

PROVINCIA DI PERUGIA COMUNE DI FOLIGNO



PIANO ATTUATIVO DI INIZIATIVA PRIVATA IN VARIANTE AL P.R.G. PER L'AMPLIAMENTO DI UN INSEDIAMENTO PRODUTTIVO ESISTENTE IN ZONA UC/EPIA IN LOC. S. ERACLIO VIA BIANCA-VIA DELLE INDUSTRIE

LECHLER S.P.A.

ELABORATO

URBANIZZAZIONI

RETE ADDUZIONE ELETTRICA-TELEFONICA- METANO-FIBRE OTTICHE

P3 CONSULTING S.p.A.
VIA DELLE INDUSTRIE, 78
06037 FOLIGNO (PG)

P.IVA 03025600549
TEL. 346.3606326
FAX 0742.670665
www.p3consulting.it

Arch. David Baldoni
Via Belvedere n. 47/a
06036 Montefalco (PG)
TEL. 320 1131945
C.F. BLD DVD 77B21 D653M
info@p3consulting.it

TAVOLA N. 8

PLANIMETRIA ADDUZIONE ELETTRICA-TELEFONICA-METANO- FIBRE OTTICHE
scala 1:500

scala 1:500

LEGENDA


-  Ora: $\{ \} \wedge \text{Á} \wedge \text{æ} \wedge \{ \} \wedge \text{ç} \wedge \text{FG}$
-  Ora: $\{ \} \wedge \text{Á} \wedge \text{æ} \wedge \text{ç} \wedge \text{ç} \wedge \text{FG} \wedge \text{ç} \wedge \text{F} \in$
-  Ora: $\{ \} \wedge \text{Á} \wedge \text{æ} \wedge \text{ç} \wedge \text{ç} \wedge \text{ç} \wedge \text{ç} \wedge \text{FF} \in$
-  Cavidotto fibre ottiche con tritubo da < 60 mm

Ottobre 20

LINEA ELETTRICA

scala 1:50

PARTICOLARE POZZETTO 140 x 140

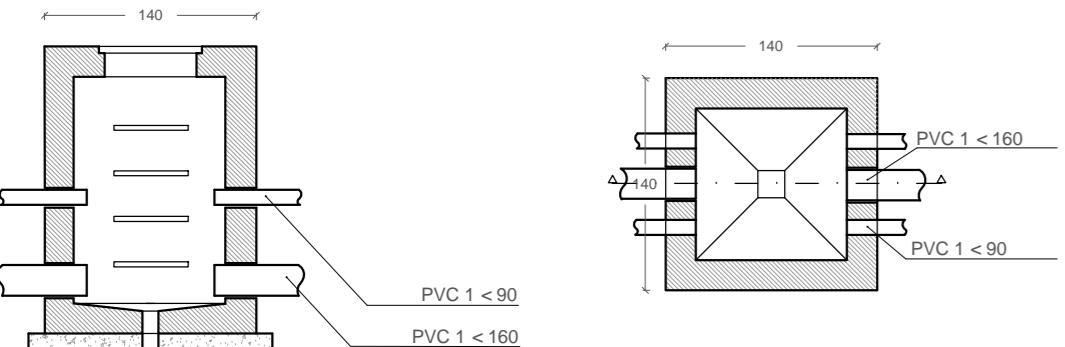


PARTICOLARE POZZETTO 50 x 50



LINEA TELEFONICA

scala 1:25

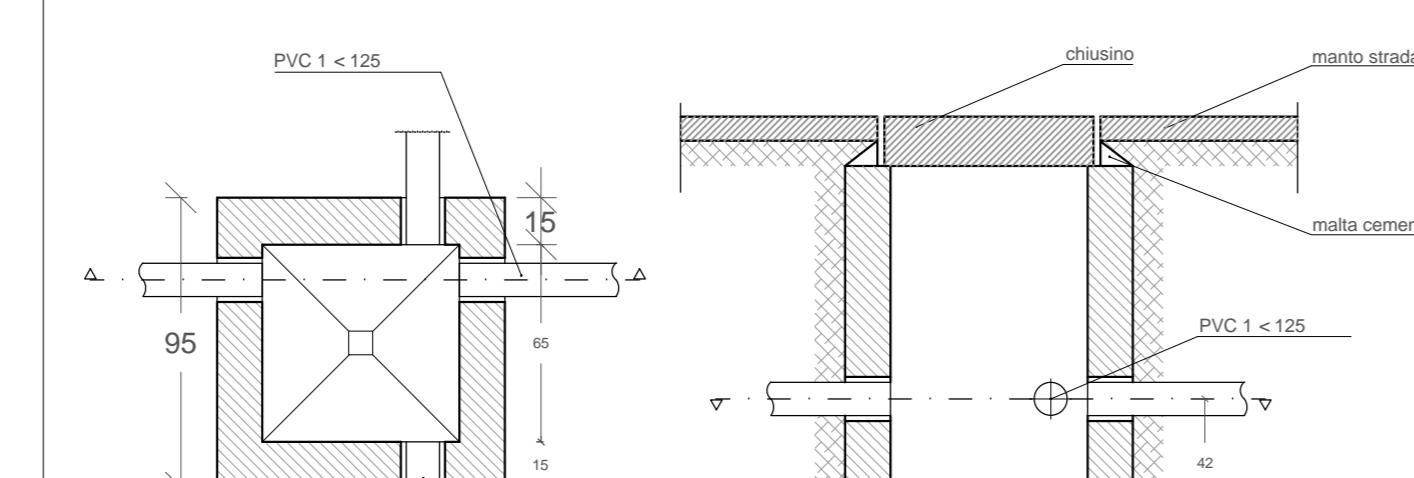

LINEA FIBRE OTTICHE PARTICOLARE POZZETTO

scala 1

