PROVINCIA DI PERUGIA
COMUNE DI FOLIGNO

PIANO ATTUATIVO DI INIZIATIVA PRIVATA IN VARIANTE AL P.R.G. PER L'AMPLIAMENTO DI UN INSEDIAMENTO PRODUTTIVO ESISTENTE IN ZONA UC/EPIA IN LOC. S.ERACLIO VIA BIANCA-VIA DELLE INDUSTRIE

COMMITTENTE

LECHLER S.P.A.

ELABORATO

URBANIZZAZIONI
RETE ILLUMINAZIONE PUBBLICA

Ottobre 2015

P3 CONSULTING

P3 CONSULTING SRL
VIA DELLE INDUSTRIE, 78
06037 FOLIGNO (PG)

P.IVA 03025600549
TEL. 3463406326
FAX. 0742.670665
www.p3consulting.it

Arch. David Baldoni
Via Belvedere n. 47/a
06036 Montefalco (PG)
TEL. 3201131945
C.F. BLDDVD77B21 D653M
info@p3consulting.it

COLLABORATORI:
Geom. Sandra Tomassini

TAVOLA N.

9
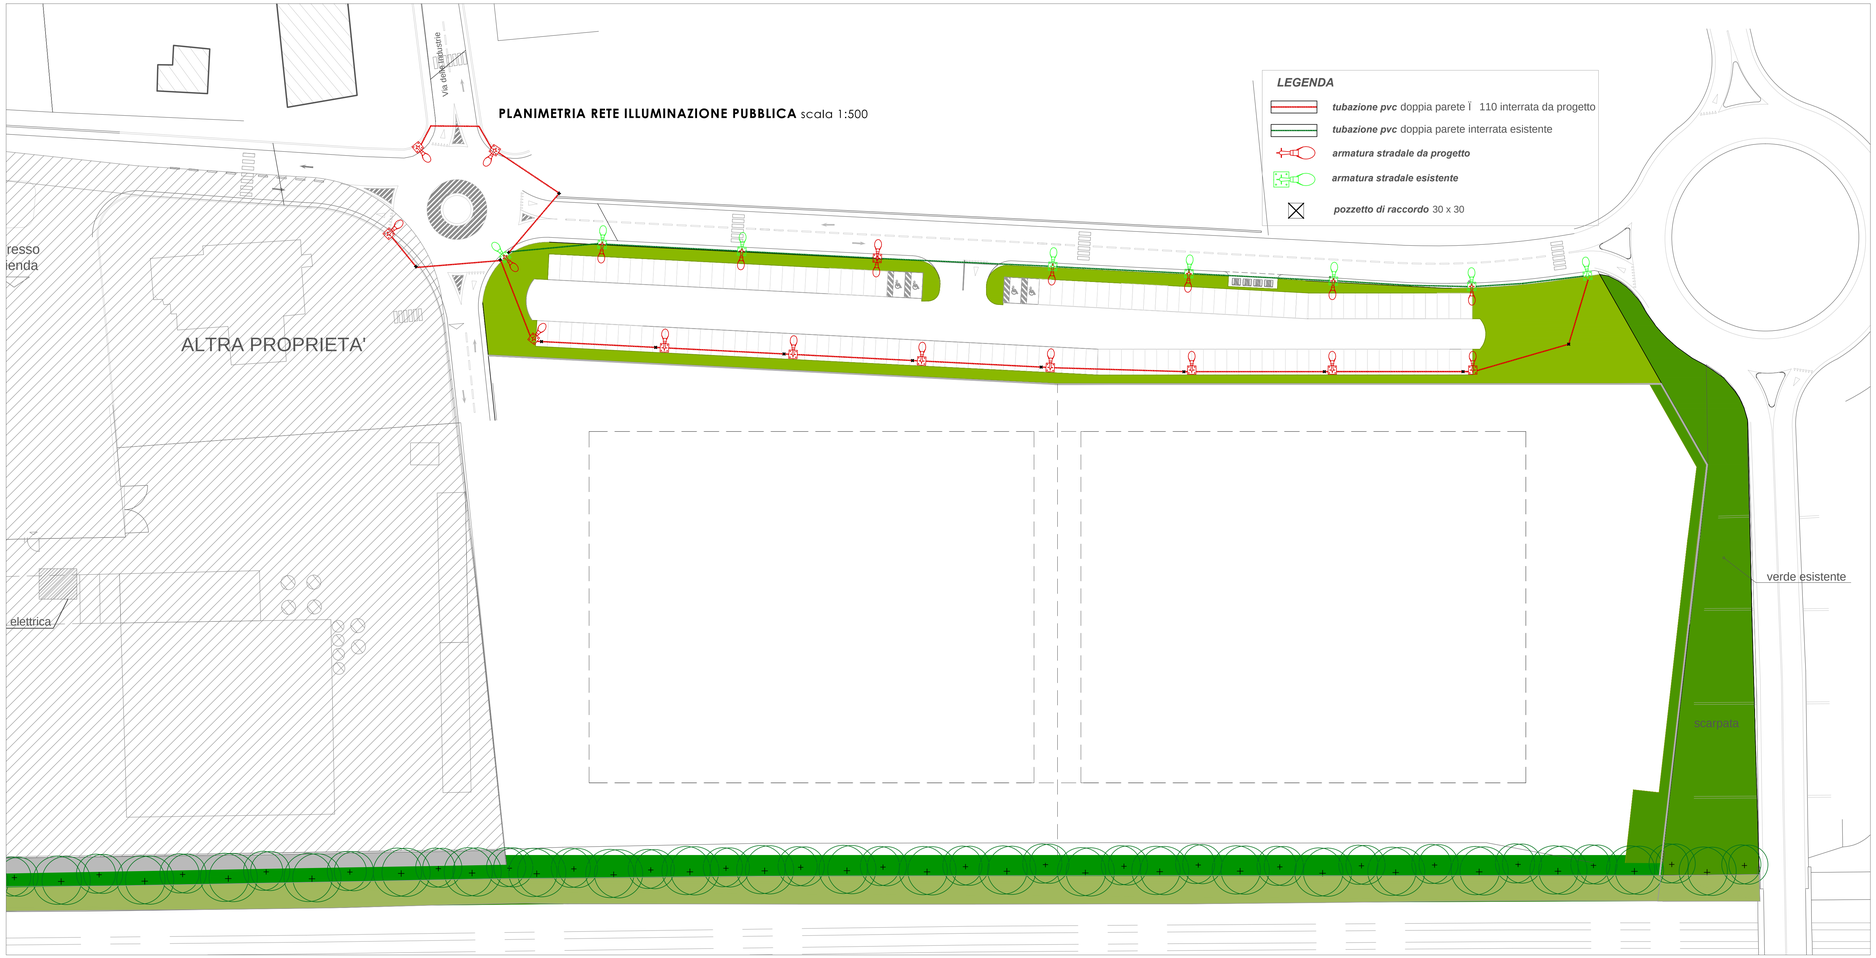
PLANIMETRIA RETE ILLUMINAZIONE PUBBLICA scala 1:500