COMUNE DI FOLIGNO

STUDIO B&B TECNICO

Studio di Ingegneria Civile e Ambientale
Ing. Enrico Bisontini
via S. Paolo 20 - 06025 NOCERA UMBRA - TEL. 0742/818982

Studio di Architettura - Paesaggistica - Urbanistica
Arch. Andrea Pochini
via F. Ciatti 27 - 06124 PERUGIA - TEL. 075/5724021

Studio Tecnico
Dott. Geol. Alberto Bonaca
loc. S. Angelo Cannaiola - 06039 TREVI - TEL. 0742/780584

Data :	Fonte :	Scala :	Tav.
settembre 2000		1: 500	10

Piano attuativo in variante parziale al P.R.G. vigente per la riambientazione e l'ampliamento di un'area di cava in localita' Capodacqua nel Comune di Foligno (Comma 1, art. 19, L.R. n° 2/2000)

Proprietà:

De Santis Agostino

Oggetto:
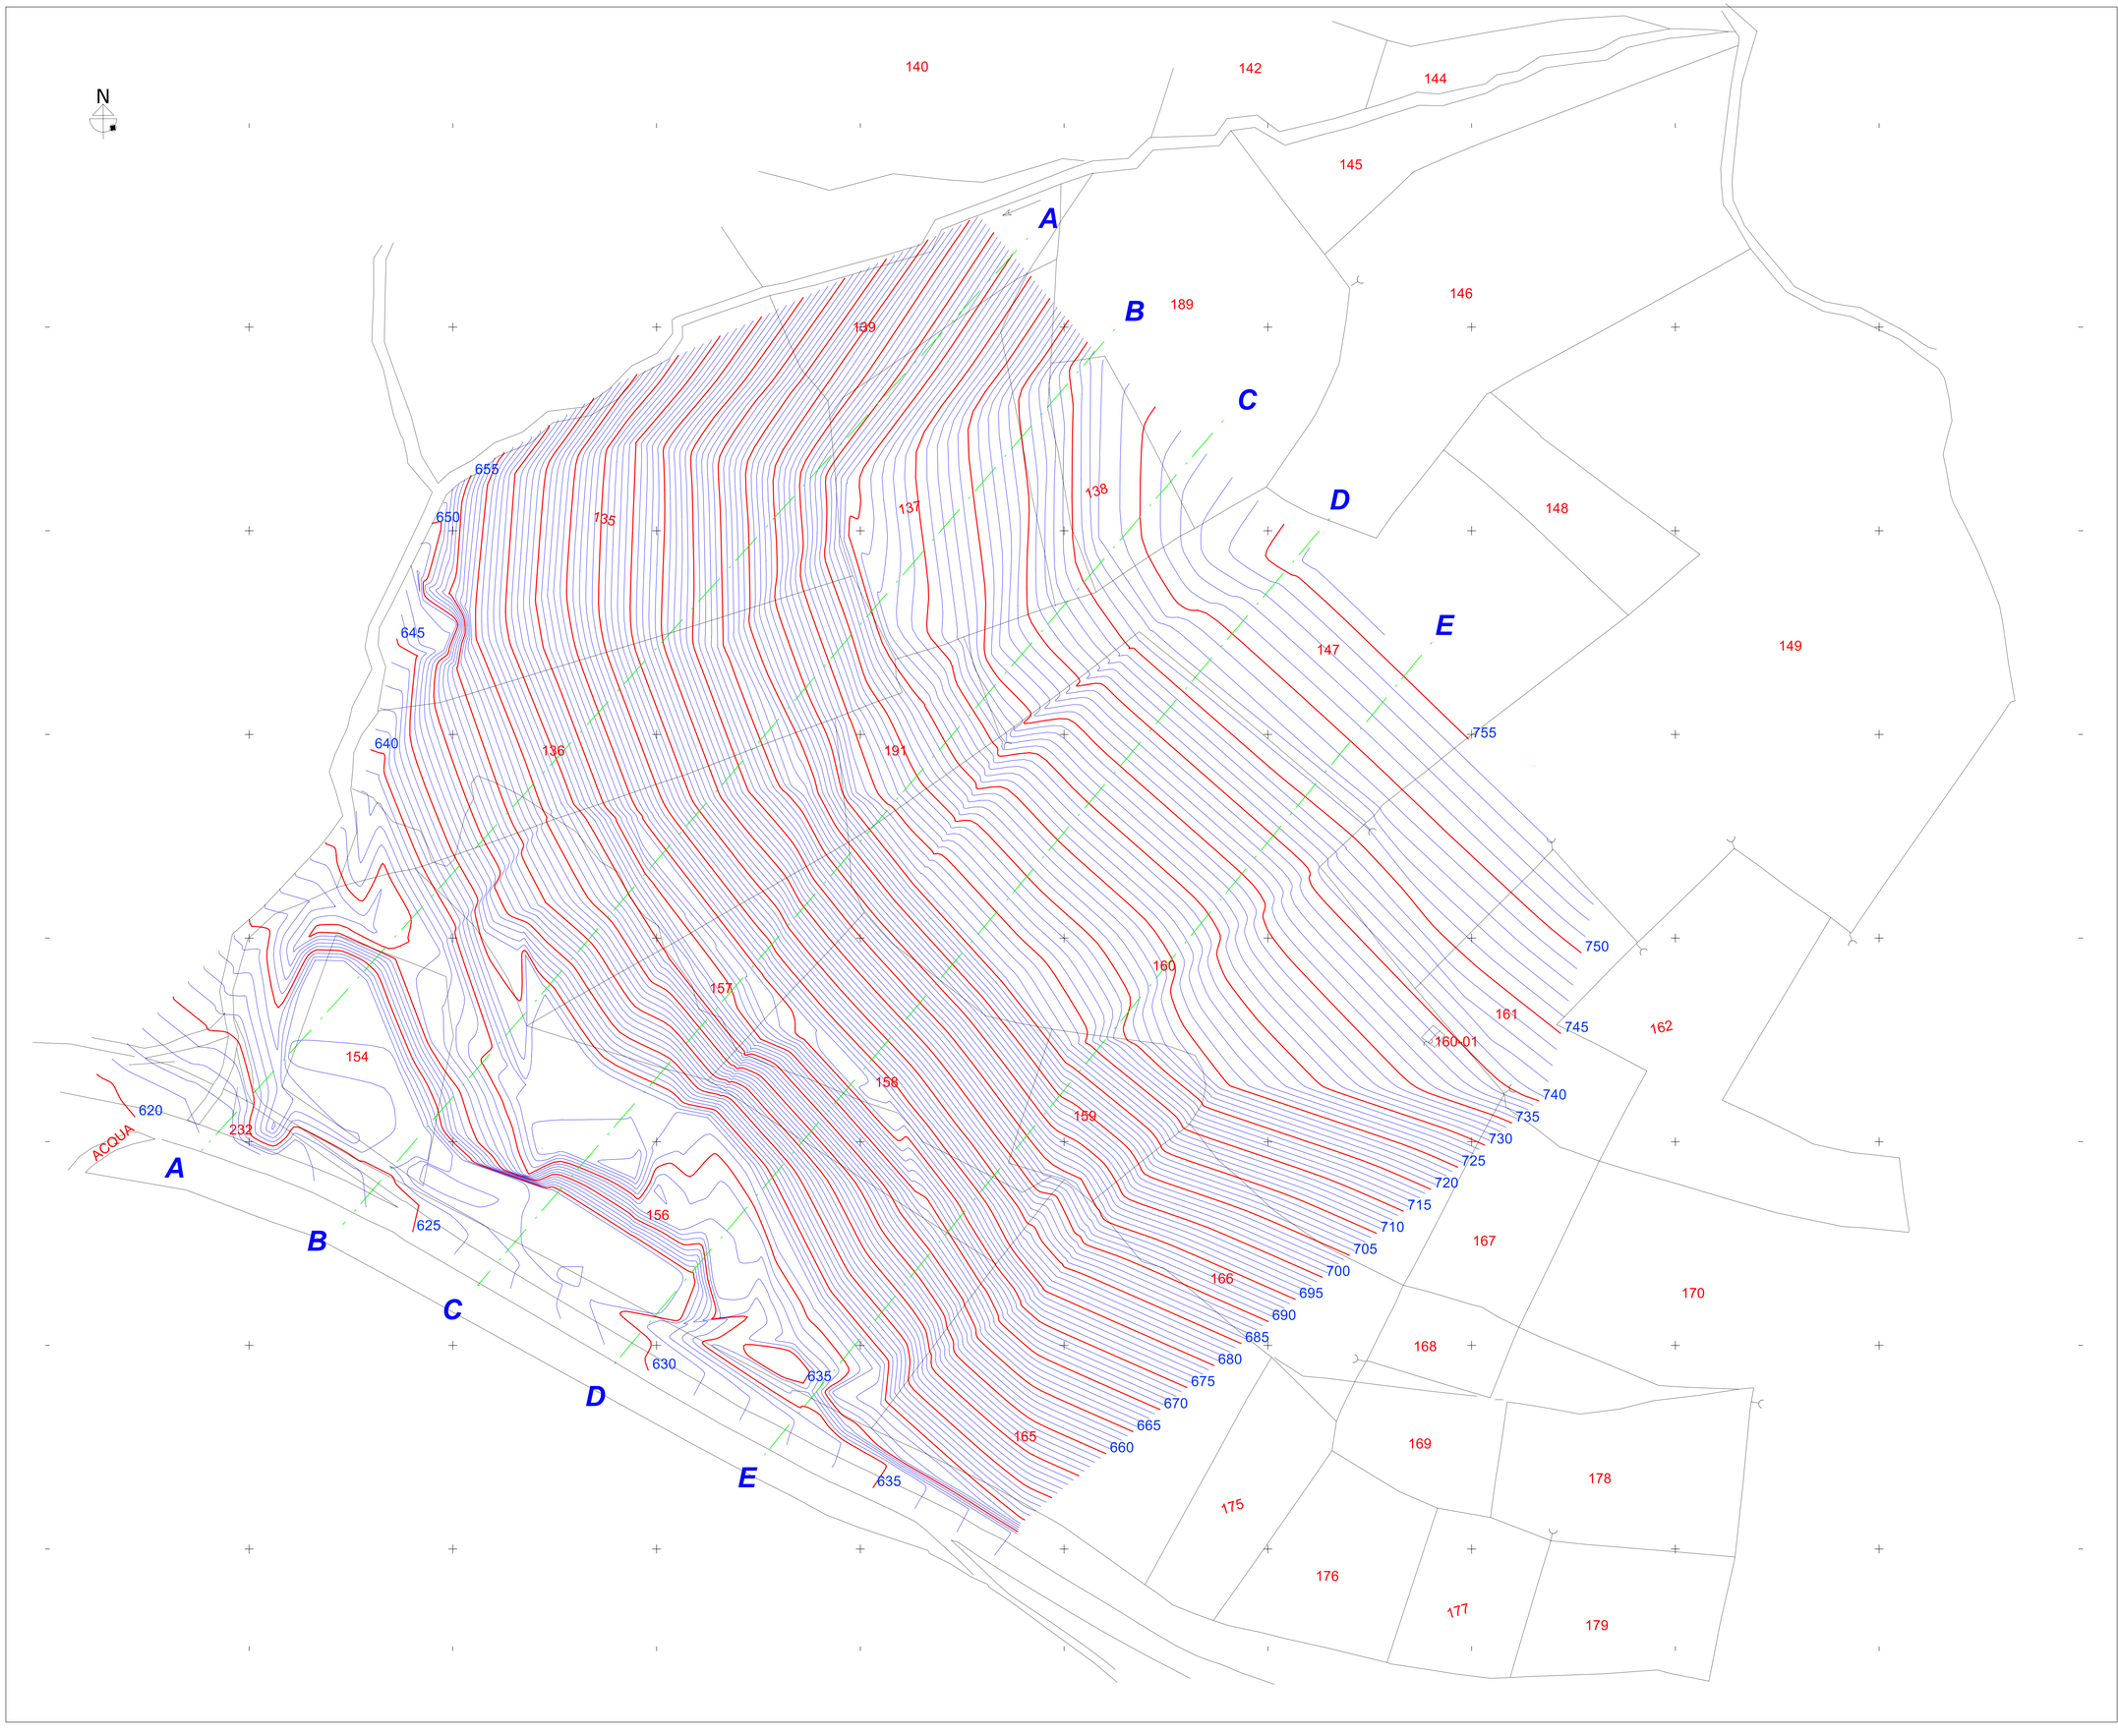
Stato attuale - Piano a curve di livello con tracce delle sezioni