

COMUNE DI FOLIGNO



BISCONTINI & associati


Ing. Enrico Biscontini - P.M. Francesco Biscontini

piazza Umberto II, 36 - 06025 Nocera Umbra - TEL. 0742/8862 - e-mail: studio.biscontini@gmail.com

Studio di Architettura - Paesaggistica - Urbanistica

Arch. Andrea Pochini

via Settevalle, 11 - 06129 PERUGIA - TEL. 055/5011565 - e-mail: staff@studiorpochini.it

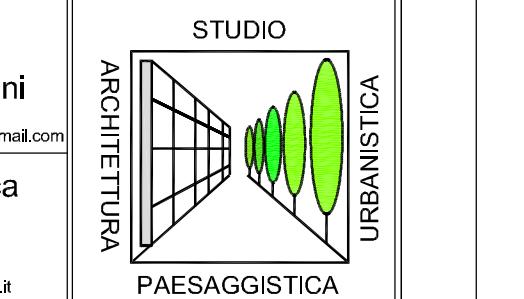

Studio Tecnico
Dott. Geol. Alberto Bonaca

Ioc. S. Angelo Cannabola - 06039 TREVI - TEL. 0742/780584


Data : gennaio 2000 Fonte : Scala : 1:1.000 Tavola : **15**

Piano attuativo per l'ampliamento di un'area di cava in localita'
Capodacqua ai sensi del comma 1 Art. 19 L.R. 3 gennaio 2000, n. 2

Proprietà: Agostino De Santis


Oggetto:

Particolari degli interventi di ricomposizione ambientale

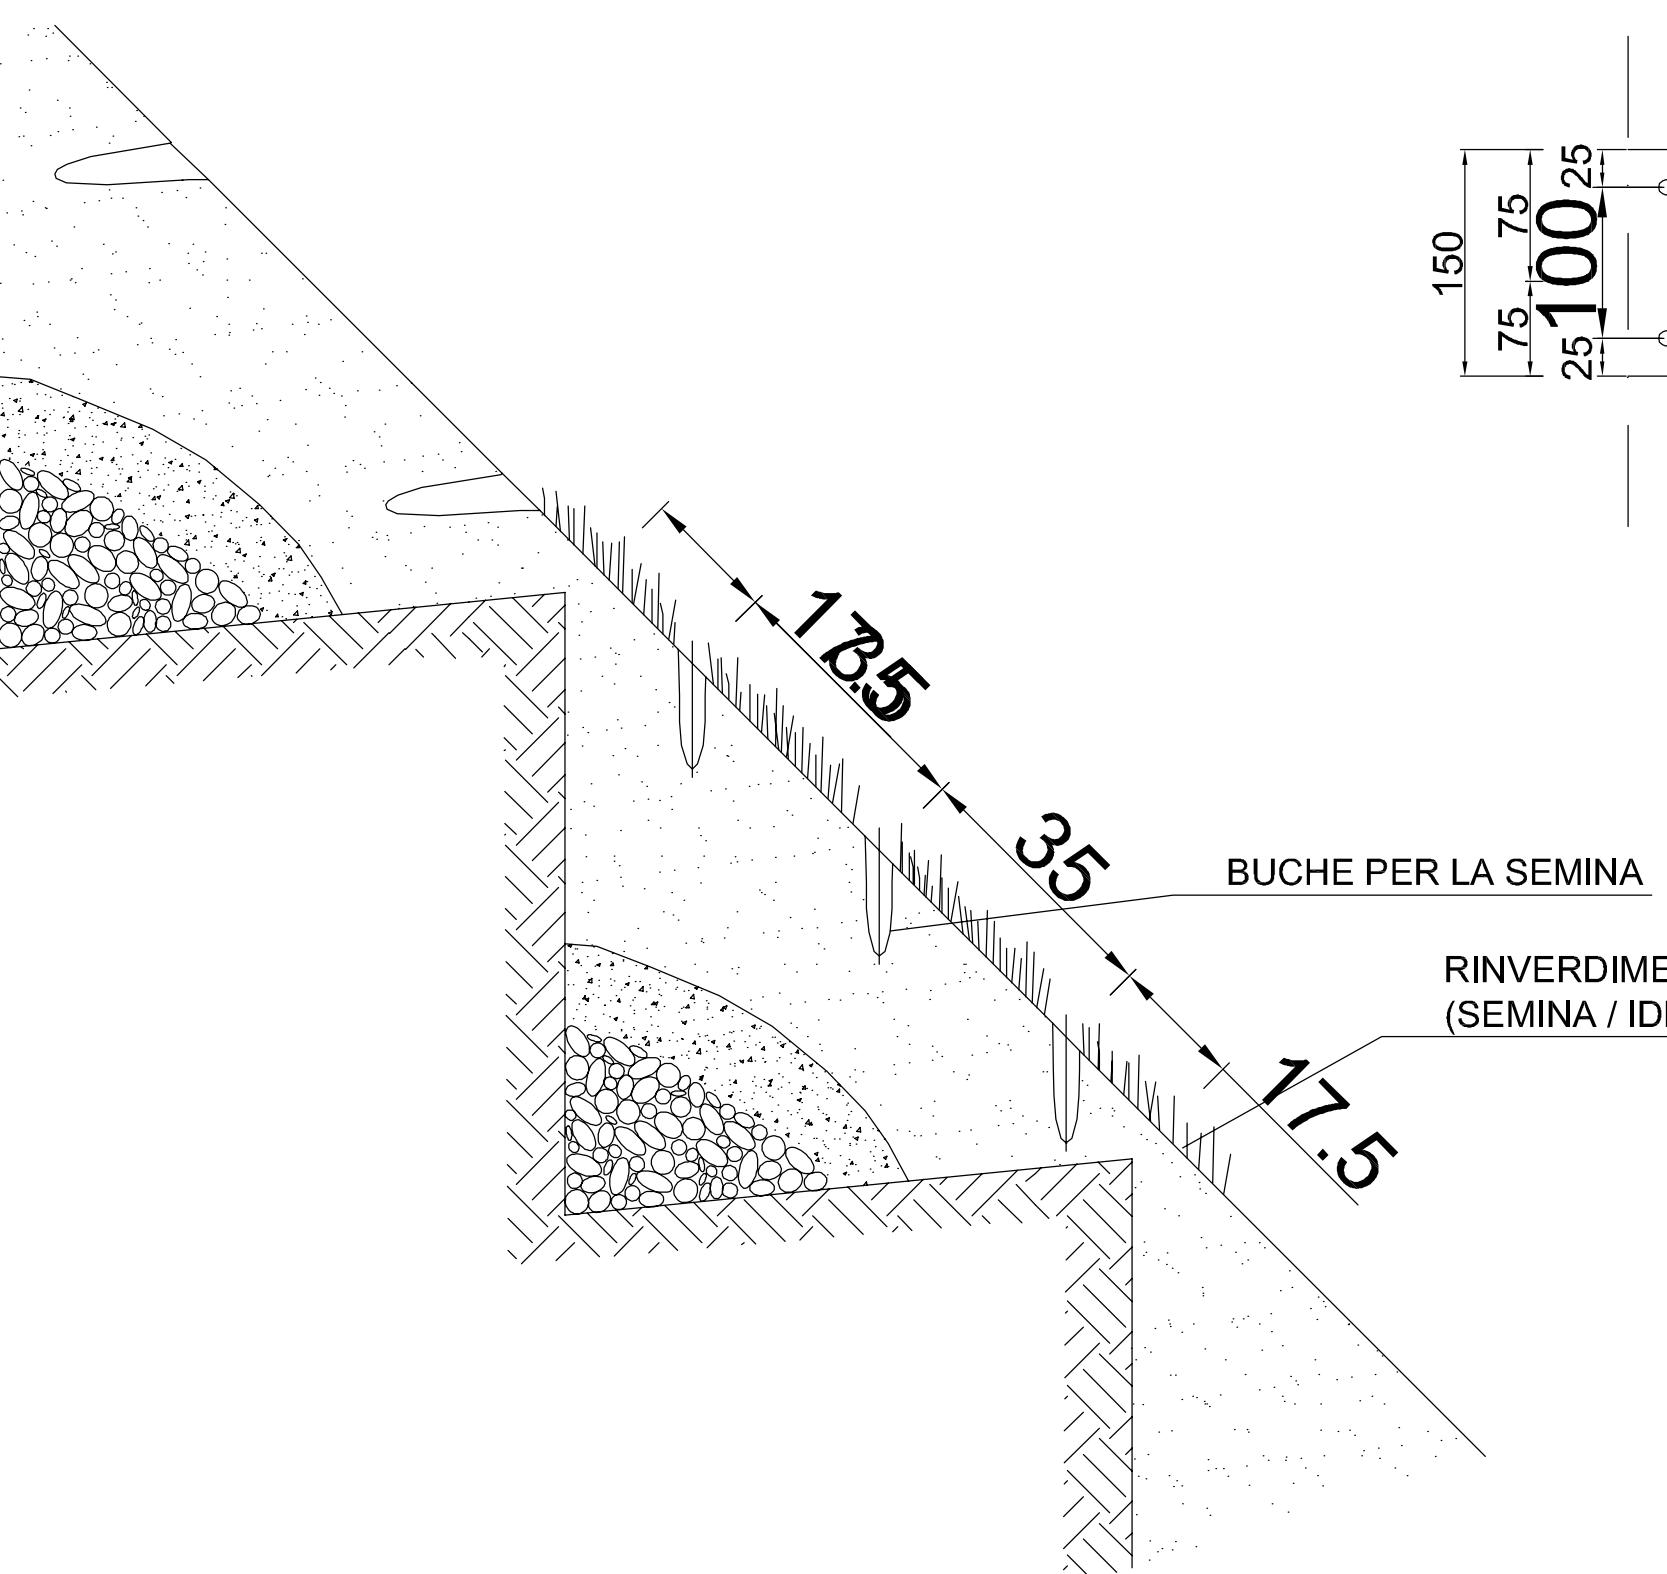


PIANTA - SCALA 1:50

PARTICOLARE DELLA RIAMBENTAZIONE
CON MICROGRADONI E SEMINA DI SPECIE
ARBOREE E ARBUSTIVE

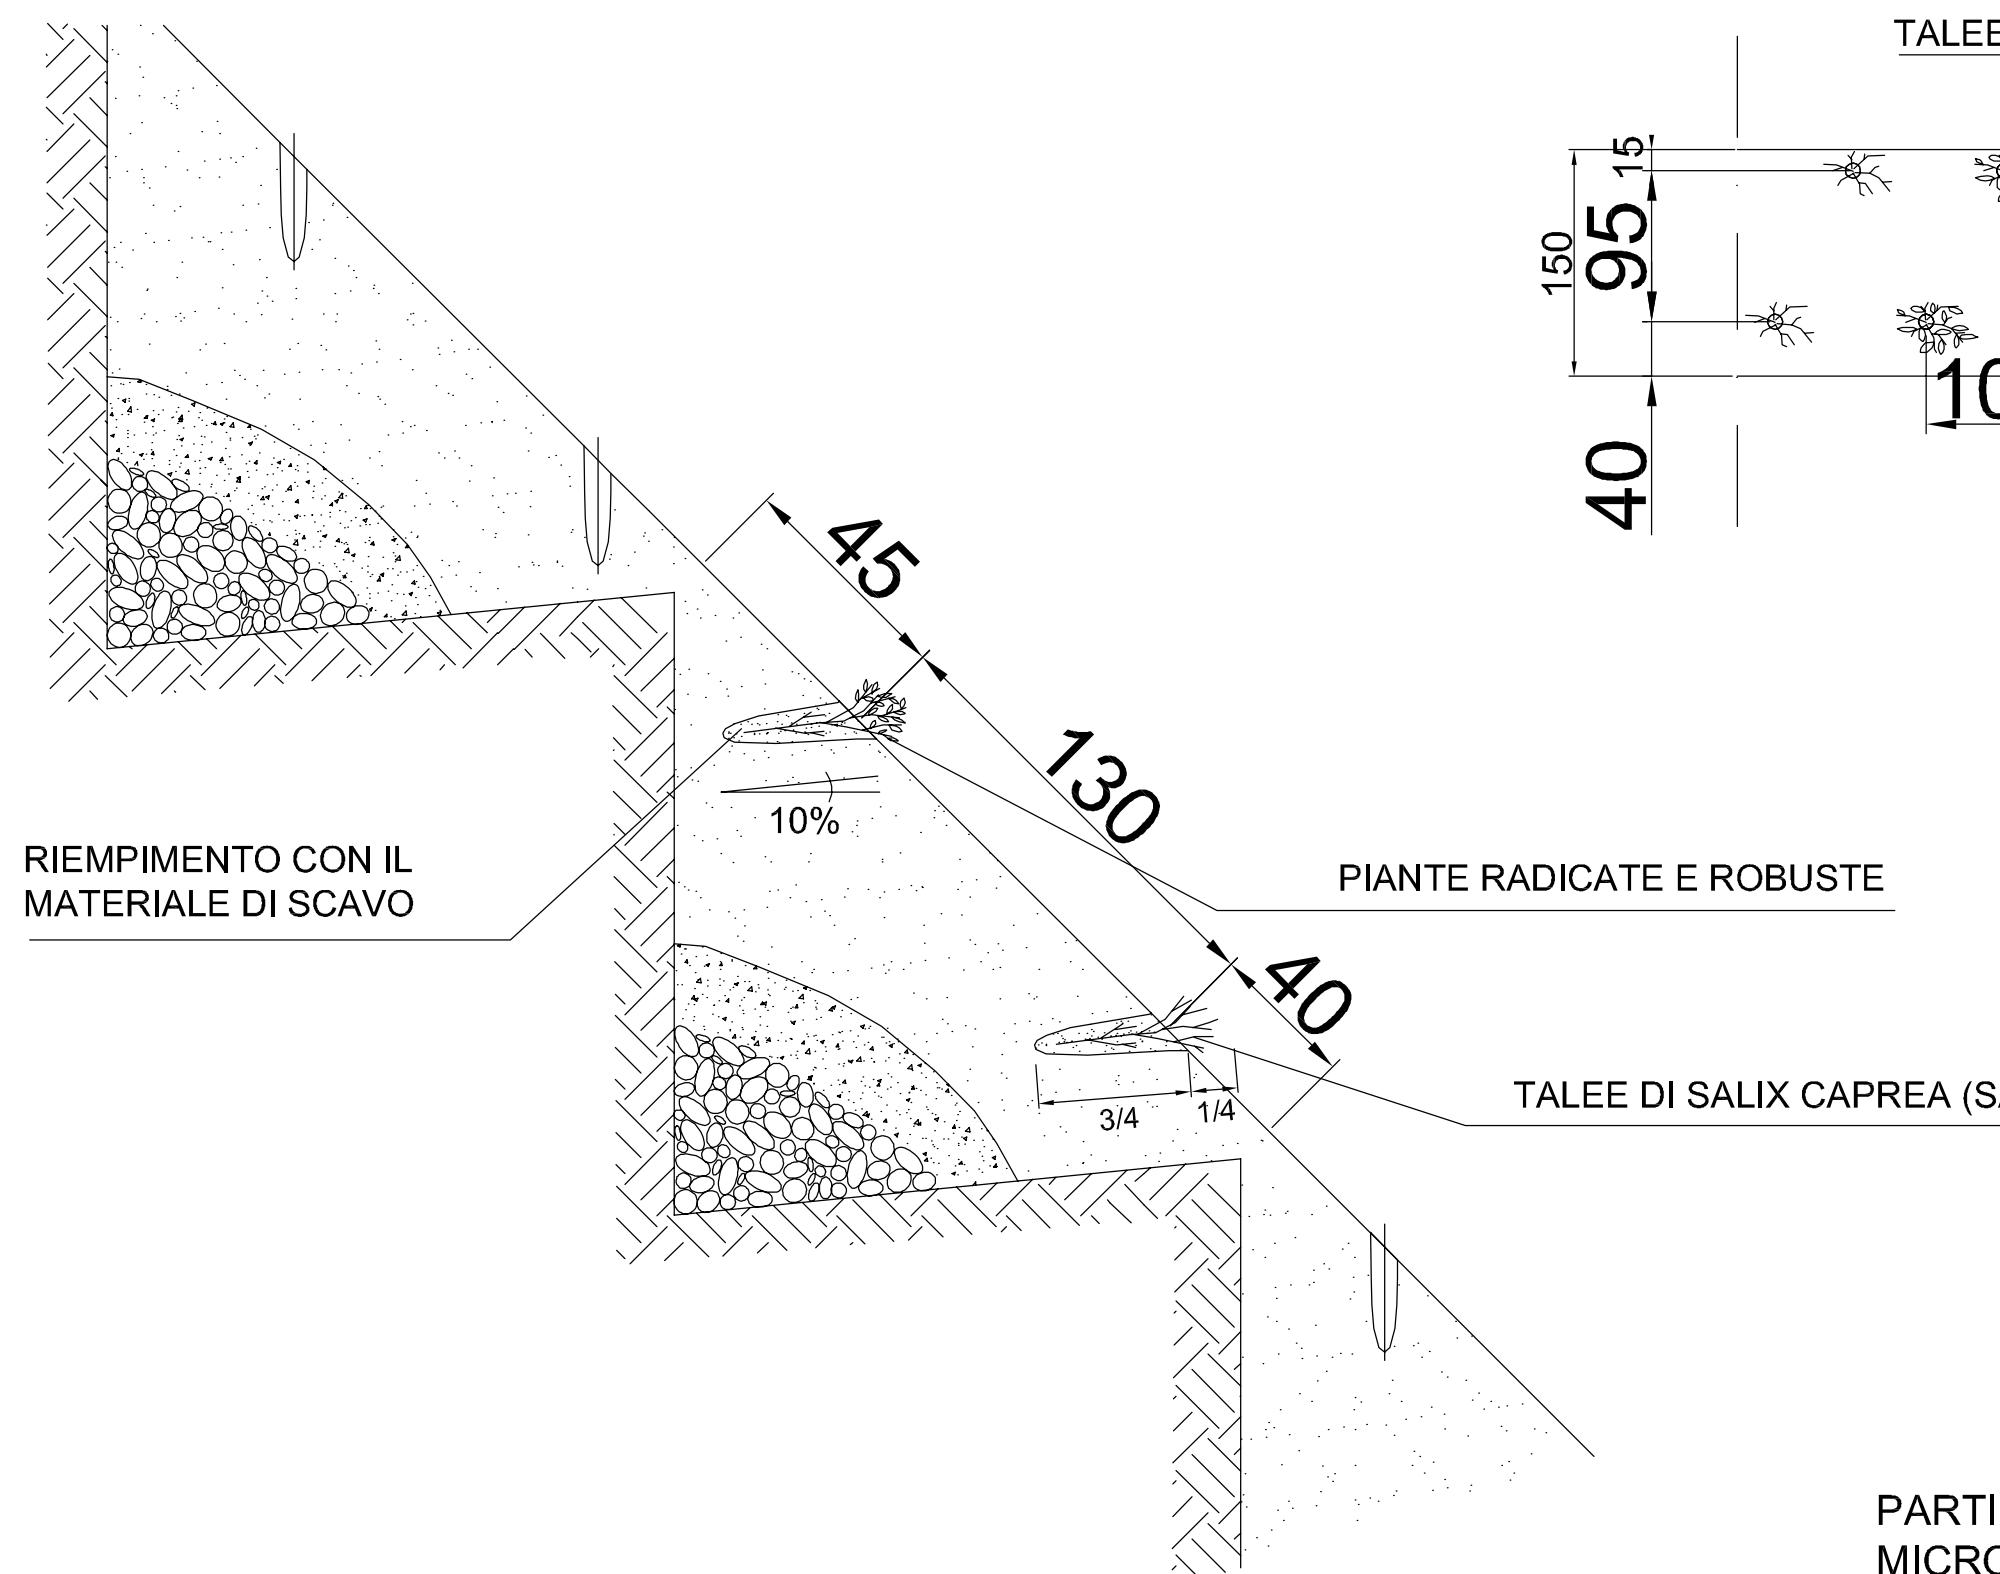


PIANTA - SCALA 1:50


PARTICOLARE DELLA RIAMBENTAZIONE CON
MICROGRADONI MISTA DI TALEE E PIANTINE

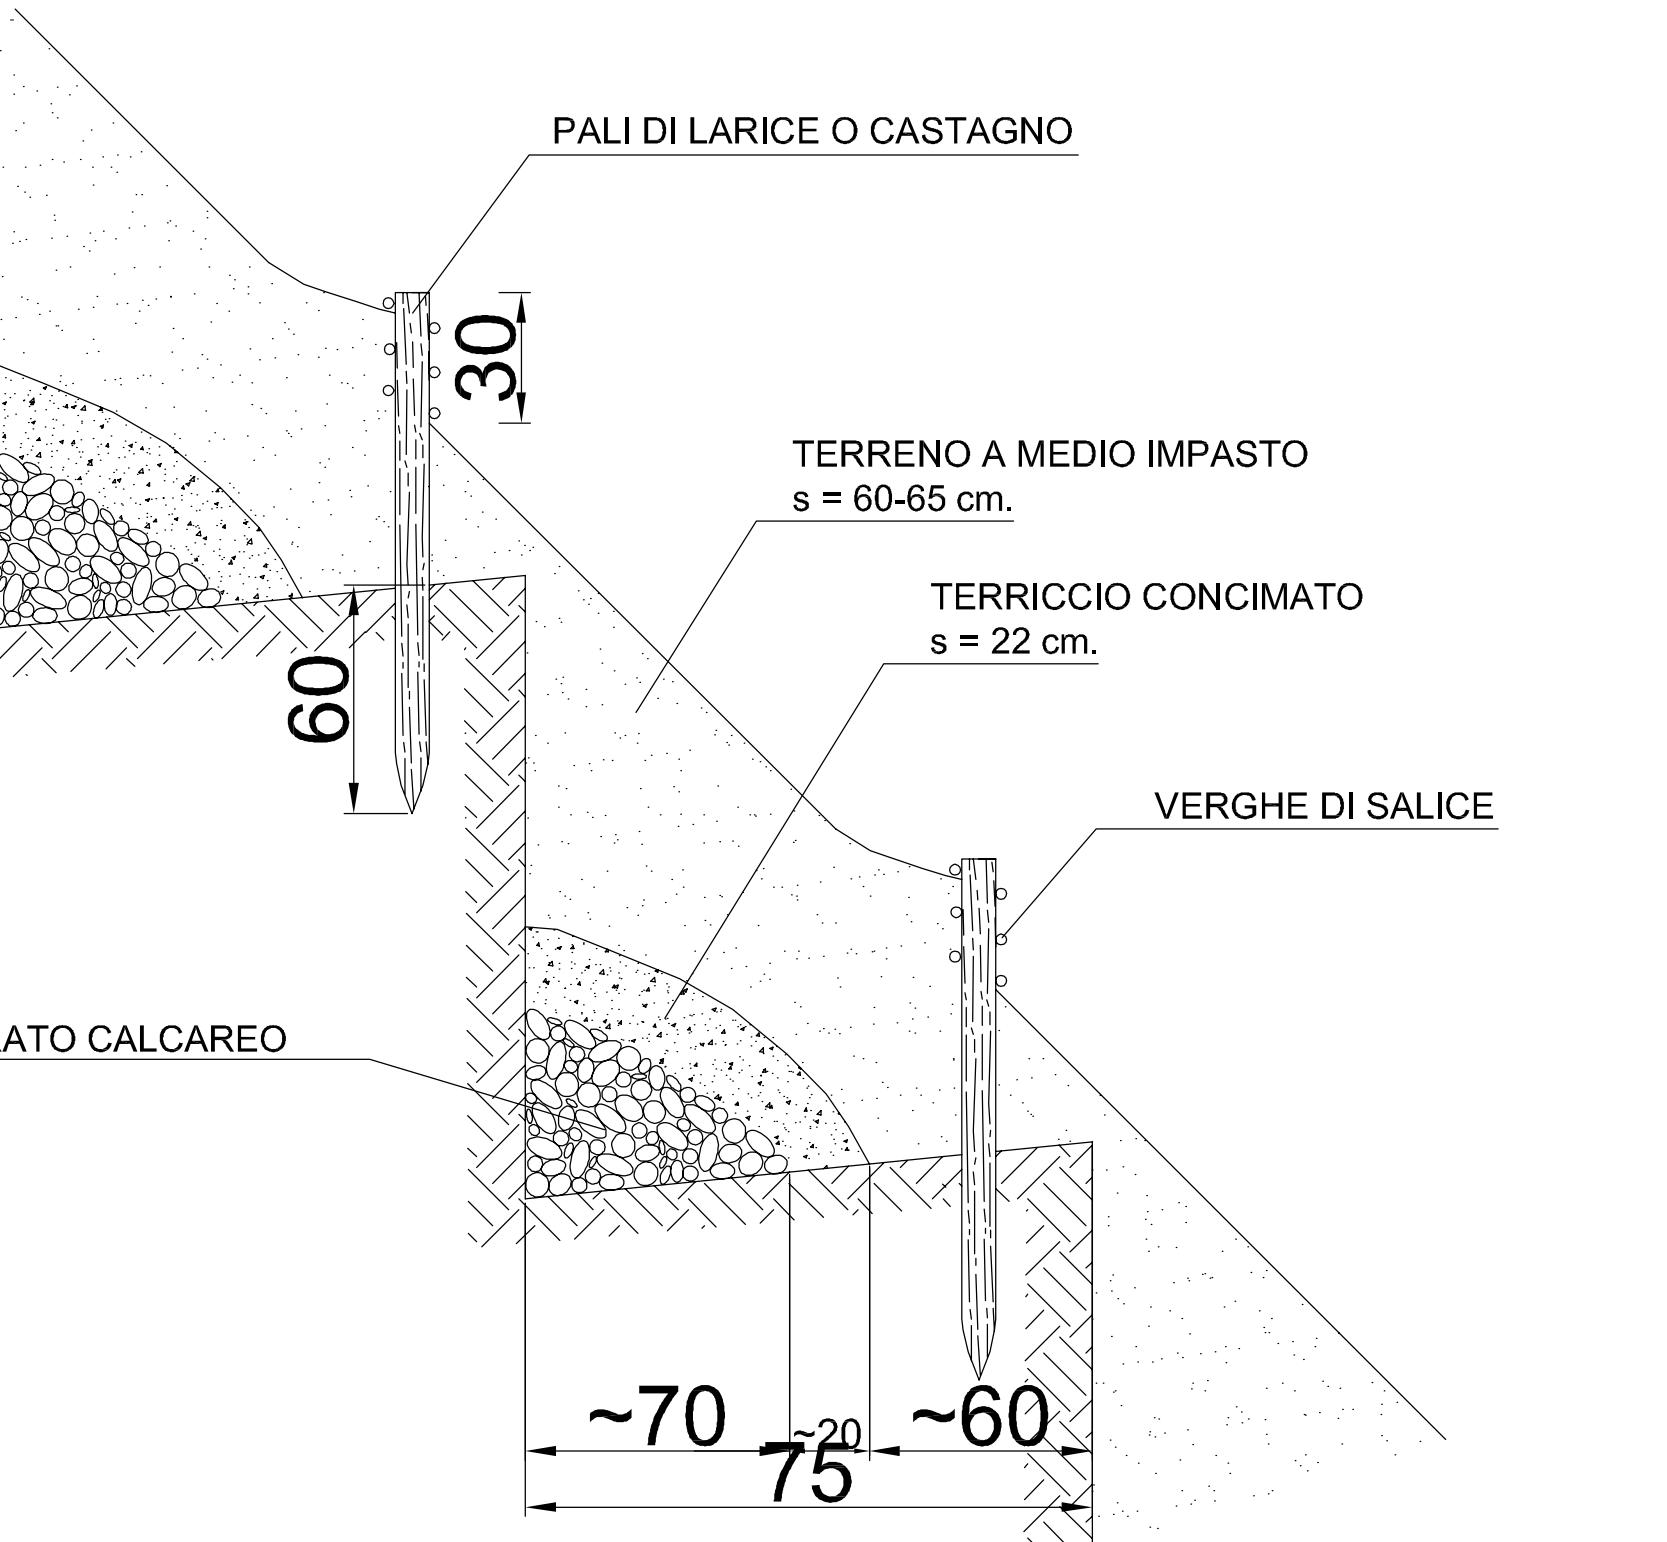

PARTICOLARE DELLA RIAMBENTAZIONE
CON MICROGRADONI E VIMINATA

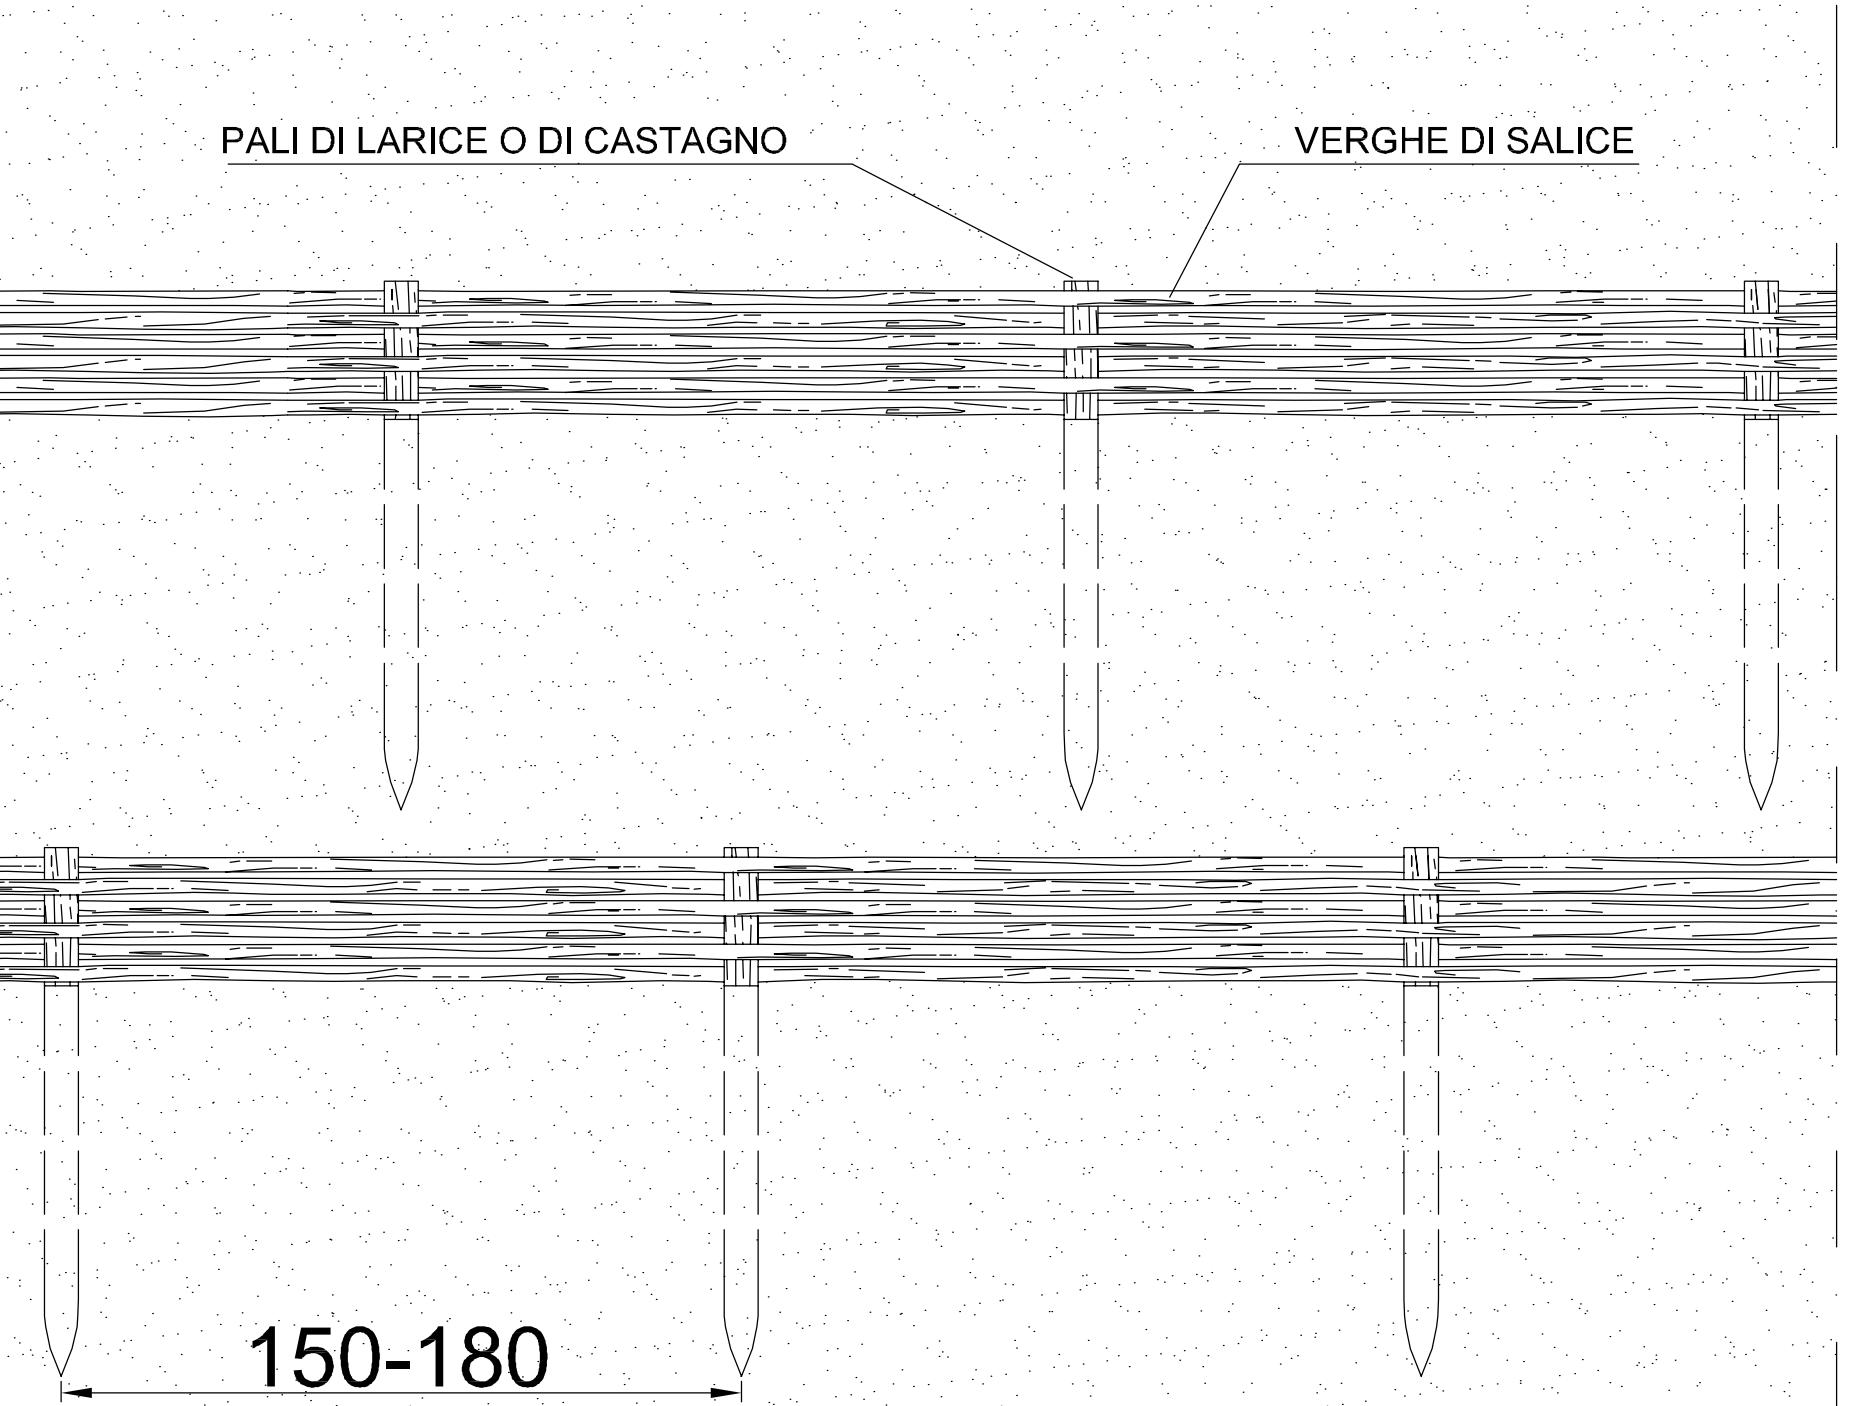

PARTICOLARE DELLA VIMINATA

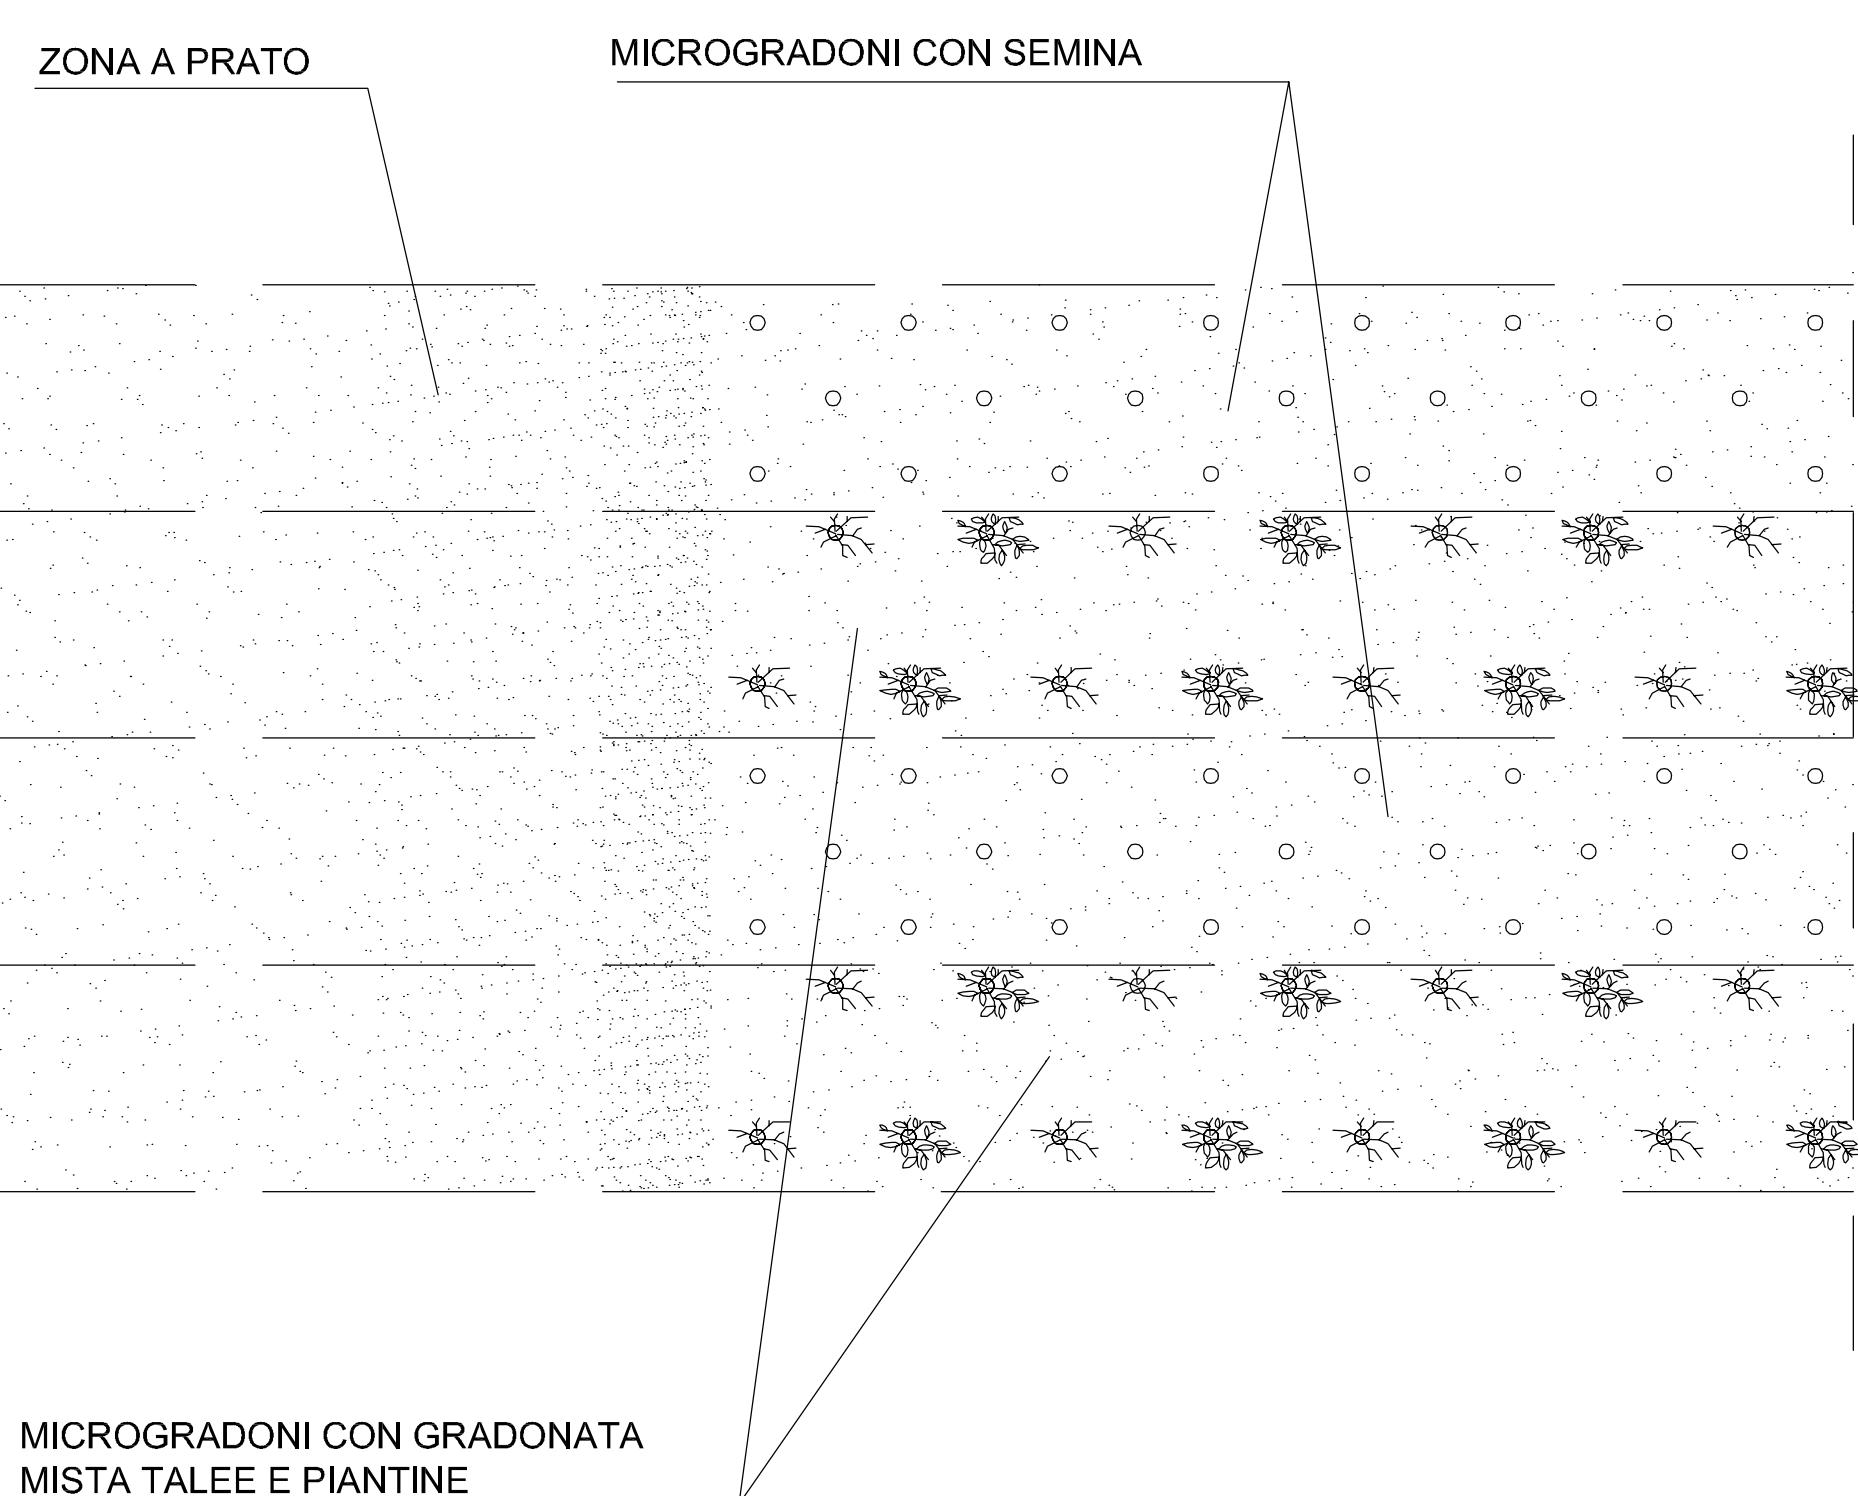

SCHEMA DELLA MODALITA' DI REALIZZAZIONE
DELLA RIAMBENTAZIONE - SCALA 1:50