


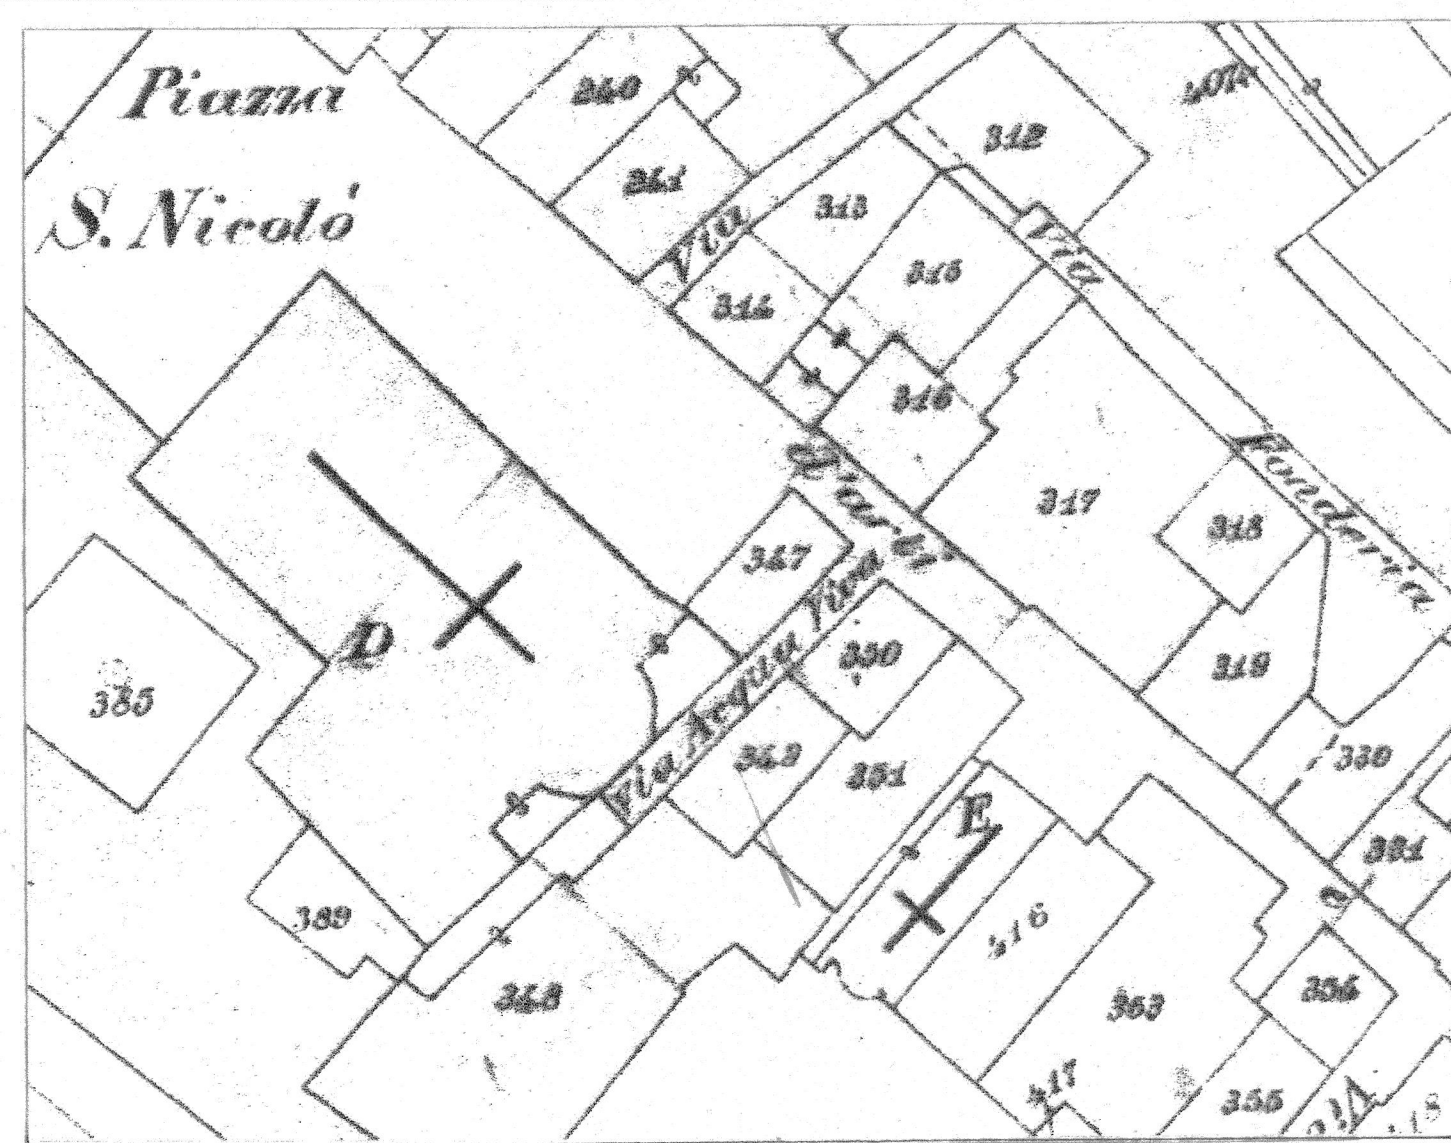
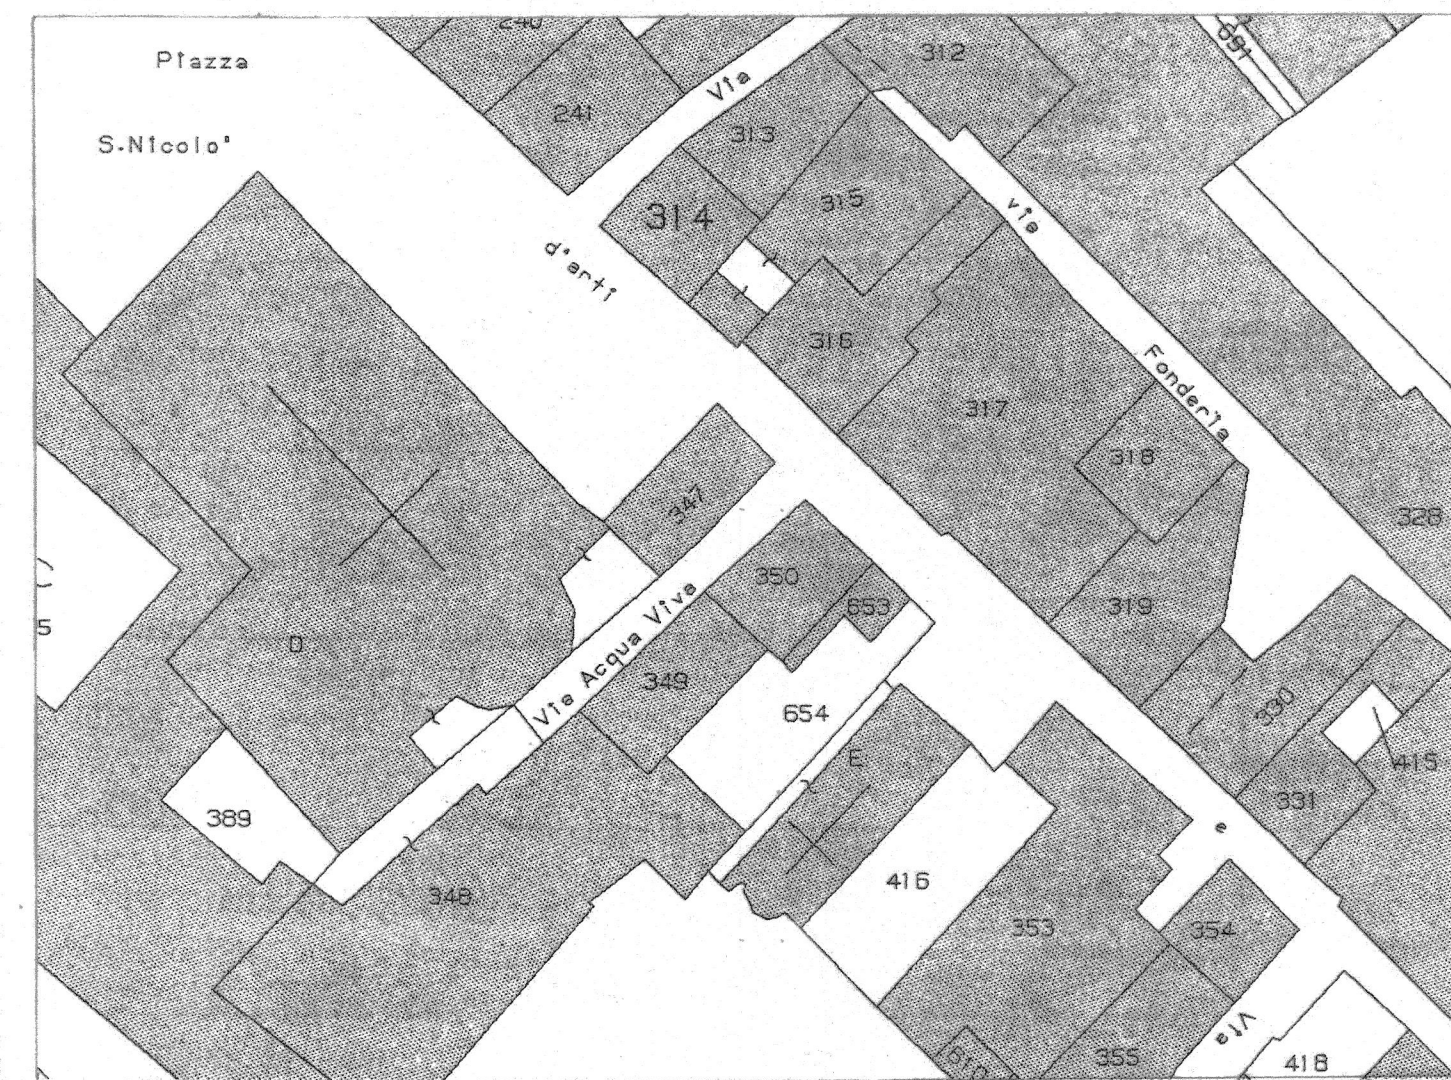
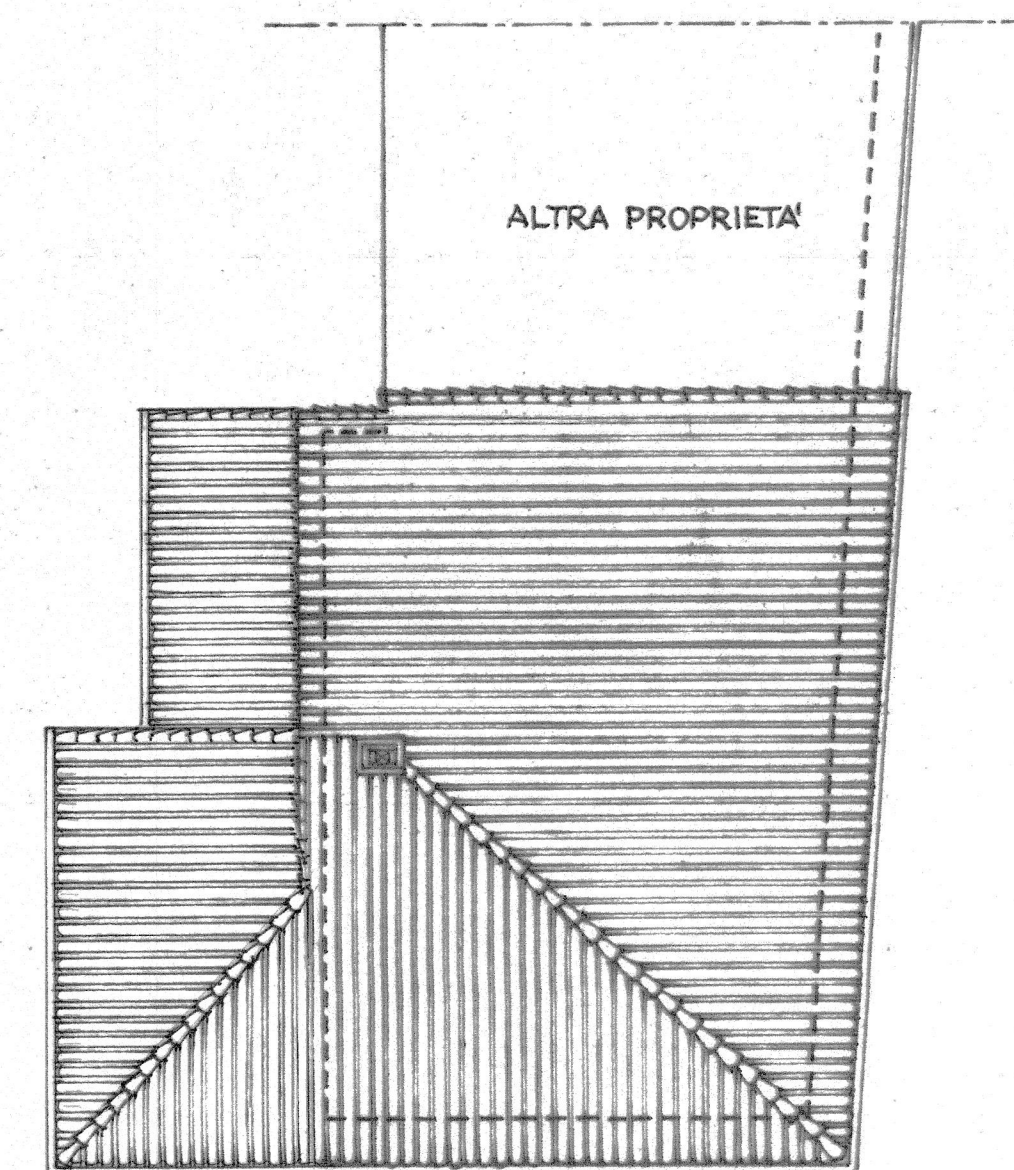


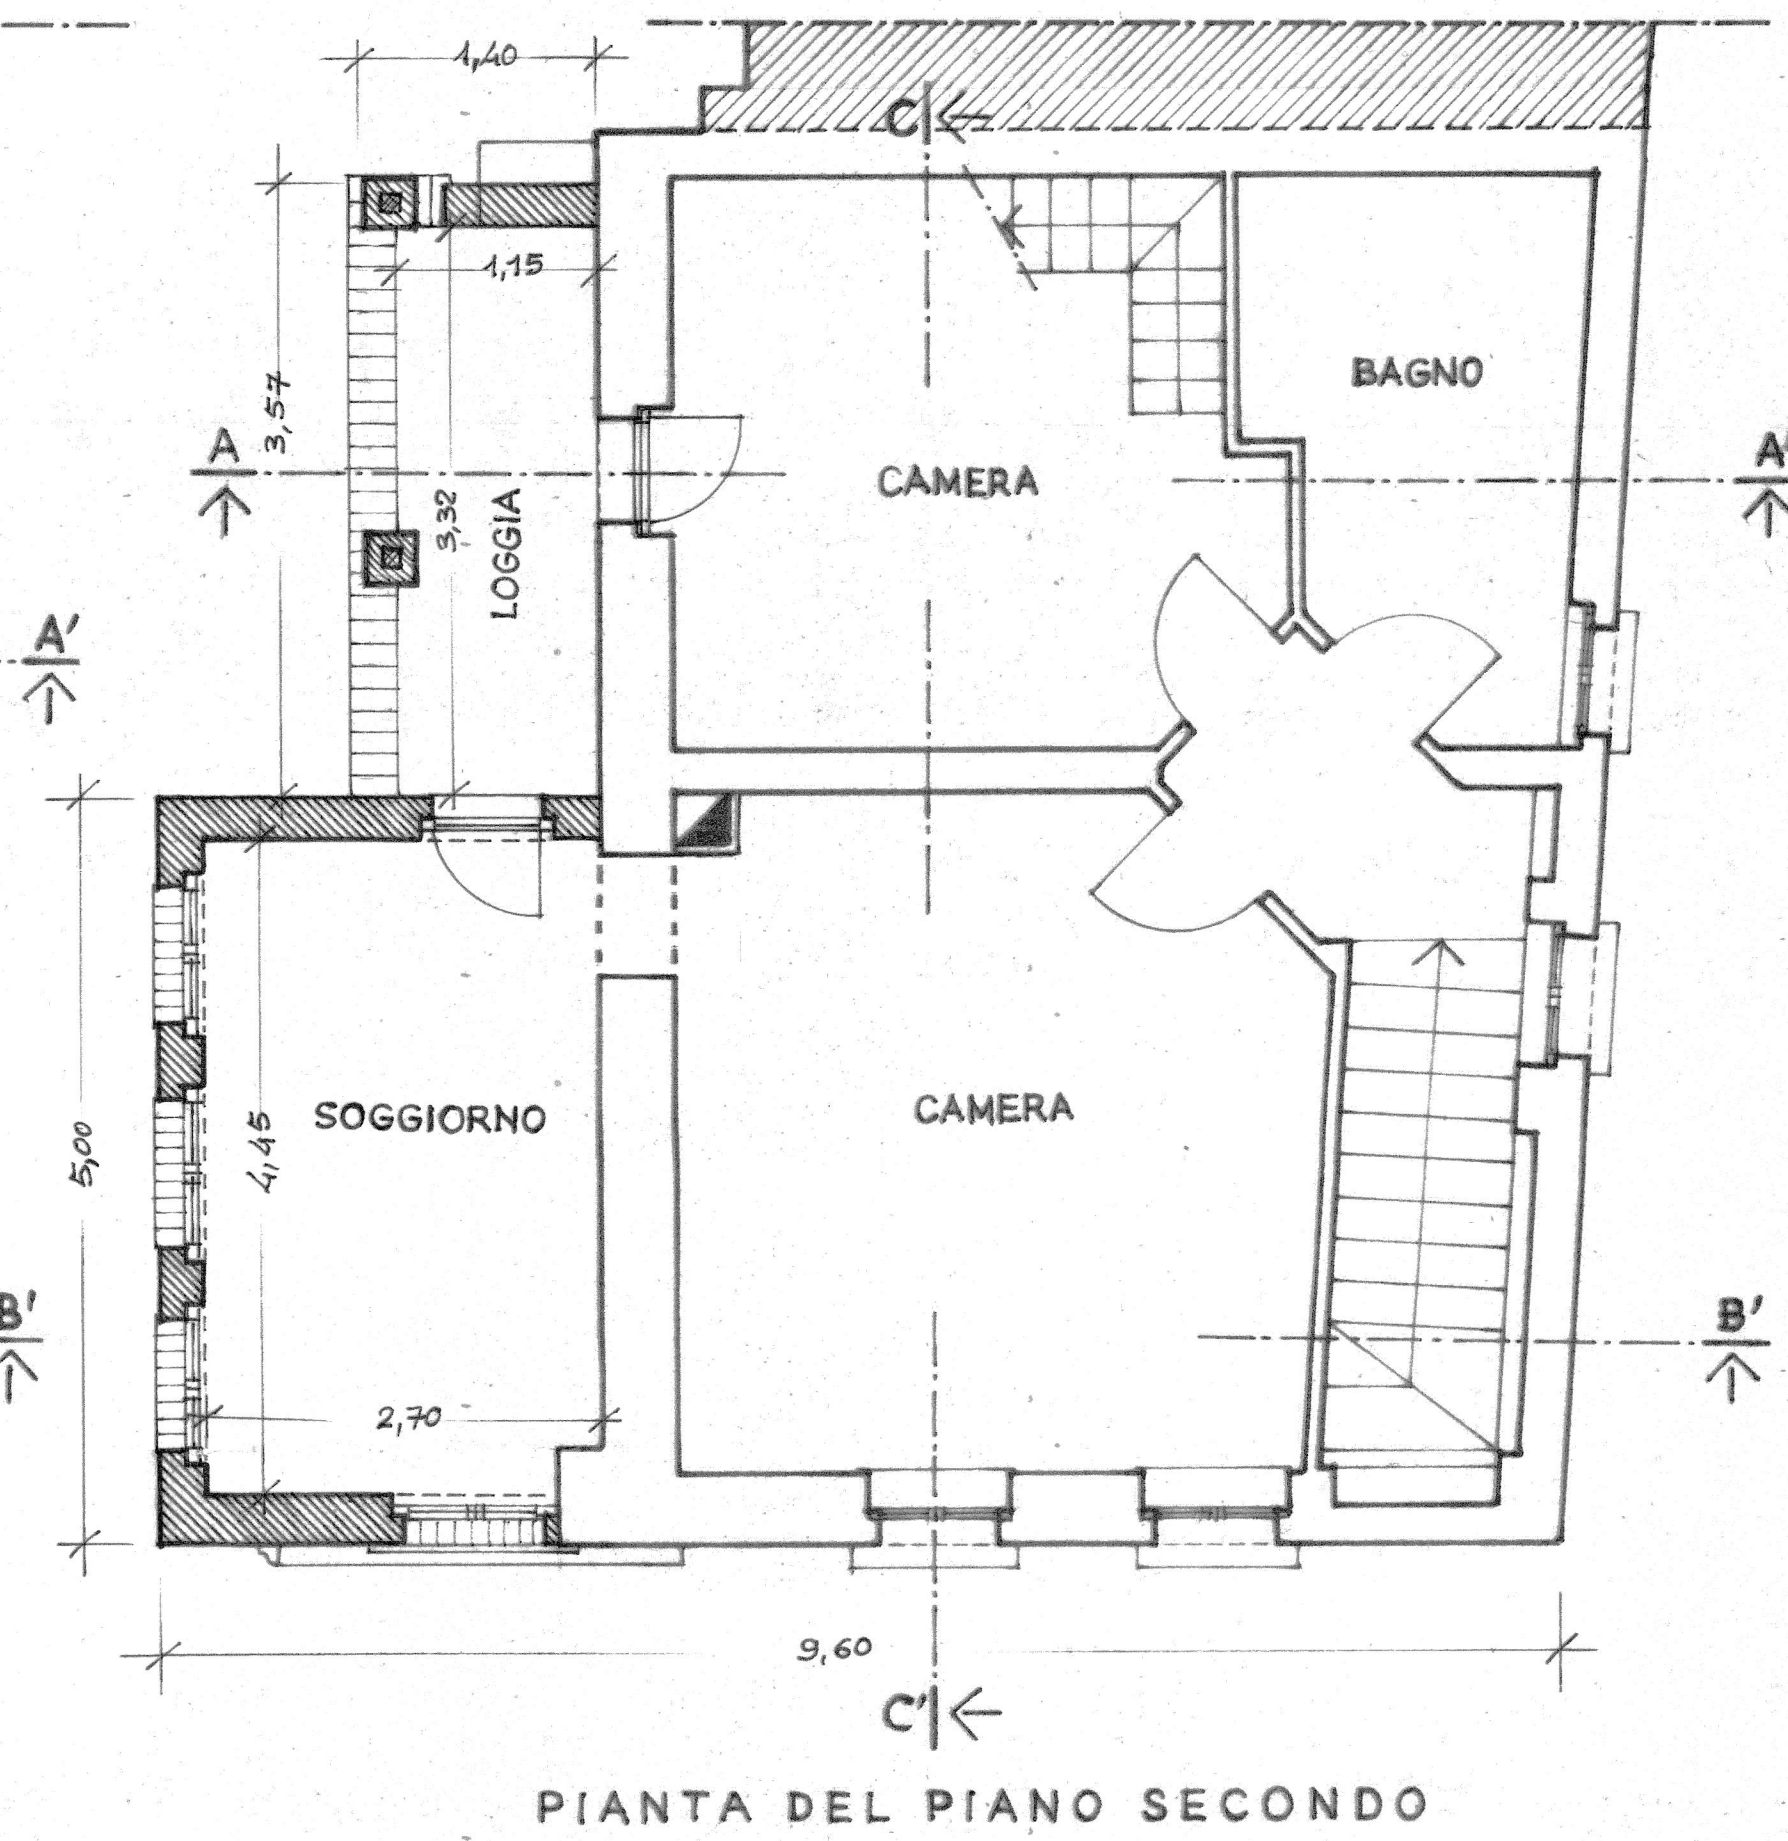

ESTRATTO DELLA PLANIMETRIA CATASTALE DEL 1938 - Scala 1:500

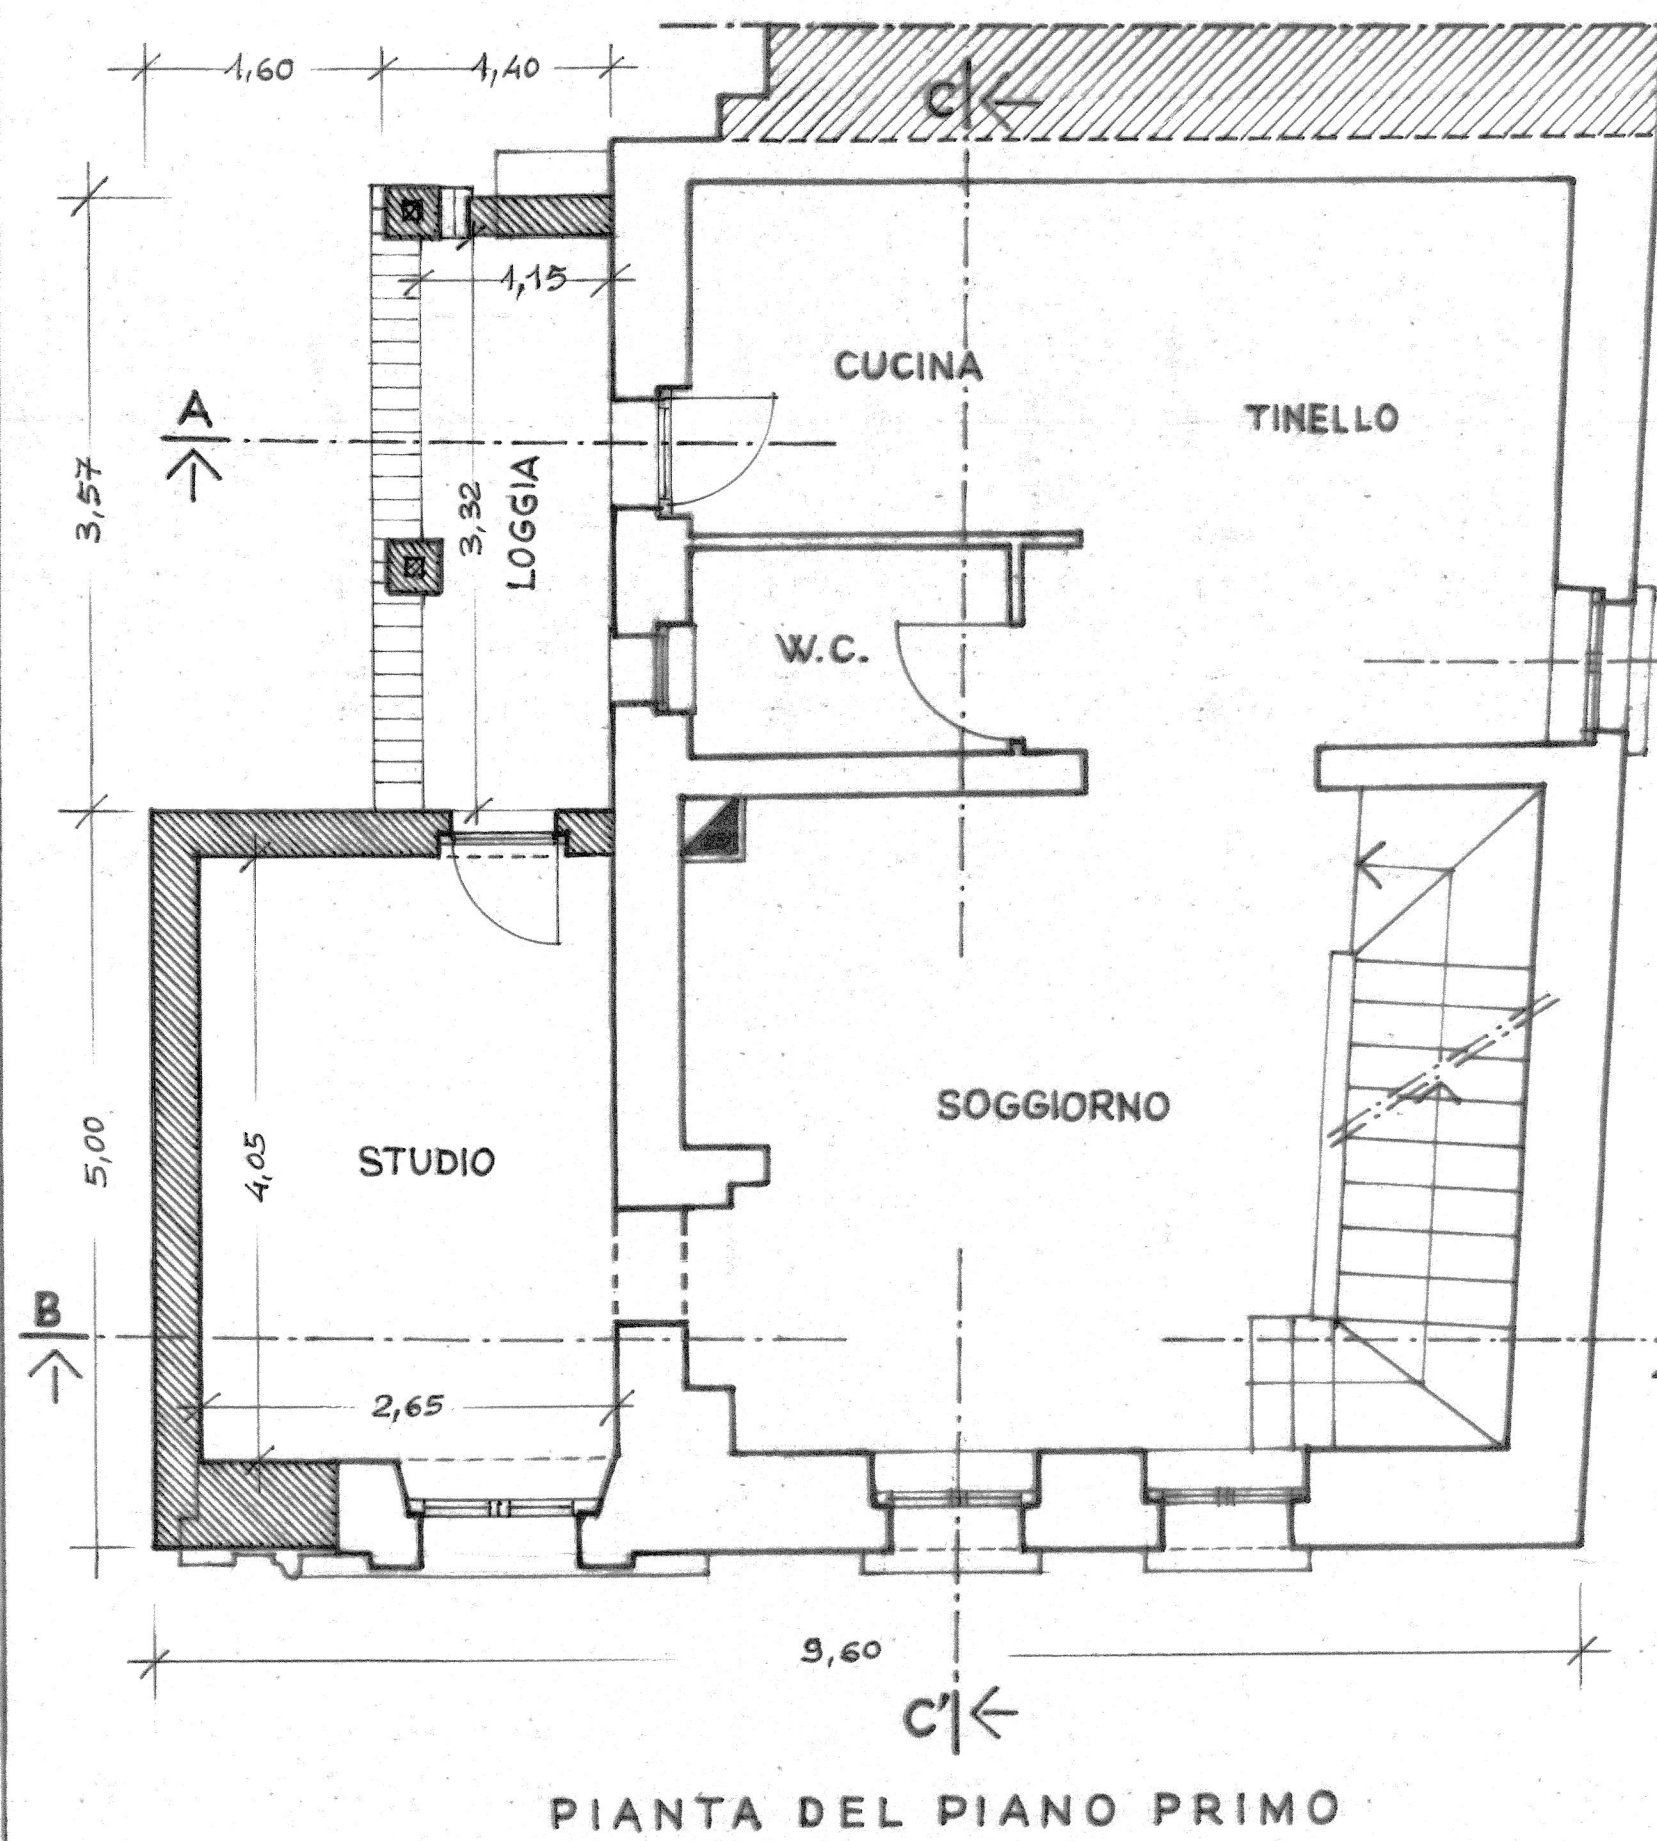

PLANIMETRIA CATASTALE ATTUALE TRAMITE V.A.S. - Scala 1:500

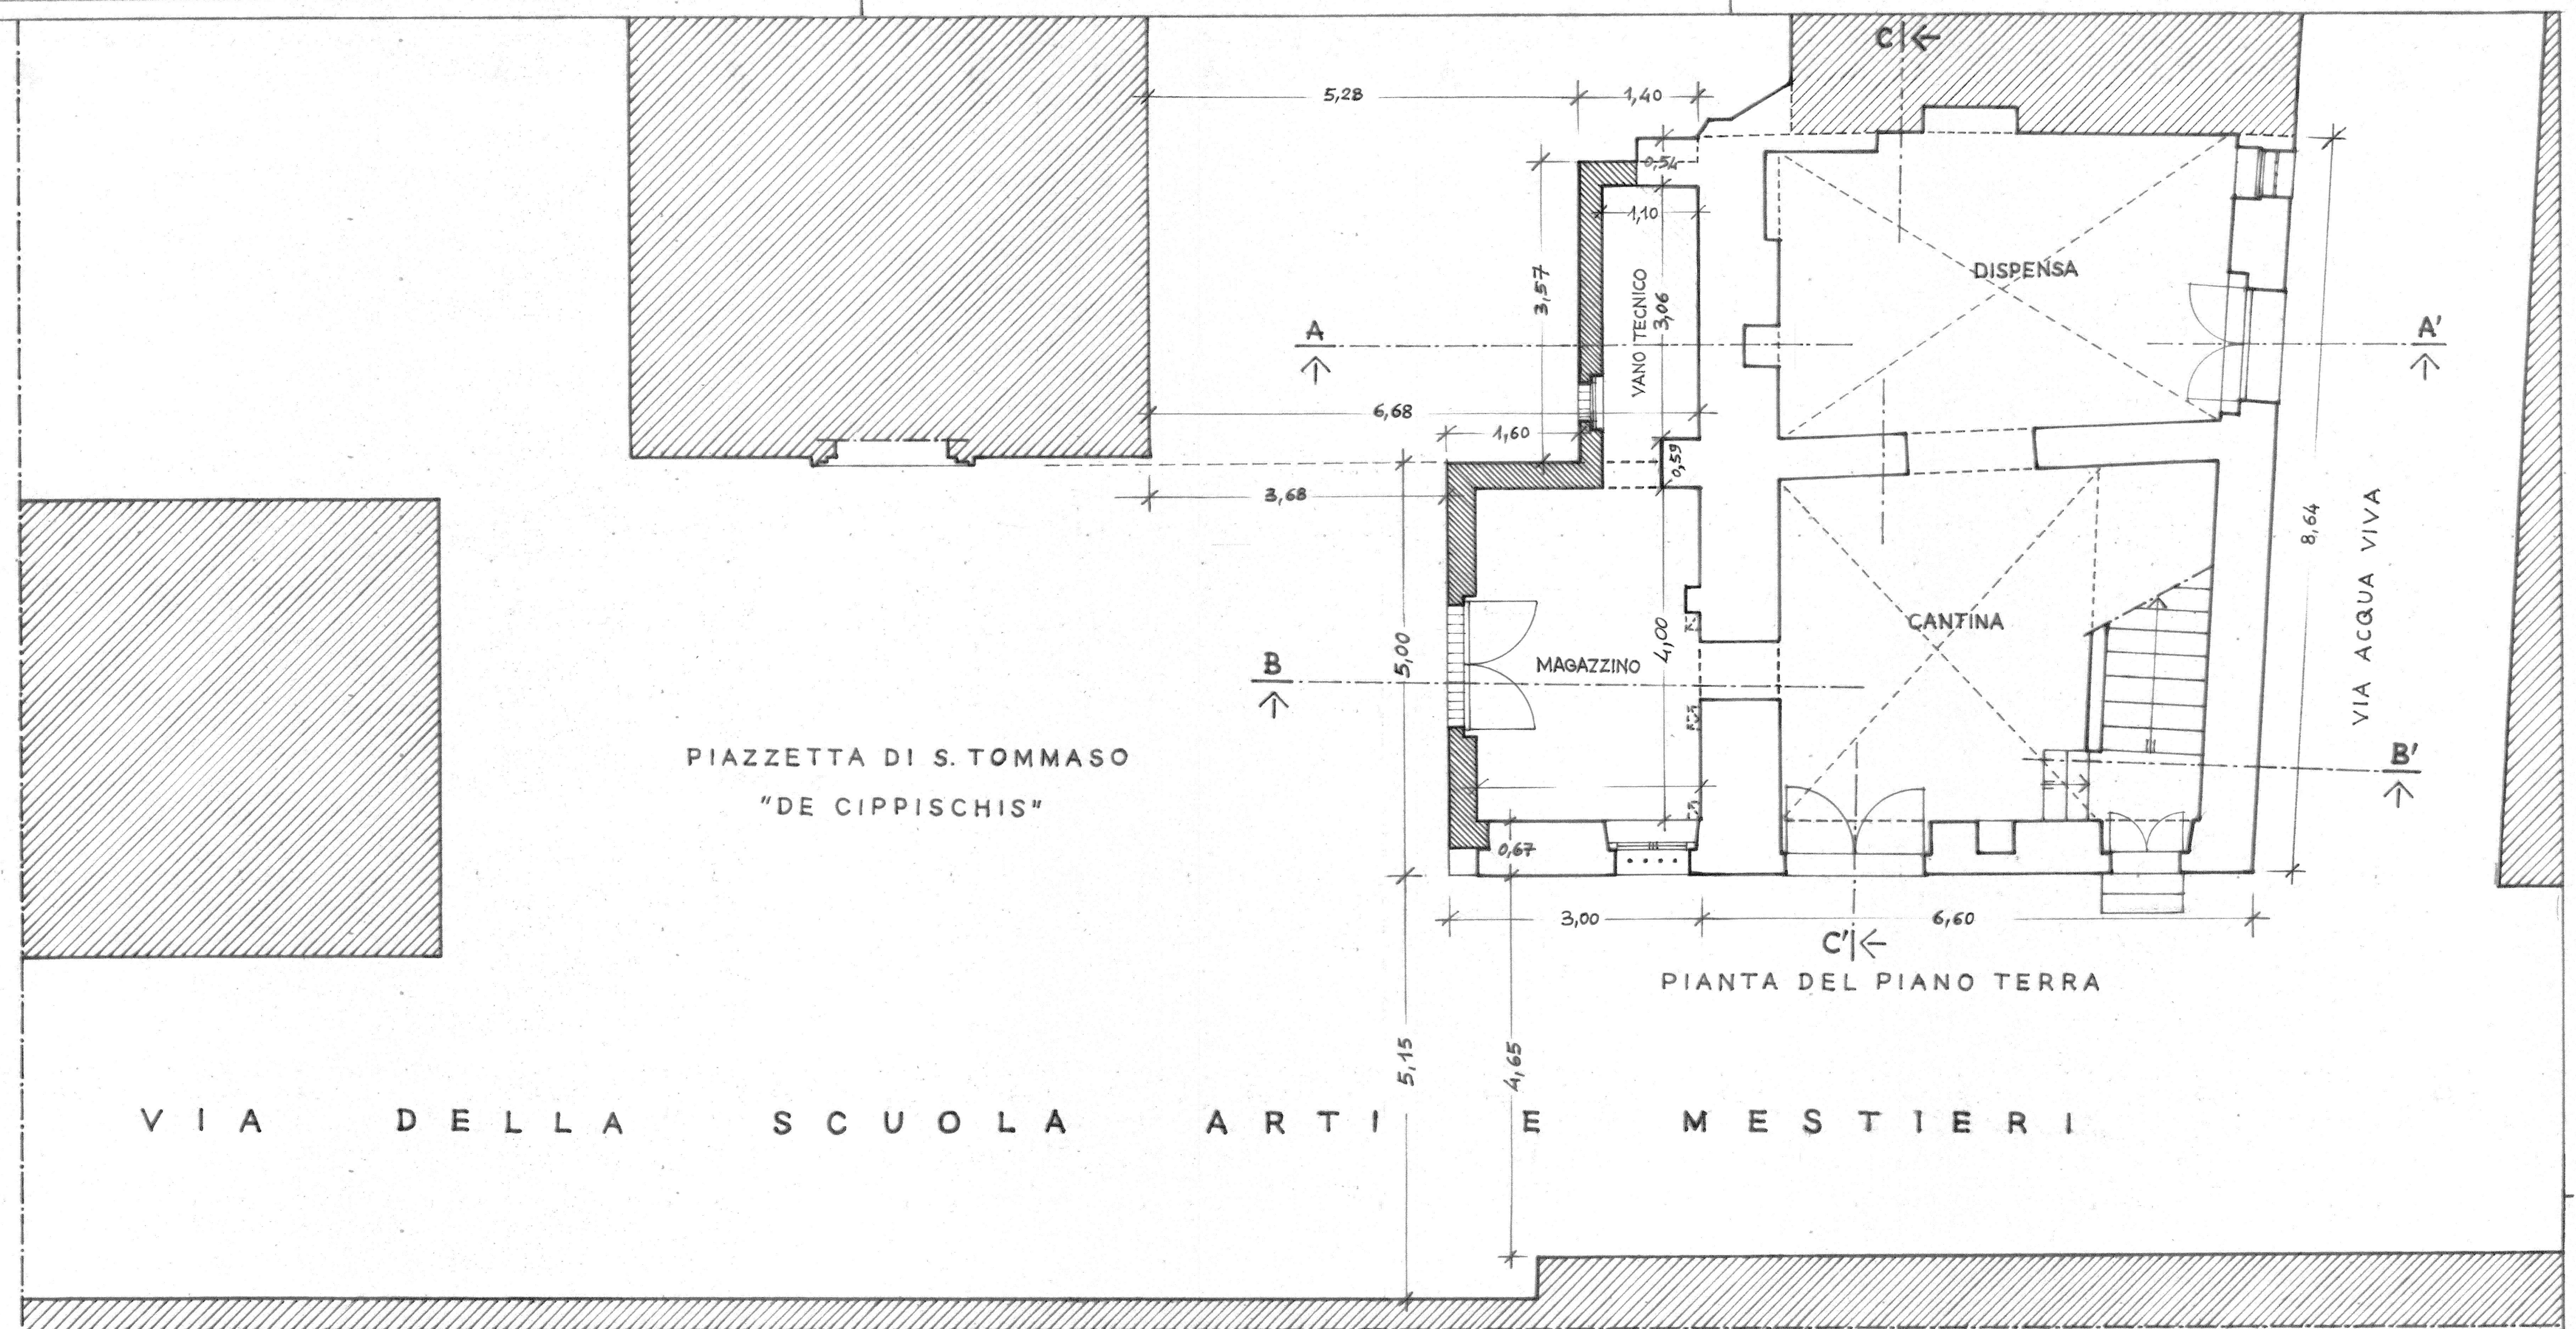

SIMBOLOGIA

Muratura ricostruita e integrata a quella esistente

COMUNE DI FOLIGNO

Piano attuativo per la ricostruzione di una parte diruta dell'edificio privato in Via della Scuola d'Arti e Mestieri nel centro storico di Foligno

TAVOLA

3

PROGETTO PLANIVOLUMETRICO DETTAGLIATO
PIANTE AI VARI LIVELLI E PLANIMETRIA DISTACCHI
ADEGUATO al PARERE della C.P.A. del 25/08/15. SCALA 1:50

Il Proprietario richiedente: Di Biagio Remo *Di Biagio Remo*

Il Progettista architettonico: Arch. Franco Folignoli

Data 22 Marzo 2014

Aggiornamenti 25/11/2015

PIANTA DELLA COPERTURA

- SCALA 1:100 -