

Pianta parcheggio su via Garibaldi - quota: -0.30



Pianta parcheggio di Progetto su via Oberdan - quota: +2.50


SIMBOLO in PIANTA	SPECIE
ATTUALE	ALBERATURE ESISTENTI
PROGETTO	ALBERATURE di PROGETTO: Piante ad alto fusto (riferimento Allegato C del P.T.C.P.)  PIANTE RAMPICANTI di PROGETTO TIPO: Glicine, gelsomino, luppolo, edera, rose e simili.

Legenda specie vegetali

PROSPETTO: A scala: 1:200





COMUNE DI FOLIGNO  
PROVINCIA DI PERUGIA

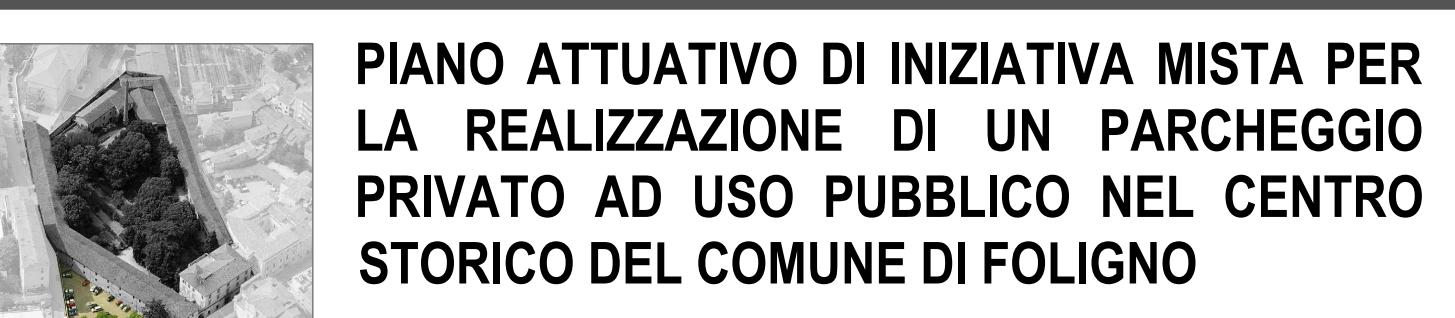

PIANO ATTUATIVO DI INIZIATIVA MISTA PER  
LA REALIZZAZIONE DI UN PARCHEGGIO  
PRIVATO AD USO PUBBLICO NEL CENTRO  
STORICO DEL COMUNE DI FOLIGNO

PROPRIETA: CLARICI PIER DOMENICO

PROSPETTO: B scala: 1:200

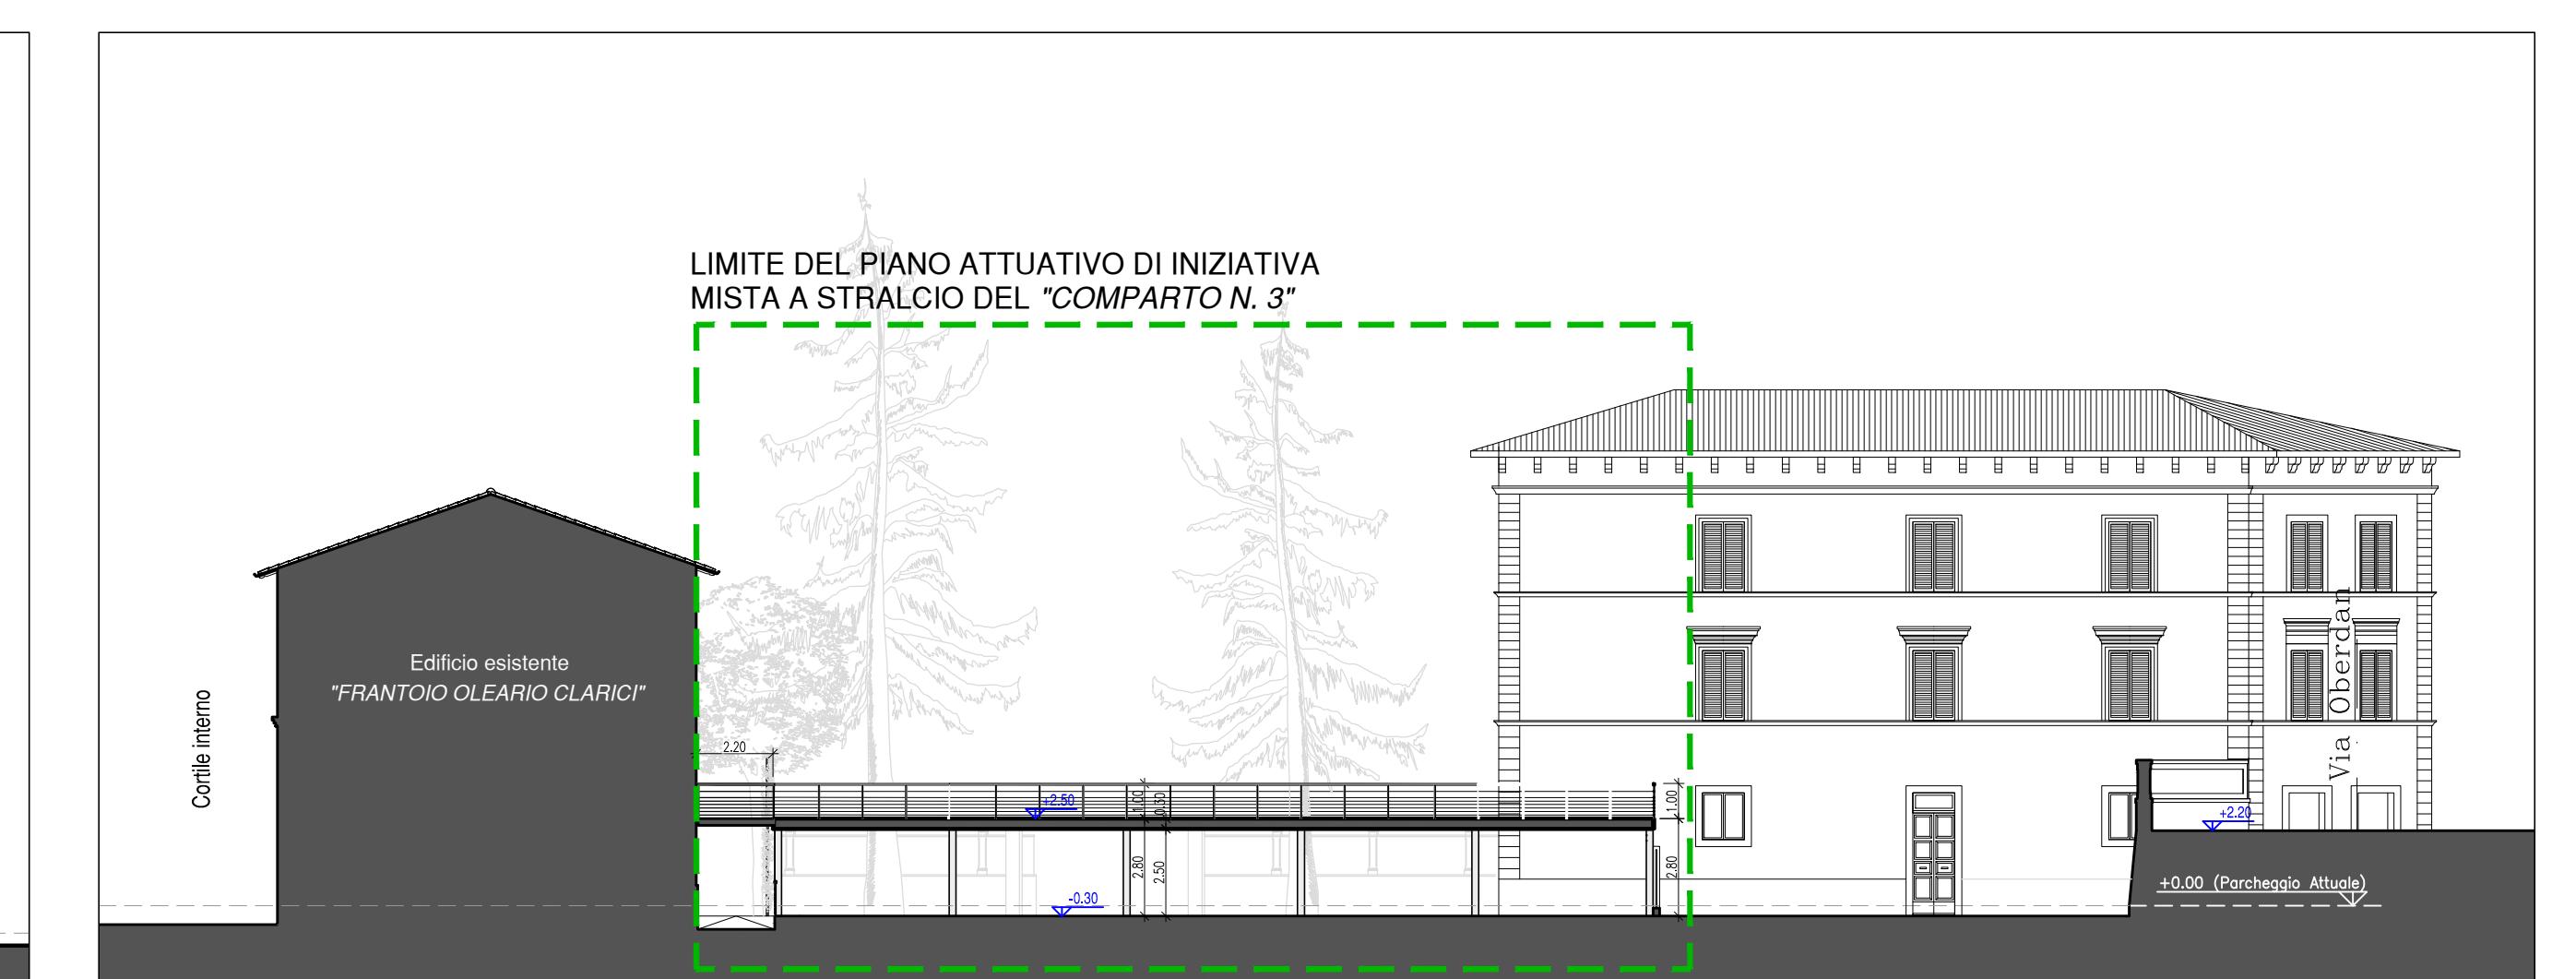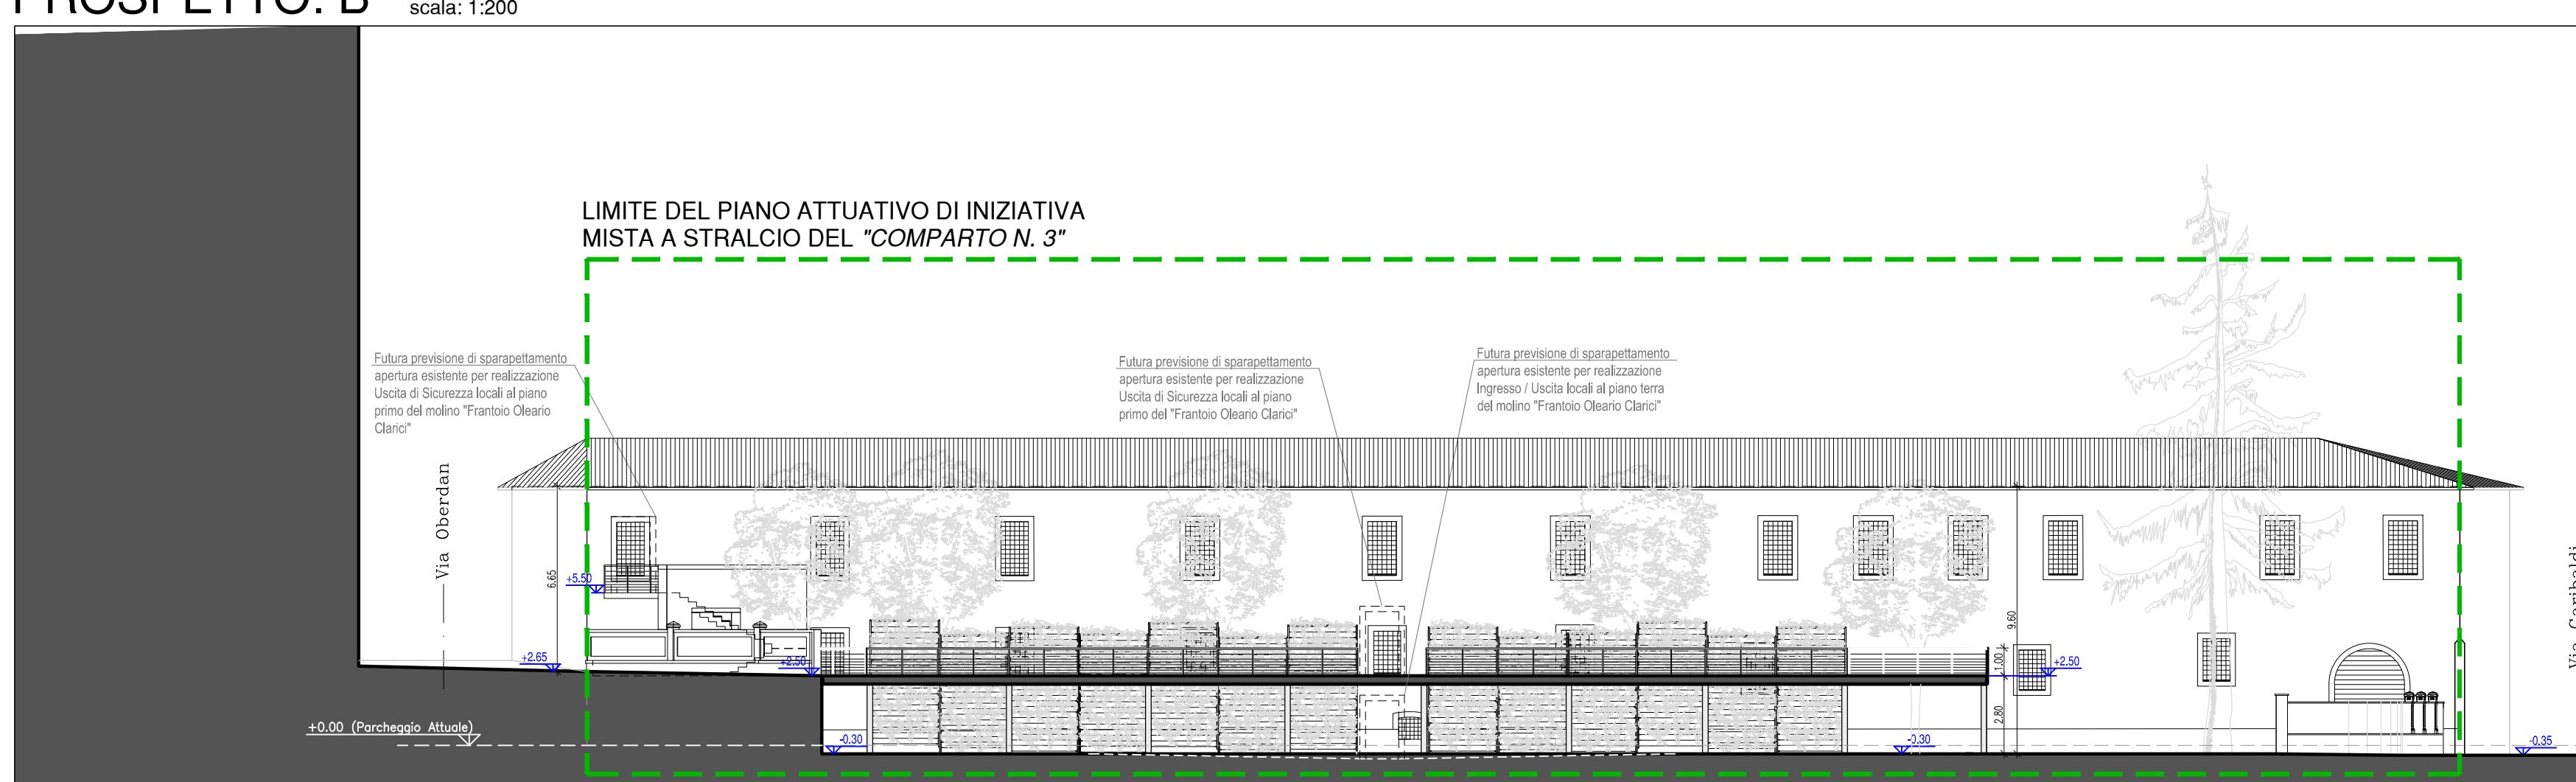

Sezione: B-B scala: 1:200

Progetto:  
NICOLA BERTINI Ingegnere  
FILIPPO MAZZOLINI Architetto  
ARNALDO RADICI Geometra  
  
STUDIO ANTONINI  
Mazzolini architetti  
Studio a&a Radi

ottobre 2014

App. Data	Descrizione	Scalo:
09/10/2014	Emissione	1:200

Disegno: Andrea Moriconi  
Protocollo n.: 1101  
Ident. FILC: 1011W - Sito Progetto (DWG - D)