




PROSPETTO: A

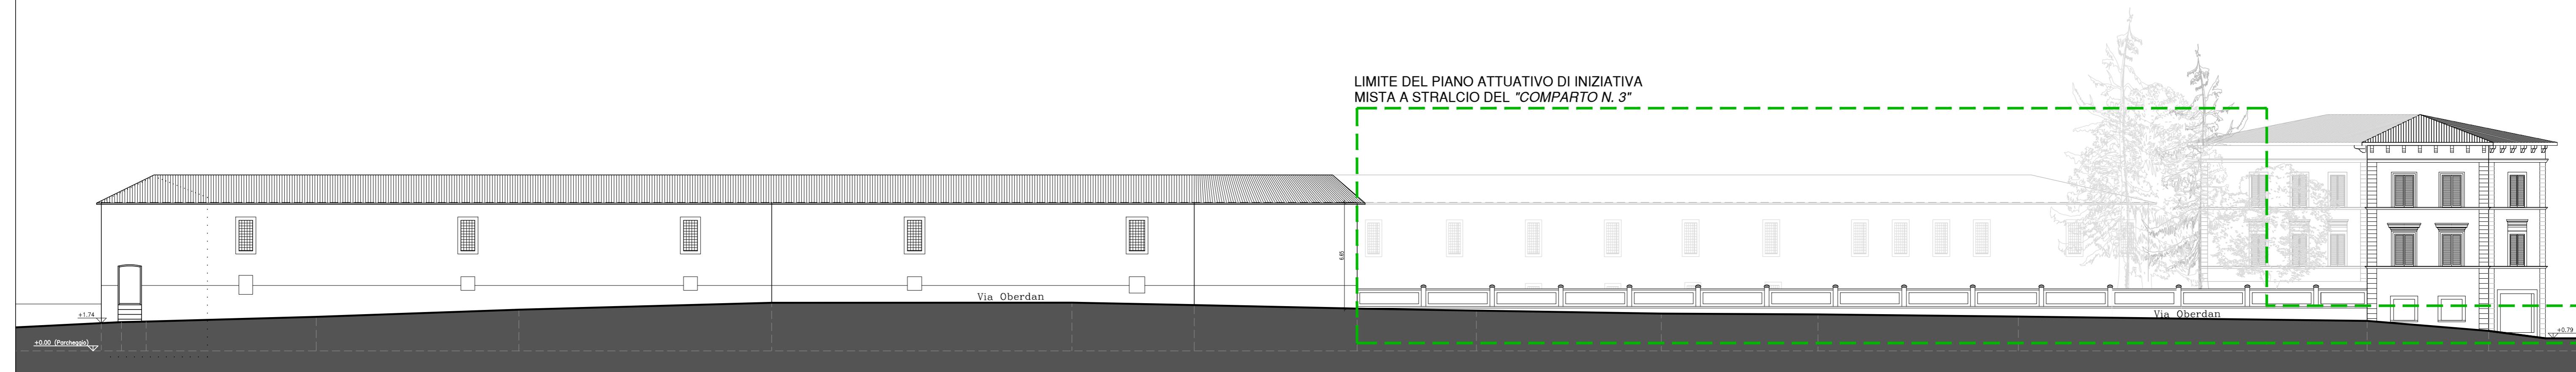

PROSPETTO: B

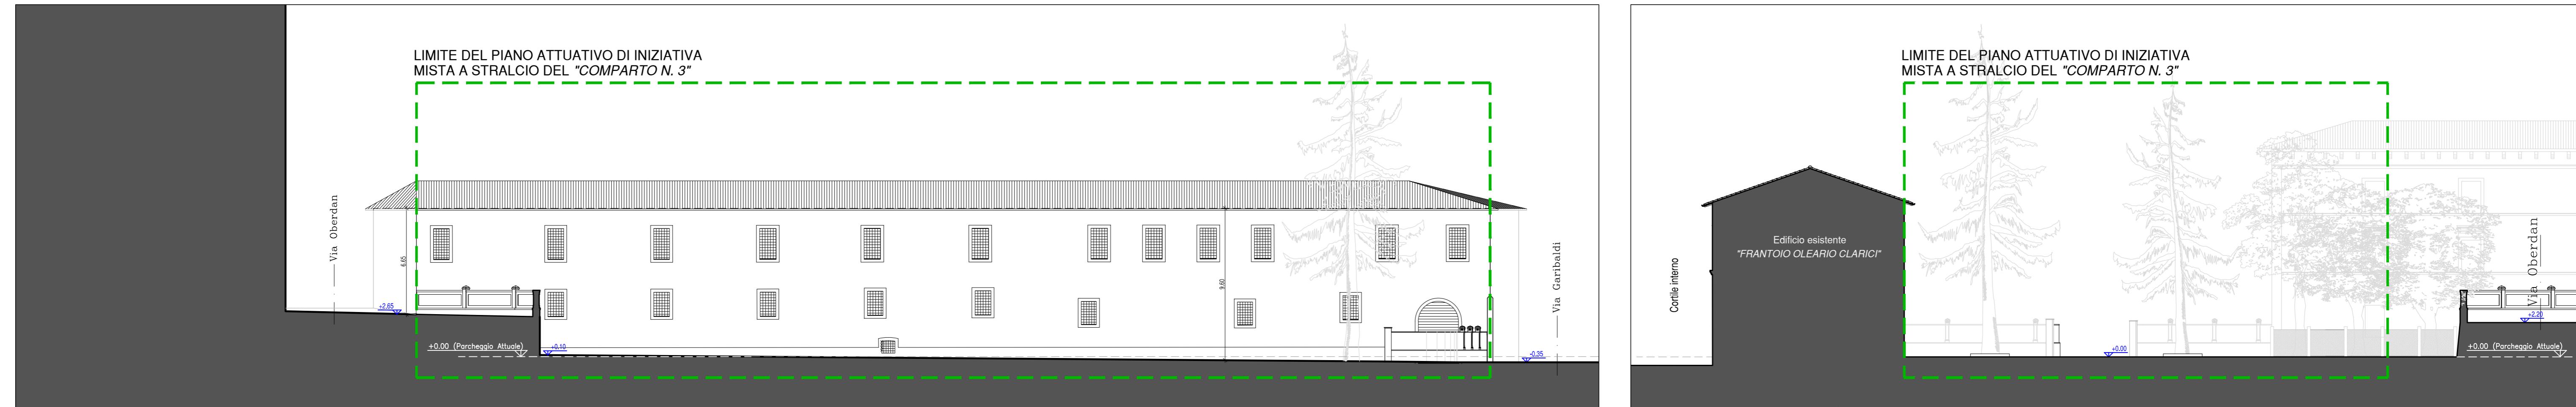

Sezione: A-A

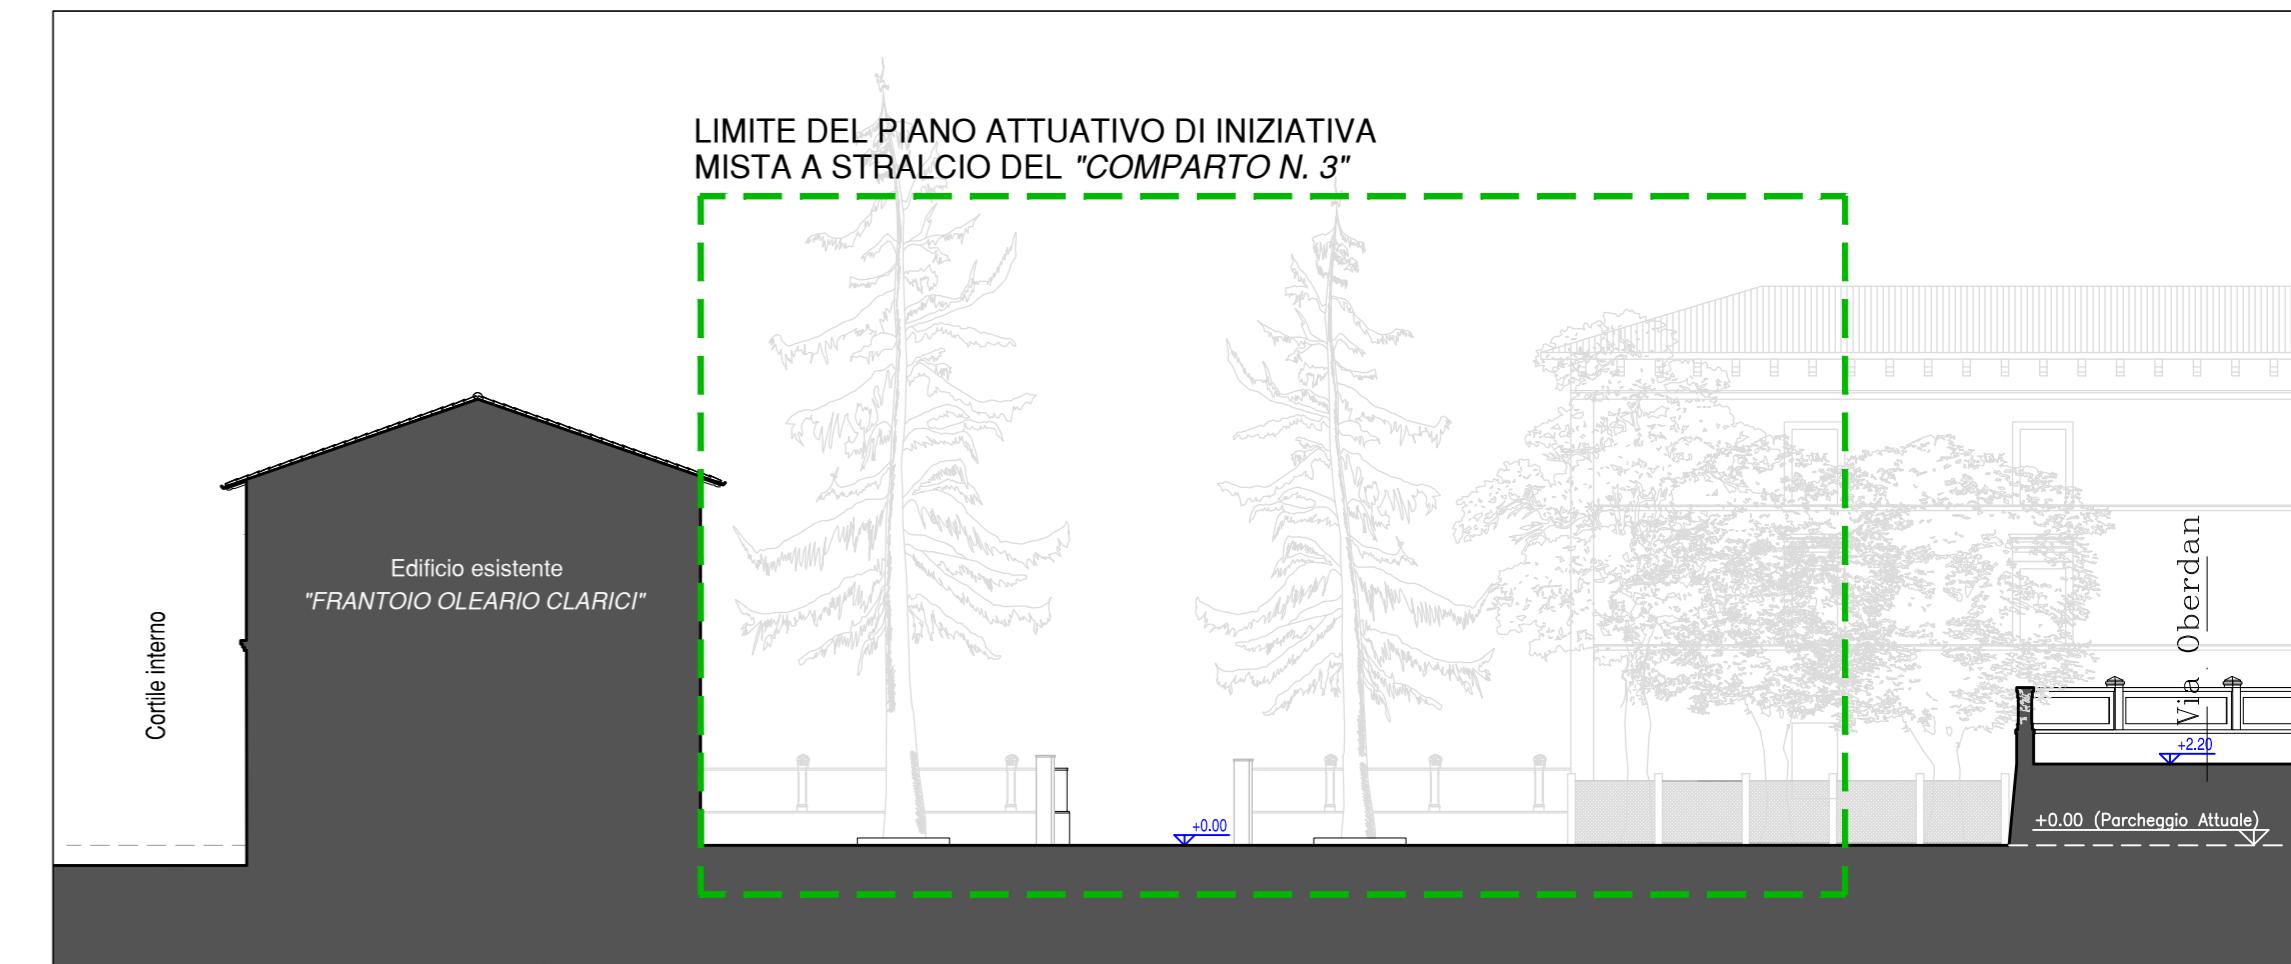

Sezione: B-B

SIMBOLO in PIANTA	SPECIE
 E E/R	ALBERATURE ESISTENTI ALBERATURE ESISTENTI DA RIMUOVERE

Legenda specie vegetali



COMUNE DI FOLIGNO

PROVINCIA DI PERUGIA



PIANO ATTUATIVO DI INIZIATIVA MISTA PER LA REALIZZAZIONE DI UN PARCHEGGIO PRIVATO AD USO PUBBLICO NEL CENTRO STORICO DEL COMUNE DI FOLIGNO

PROPRIETA': CLARICI PIER DOMENICO

STATO ATTUALE

AREA PARCHEGGIO ESISTEN

Progetto:
NICOLA BERTINI Ingegnere
FILIPPO MAZZOLINI Architetto
ARNALDO RADI Geometra

ottobre 2014

Agg. Data:	Descrizione	Scala:	1:400 e 1:200
09/10/2014	Emissione	Disegno	Andrea Moriconi
		Protocollo n.	1225
		Ident. FILE	1101 PAM - Solo Parcheggio (2014) - 03

2 att.

Pianta parcheggio su via Garibaldi - quota: -0.30