

ROCCA DI CAPODACQUA
PIANO DI RECUPERO PER LA RICOSTRUZIONE DI
PORZIONI DI IMMOBILI PREESISTENTI

Committente

ANTICA SARTORIA s.r.l.
Via Stefan Andres n. 9, POSITANO 84017 (SA)

Progettista

Luciano BEDDINI - architetto
Riccardo VETTURINI - ingegnere

STATO DI PROGETTO
PROPOSTA AGGIORNATA A SEGUITO INDICAZIONI SOPRINTENDENZA

Elaborato

SEZIONE A-A e B-B


16

Commessa 15002 File A3005-15002.DWG Ril. 23 Data APR.2015
Scala 1:100

Rev. 01 FEB.2016 03 05
02 04 06


ARAUT
ENGINEERING
SEDE LEGALE: 06034 FOLIGNO, L.GO MARCHISELLI 3/B TEL. 0742 358288 FAX 0742 359259 E-MAIL: posta@araut.it
SEDI OPERATIVE: 06034 FOLIGNO, CORSO CAUOUR 84 TEL. 0742 350701 FAX 0742 340587 E-MAIL: ingeniumsrl@gmail.com
www.araut.it www.ingeniumsrl.it

LA DIFFUSIONE E RIPRODUZIONE ANCHE PARZIALE DI QUESTA TAVOLA E' VIETATA A TERMINI DI LEGGE

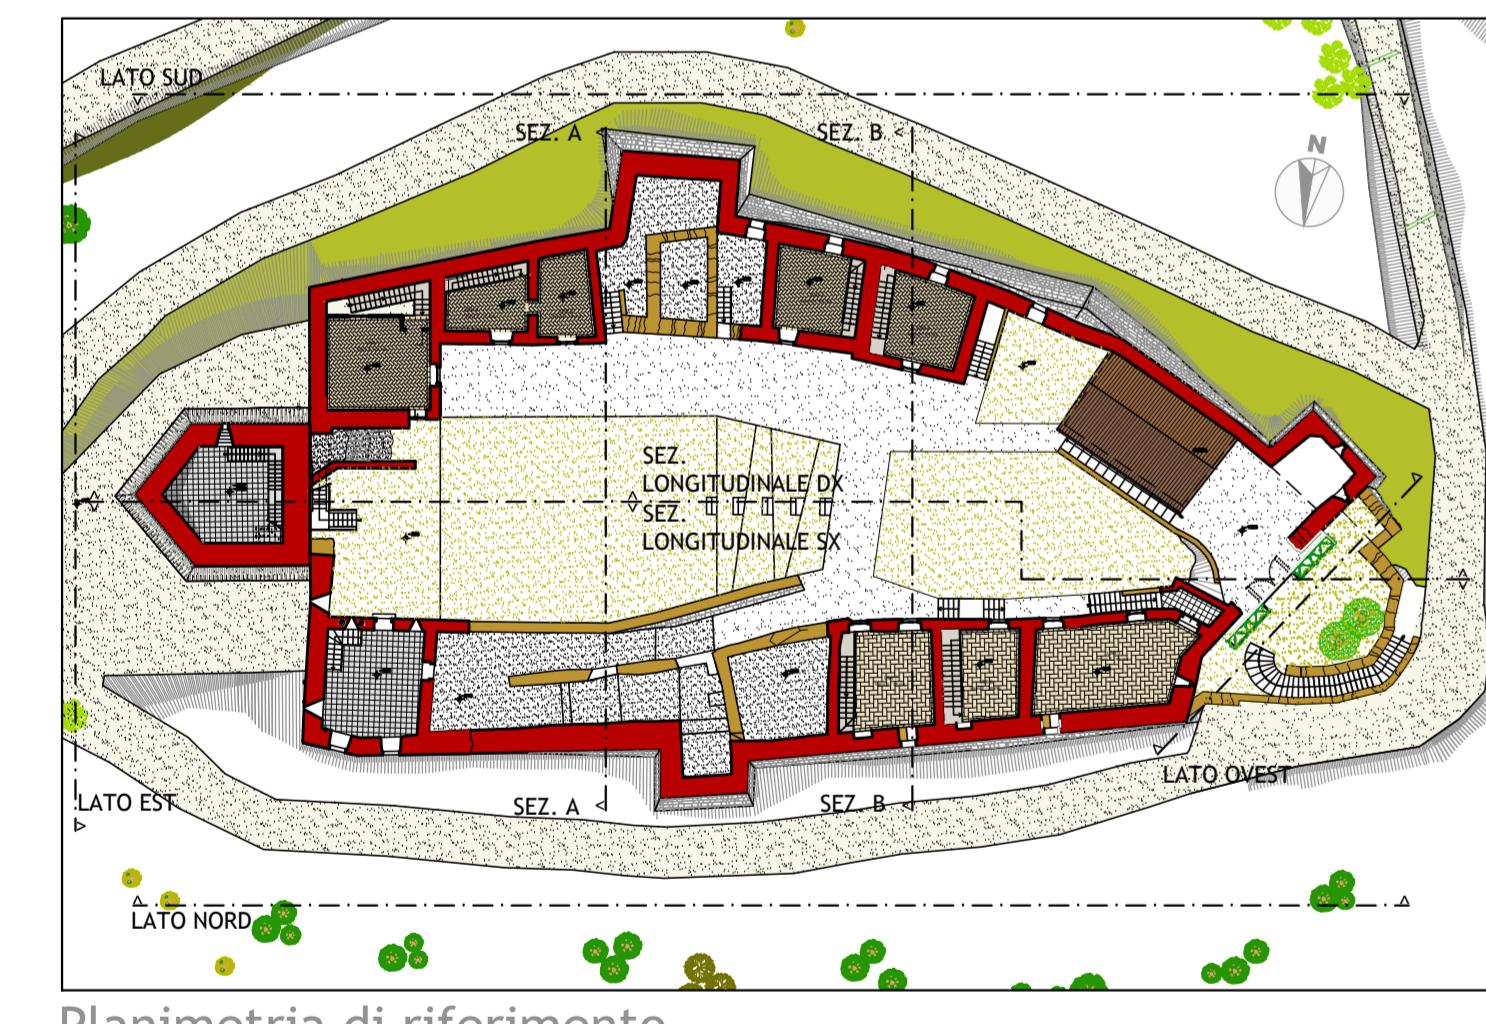

Planimetria di riferimento

SEZIONE A-A

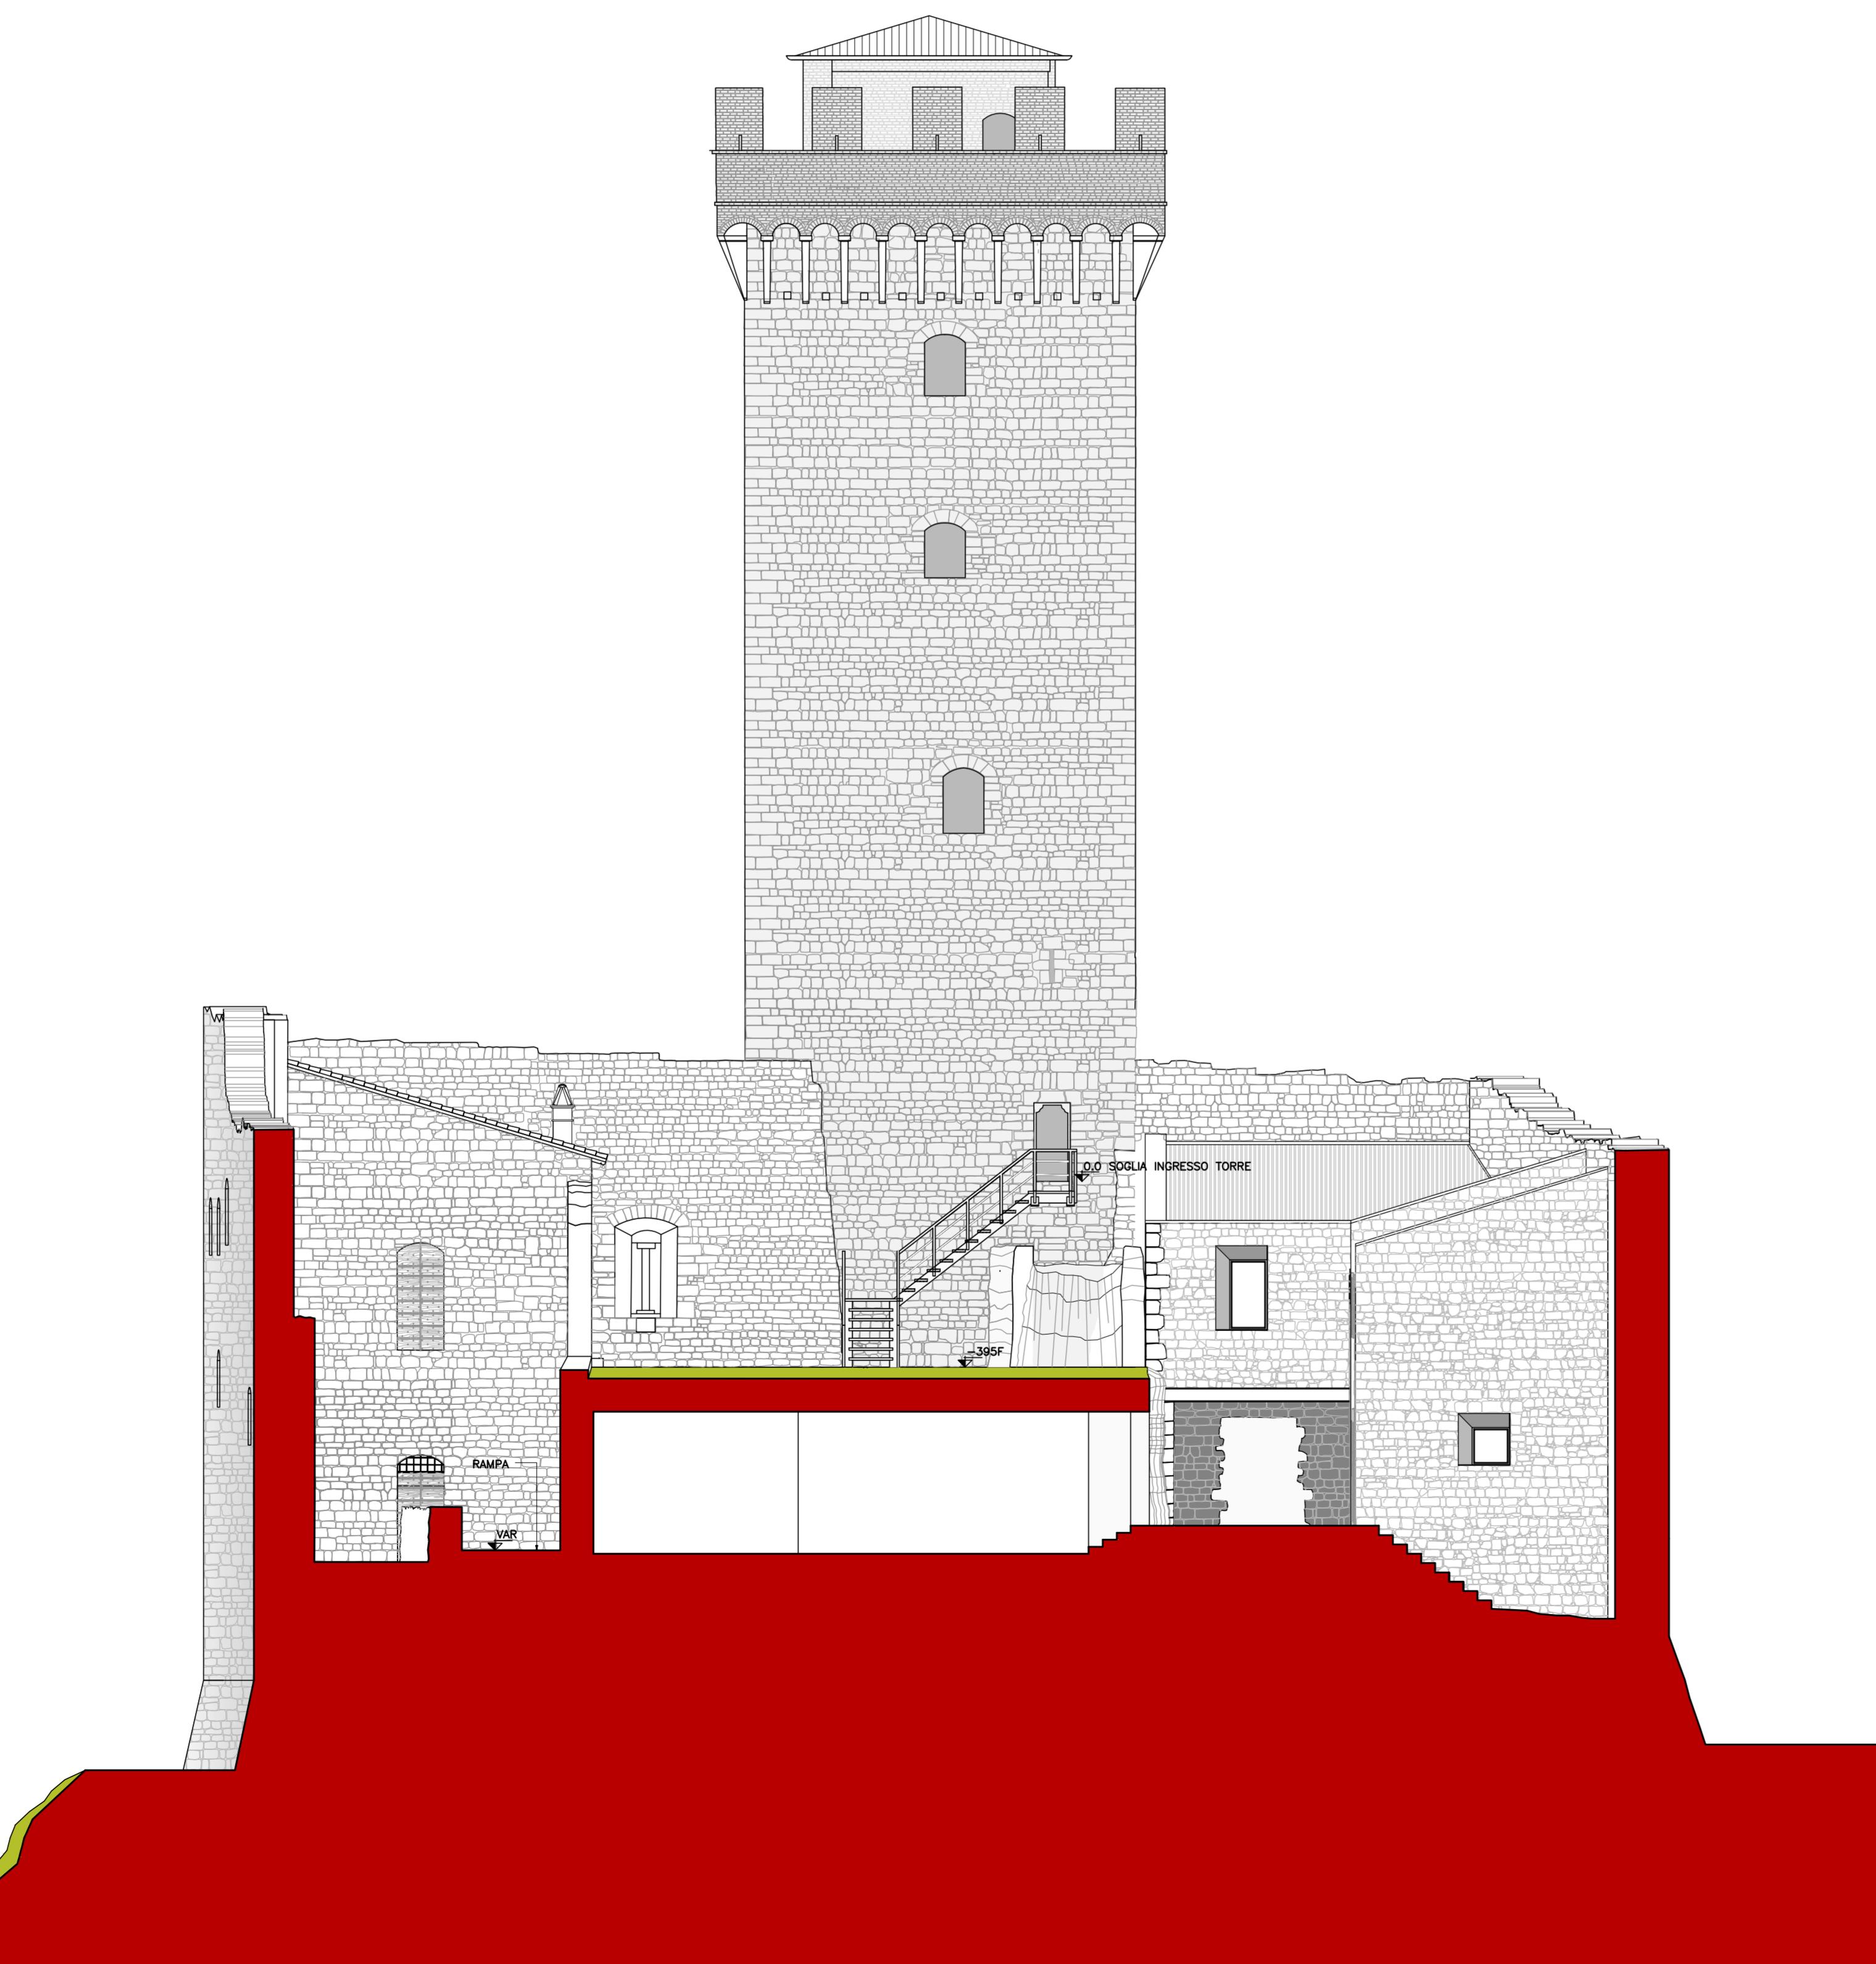

SEZIONE B-B

