


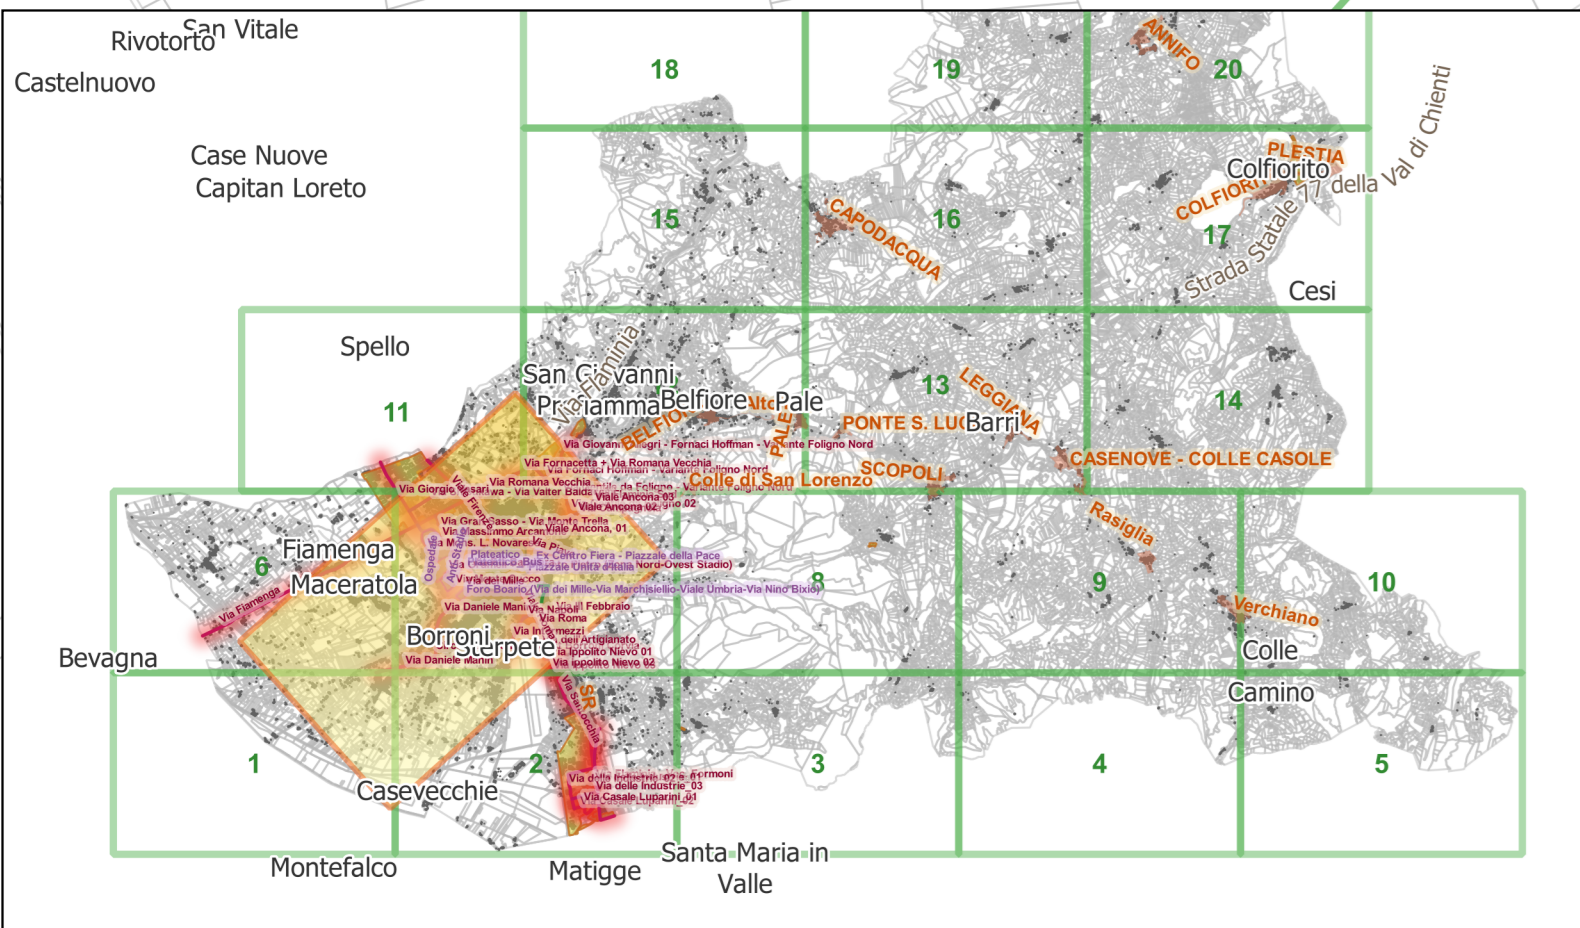

LEGENDA

- [ Area N° | Descrizione ]
- Area 1, Centro Storico del Capoluogo
  - Area 2, Nuclei di particolare interesse paesaggistico, ambientale / culturale o porzione di essi
  - Area 3, Aree a vocazione produttiva
  - Area 4, Aree di addensamento pubblicitario
  - Area 4 - Tratti stradali di addensamento pubblicitario
  - Area 5 - Restanti aree



ENTE

REGIONE UMBRIA  
COMUNE DI FOLIGNO

Comune di Foligno

SETTORE AMMINISTRATIVO

AREA GOVERNO DEL TERRITORIO  
- SERVIZIO PUBBLICITA' ED ATTIVITA' PRODUTTIVE

SOGGETTO INTERVENTO

PIANO GENERALE DEGLI IMPIANTI PUBBLICITARI

TECNICI

COLLABORAZIONE ALLA REDAZIONE  
Il tecnico incaricato:  
Ing. ILARIO LORI

DIRIGENTE  
ARCH. ANNA CONTI

APPROVAZIONI / VIDIMAZIONE:

TITOLO FABI - STATO PROGETTO (CATEGORIA DI APPARTENENZA SERIE DI ELABORATI) (SES, DOC, AMMINISTR., STATO FATTO, STATO DI PROGETTO)

P.G.I.P. - Piano generale degli impianti pubblicitari  
CARTOGRAFIA  
Estensione Catastale da Foglio 1 a Foglio 20;  
IGM : FOGLIO 324 (E.D. 1950)

DATA  
12.12.2023

PGIP-01

Assi viari principali: allineamento Via dei Mille - V. Ancona

Tav. 1/2

1b21

1:5.000

MAPPA PERIMETRAZIONE AREE :

AREA 1: Centro Storico del capoluogo;  
AREA 2: Nuclei di particolare interesse paesaggistico, ambientale / culturale o porzione di essi;  
AREA 3: Aree a vocazione produttiva;  
AREA 4: Aree di addensamento pubblicitario e tratti stradali di addensamento pubblicitario;  
AREA 5: Le restanti aree.