


Quadrante n. 6 di 20
Scala 1:5000,

LEGENDA

- | Area N° | Descrizione |
- Area 1, Centro Storico del Capoluogo
- Area 2, Nuclei di particolare interesse paesaggistico, ambientale / culturale o porzione di essi
- Area 3, Aree a vocazione produttiva
- Area 4, Aree di addensamento pubblicitario
- Area 4 - Tratti stradali di di addensamento pubblicitario
- Area 5 - Restanti aree

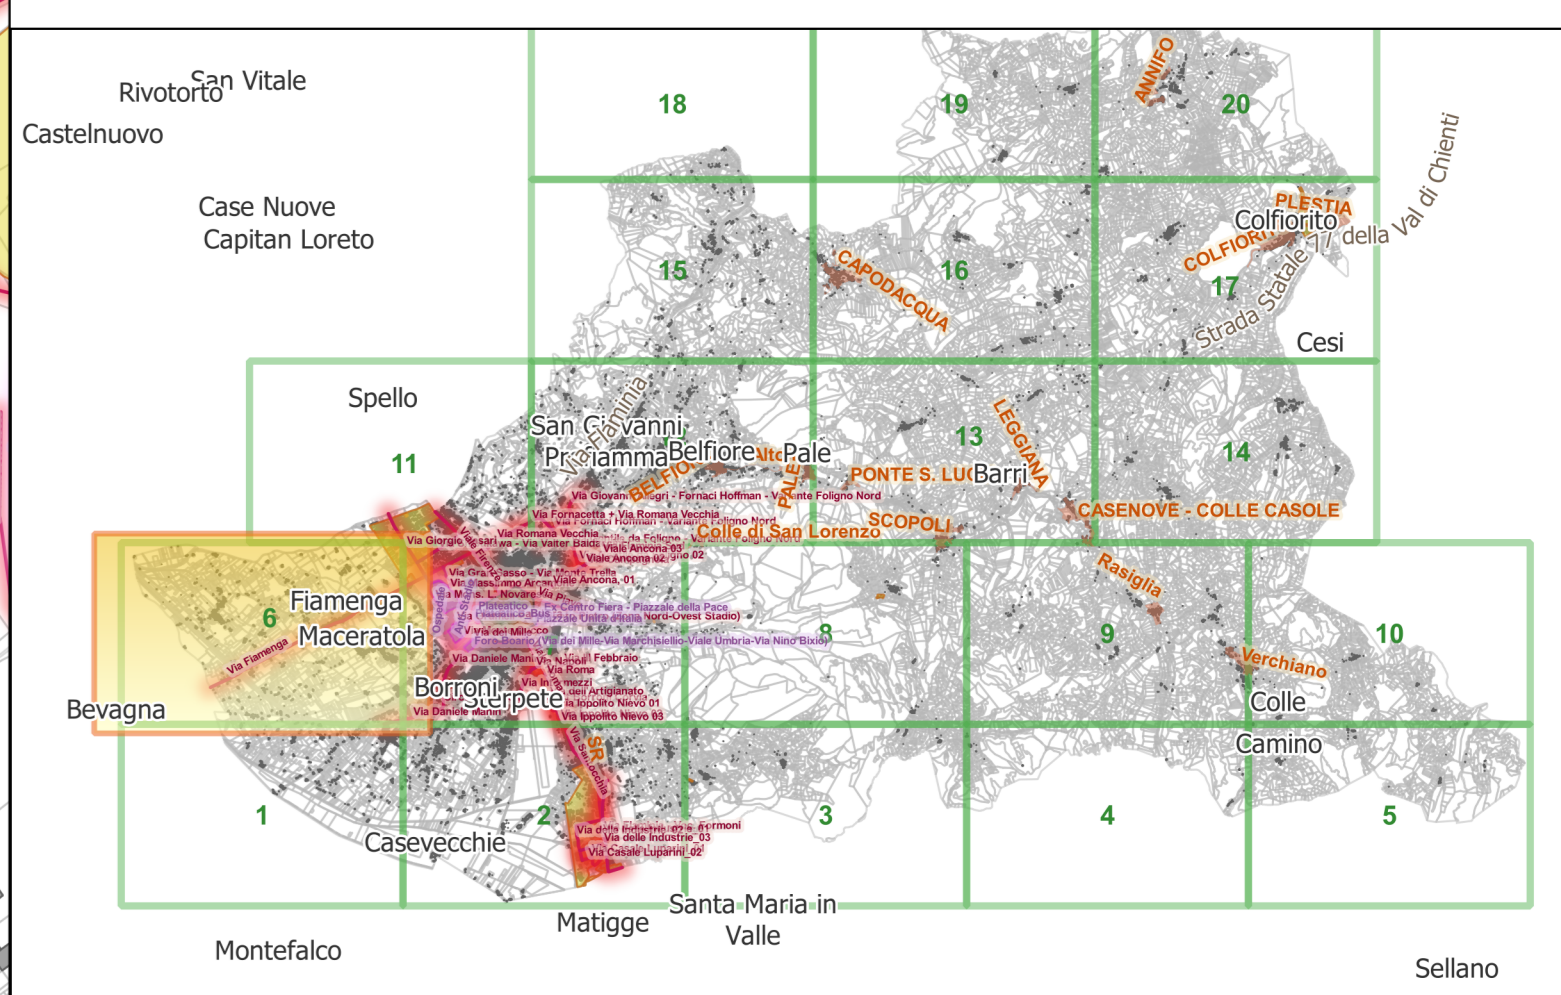

REGIONE UMBRIA COMUNE DI FOLIGNO	
AREA GOVERNO DEL TERRITORIO - SERVIZIO PUBBLICITA' ED ATTIVITA' PRODUTTIVE	
PIANO GENERALE DEGLI IMPIANTI PUBBLICITARI	
COLLABORAZIONE ALLA REDAZIONE F. NUCI ING. ILARIO LORI	
DIRETTORE ARCH. ANNA CONTI	
APPROVAZIONE / VERBAZIONE:	
TITOLO: P.G.I.P. - Piano generale degli impianti pubblicitari Estensione Catastale da Foglio 1 a Foglio 20; IGM: FOGLIO 324 (E.D. 1950)	
CARTOGRAFIA	
CARTOGRAF. ZONIZZAZ.: QUADRANTI EQUIVALENTI PRG	
PGIP-02	
Quad. 06	
1b21	
1:5.000	
MAPPA PERIMETRAZIONE AREE:	
AREA 1: Centro Storico del capoluogo;	
AREA 2: Nuclei di particolare interesse paesaggistico, ambientale / culturale o porzione di essi;	
AREA 3: Aree a vocazione produttiva;	
AREA 4: Aree di addensamento pubblicitario e tratti stradali di addensamento pubblicitario;	
AREA 5: Le restanti aree.	