
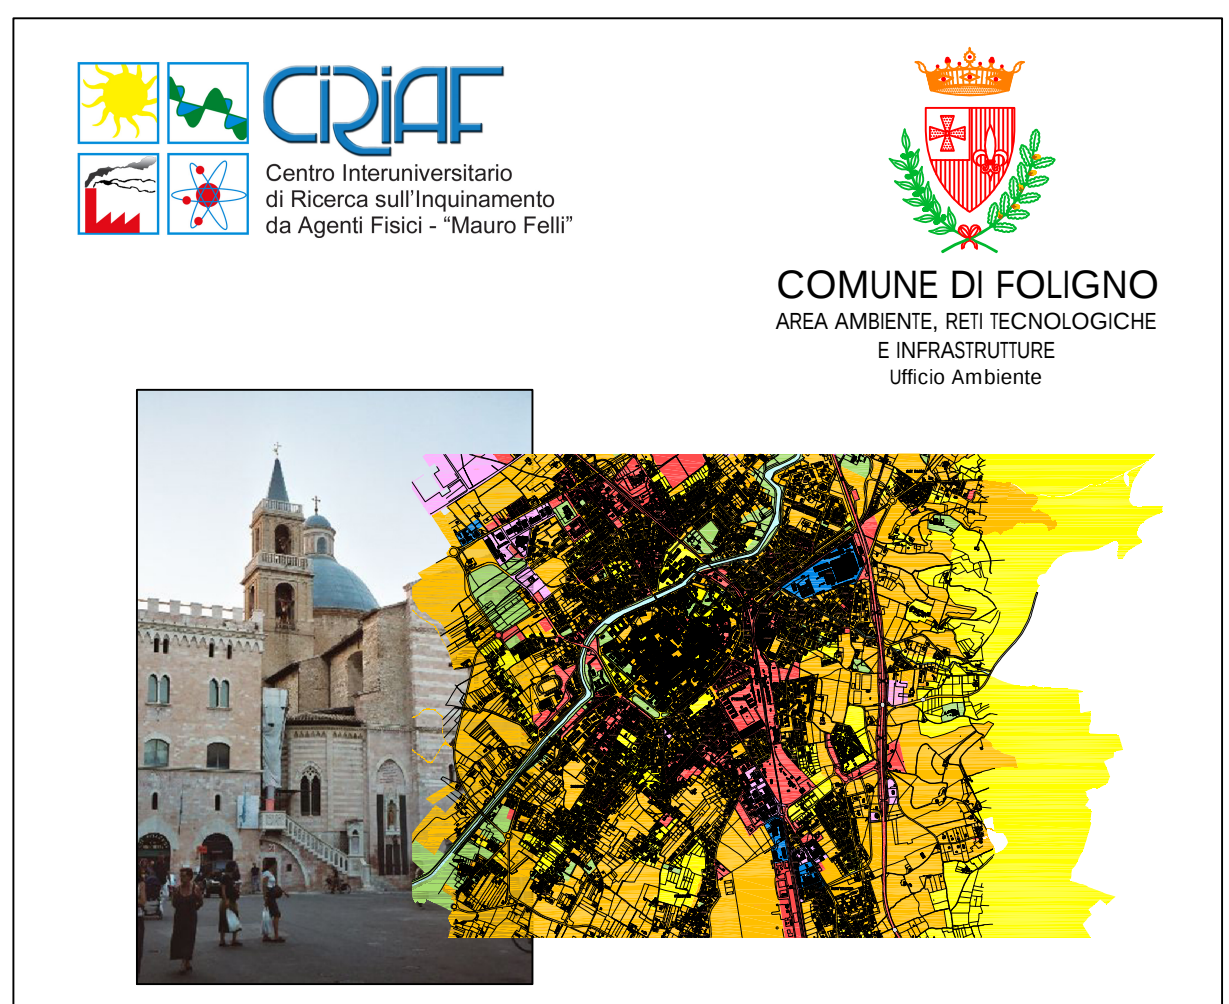


Legenda

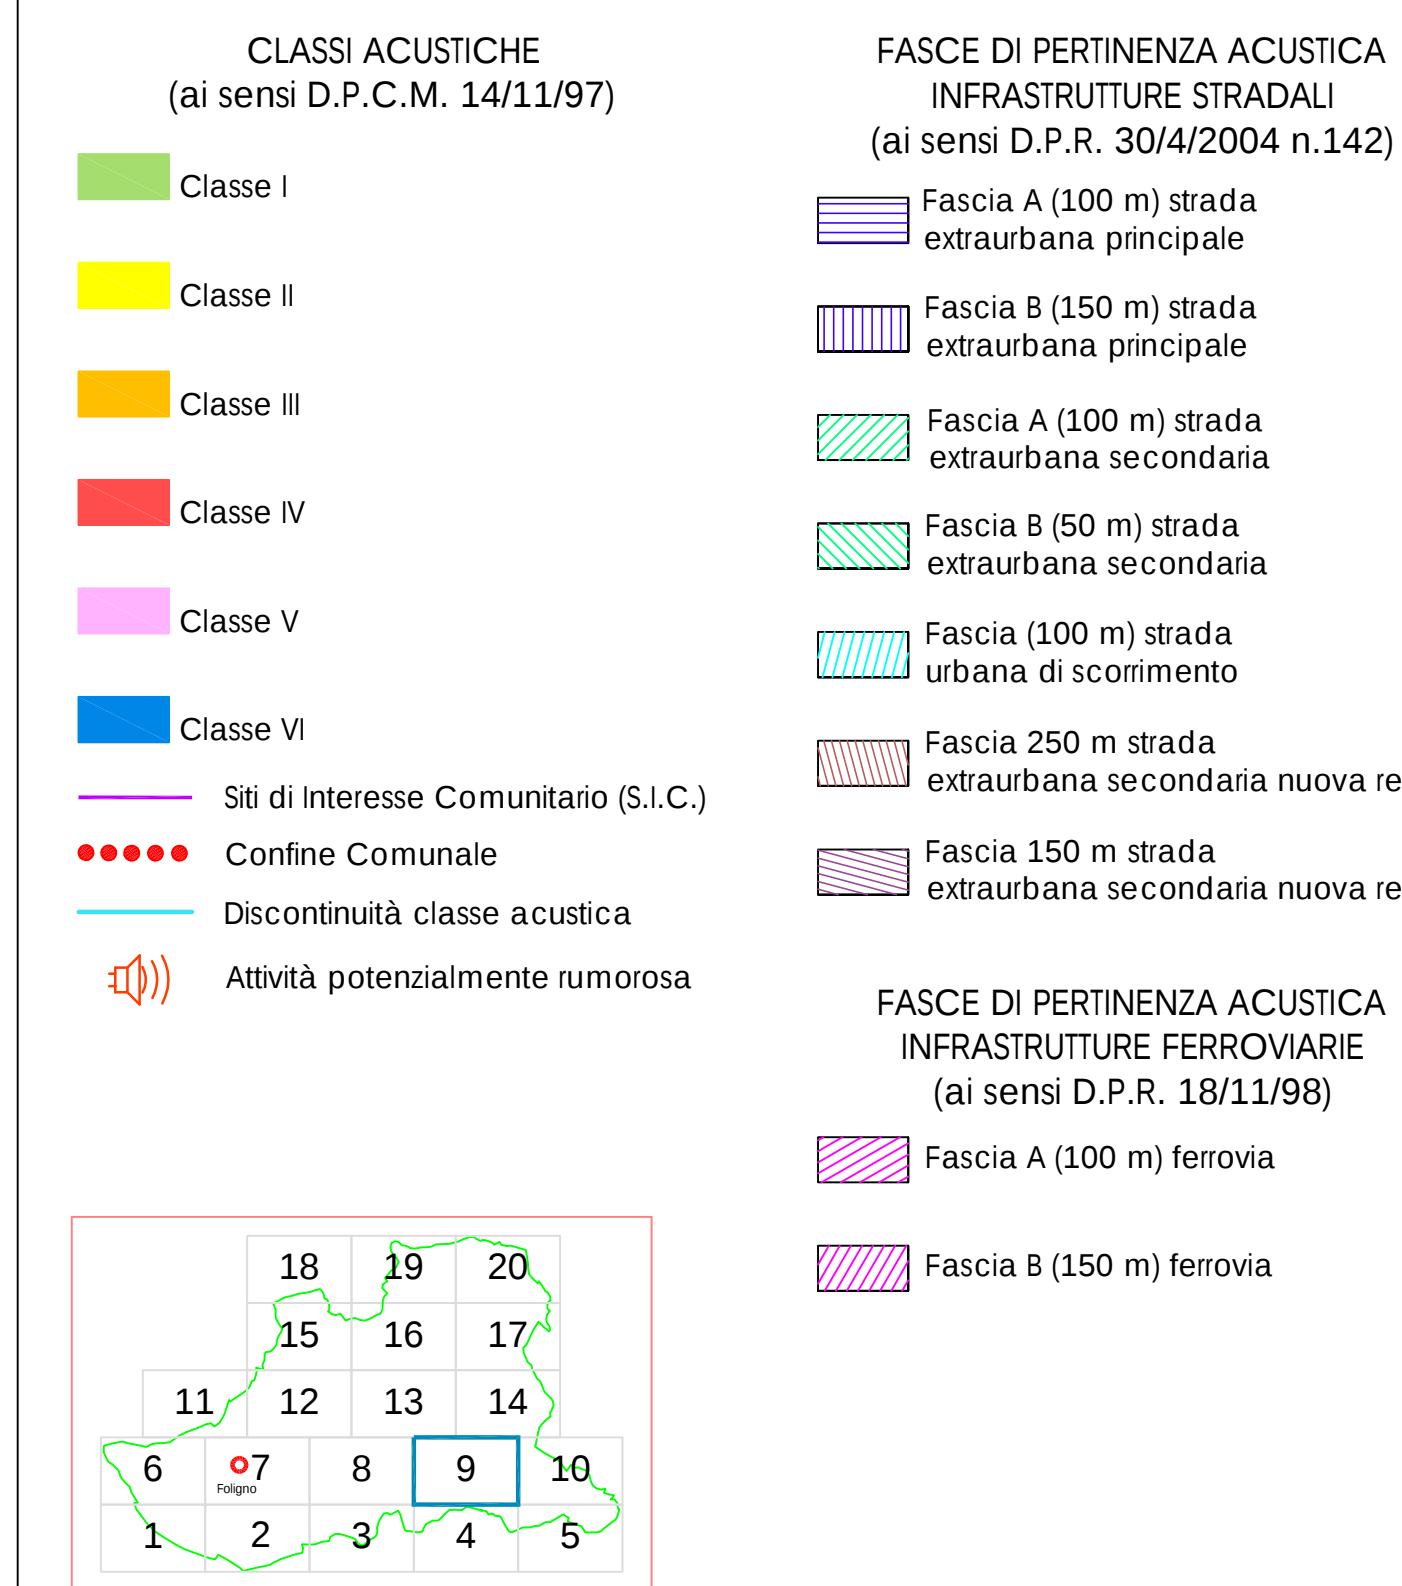

REDAZIONE DEL PIANO
DI ZONIZZAZIONE
ACUSTICA DEL COMUNE
DI FOLIGNO

Tavola
9/20
Scala 1:4.000

UNIVERSITA' DEGLI STUDI DI PERUGIA
DIPARTIMENTO DI INGEGNERIA INDUSTRIALE
Sezione di Fisica Tecnica
Prof. Ing. F. Asdrubali
Ing. L. Piccini
Ing. E. Pirelli

COMUNE DI FOLIGNO
AREA AMBIENTE, RETI TECNOLOGICHE
E INFRASTRUTTURE
Ufficio Ambiente
Dott. V. Ottaviani
Ing. G. Giardi