



Legenda

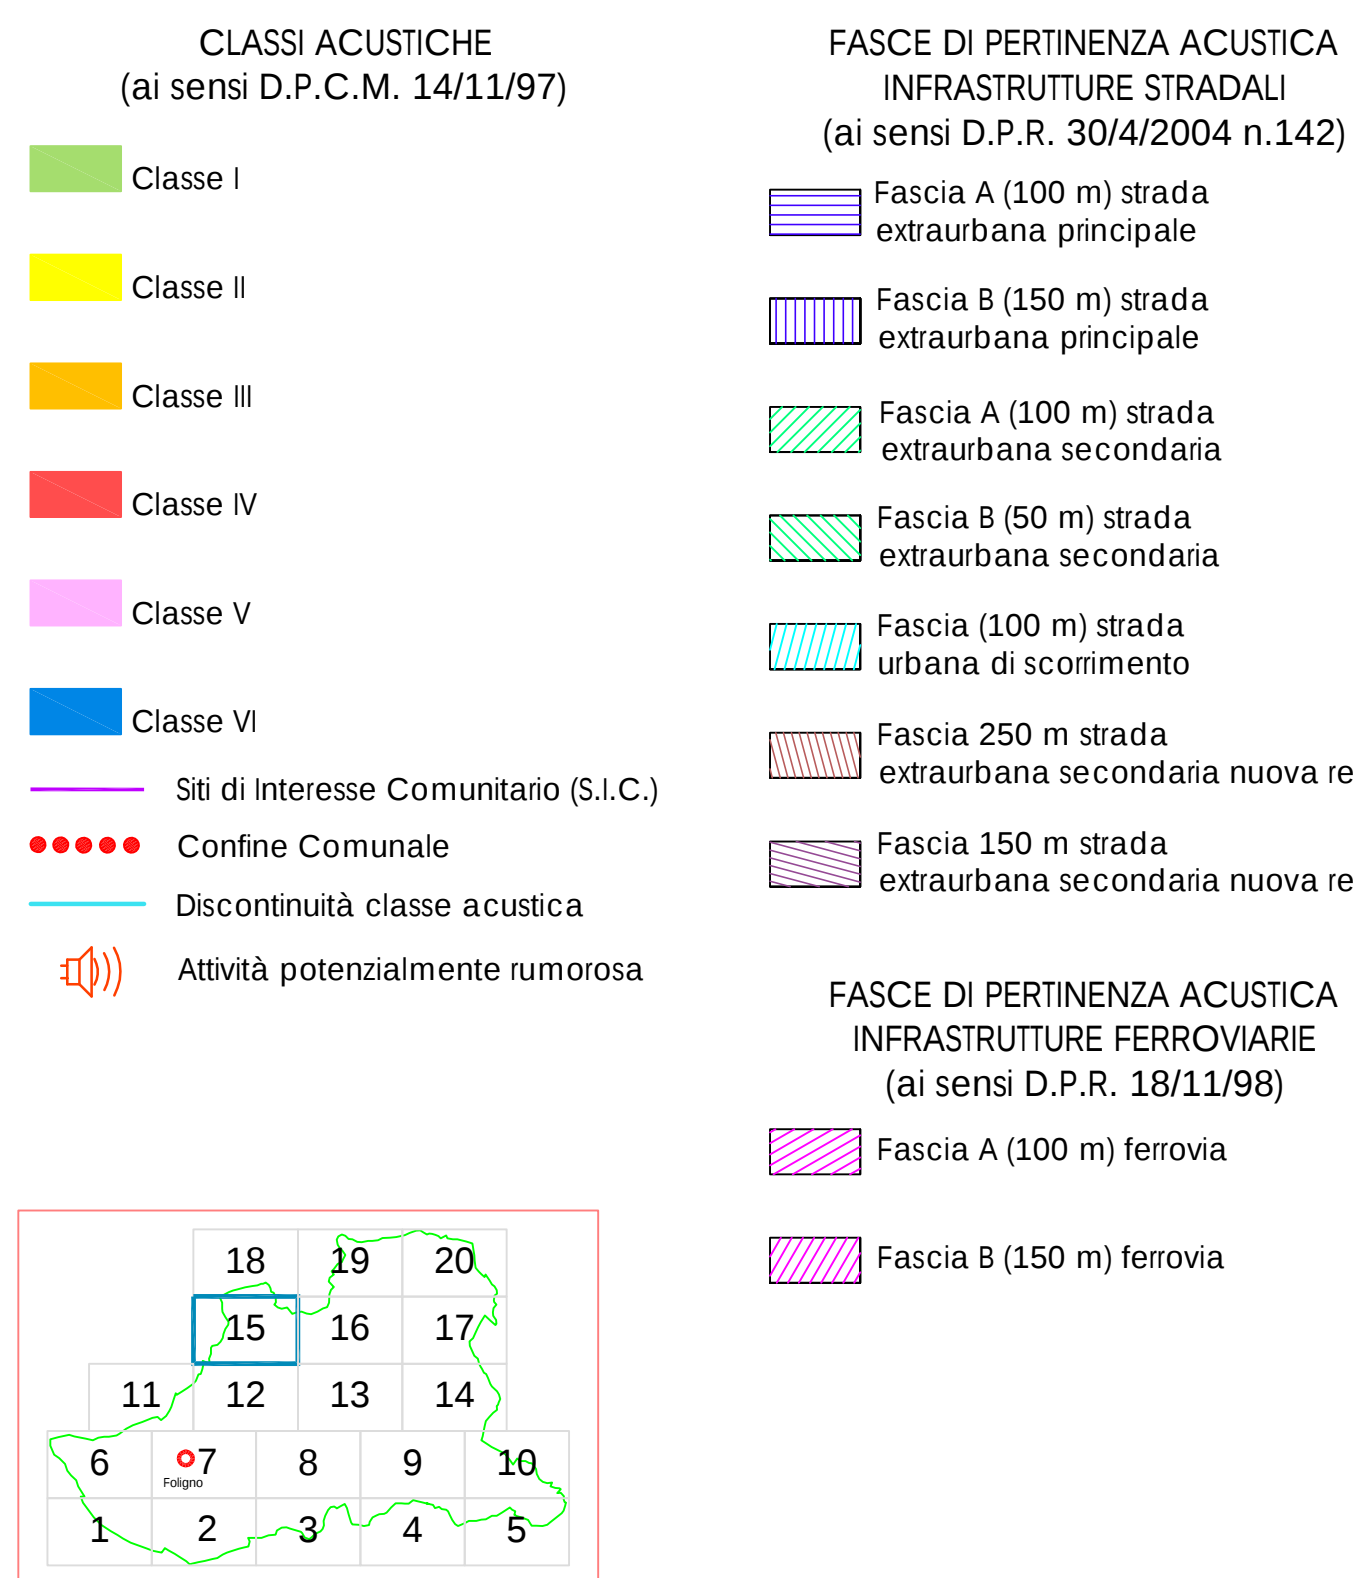



COMUNE DI FOLIGNO
AREA AMBIENTE, RETI TECNOLOGICHE
E INFRASTRUTTURE
Ufficio Ambiente

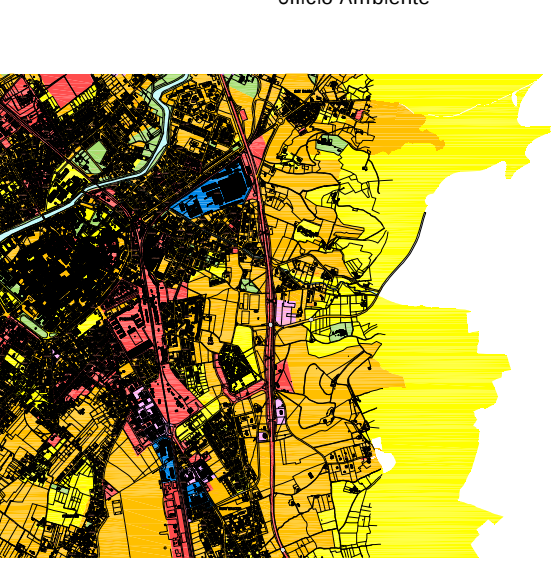

**REDAZIONE DEL PIANO
DI ZONIZZAZIONE
ACUSTICA DEL COMUNE
DI FOLIGNO**

UNIVERSITA' DEGLI STUDI DI PERUGIA
DIPARTIMENTO DI INGEGNERIA INDUSTRIALE
Sezione di Fisica Tecnica
Prof. Ing. F. Adinolfi
Ing. L. Piccini
Ing. E. Pirelli

Tavola
15/20
Scala 1:4.000

COMUNE DI FOLIGNO
AREA AMBIENTE, RETI TECNOLOGICHE
E INFRASTRUTTURE
Ufficio Ambiente
Dott. V. Ottaviani
I. Gagliardi