

STUDIO TECNICO Arch. FABRIZIO BONUCCI

Via G. Oberdan n°103 - 06034 Foligno (Pg)

Tel-Fax 0742/340539 E-mail : bonucci.fabrizio@inwind.it

COMUNE DI FOLIGNO

D.P.R. 160 del 07/09/2010 - Sportello Unico per le Attività Produttive

PROGETTO PER L'AMPLIAMENTO DI UN INSEDIAMENTO
INDUSTRIALE IN VIA CAGLIARI 20 A FOLIGNO

COMMITTENTE

O.M.A. s.p.a. - OFFICINE MECCANICHE AERONAUTICHE

TAVOLA 00


SCALA 1:2000

AGG. : GENNAIO 2016


INDIVIDUAZIONE DEL COMPARTO INTERESSATO
ALLA VALUTAZIONE DEL SUAP/O.M.A.

LA PROPRIETA'

IL TECNICO

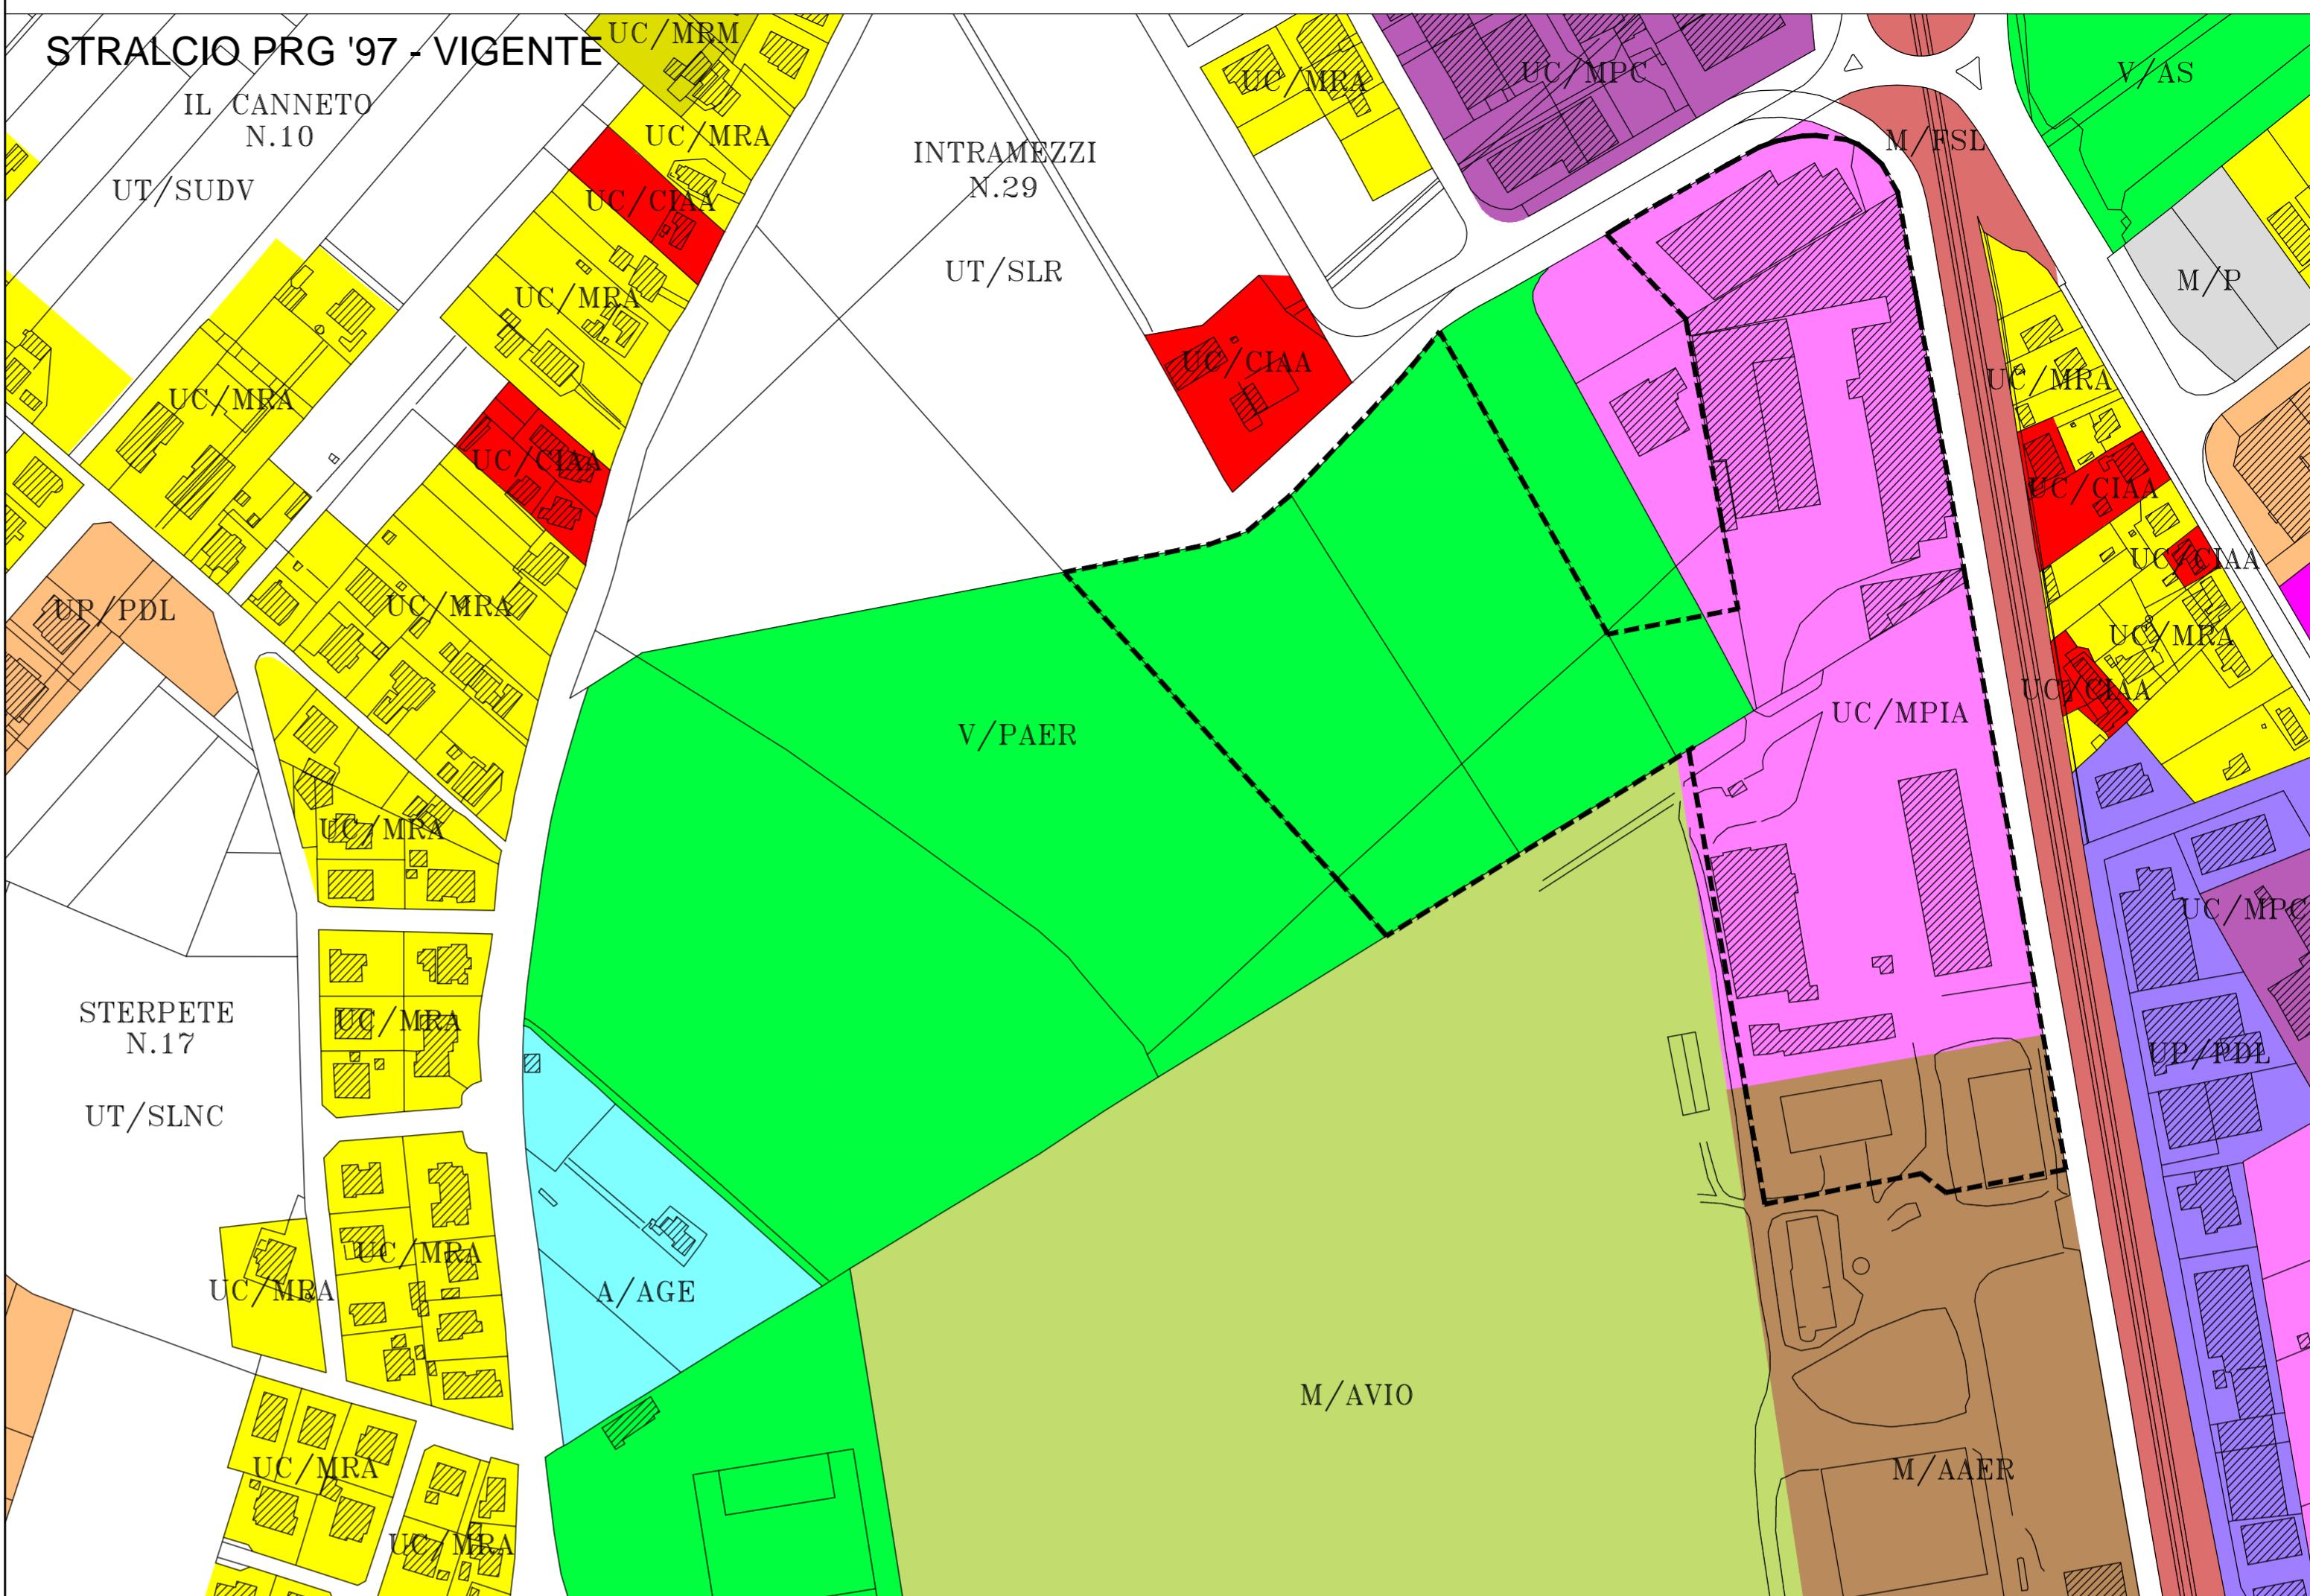

PLANIMETRIA CATASTALE

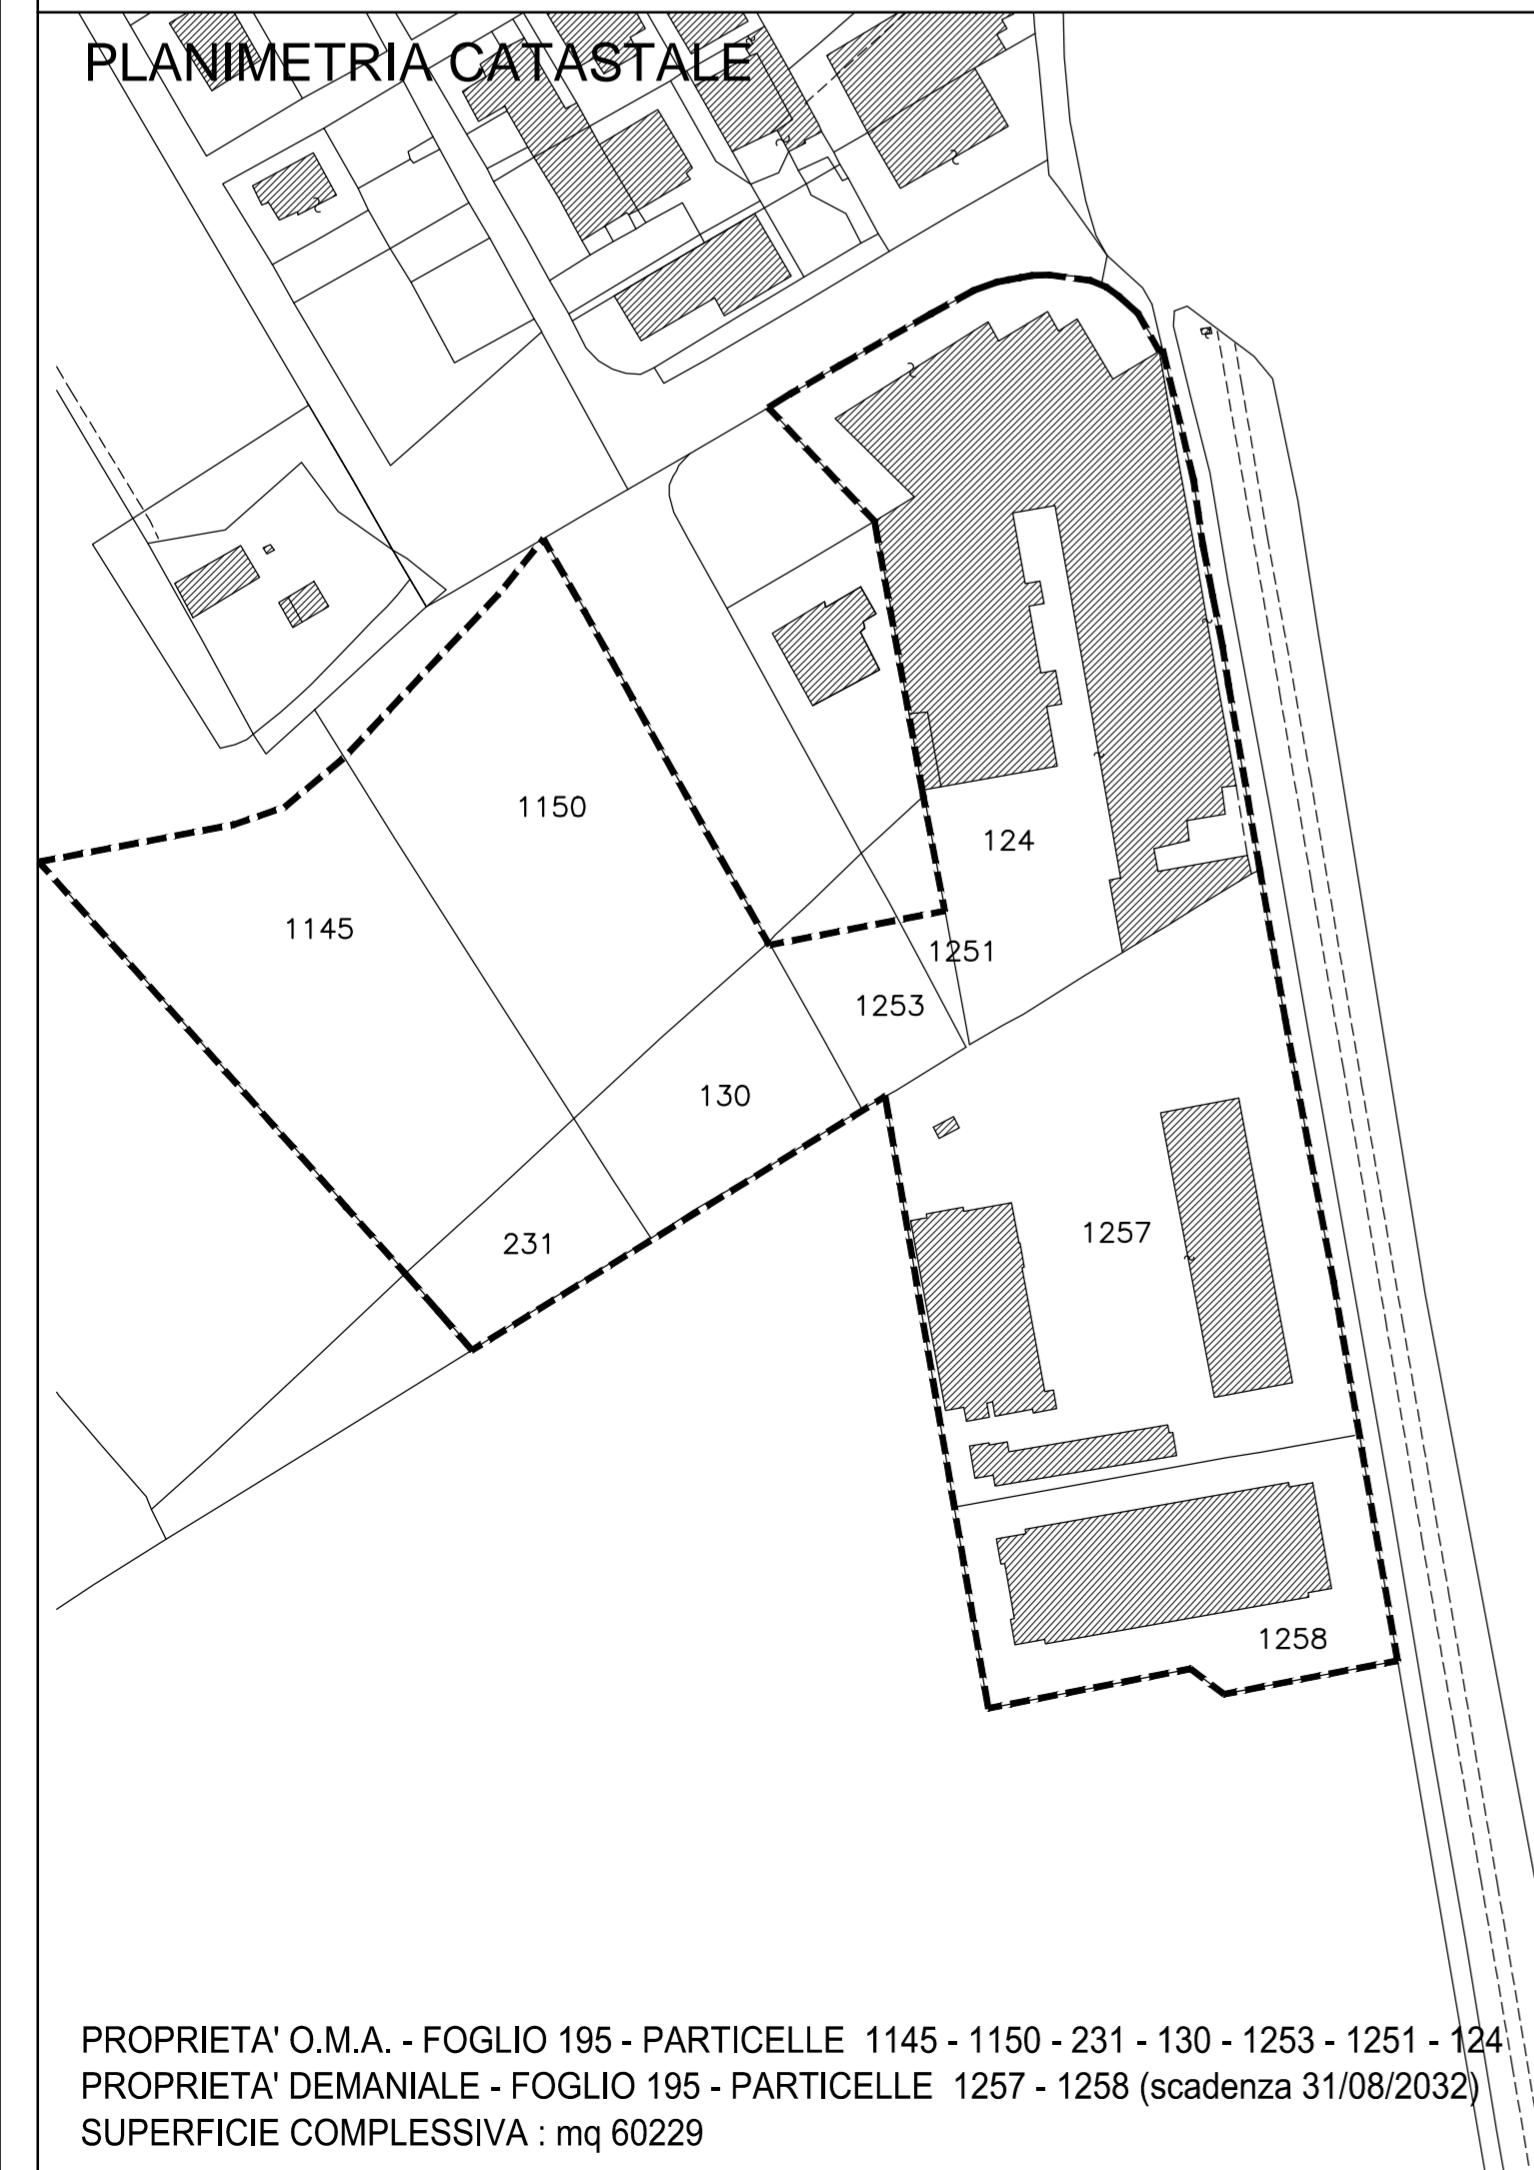

STRALCIO PRG '97 - PROPOSTA DI VARIANTE

