

STUDIO TECNICO Arch. FABRIZIO BONUCCI  
Via G. Oberdan n°103 – 06034 Foligno (Pg)  
Tel–Fax 0742/340539 E–mail : bonucci.fabrizio@inwind.it

COMUNE DI FOLIGNO  
D.P.R. 160 del 07/09/2010 – Sportello Unico per le Attività Produttive  
PROGETTO PER L'AMPLIAMENTO DI UN INSEDIAMENTO INDUSTRIALE IN VIA CAGLIARI 20 A FOLIGNO  
COMMITTENTE  
O.M.A. s.p.a. – OFFICINE MECCANICHE AERONAUTICHE

TAVOLA 12


SCALA 1:100

AGG. : GENNAIO 2016


EDIFICIO PER SERVIZI – PARTICOLARI

LA PROPRIETA'


IL TECNICO

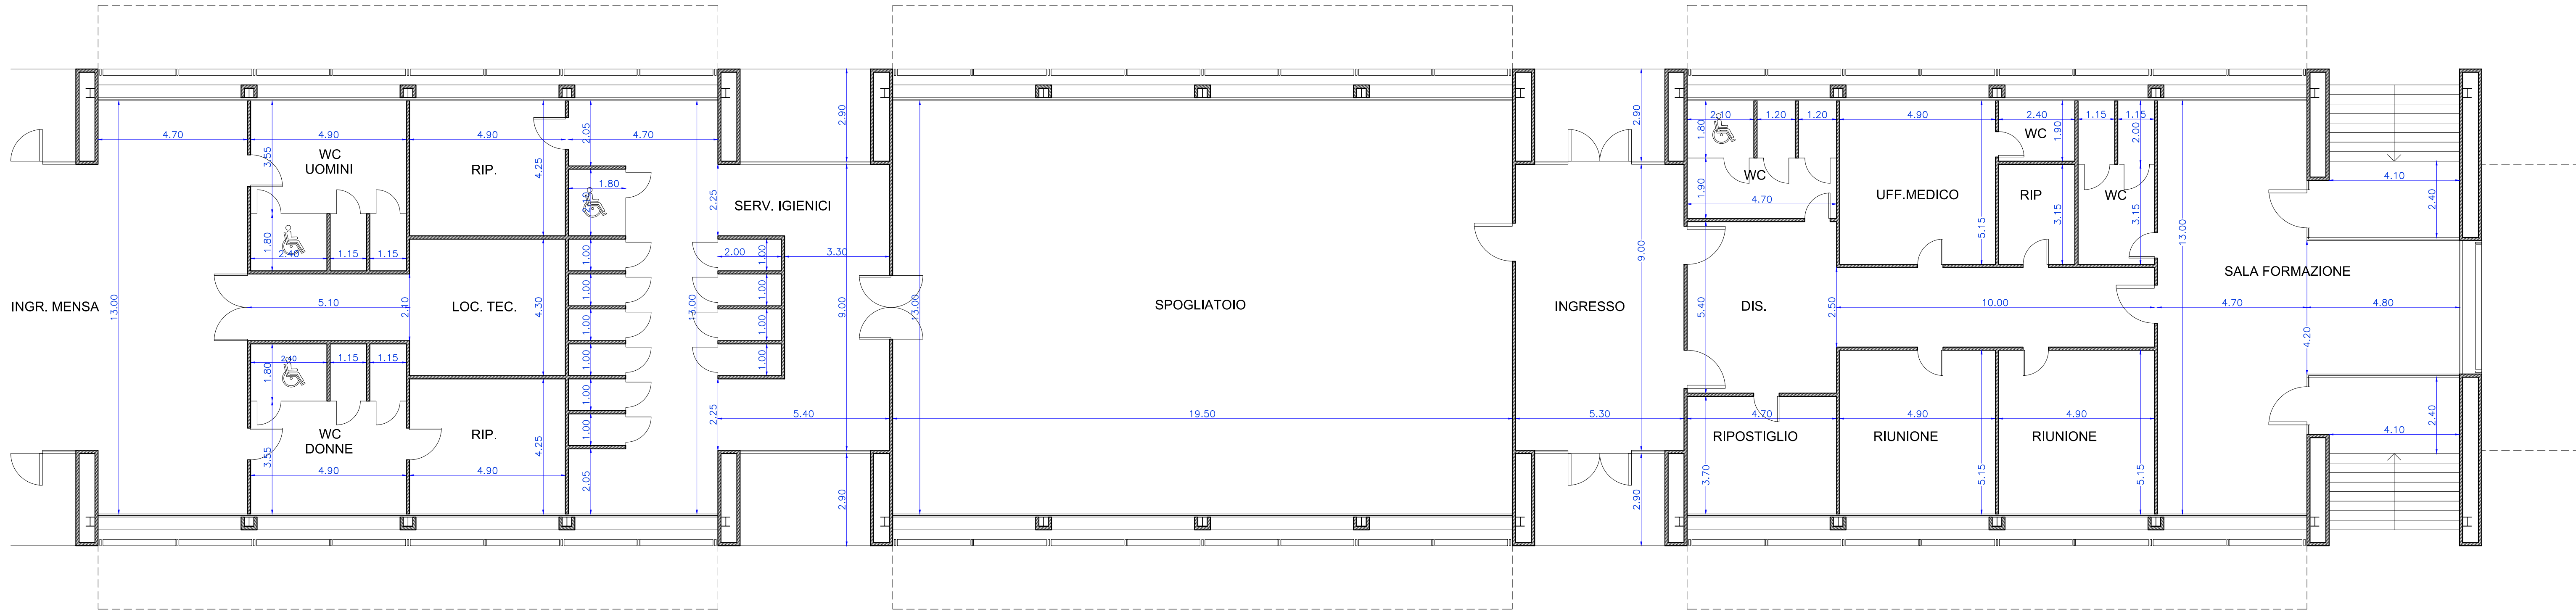


PIANO TERRA - PARTICOLARE

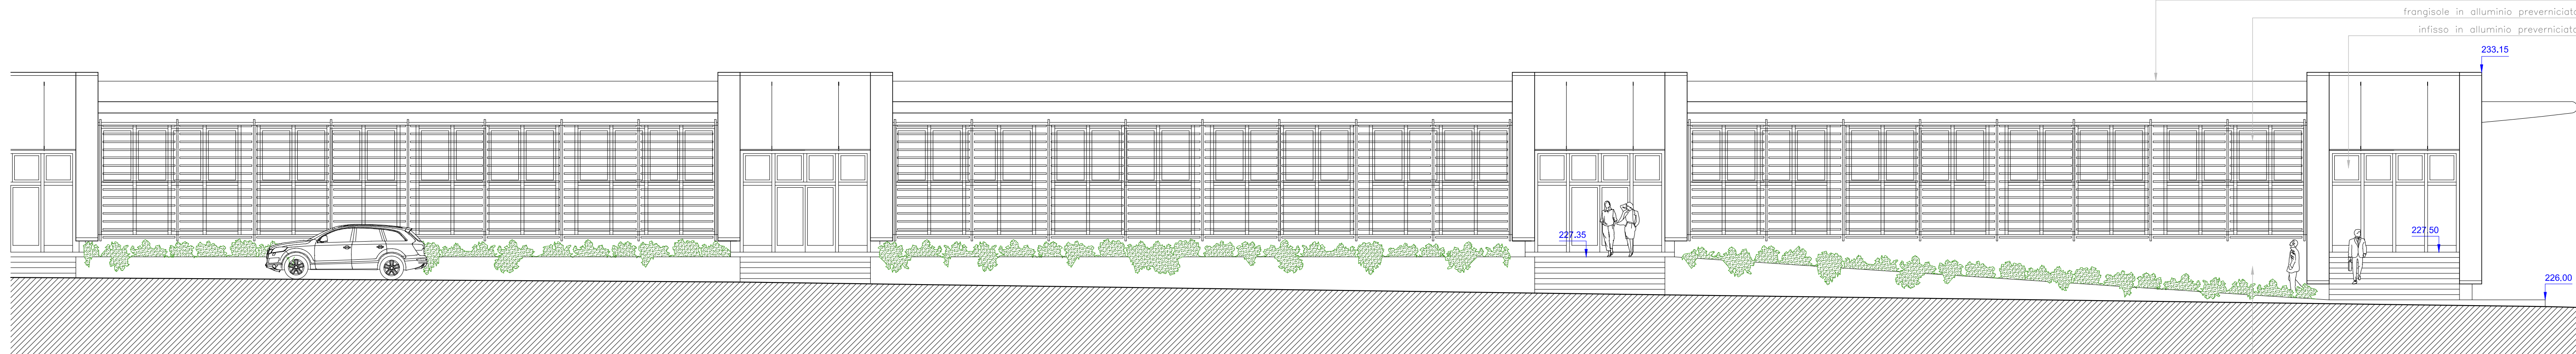


SEZIONE C-C

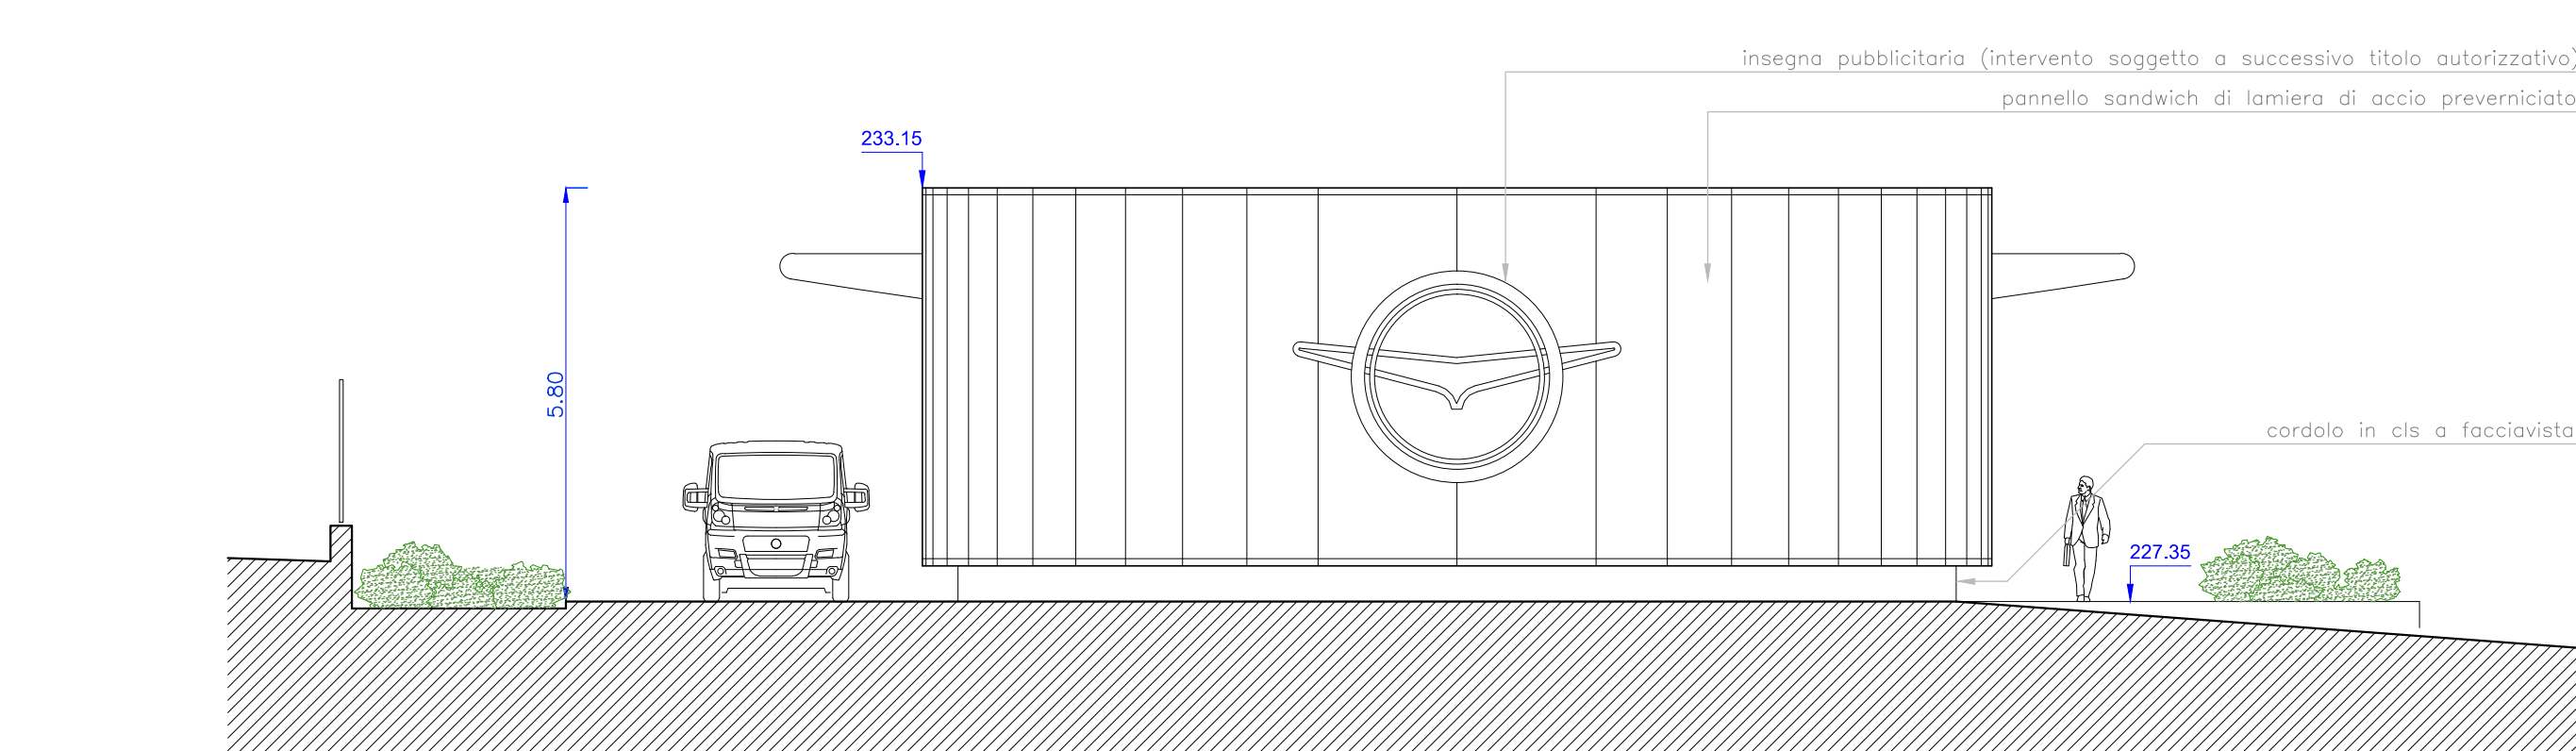


SEZIONE N-N

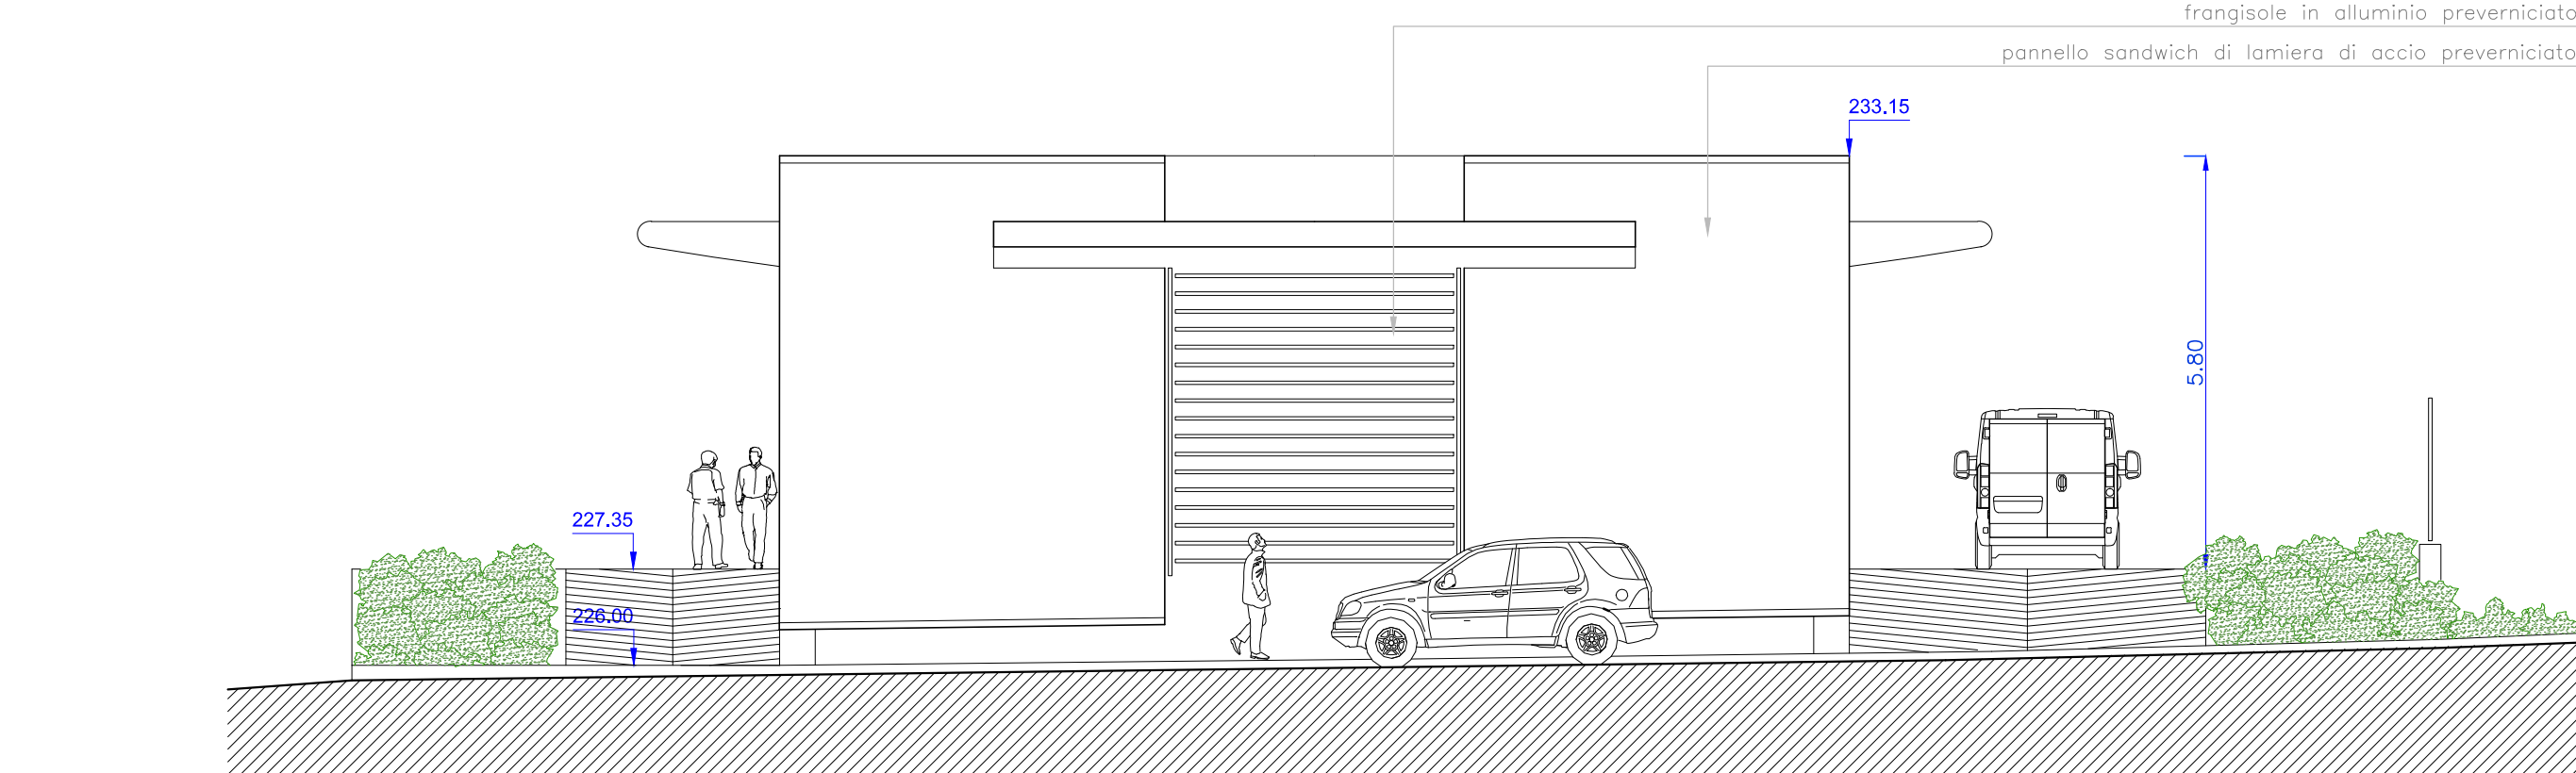

SEZIONE G-G

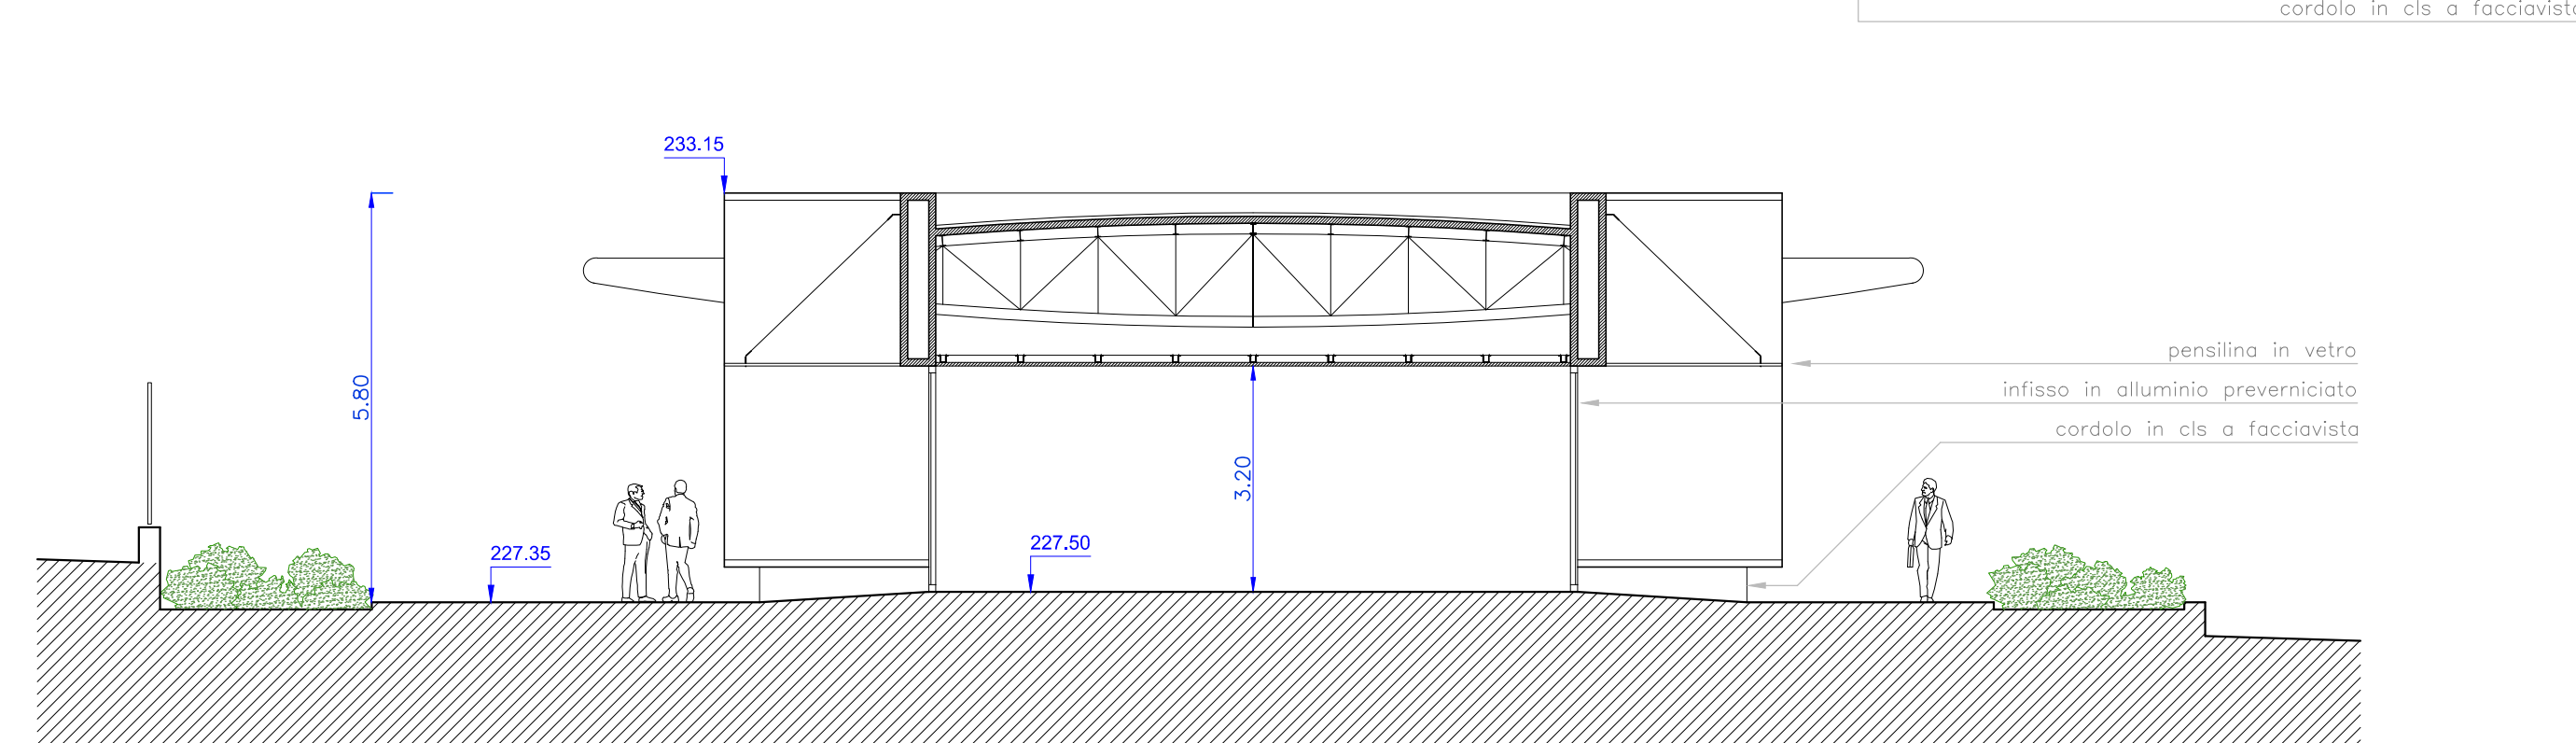

SEZIONE H-H

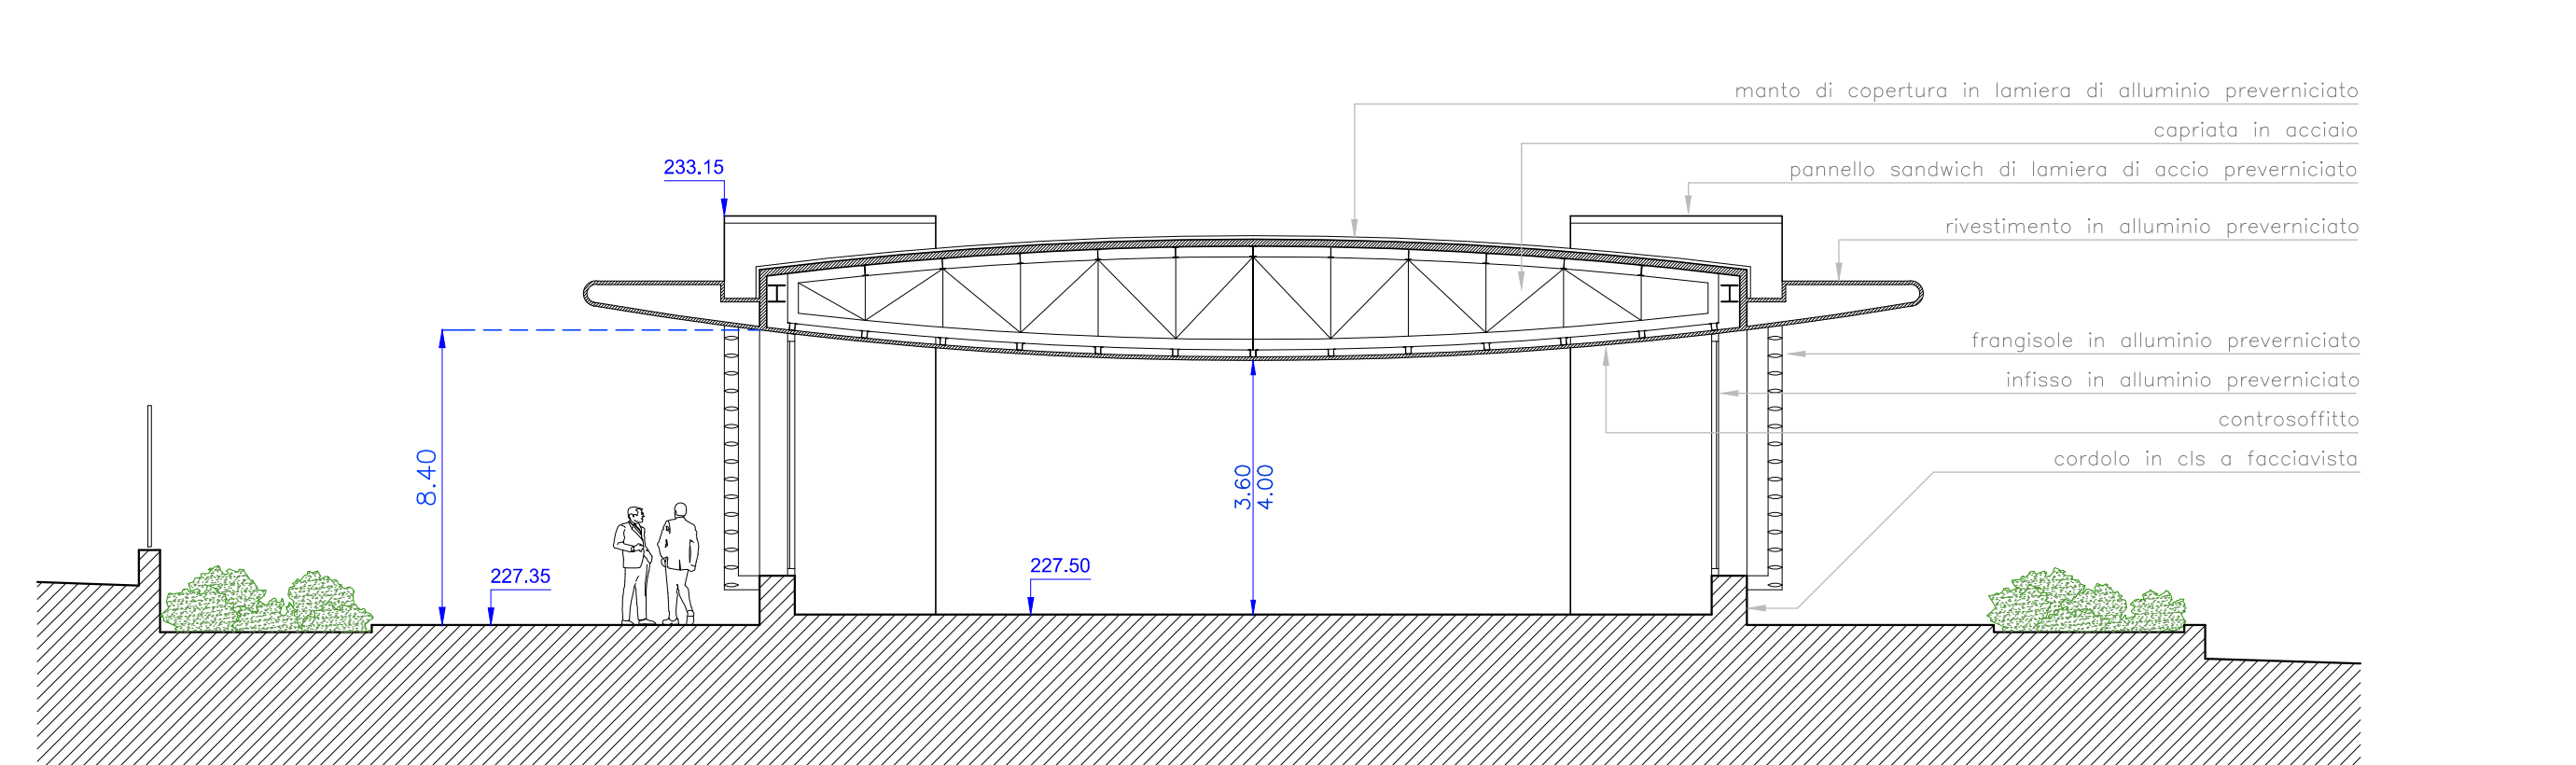

SEZIONE M-M