

STUDIO TECNICO Arch. FABRIZIO BONUCCI

Via G. Oberdan n°103 - 06034 Foligno (Pg)

Tel-Fax 0742/340539 E-mail : bonucci.fabrizio@inwind.it

COMUNE DI FOLIGNO

D.P.R. 160 del 07/09/2010 - Sportello Unico per le Attività Produttive

PROGETTO PER L'AMPLIAMENTO DI UN INSEDIAMENTO
INDUSTRIALE IN VIA CAGLIARI 20 A FOLIGNO

COMMITTENTE

O.M.A. s.p.a. - OFFICINE MECCANICHE AERONAUTICHE

TAVOLA 24


SCALA 1:100

AGG. : GENNAIO 2016


EDIFICIO EX MENSA/SPOGLIATOIO - PROSPETTI E ESEZIONI

LA PROPRIETA'


IL TECNICO

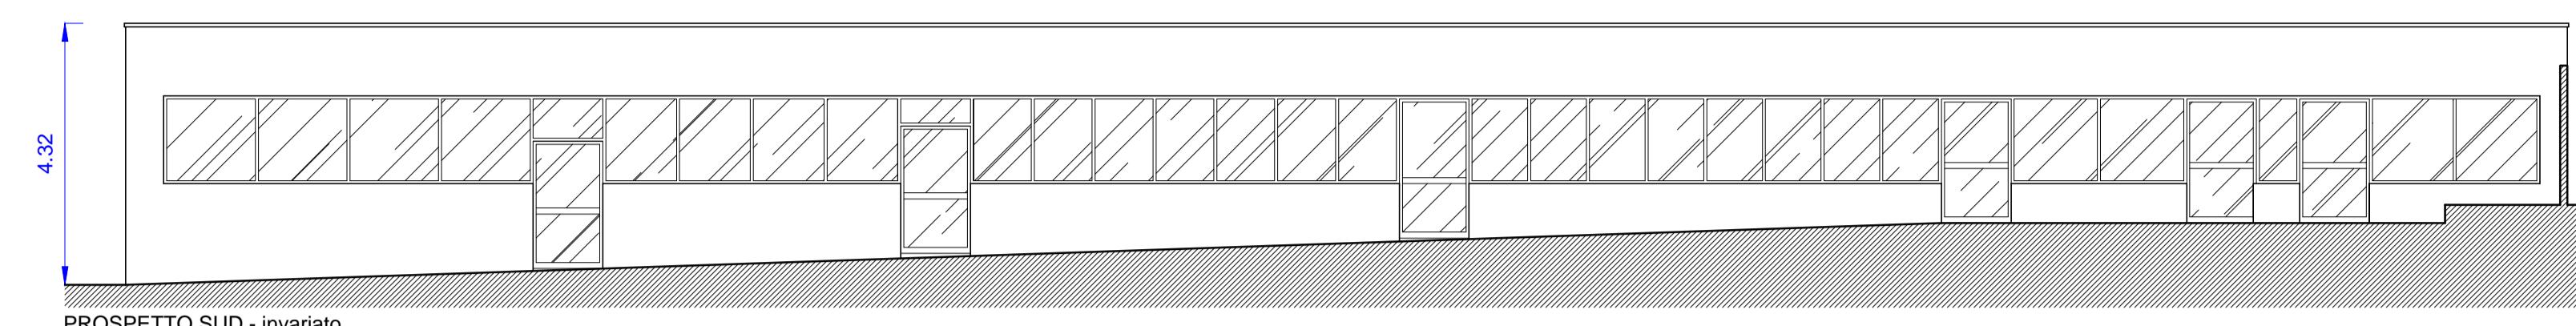


PROSPETTO SUD - invariato

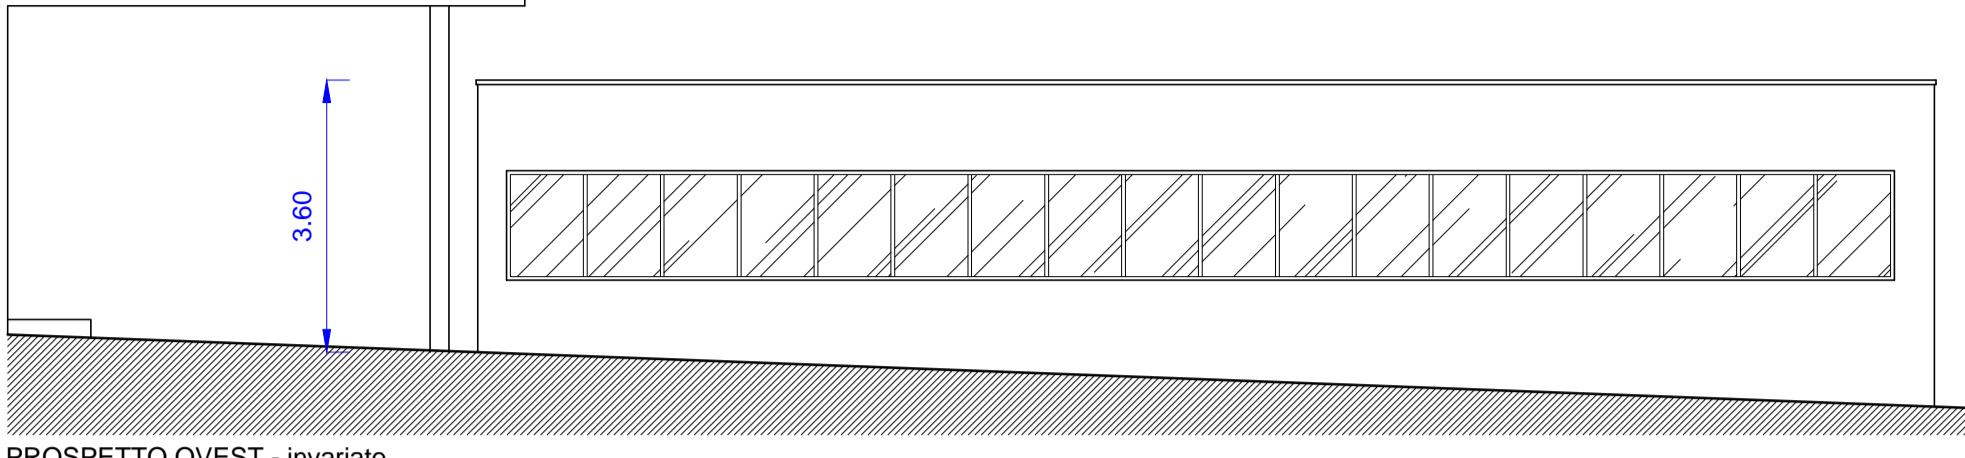


PROSPETTO OVEST - invariato

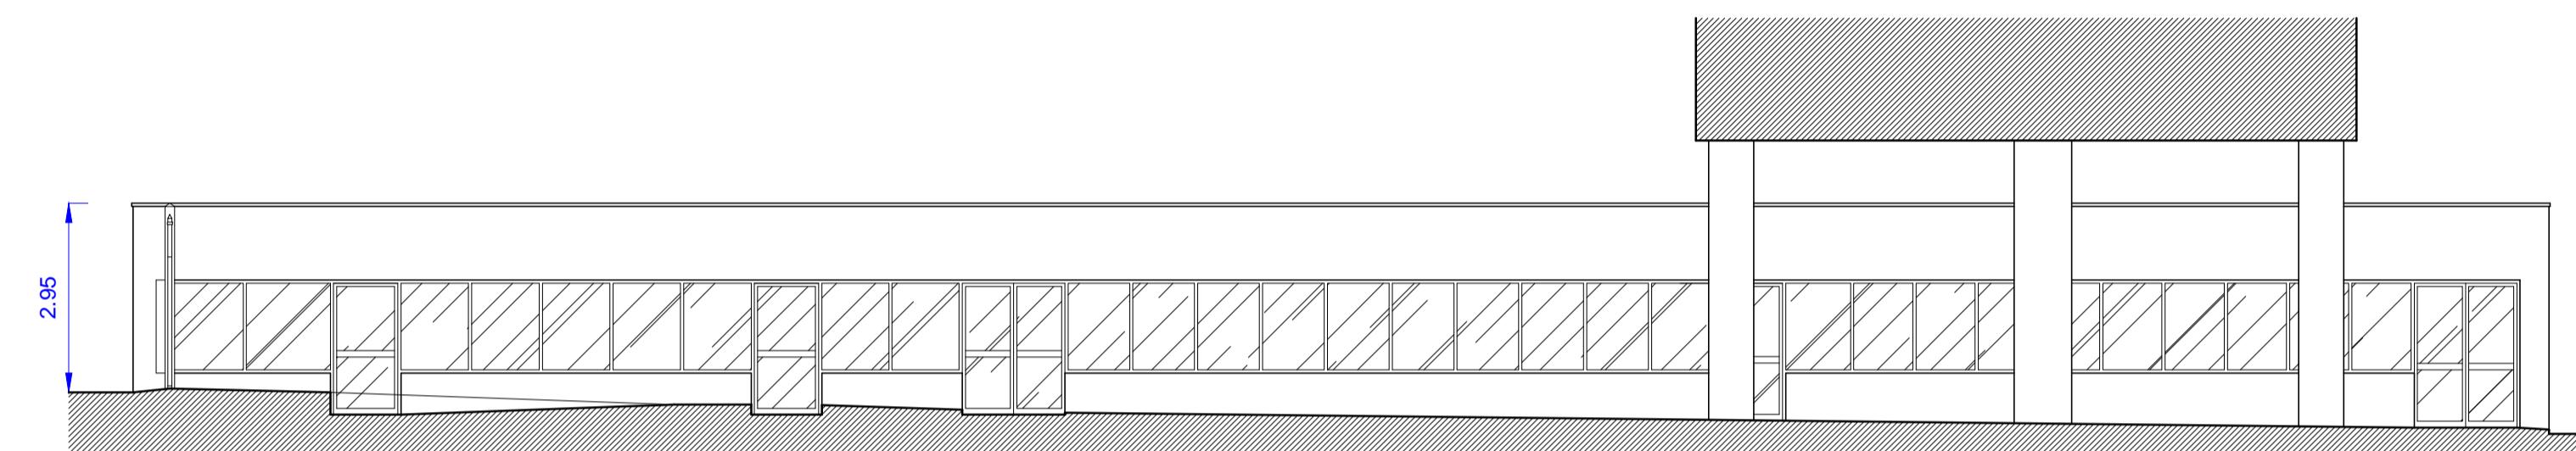


PROSPETTO NORD - invariato

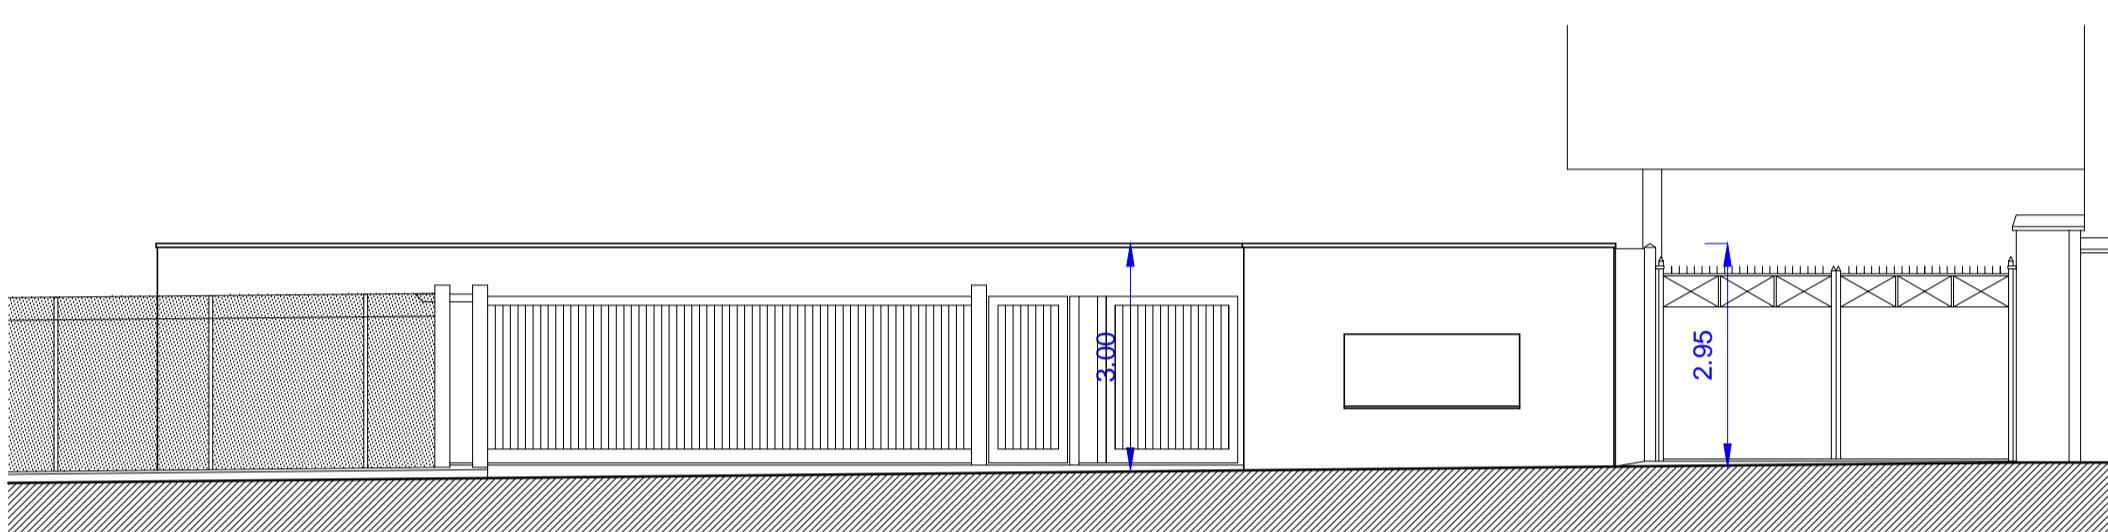


PROSPETTO EST - invariato

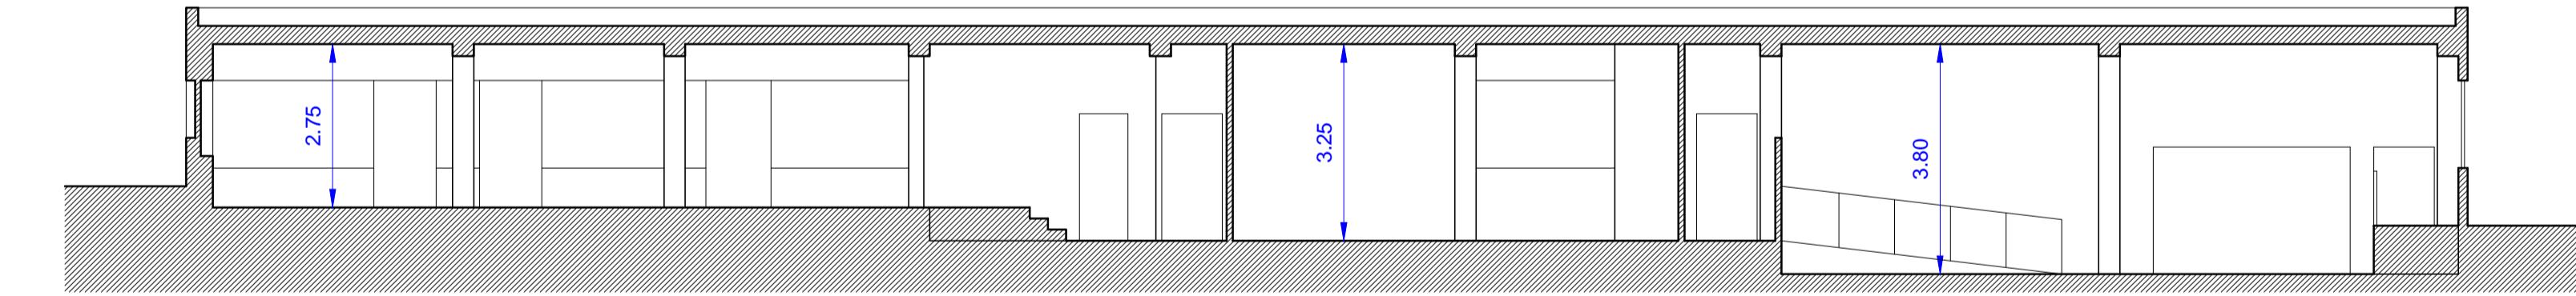


SEZIONE AA - stato attuale

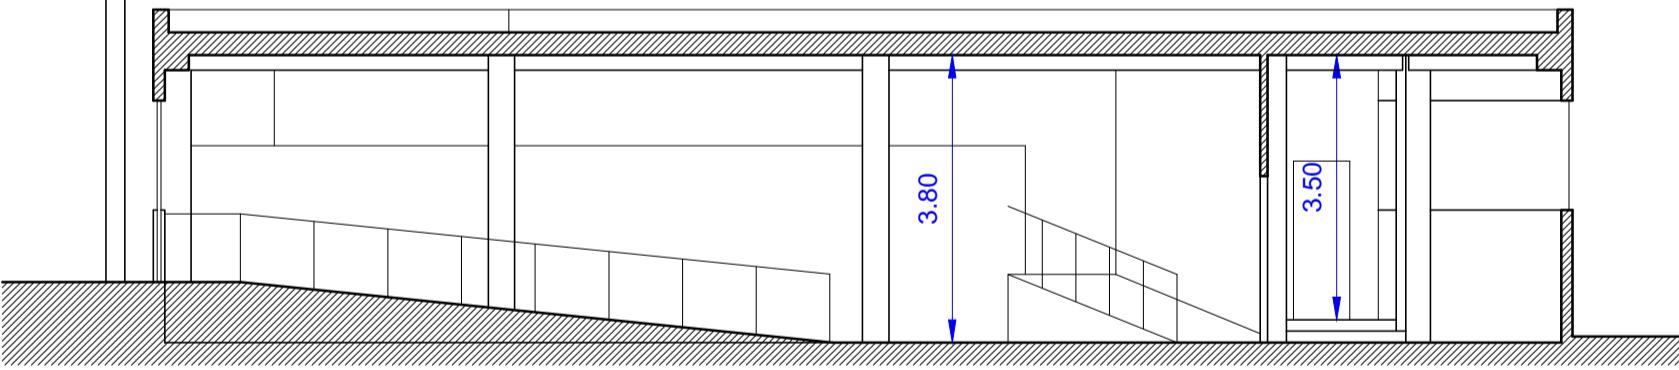

SEZIONE CC - stato attuale

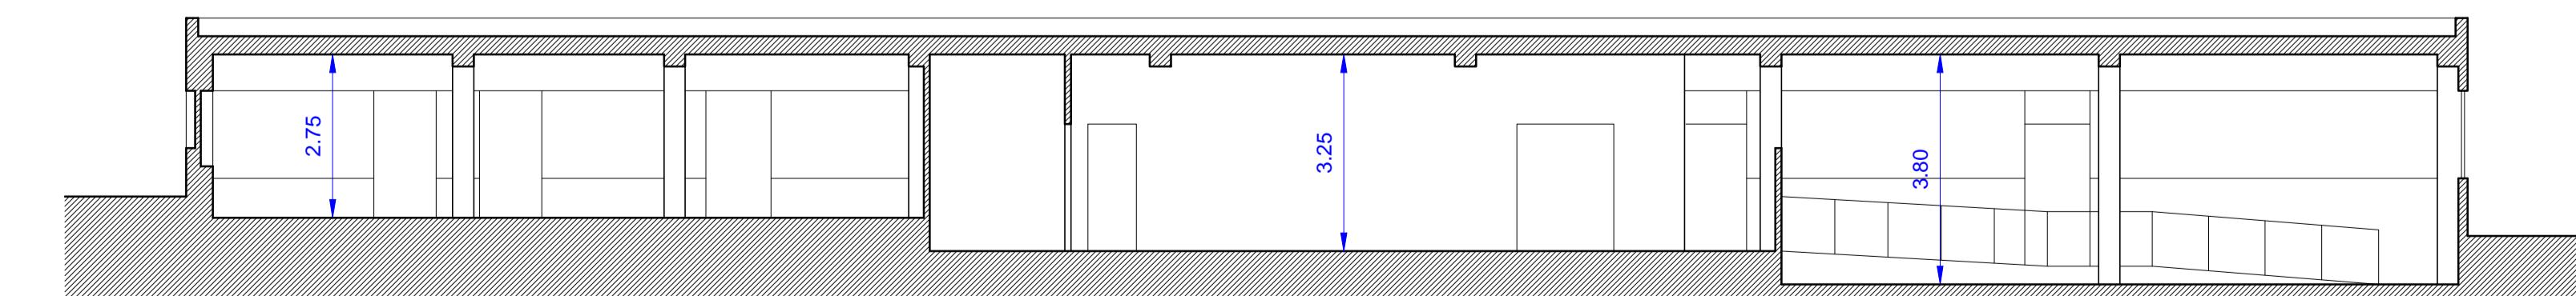

SEZIONE AA - progetto

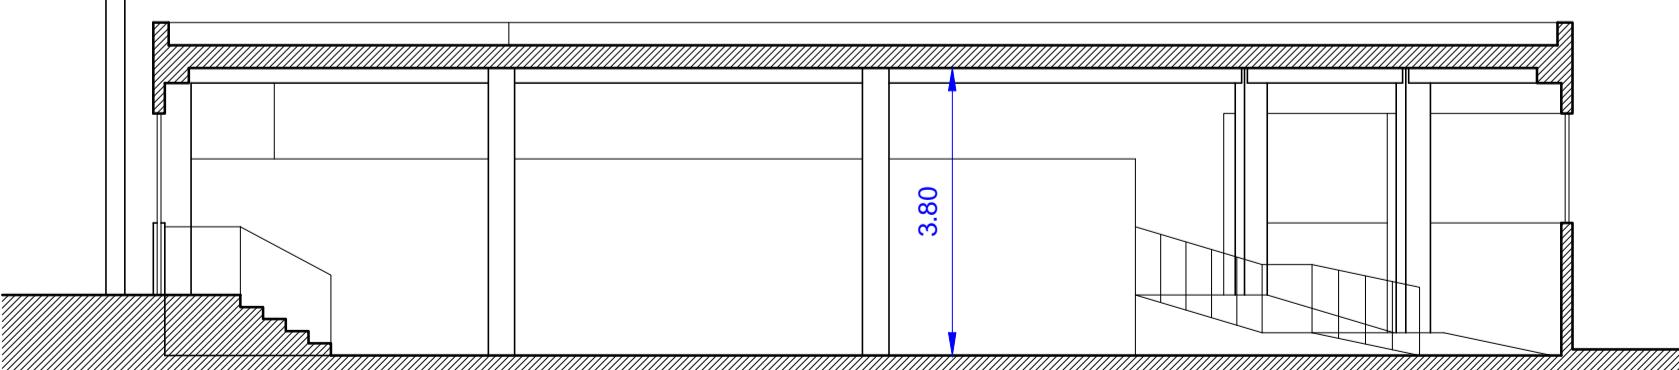

SEZIONE CC - progetto