



COMUNE DI FOLIGNO
Provincia di Perugia



GENERALE PREFABBRICATI

REALIZZAZIONE DI STRUTTURE COMMERCIALI IN LOCALITA' LA PACIANA NEL COMUNE DI FOLIGNO IN VARIANTE AL VIGENTE P.R.G. - AI SENSI DELL'ART. 8 DEL D.P.R. N. 160/2010 E DELL'ART.32 COMMA 6 DELLA L.R. N. 1/2015

COMMITTENTE:

GENERALE PREFABBRICATI
Centro Direzionale Quattrotorri
Via Corcianese nr 234 - 06132 Ellera Perugia



OGGETTO:

URBANISTICA

TITOLO ELABORATO:
PLANIMETRIA DELLA PROPOSTA DI VARIANTE AL P.R.G.

ELABORATO NUMERO:
U03

SCALA:
1:2.000

PROGETTAZIONE ARCHITETTONICA E URBANISTICA:

Arch. Andrea Pochini
Arch. Lucia Marchi
Geom. Andrea Farnelli
A2A srl
Engineering

Geom. Gian Luca Dittamo
Geom. Stefano Pastorelli
ADP
Progetti

STUDIO GEOLOGICO:
Geol. Luca Domenico Venanti




PROGETTAZIONE STRUTTURALE:

PROCEDURA V.A.S.:
Dott.ssa Alessandra Moccia
A2A s.r.l. Engineering
Dott. Stefano Rosi
Studio Geochim


TIMBRO E FIRMA:

ESTRATTO PRG VIGENTE - Elaborato P3 Tav. 7/20

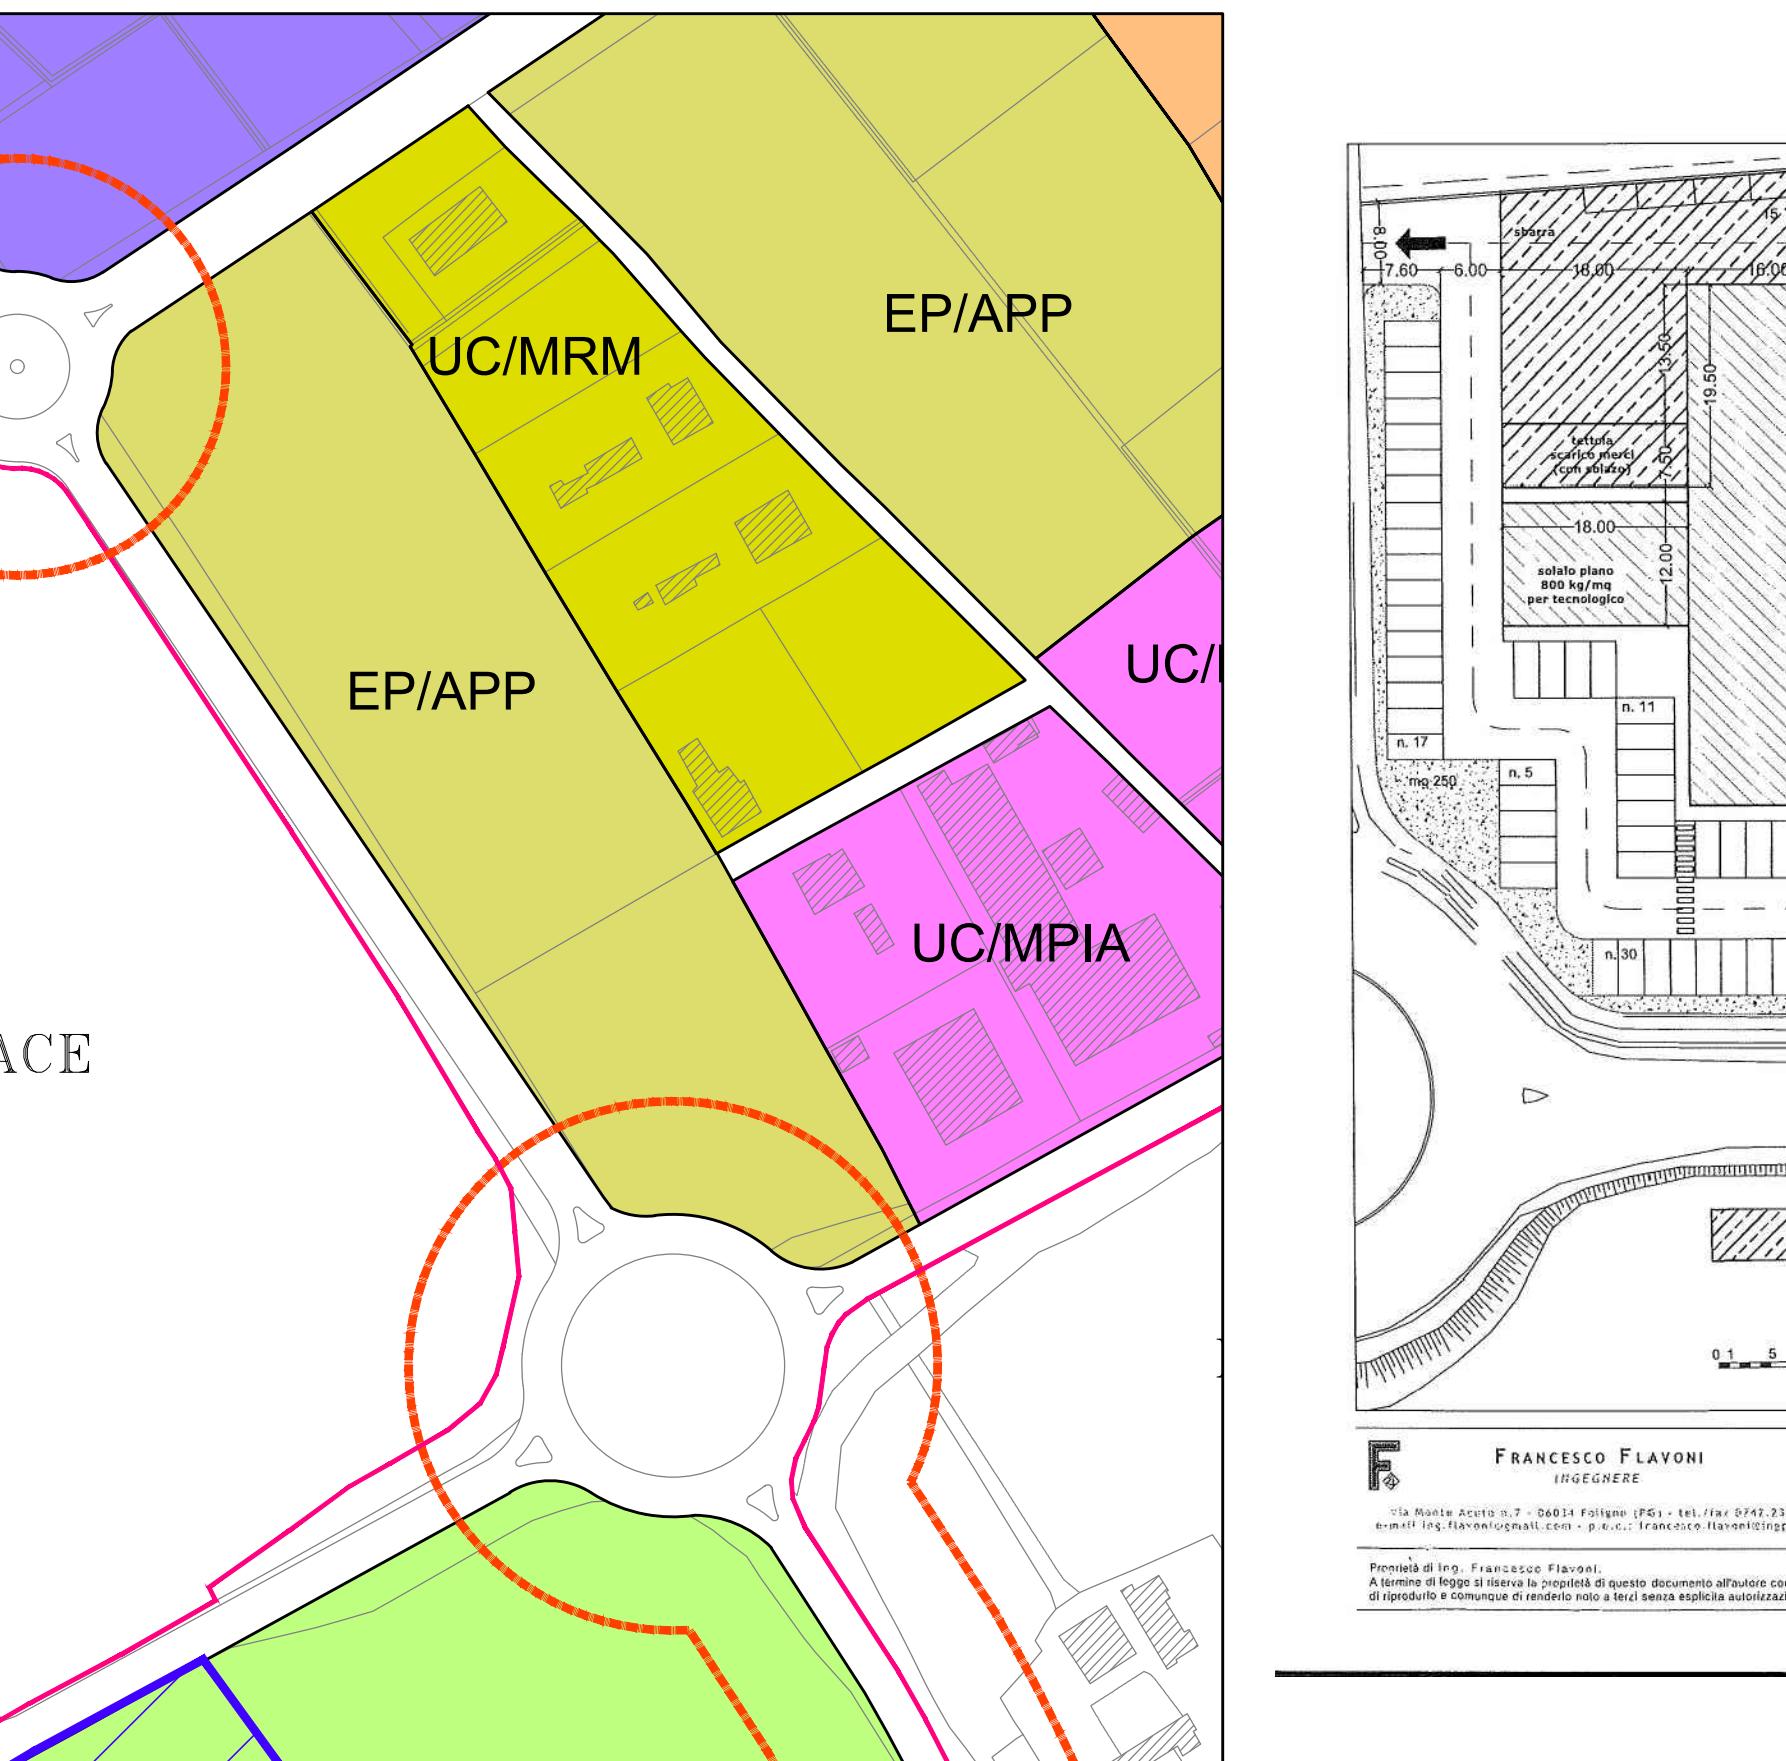

EP/APP Agricolo periurbano di pregio, di cui all'art. 30 delle N.T.A. P.R.G.

PRECEDENTE VARIANTE DI CUI D.G.C. N° 122 DEL 23/04/2020

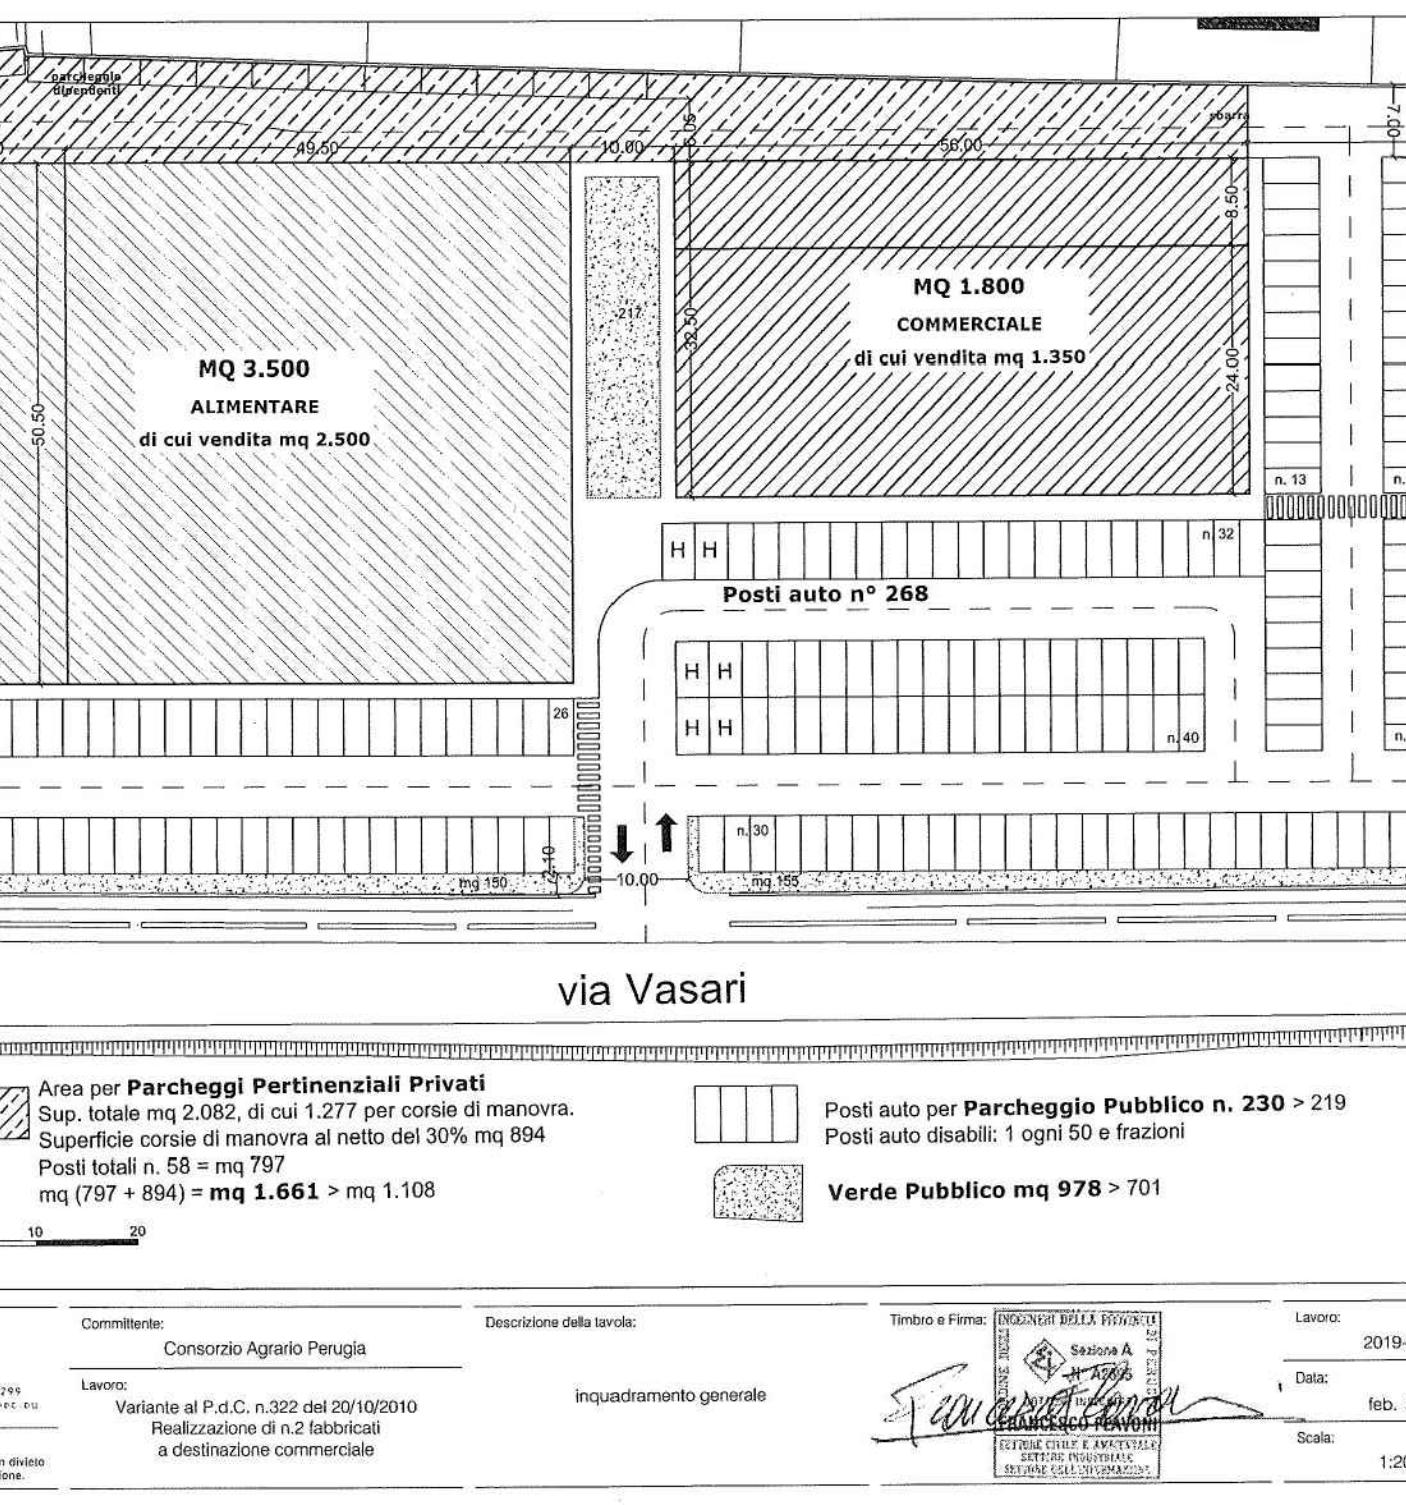

ESTRATTO P.R.G. - VARIANTE PROPOSTA

