



COMUNE DI FOLIGNO
AREA GOVERNO DEL TERRITORIO
Ufficio tecnico per la pianificazione urbanistica (Ufficio del Piano)
Corso Cavour 89



PRG'97

VARIANTE PARZIALE AL PRG '97
RELATIVA ALLE AREE DESTINATE
A VERDE ATTEZZATO PER LO SPORT (VIAS)

IMPIANTO POLIVALENTE IN LOC. STERPETE

TAV. N. 1b	INQUADRAMENTO TERRITORIALE PRG VIGENTE - PREVISIONI DI VARIANTE
----------------------	--

Coordinatore della progettazione: geom. Luca Piersanti
Progettista: arch. Anna Conti
Aspetti Geologici, Idraulici, idrogeologici e sismici: dott. geol. Alessandro Tabarrini
Gruppo di Lavoro: arch. Gina Elisabetta Diotallevi, geom. Gaetano Medorini, geom. Andrea Broccolo

IL DIRIGENTE DI AREA: arch. Anna Conti	DATA: Settembre 2024	RAPP.: 1:4000 1:2000
--	----------------------	-------------------------

PREVISIONE ATTUALE

Area interessata dalla variante: gli uffici, le sedi di produzione e le infrastrutture di distribuzione delle aziende di gestione energie e risorse (acqua, gas, elettricità, etc.) (sigla A/AGE)		mq. 1.991,00
consistenza:		
Area classificata come Verde urbano attrezzato - Parco dell'aeroporto (sigla V/PAER)		mq. 47.411,00
consistenza:		
Totale:		mq. 49.402,00

PROPOSTA DI VARIANTE

Area interessata dalla variante: Area classificata come Verde urbano attrezzato - Verde attrezzato per lo sport (sigla VIAS)		mq. 46.865,00
consistenza:		
Area classificata come viabilità locale		mq. 2.537,00
consistenza:		
totale:		mq. 49.402,00




PLANIMETRIA CATASTALE scala 1:2000




FOTO SATELLITARE scala 1:4000

PRG'97 VIGENTE scala 1:4000

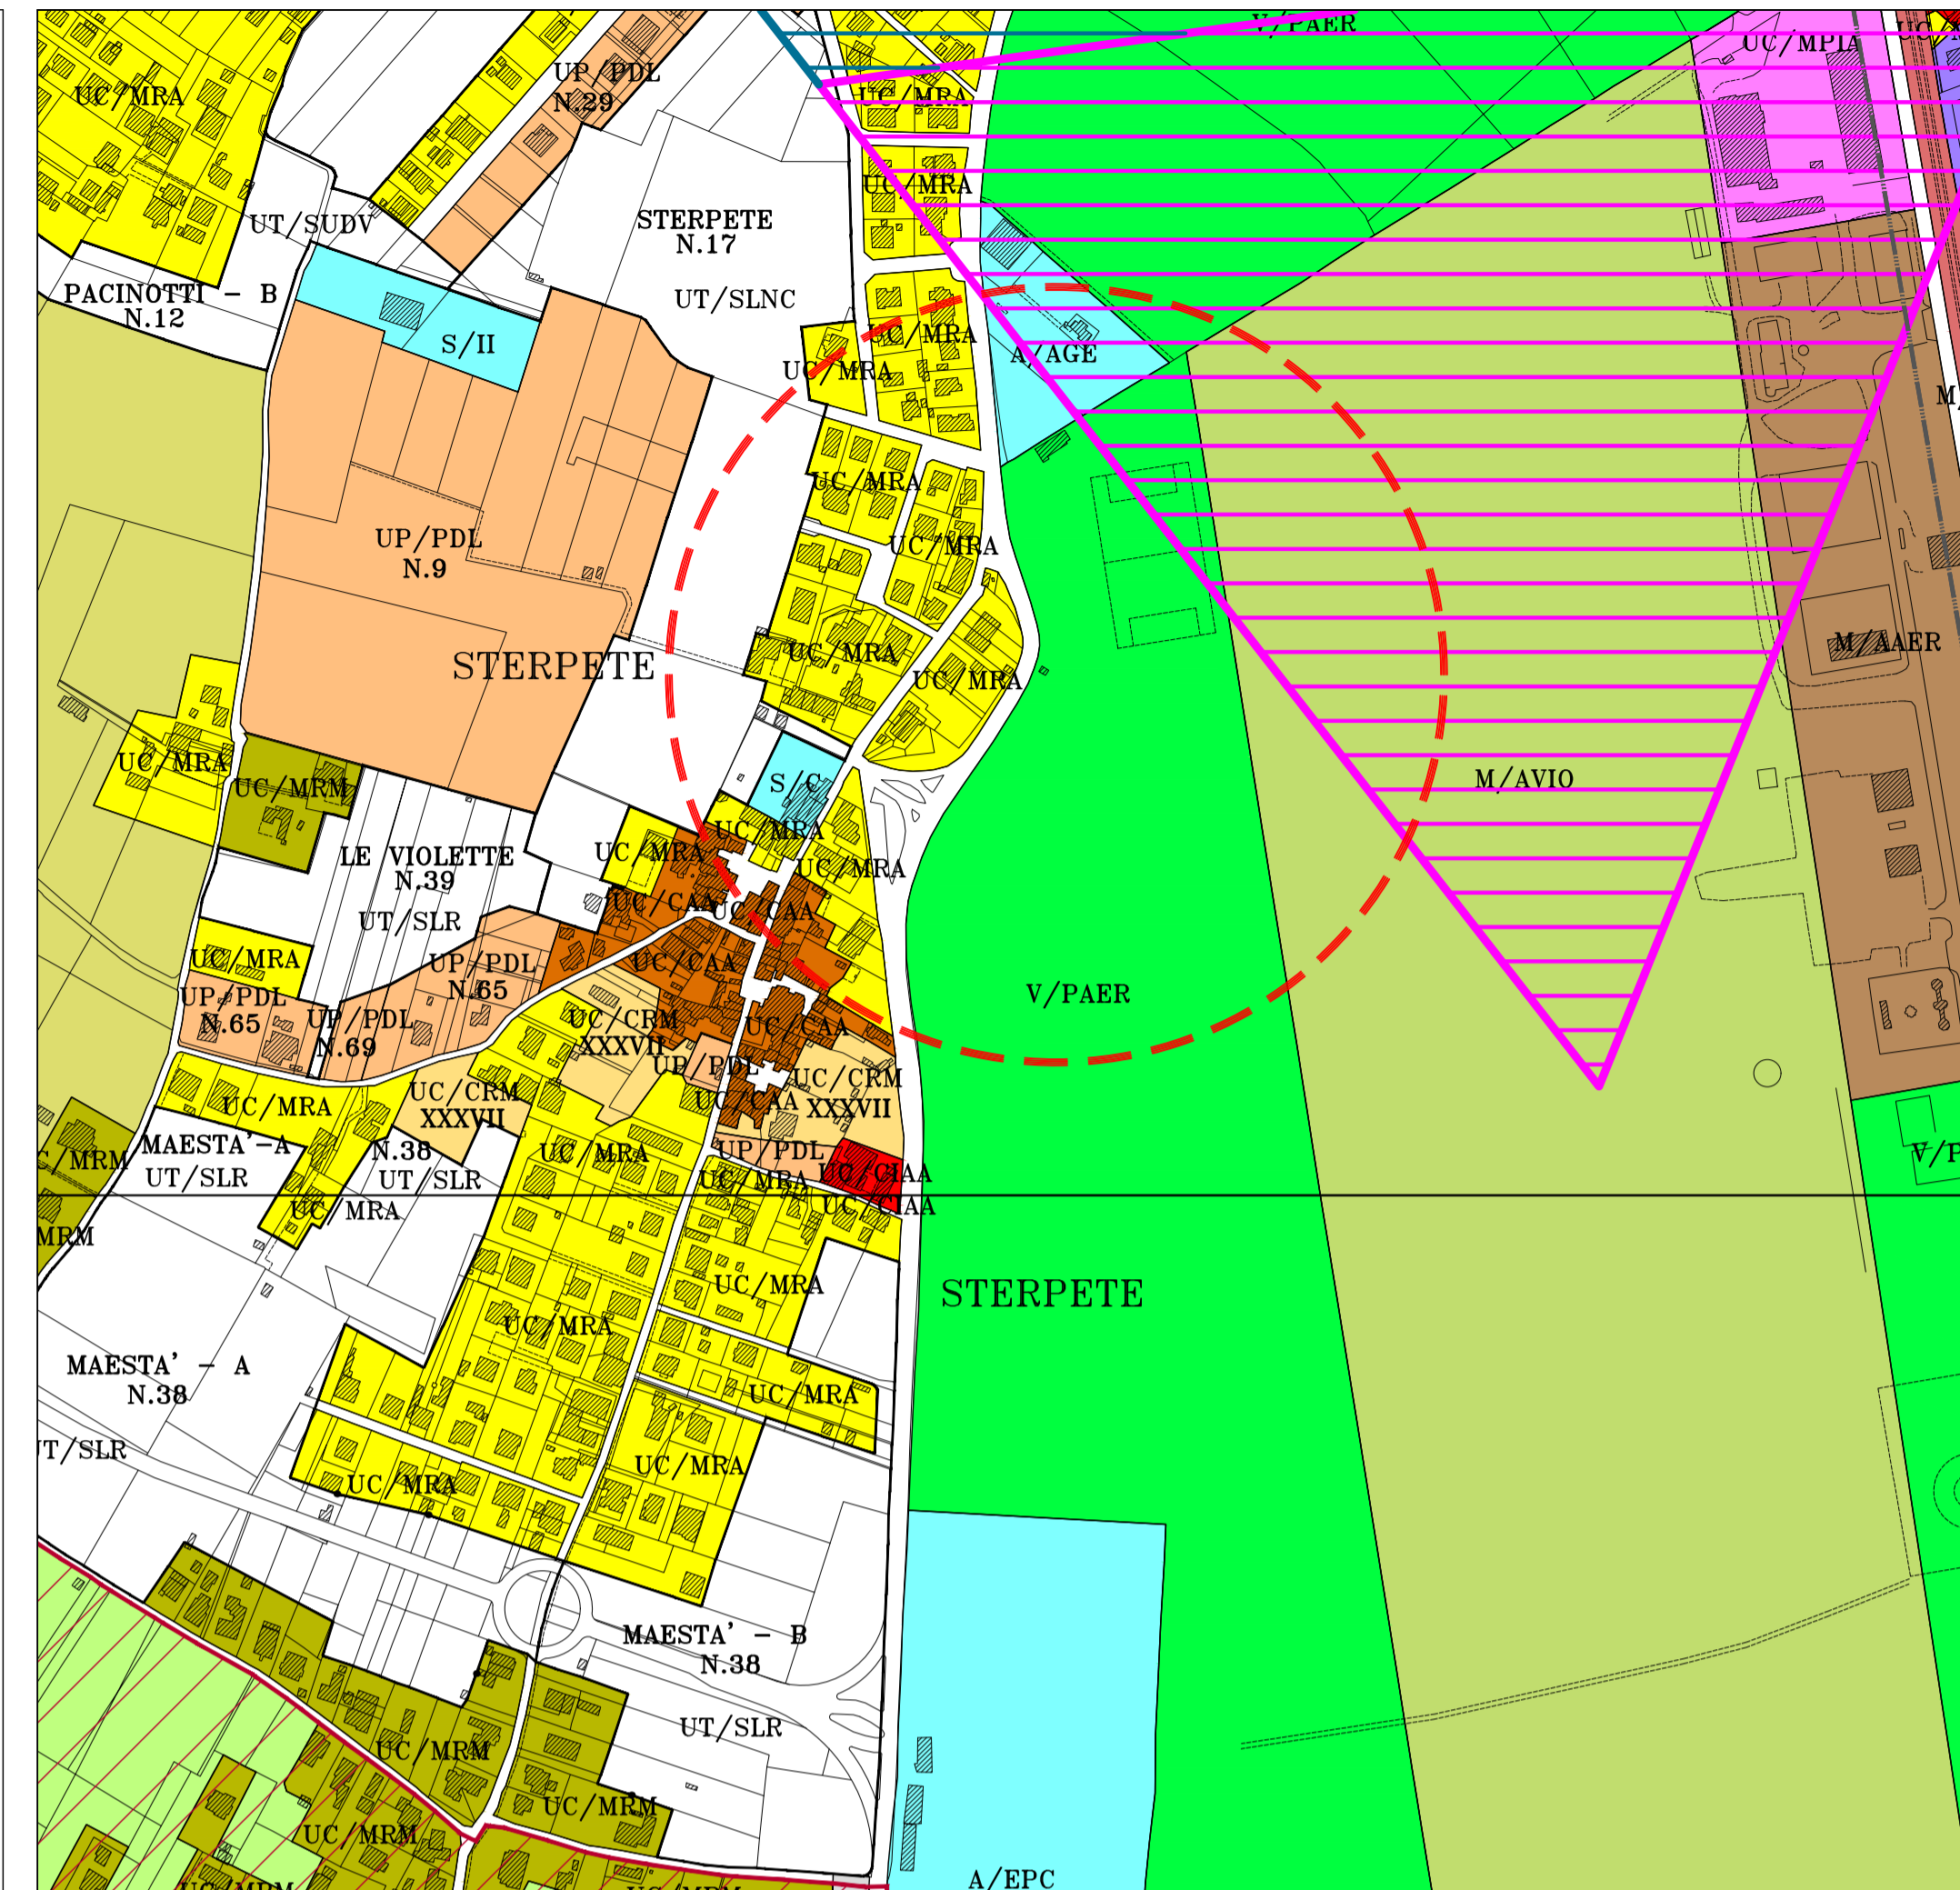

PRG'97 PROPOSTA DI VARIANTE scala 1:4000

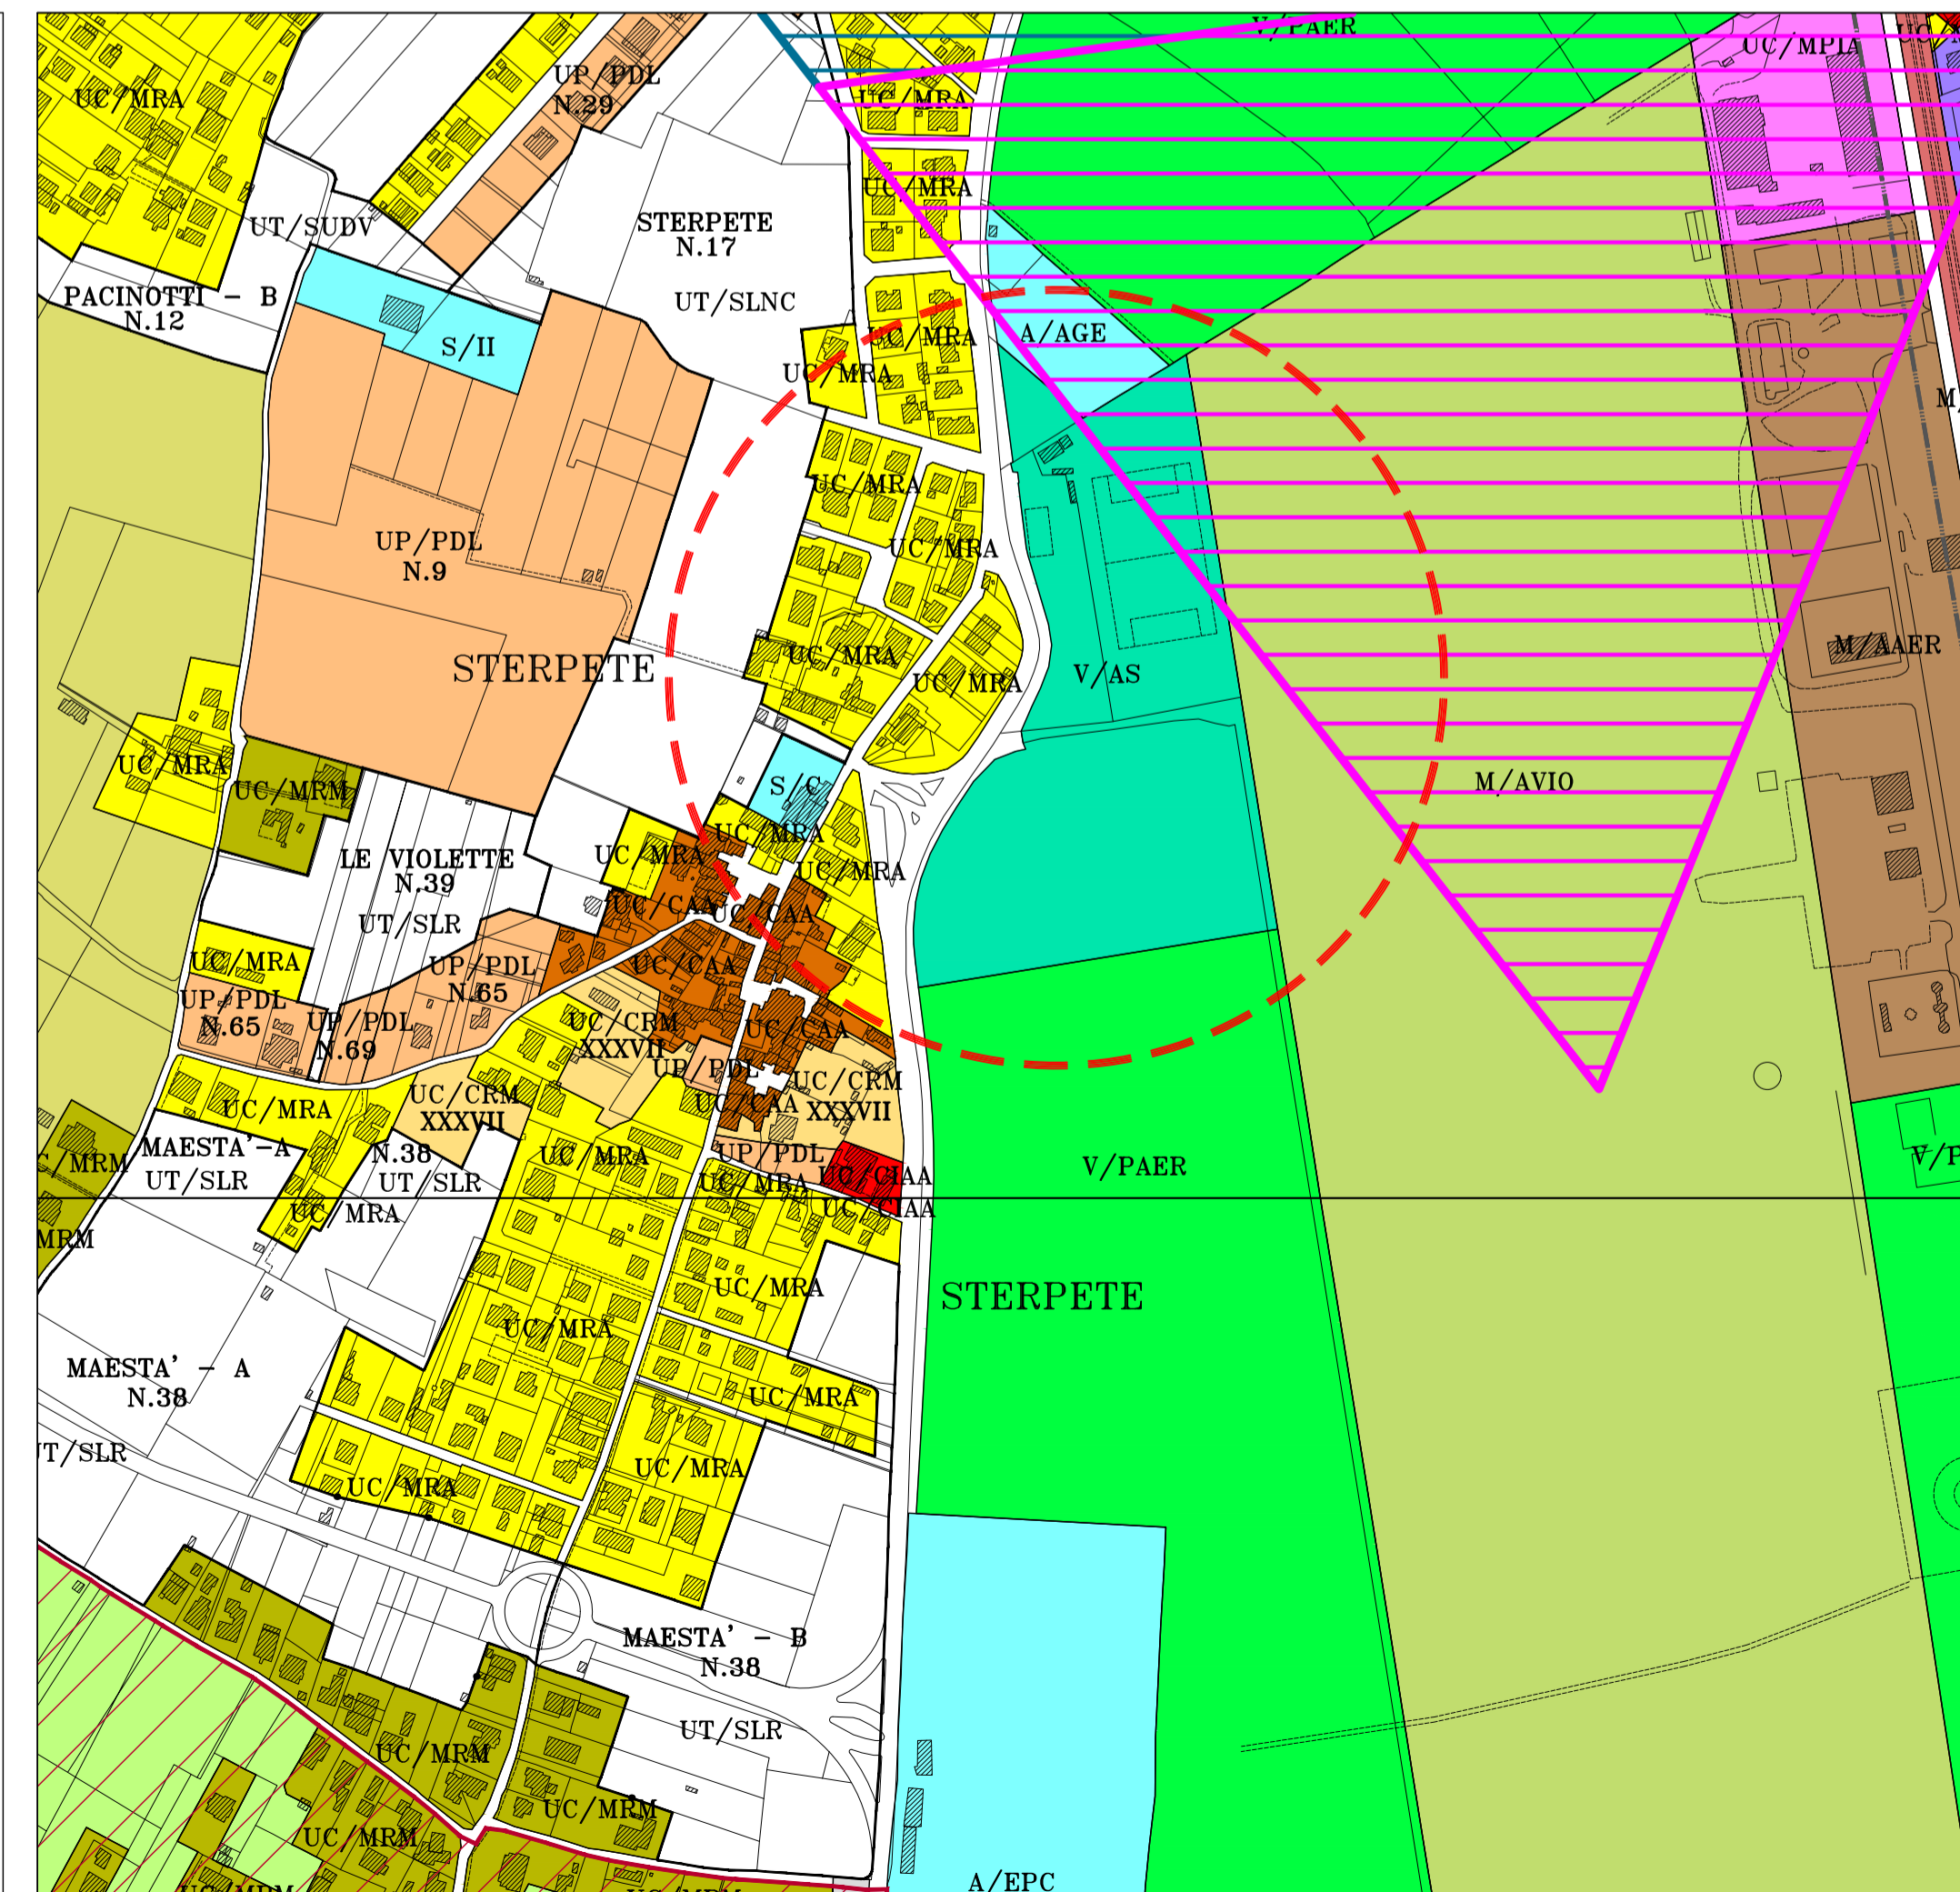

LEGENDA PRG'97

SPAZIO URBANO

TESSUTI CONSOLIDATI
O IN VIA DI CONSOLIDAMENTO
TESSUTI A PREVALENTE CONSERVAZIONE

- UC/CAA AGGREGATI ANTICHI
- UC/CAA TESSUTI DI INTERESSE ARCHITETTONICO-AMBIENTALE

TESSUTI A MANTENIMENTO

- UC/MRA RESIDENZIALE A DENSITA' ALTA
- UC/MRM RESIDENZIALE A DENSITA' MEDIA

TESSUTI A COMPLETAMENTO LOCALE

- UC/CRM RESIDENZIALE A DENSITA' MEDIA

AMBITI A DISCIPLINA PARTICOLAREGGIATA PREGRESSA

- UP/PAER PIANI ATTUATIVI RESIDENZIALI

AMBITI DI TRASFORMAZIONE STRUTTURAZIONE URBANA

- UT/SLR STRUTTURAZIONE LOCALE RESIDENZIALE
- UT/SLNC STRUTTURAZIONE LOCALE NUOVA CENTRALITA'

SISTEMA DEL VERDE

VERDE URBANO

- V/PAER PARCO DELL'AEROPORTO
- V/AS VERDE ATTEZZATO PER LO SPORT

SISTEMA DEI SERVIZI E P. A.

SERVIZI DI INTERESSE COLLETTIVO

- S/C CULTO
- A/AGE ATTREZZATURE PUBBLICHE O DI INTERESSE PUBBLICO
- A/AGE AZIENDE GESTIONE ENERGIE (UFFICI, SEDI DI PRODUZIONE ED INFRASTRUTTURE)

SISTEMA DELLA MOBILITA'

- AEROPORTO
- M/AVIO AVIOSUPERFICIE
- M/AAER ATTREZZATURE AEROPORTUALI

FASCE DI RISPETTO

- PIANO DI RISCHIO DELL'AEROPORTO ZONA DI TUTELA DI TIPO "A"
- PIANO DI RISCHIO DELL'AEROPORTO ZONA DI TUTELA DI TIPO "B"
- PIANO DI RISCHIO DELL'AEROPORTO ZONA DI TUTELA DI TIPO "C"