



COMUNE DI FOLIGNO
 AREA GOVERNO DEL TERRITORIO
 Ufficio tecnico per la pianificazione urbanistica (Ufficio del Piano)
 Corso Cavour 89



PRG'97

VARIANTE PARZIALE AL PRG '97
 RELATIVA ALLE AREE DESTINATE
 A VERDE ATTREZZATO PER LO SPORT (V/AS)

NUOVA ATTREZZATURA SPORTIVA IN LOC. MOANO

TAV. N. 1c	INQUADRAMENTO TERRITORIALE PRG VIGENTE - PREVISIONI DI VARIANTE
----------------------	--

Coordinatore della progettazione: geom. Luca Piersanti
 Progettista: arch. Anna Conti
 Aspetti Geologici, Idraulici, idrogeologici e sismici: dott. geol. Alessandro Tabarrini
 Gruppo di Lavoro: arch. Gina Elisabetta Diotallevi, geom. Gaetano Medorini, geom. Andrea Broccolo

IL DIRIGENTE DI AREA: arch. Anna Conti	DATA: Settembre 2024	RAPP.: 1:4000 1:2000
--	----------------------	-------------------------

PREVISIONE ATTUALE

Area interessata dalla variante:	
Area classificata come paesaggio della pianura - ambito agricolo di pregio (sigla EP/AP)	consistenza: mq. 14.447,00
Cave di prestito (sigla E/CP)	consistenza: mq. 13.416,00
Totale:	mq. 27.863,00

PROPOSTA DI VARIANTE

Area interessata dalla variante:	
Area classificata come Verde urbano attrezzato - Verde attrezzato per lo sport (sigla V/AS)	consistenza: mq. 2.111,00 + mq. 25.752,00
Totale:	mq. 27.863,00




PLANIMETRIA CATASTALE scala 1:2000




FOTO SATELLITARE scala 1:4000

PRG'97 VIGENTE scala 1:4000

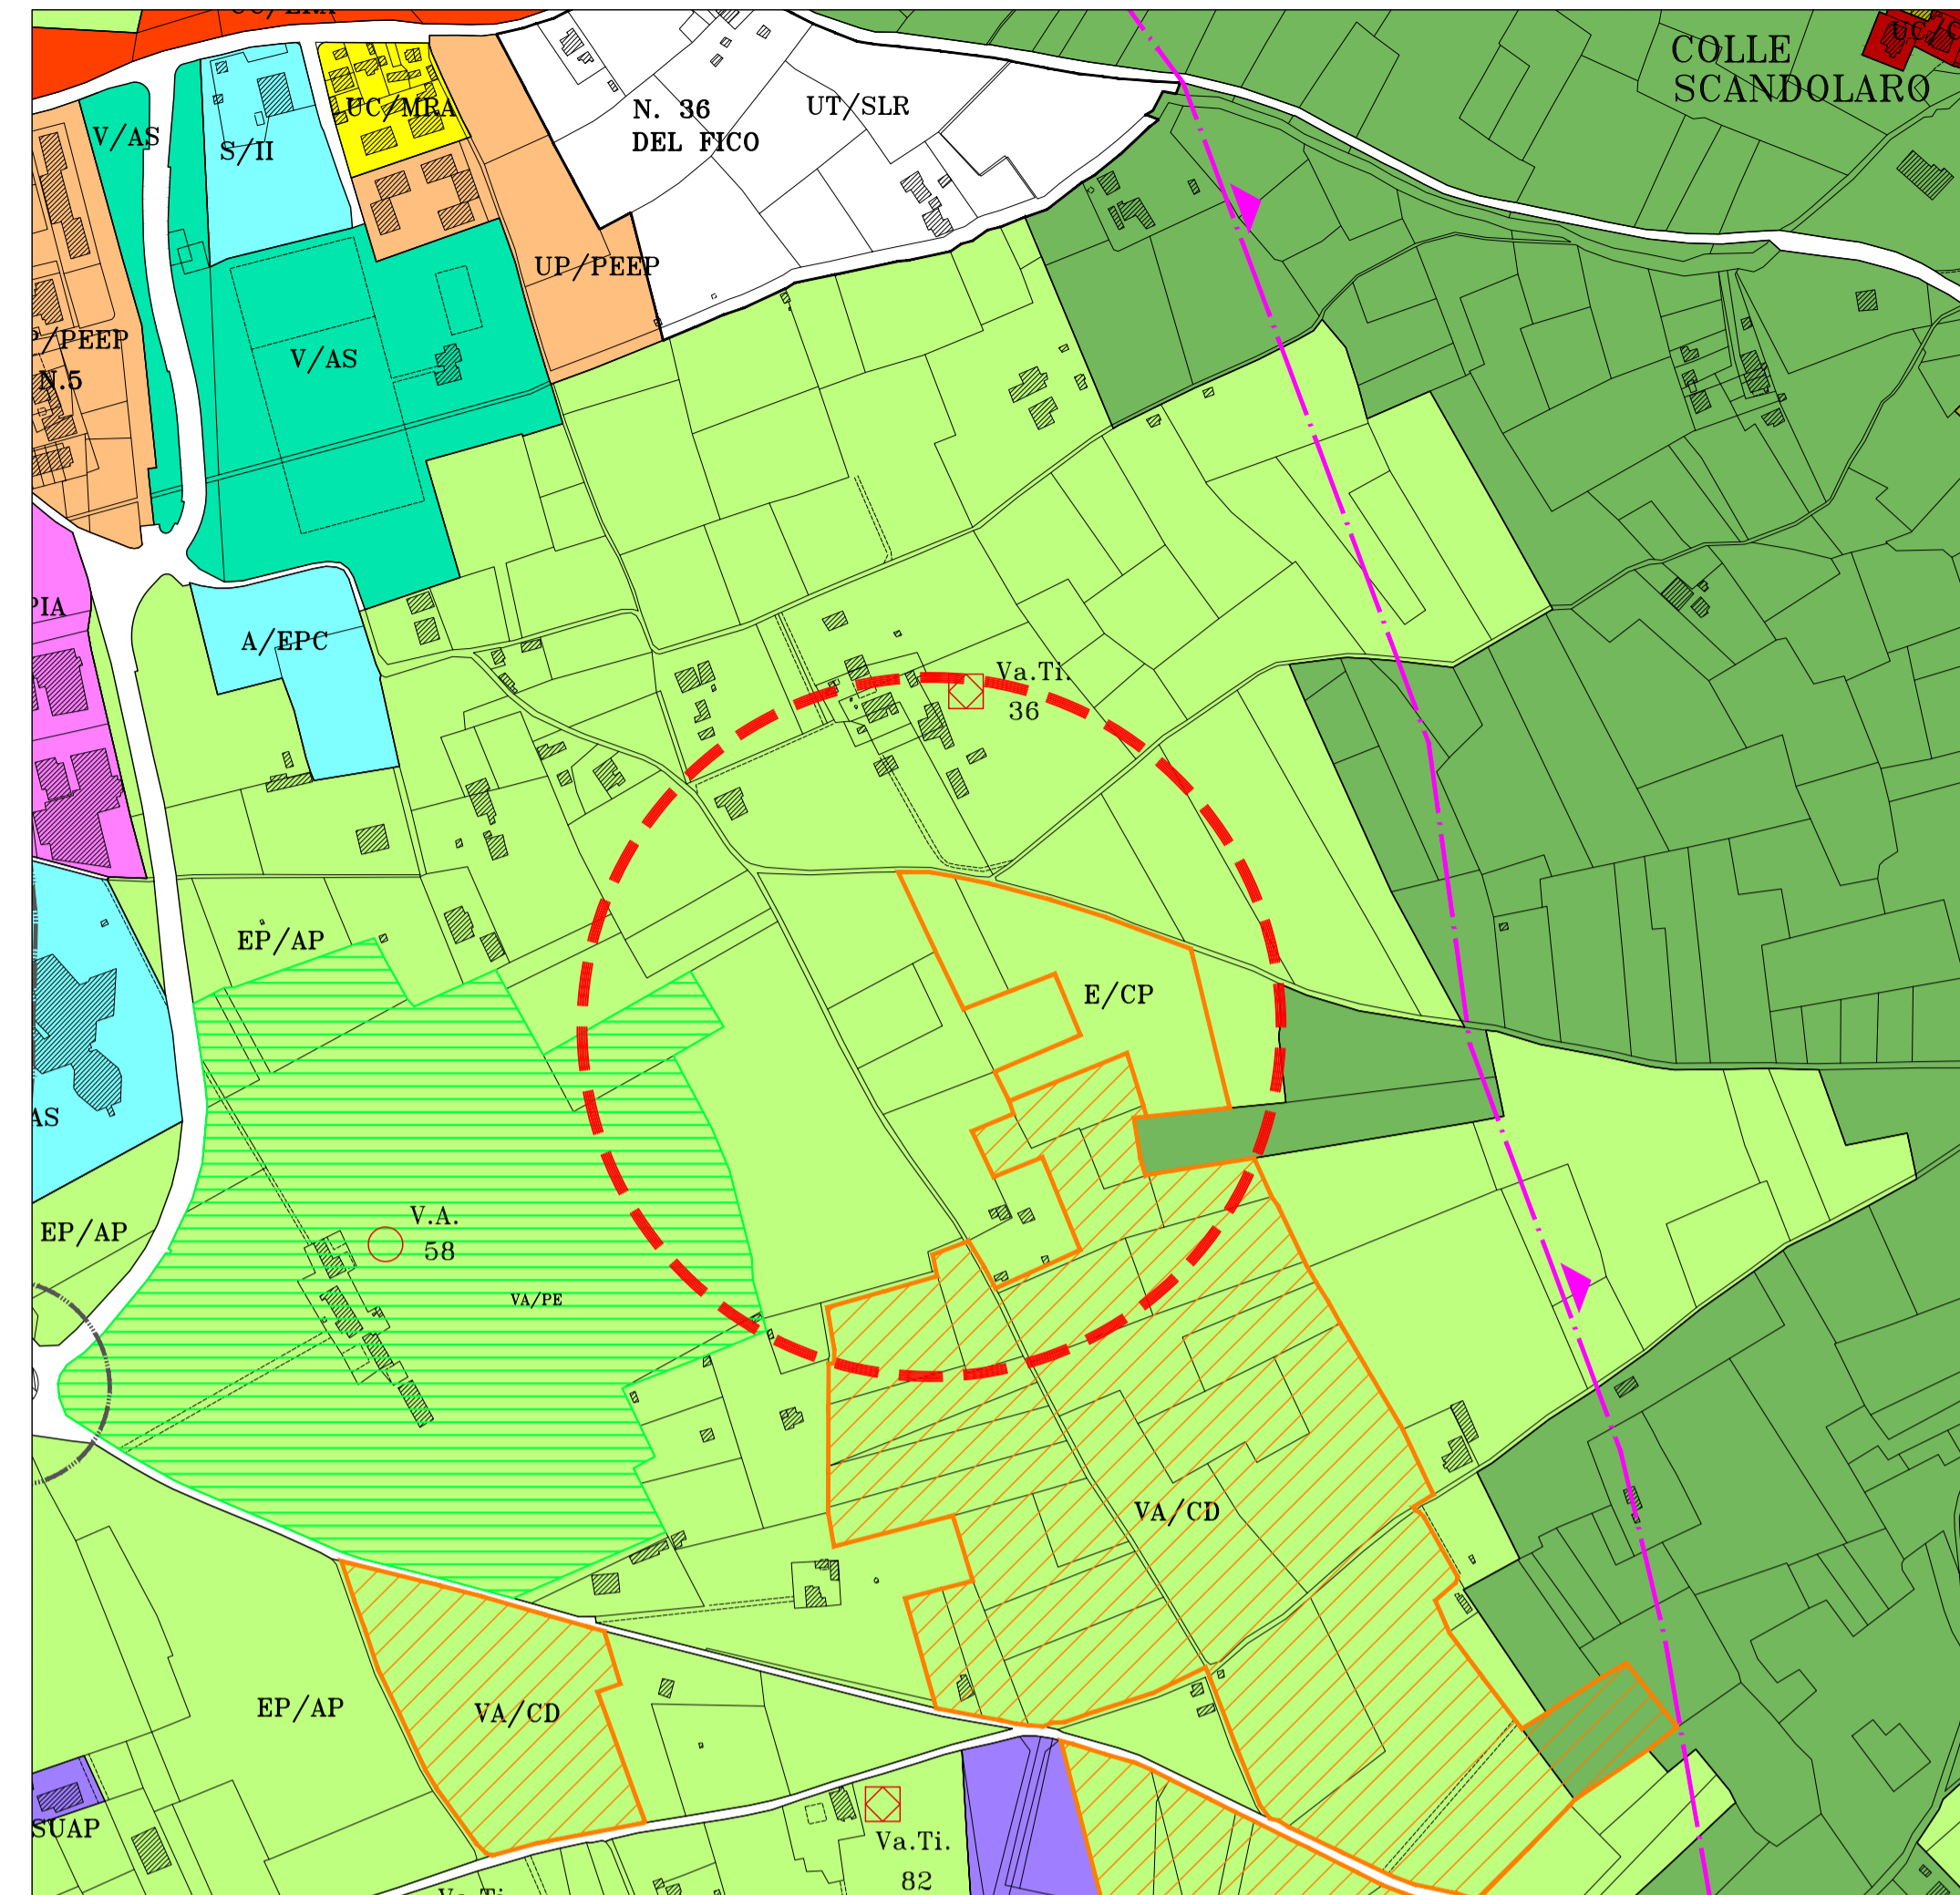

PRG'97 PROPOSTA DI VARIANTE scala 1:4000

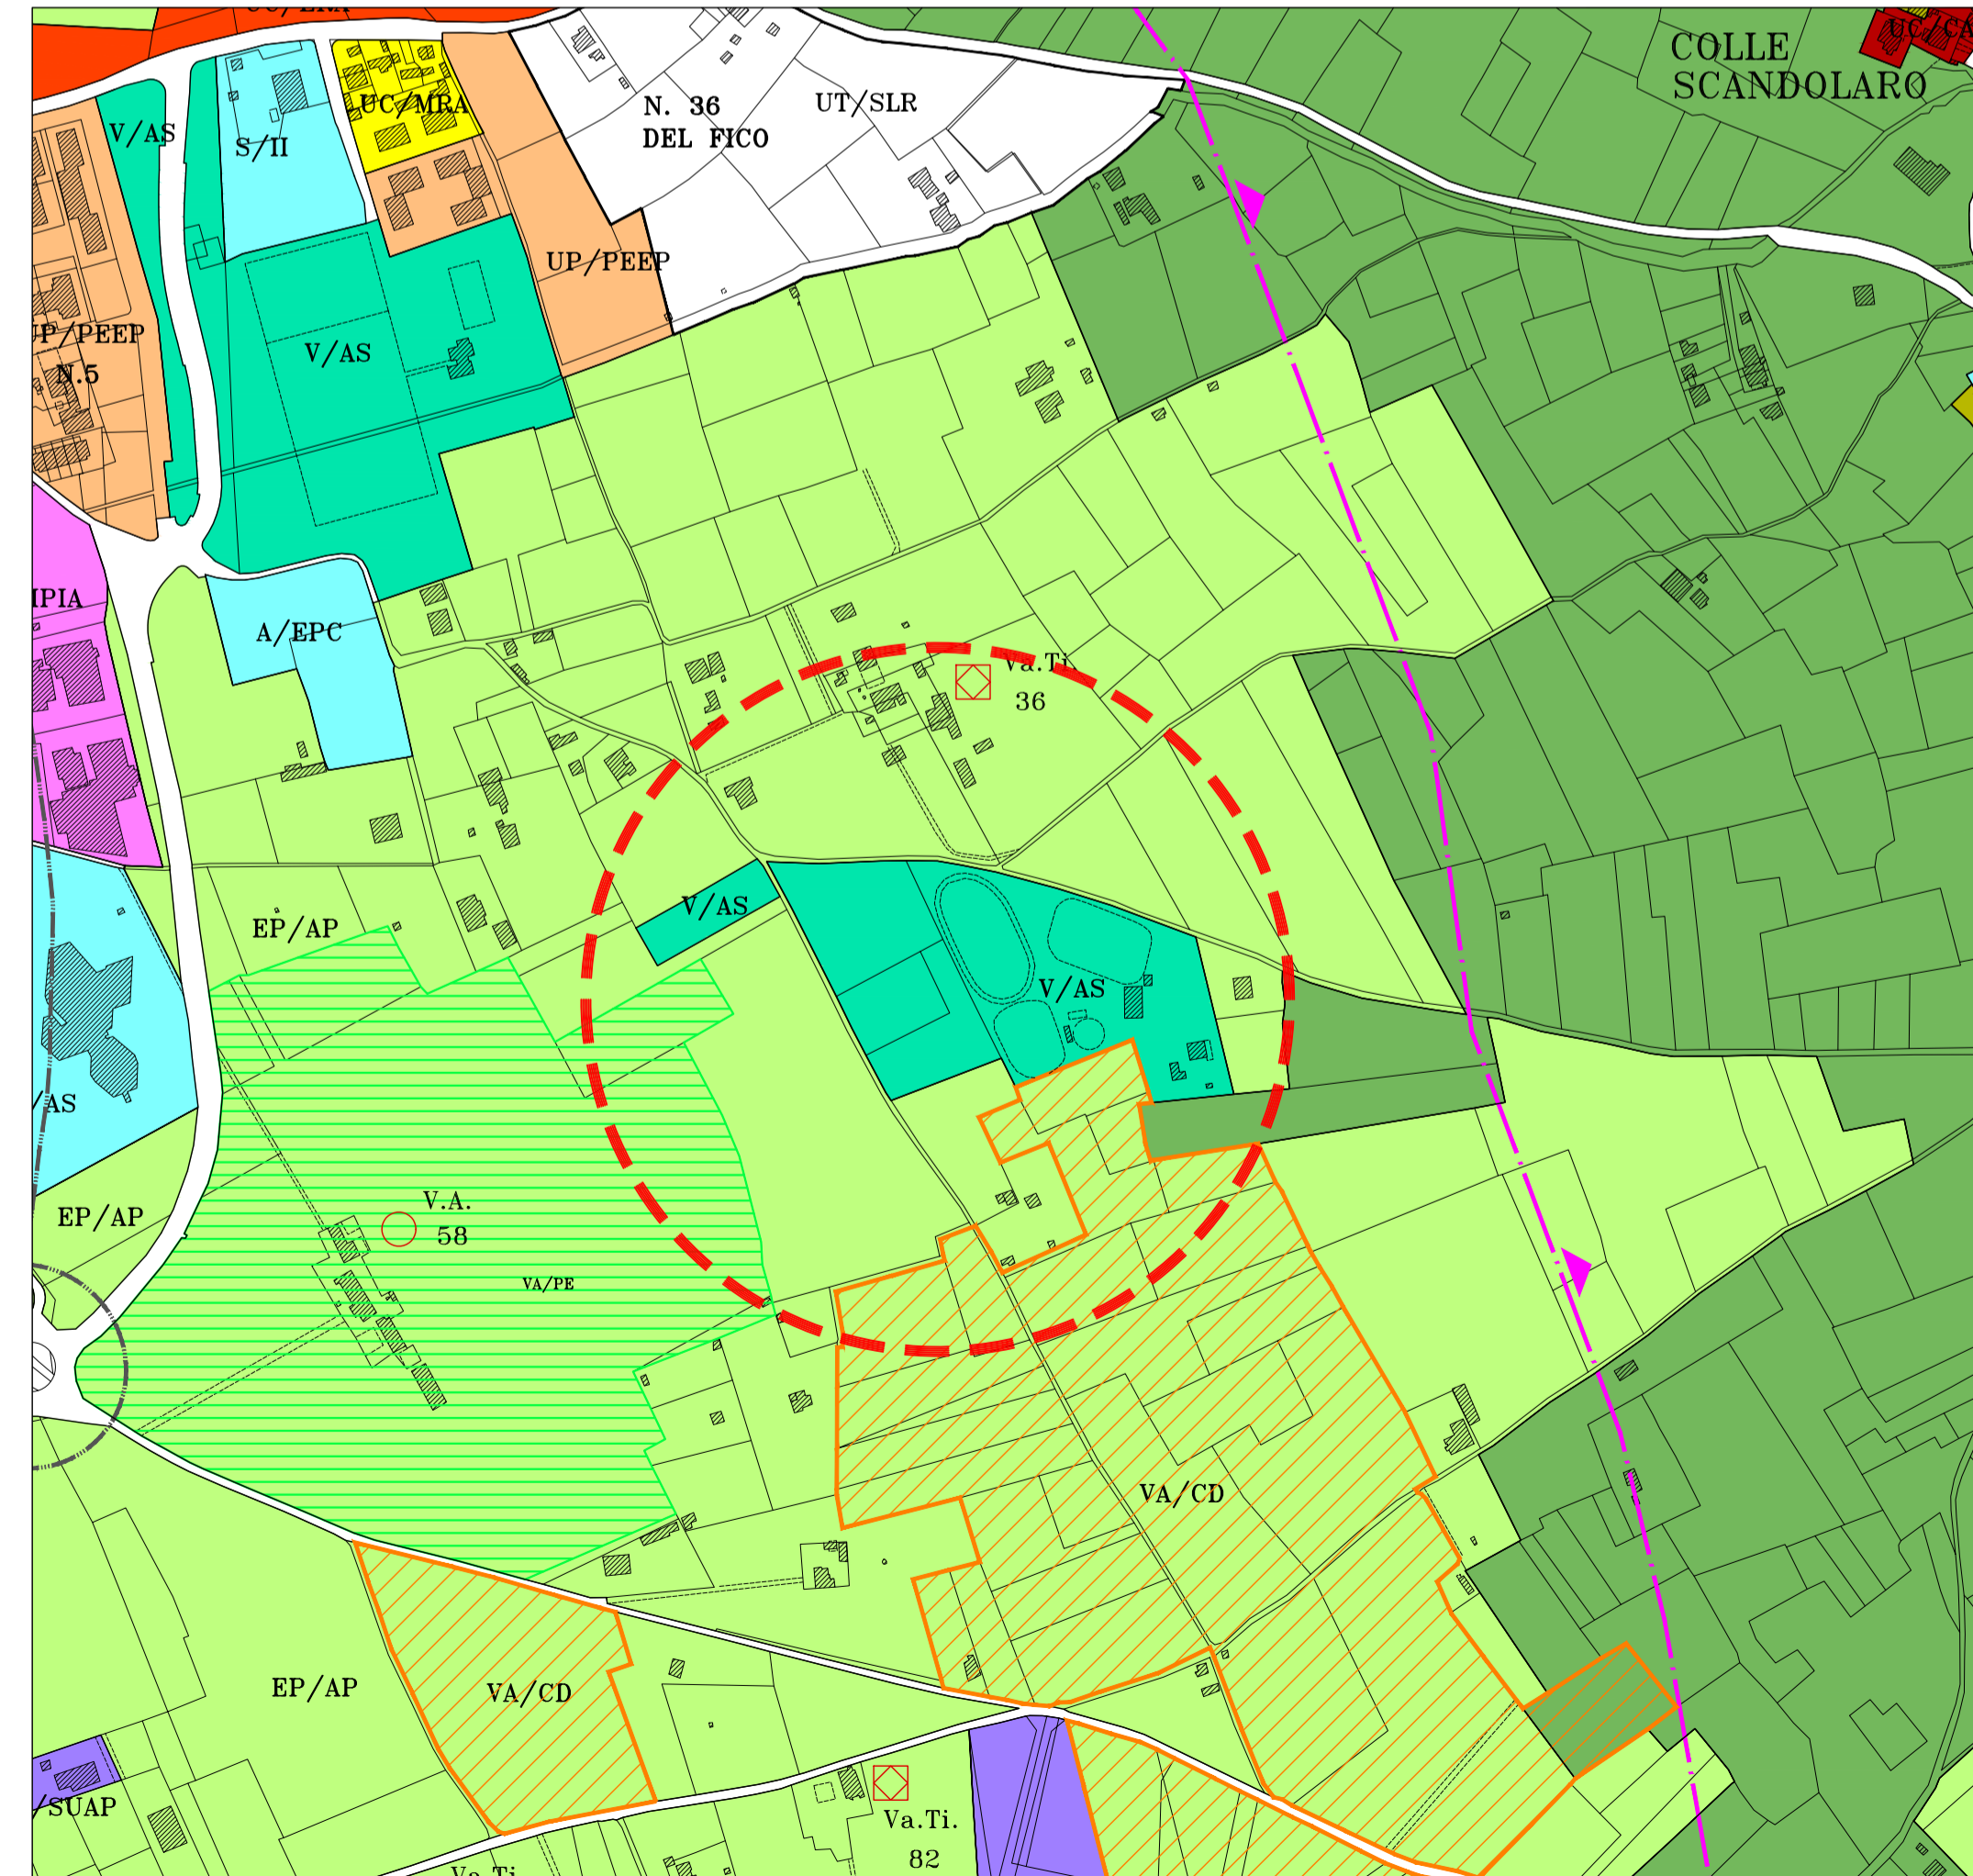

LEGENDA PRG'97

SPAZIO EXTRAURBANO

PAESAGGIO DELLA PIANURA

EP/AP AGRICOLI DI PREGIO

PAESAGGIO COLLINARE

EC/UC DEGLI ULIVETI

E/CP CAVE DI PRESTITO

INSEDIATO SPARSO

- EDIFICI DI VALORE ARCHITETTONICO V.A.
- ⊠ EDIFICI DI VALORE TIPOLOGICO Va.TI.

SISTEMA DEL VERDE

VERDE URBANO

V/AS VERDE ATTREZZATO PER LO SPORT

AREE AMBIENTALMENTE SENSIBILI
DI INTERESSE ECOLOGICO

VA/CD EX CAVE E/O DISCARICHE
E CAVE A FOSSA IN ESSERE

DI DEFINIZIONE DEL PAESAGGIO AGRARIO
E DELLA MORFOLOGIA DELL'ABITATO

VA/PE ASSETTO DELLE PERTINENZE DELL'EDIFICATO
DELLO SPAZIO EXTRAURBANO

SISTEMA DEI SERVIZI E P. A.

ATTREZZATURE PUBBLICHE O DI INTERESSE PUBBLICO

A/EPC AREE PER L'EMERGENZA DELLA PROTEZIONE CIVILE