

Agenzia del Territorio
CATASTO FABBRICATI
Ufficio Provinciale di
Perugia

Dichiarazione protocollo n. PG0179028 del 19/05/2008

Planimetria di u.i.u. in Comune di Foligno

Via San Giovanni Dell' Acqua

civ. 20/A

Identificativi Catastali:

Sezione:

Foglio: 200

Particella: 666

Subalterno: 11

Compilata da:

Castellani Stefano

Iscritto all'albo:

Geometri

Prov. Perugia


N. 4481

Scheda n. 1

Scala 1:200



PIANO PRIMO SOTTOSTRADA

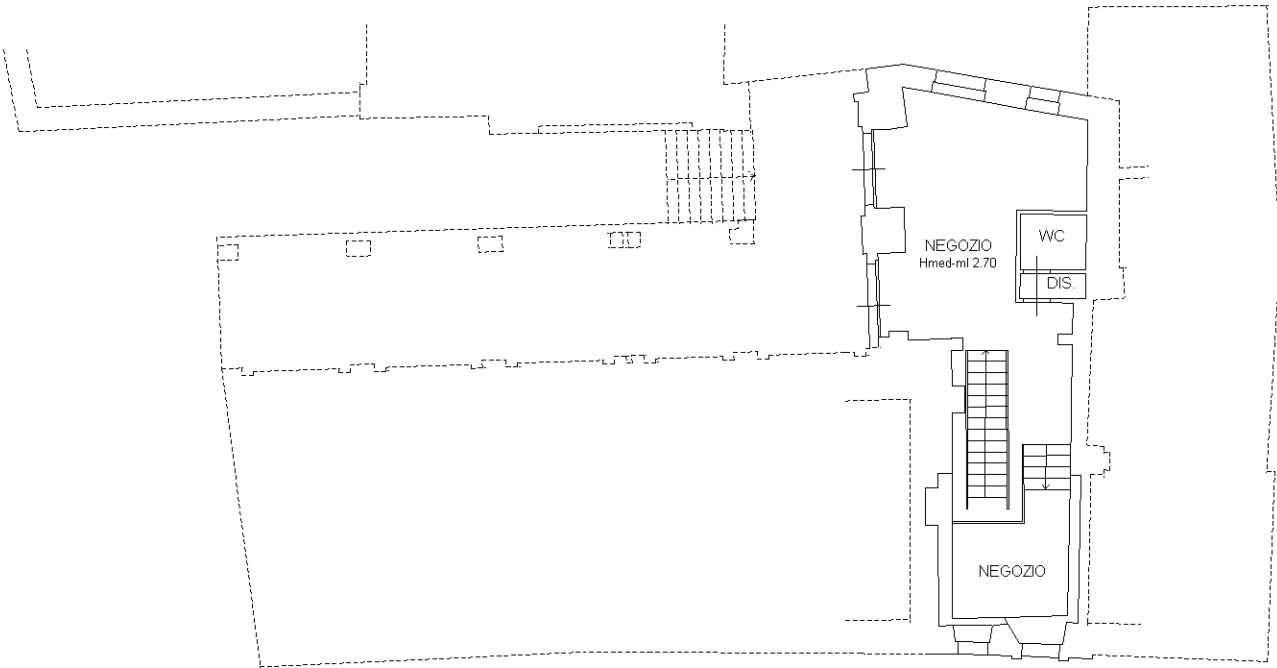

PIANO TERRA



Ultima planimetria in atti

Data: 30/01/2017 - n. T9357 - Richiedente: NGLTZN64S59D653Q

Totale schede: 1 - Formato di acquisizione: A4(210x297) - Formato stampa richiesto: A4(210x297)

Catasto dei Fabbricati - Situazione al 30/01/2017 - Comune di FOLIGNO (D653) - < Foglio: 200 - Particella: 666 - Subalterno: 11 >
VIA SAN GIOVANNI DELL' ACQUA n. 20/A piano: S1-T;