




committente	GECO srl	data	MAGGIO 2026
		agg.li	MAGGIO 2026
oggetto	Autorizzazione Unica ai sensi Art. 8 del D.P.R n.160/2010	Loc	viale Firenze
Prospetti e sezioni nuovo edificio STATO DI PROGETTO foglio 115 part. 533-1385 rapp. 1:200		comune	FOLIGNO

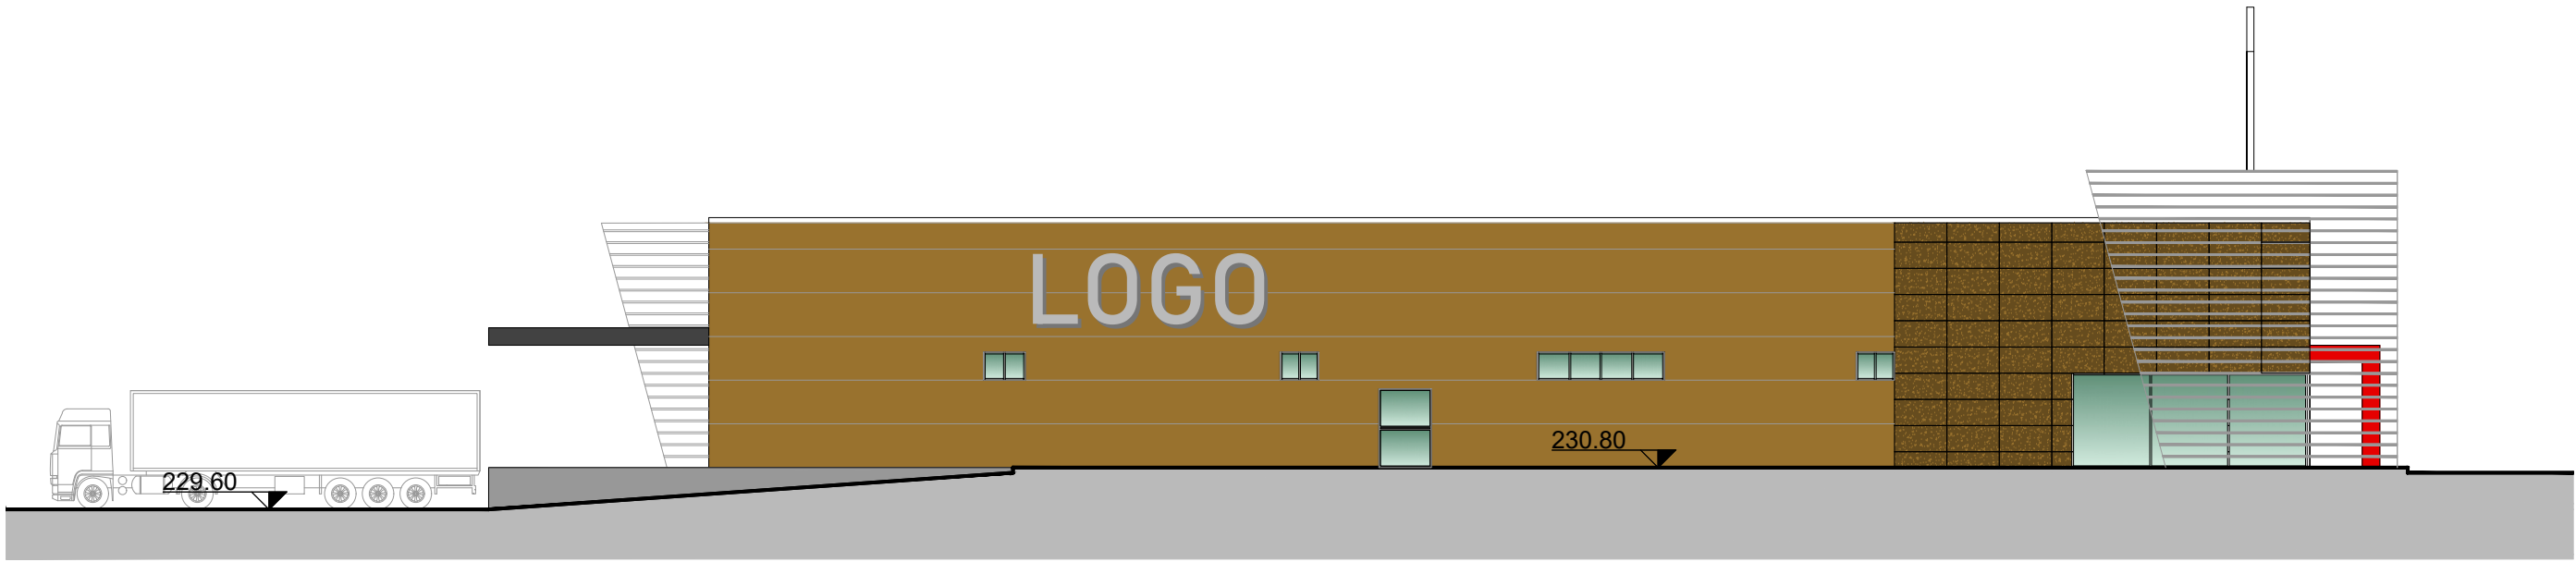


Prospetto 1

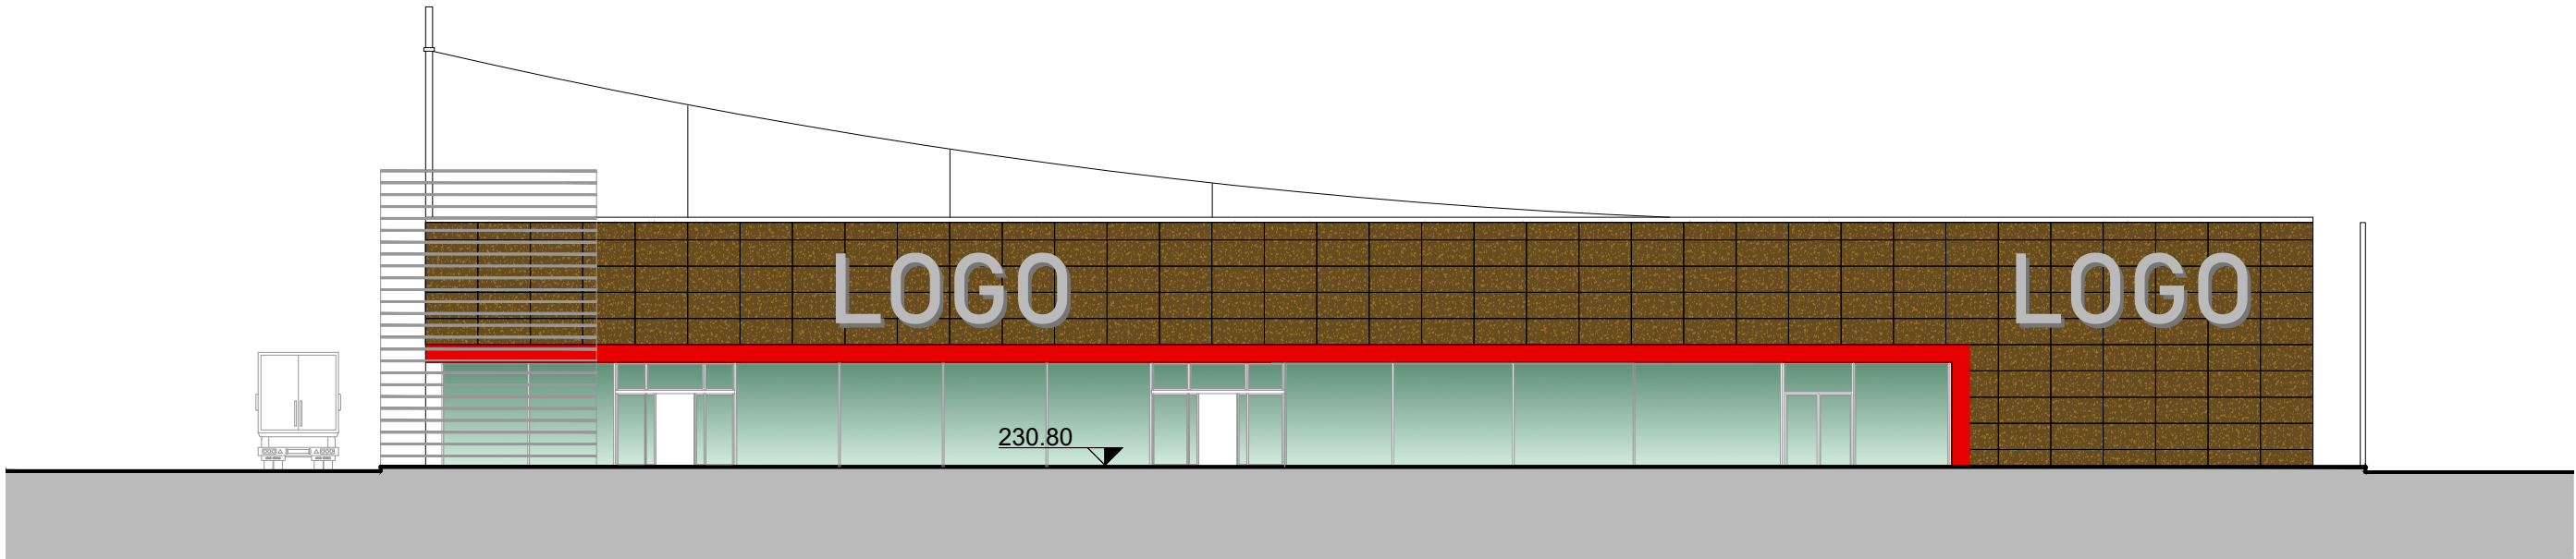


Prospetto 2

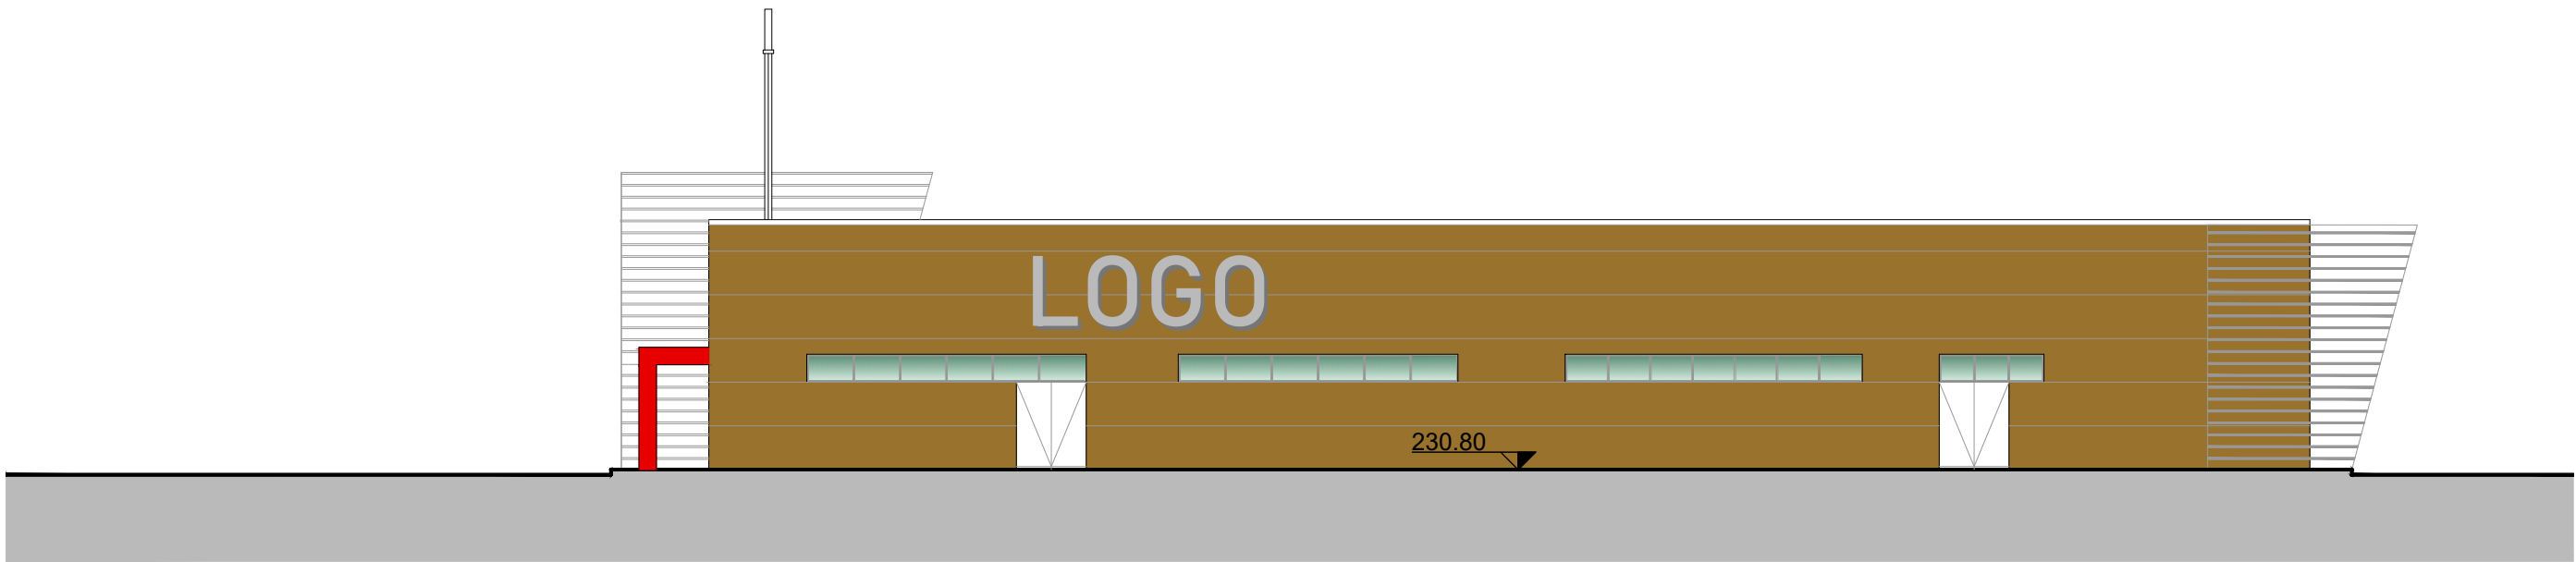


Prospetto 3

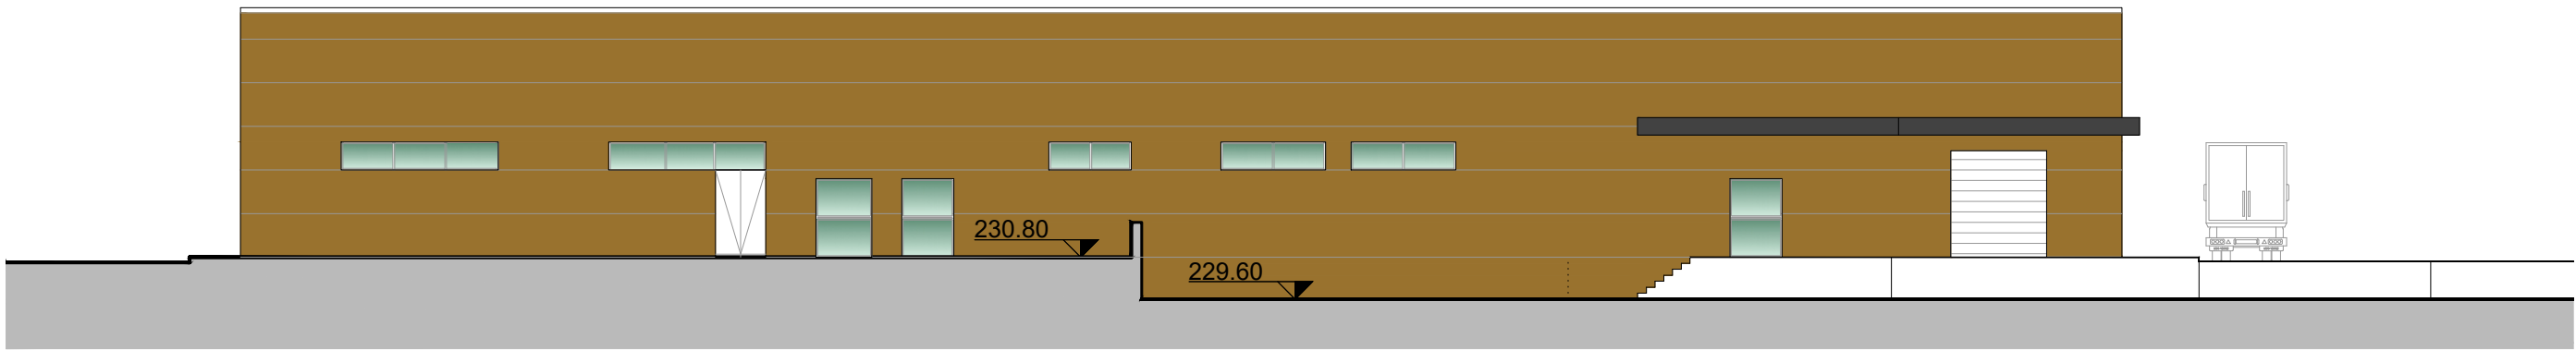

Prospetto 4

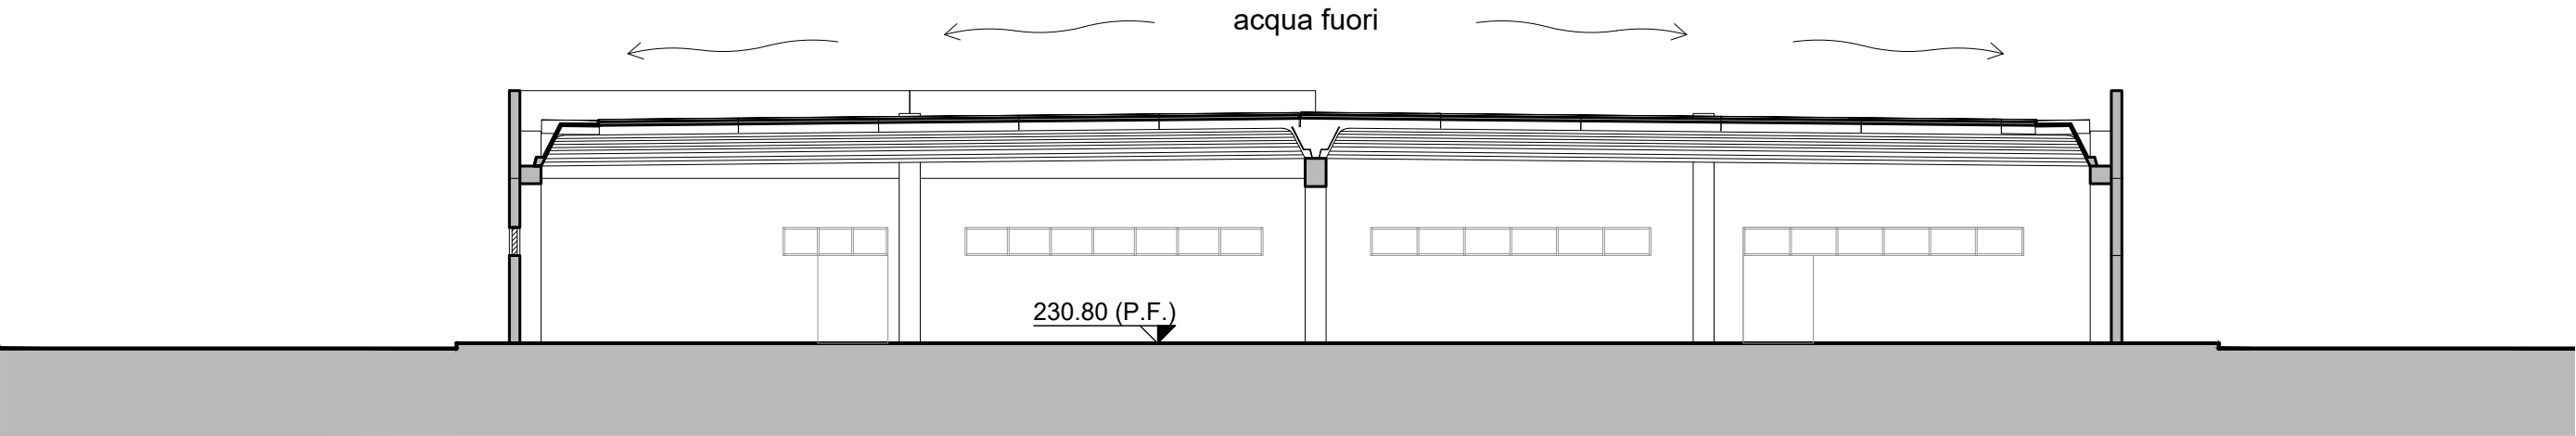

Sezione A-A'

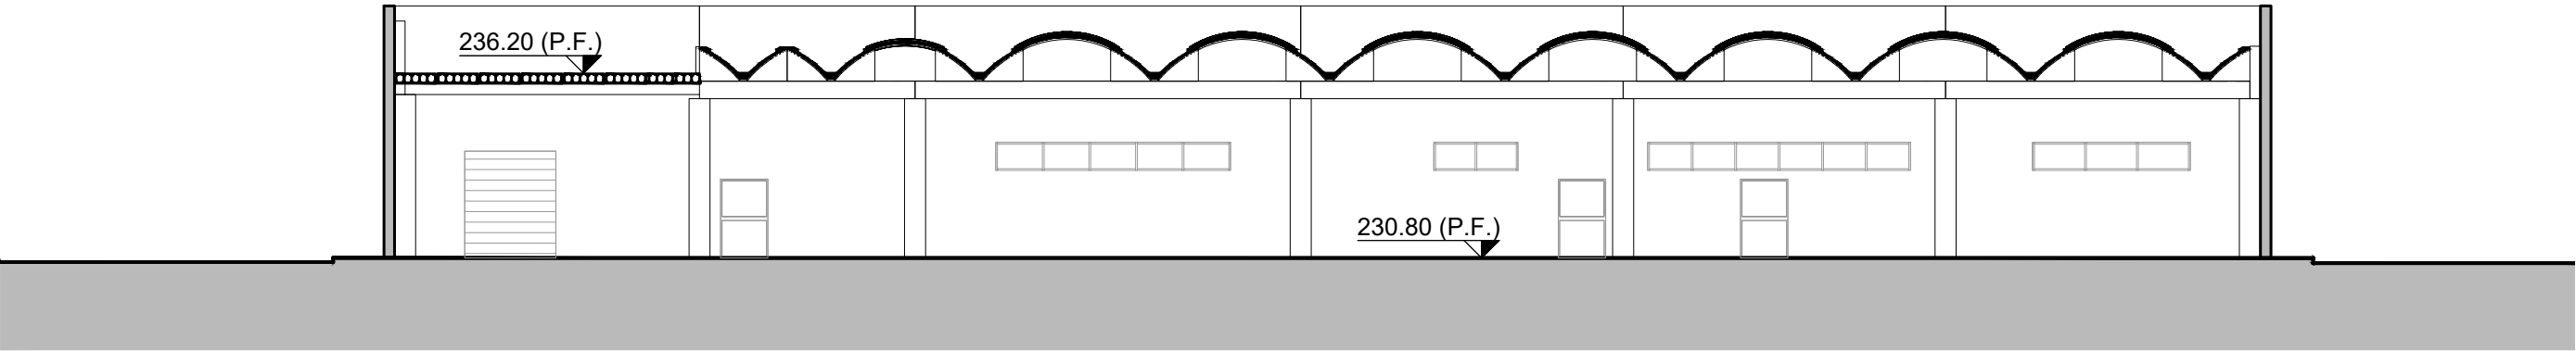

Sezione B-B'