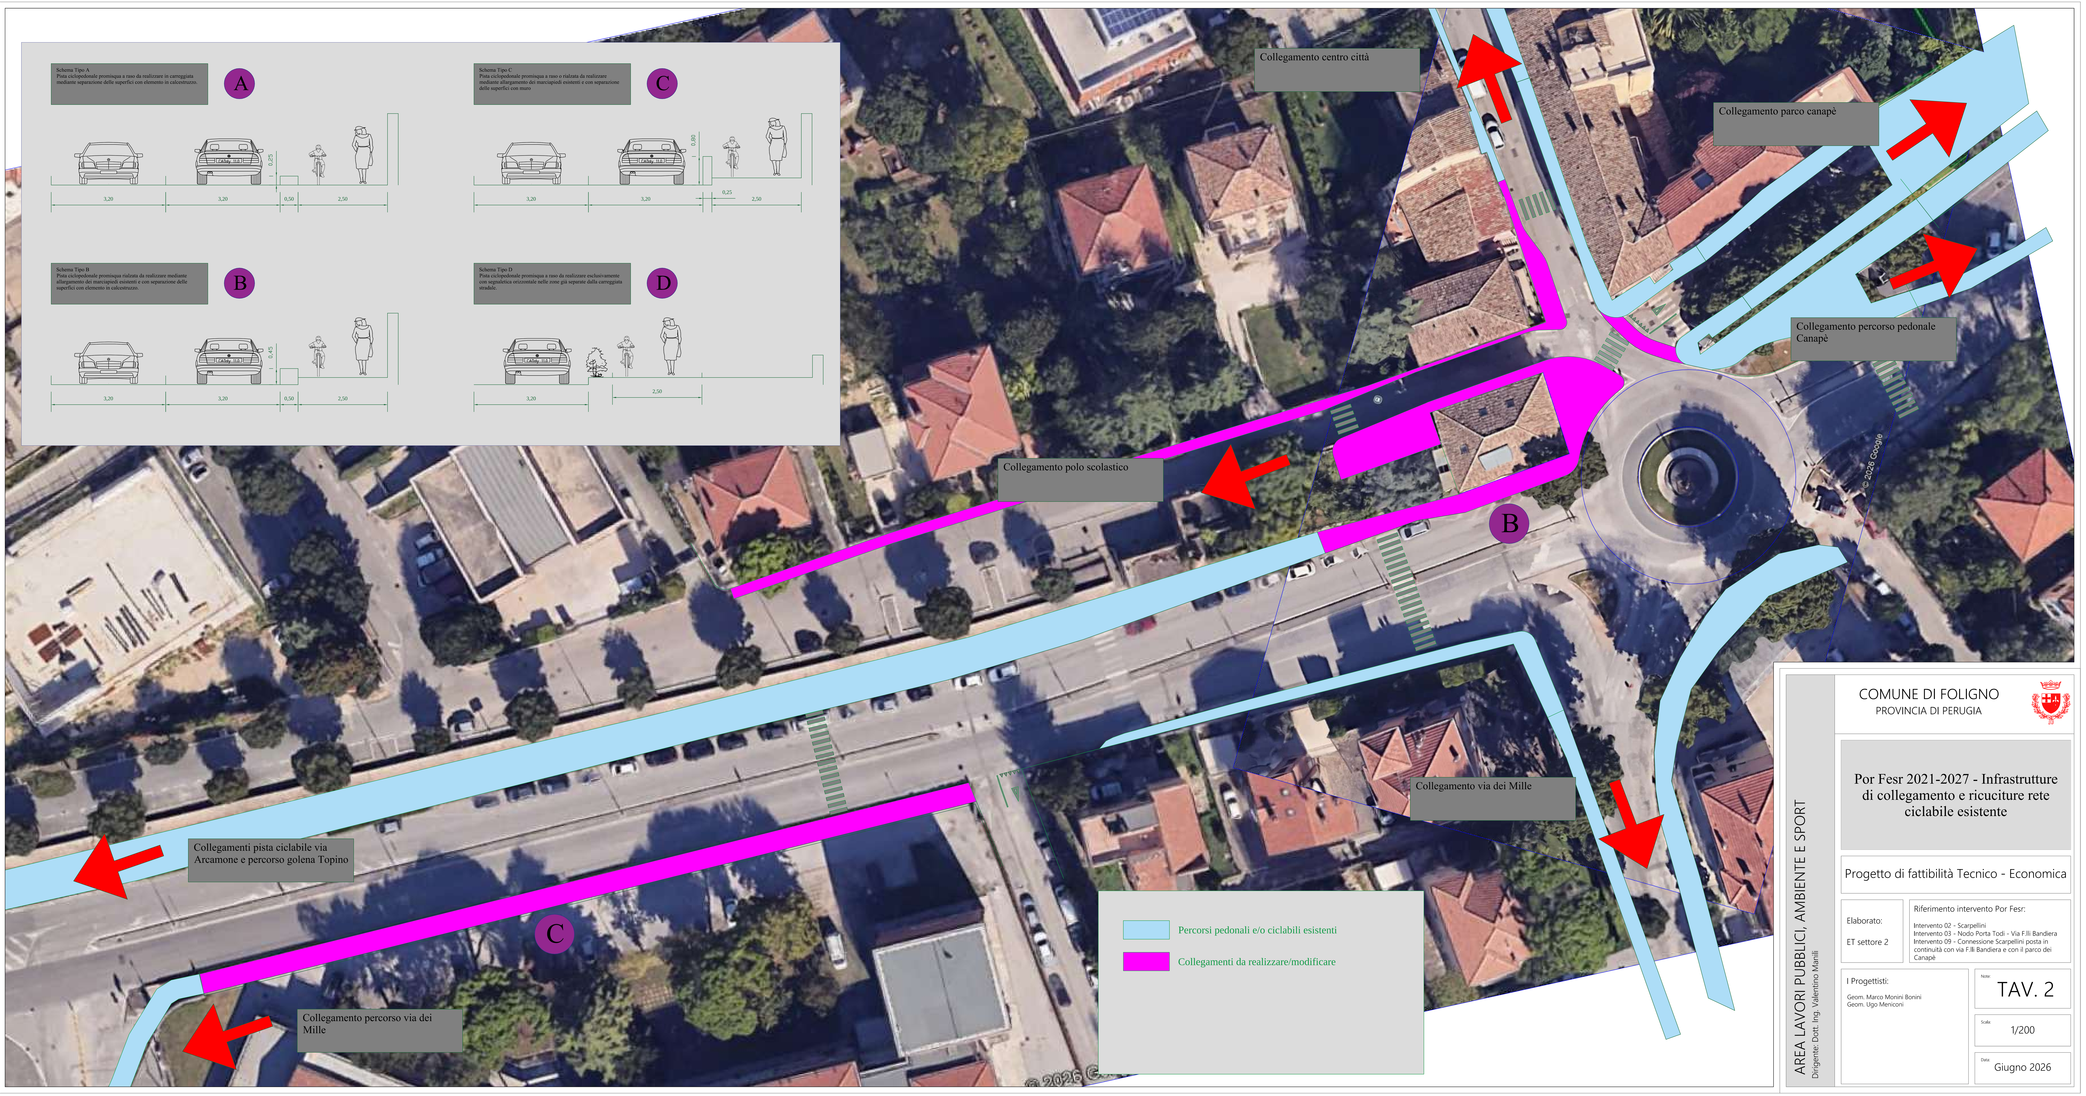



AREA LAVORI PUBBLICI, AMBIENTE E SPORT
Dirigente: Dott. Ing. Valentino Marilli

COMUNE DI FOLIGNO
PROVINCIA DI PERUGIA

Por Fesr 2021-2027 - Infrastrutture di collegamento e ricuciture rete ciclabile esistente

Progetto di fattibilità Tecnico - Economica

Elaborato:
ET settore 2

Riferimento intervento Por Fesr:
Intervento 02 - Scarpellini
Intervento 03 - Nodo Ponta Todi - Via F.lli Bandiera
Intervento 09 - Connessione Scarpellini posta in continuità con via F.lli Bandiera e con il parco dei Canapè

I Progettisti:
Geom. Marco Monini Bonini
Geom. Ugo Menconi

Num. TAV. 2

Scala 1/200

Data Giugno 2026