


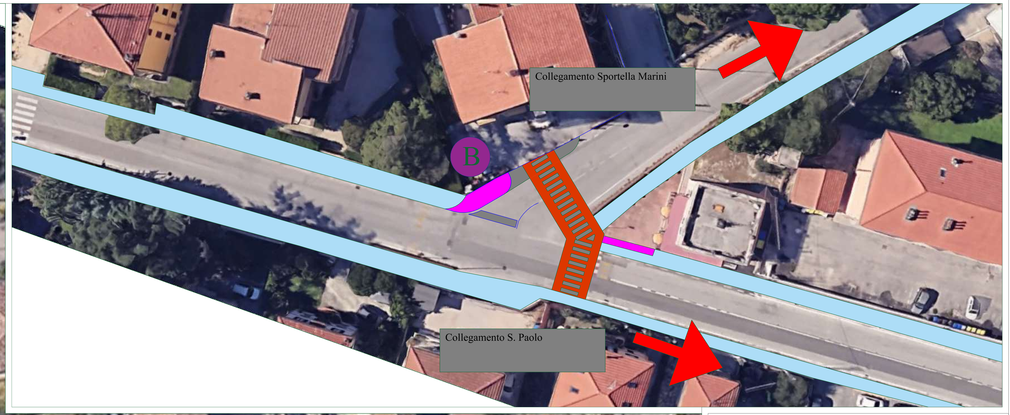

AREA LAVORI PUBBLICI, AMBIENTE E SPORT

Dirigente: Dott. Ing. Valentino Marili

COMUNE DI FOLIGNO

PROVINCIA DI PERUGIA

Por Fesr 2021-2027 - Infrastrutture di collegamento e ricuciture rete ciclabile esistente

Progetto di fattibilità tecnico economica

Elaborato:

ET settore 3

Riferimento intervento Por Fesr:

Intervento 04 - Viale Ancona - Via Sportella Marini
Intervento 05 - Viale Ancona - Porta Ancona

I Progettisti:

Geom. Marco Monini Bonini
Geom. Ugo Meniconi

Nome: TAV. 3

Scala: 1/200

Data: Agosto 2024