

RIF. Tav. 4-Tav. 5 - Tav. 6-Tav. 7 - Tav. 8
Intervento 07 - Prolungamento via Cesare Battisti verso Pia Romana
Intervento 06 - Via Cesare Battisti - Via IV Novembre

Aree soggette a esproprio

RIF. Tav. 1
Intervento 01 - Collegamento via Arcimone - via F.lli Bandiera

Aree soggette a esproprio

RIF. Tav. 1
Intervento 01 - Collegamento via Arcimone - via F.lli Bandiera

Aree soggette a esproprio

RIF. Tav. 2
Intervento 02 - Scarpellini
Intervento 03 - Nodo Porta Todì - Via F.lli Bandiera
Intervento 09 - Confezione Scarpellini posta in continuità con via F.lli Bandiera e con il parco del Canape

Aree soggette a esproprio

RIF. Tav. 4-Tav. 5 - Tav. 6-Tav. 7 - Tav. 8
Intervento 07 - Prolungamento via Cesare Battisti verso Pia Romana
Intervento 06 - Via Cesare Battisti - Via IV Novembre

Aree soggette a esproprio


Foglio NCT	Particella	Sup. estimata
154	639	6 mq
154	1061	1 mq
154	1063	1 mq
154	1064	15 mq
154	181	58 mq
154	182	19 mq
154	1065	2 mq

Foglio NCT	Particella	Sup. estimata
173	9	170 mq

Foglio NCT	Particella	Sup. estimata
159	18	43 mq
159	103	22 mq
159	102	4 mq
159	104	8 mq
159	105	11 mq
159	17	45 mq
159	92	80 mq
159	1271	69 mq
159	91	155 mq
159	127	41 mq
159	128	82 mq
157	633	83 mq
157	632	57 mq
157	356	15 mq
157	601	5 mq
157	689	34 mq
157	390	12 mq
157	392	59 mq
157	385	74 mq

RIF. Tav. 2
Intervento 02 - Scarpellini
Intervento 03 - Nodo Porta Todì - Via F.lli Bandiera
Intervento 09 - Confezione Scarpellini posta in continuità con via F.lli Bandiera e con il parco del Canape

Aree soggette a esproprio

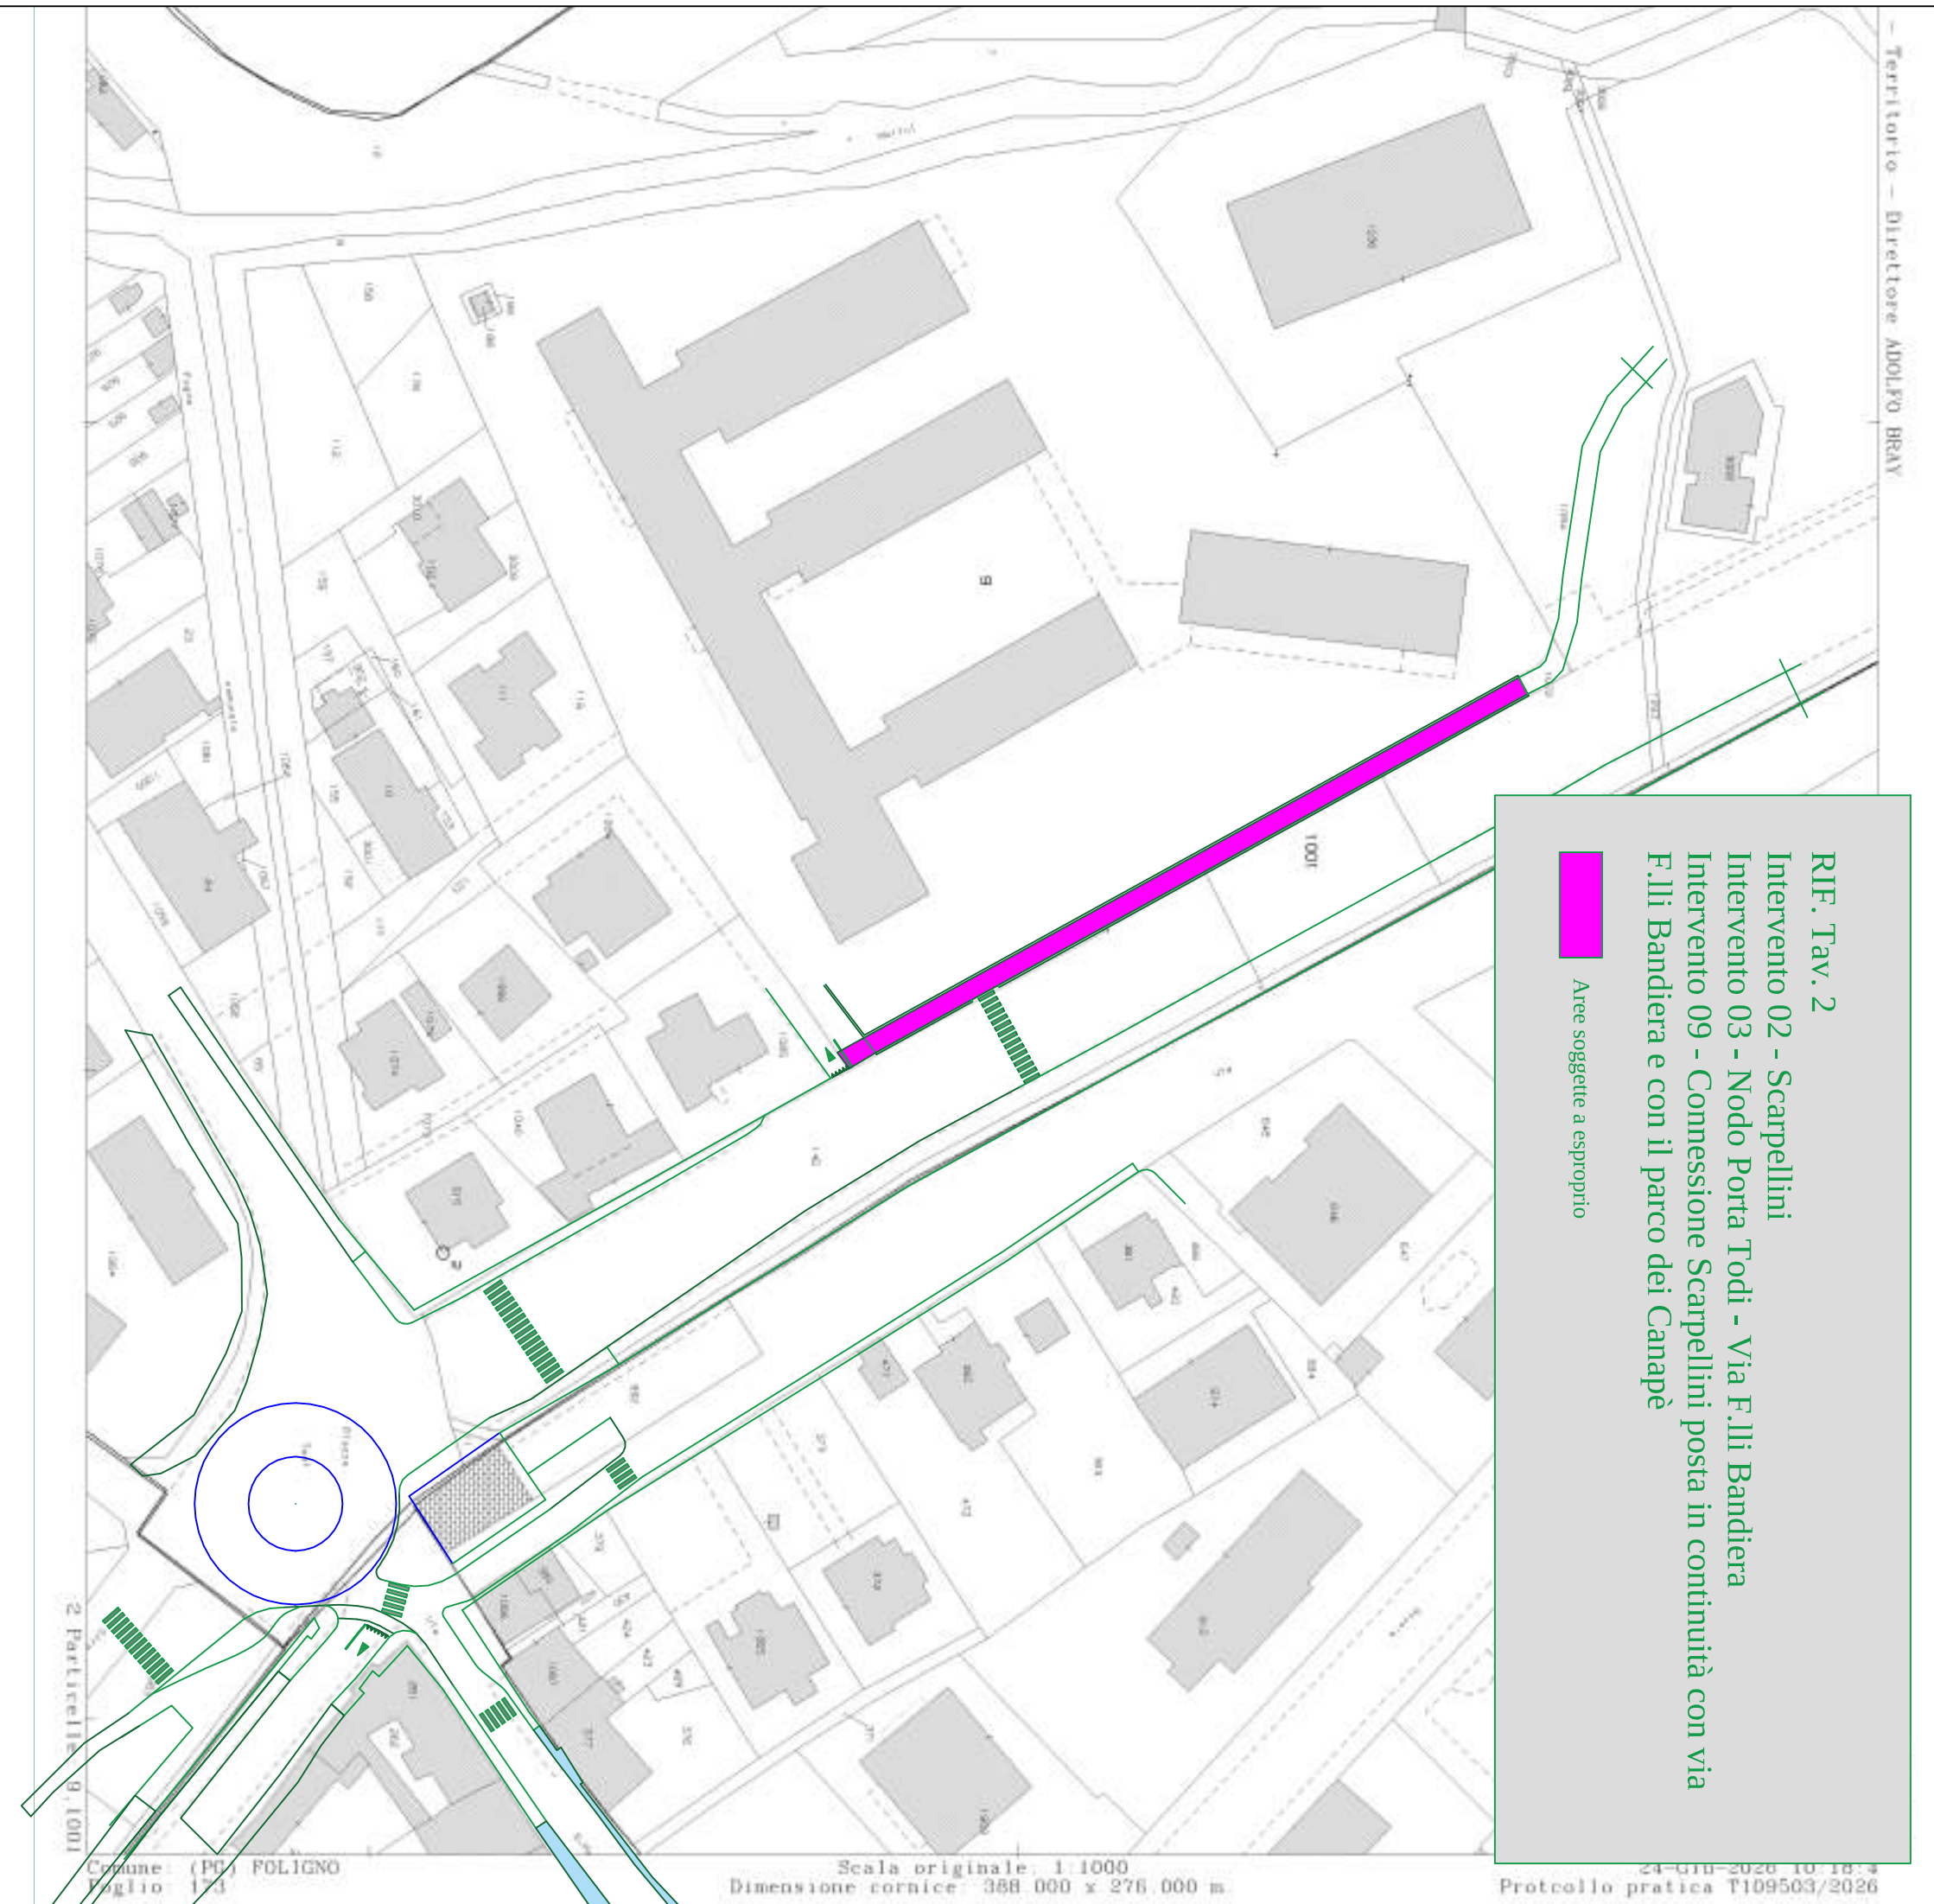

AREA LAVORI PUBBLICI, AMBIENTE E SPORT

Dirigente: Dott. Ing. Valentino Manili

COMUNE DI FOLLIGNO
PROVINCIA DI PERUGIA

Por Fesr 2021-2027 - Infrastrutture di collegamento e ricuciture rete ciclabile esistente

Progetto di fattibilità Tecnico - Economica

Elaborato:
ET generale

Individuazione aree oggetto di esproprio

I Progettisti:
Geom. Marco Morini Bonini
Geom. Ugo Wenconi

Scala:
1/500

Titolo:
TAV. 10

Data:
Giugno 2026