


canile in via Caracciolo rilievo
Pianta
SCALA 1:200



canile in via Caracciolo progetto
Pianta
SCALA 1:200

Rif	None volgare
①	Ippocastano
②	Alloro
③	Leccio
④	Farnia
⑤	Sambucco
⑥	Ligustro

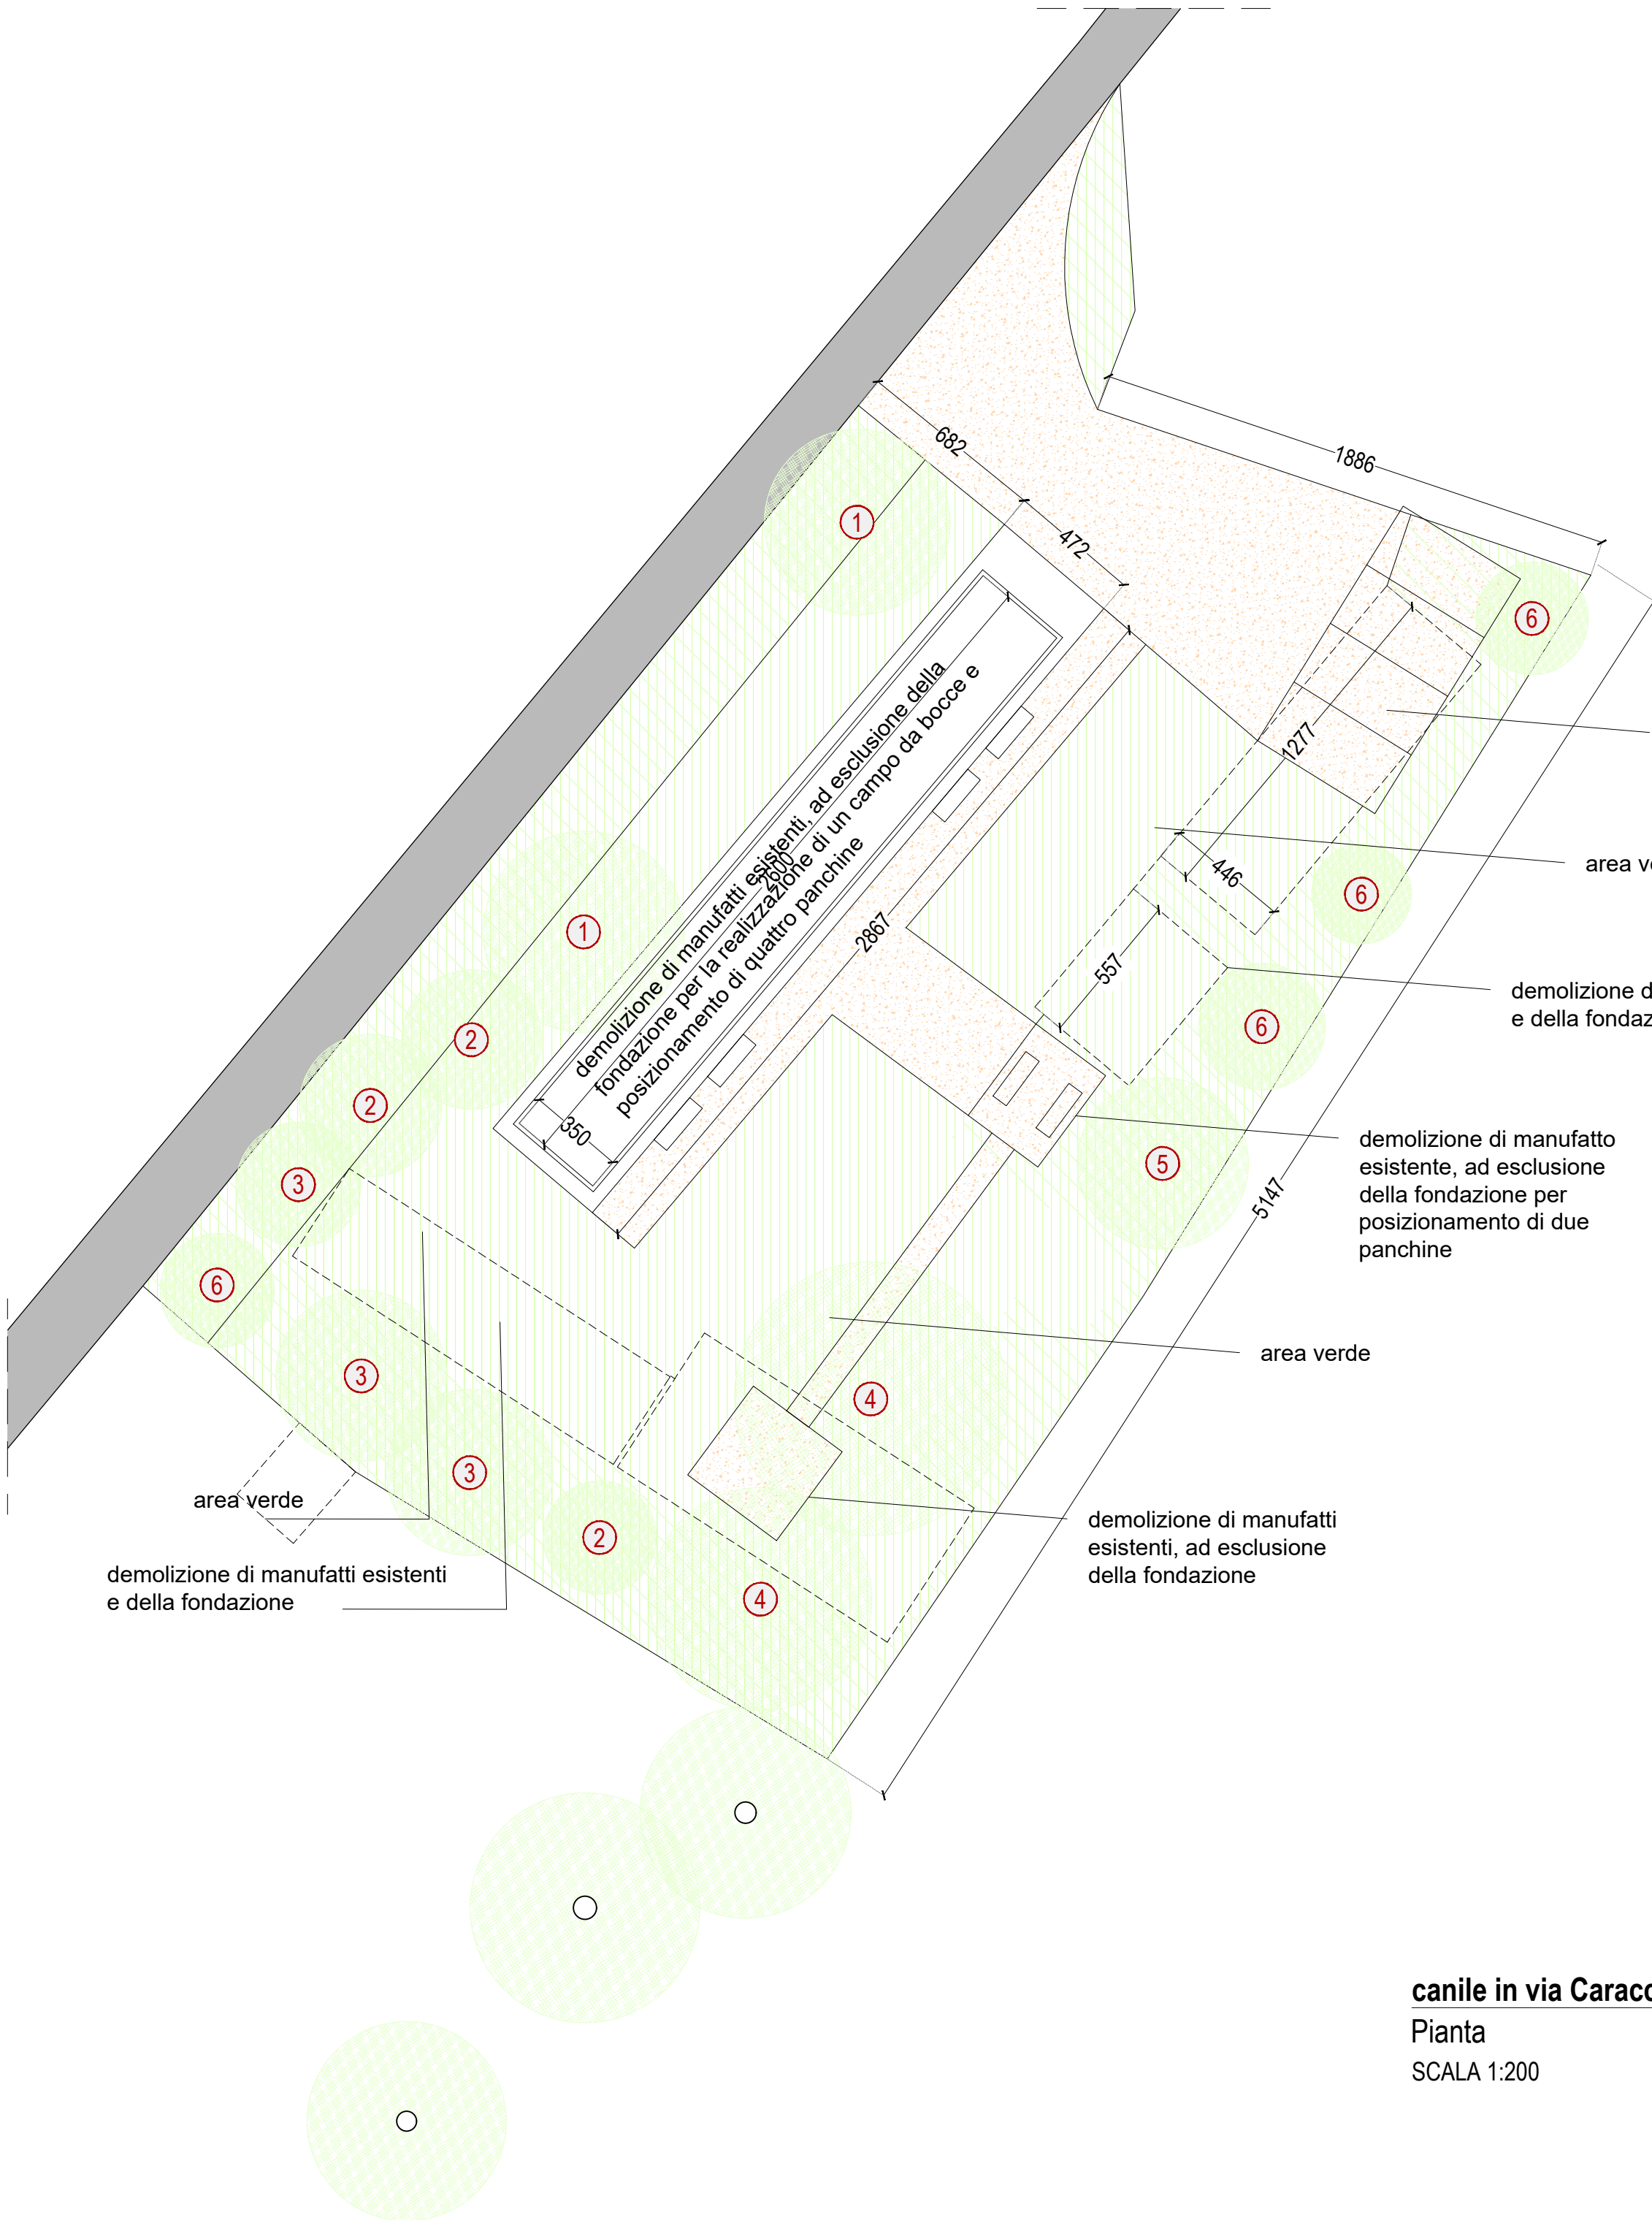

Finanziato dall'Unione europea

NextGenerationEU

italiadomani

PROGETTI 2021-2023

MINISTERO DELL'INTERNO

COMUNE DI FOLIGNO

AREA GOVERNO DEL TERRITORIO

Servizio Programmazione e Sviluppo Economico

PROGETTO:

PNRR – MISSIONE 5, COMPONENTE 2 – MISURA 2 – INVESTIMENTO 2.1 – FINANZIAMENTO U.E. NEXT GENERATION EU

"INVESTIMENTI IN PROGETTI DI RIGENERAZIONE URBANA VOLTI A RIDURRE SITUAZIONE DI EMARGINAZIONE E DEGRADO SOCIALE"

REALIZZAZIONE DELL'INTERVENTO

"IL PARCO DELL'AEROPORTO PARCO DEGLI ANIMALI"

CUP C61B21003590005

GRUPPO DI LAVORO:

PROGETTAZIONE ARCHITETTONICA E COORDINAMENTO DELLA SICUREZZA :

Arch. Marco Pinca

PROGETTAZIONE STRUTTURALE:

Ing. Paolo Satta

GIOVANE PROFESSIONISTA:

Ing. Arch. Francesca Tamburini

GEOLOGO:

Geol. Alessandro Tabarrini

FASE DI PROGETTO:

ESECUTIVO

TITOLO ELABORATO:

RILIEVO PROGETTO INTERVENTO DI RIQUALIFICAZIONE AREA EX CANILE

TITOLO TAVOLA:

ARC 117

CODICE DOCUMENTO:

A271_ESGR_ARC00117

SCALA:

1:200

STATO:

IN CONSEGNA

01

2023

prima emissione

M.P.

M. Pinca

M. Pinca

REV

DATA

EMISSIONE

RED.

VER.

APP.

DIRETTORE TECNICO: ing. Paolo Satta

oikos progetti

oikos progetti s.r.l.

Via A. Vici, 06034, Foligno - PG

Tel. 0742.260096 - Fax 0742.322077

oikos@oikosprogetti.com

P. IVA: 03431280548

QUESTO DOCUMENTO E' DI PROPRIETA' DI OIKOS PROGETTI S.R.L.

E' PROIBITA LA RIPRODUZIONE ANCHE PARZIALE E LA CESSIONE A TERZI SENZA LA NOSTRA AUTORIZZAZIONE