

COMUNE DI FOLIGNO
REGIONE UMBRIA

PROGETTO ESECUTIVO
INTERVENTI DI MANUTENZIONE STRAORDINARIA SU VARI
TRATTI DI STRADE COMUNALI ANNO 2022 - LOTTO 4
RIFACIMENTO DEL CANALE SOTTERRANEO DI VIA P. GORI - CUP C67H22002020004

STUDIO TECNICO
ING. ANDREA GALLI

CIVICO 8.TECH

COMUNE DI FOLIGNO
R.U.P. Ing. Francesca Maria Castellani

A.02

OGGETTO
PARTICOLARI COSTRUTTIVI DELLO STATO DI FATTO

FILE
(Di riferimento stato d fatto e progetto)

ARCHIVO
Collaborazione
Ciclo: 8/2023

DATA
Dicembre 2022

COLLABORAZIONE
Arch. Margherita Becucci


Progettista, Direttore dei Lavori e
Coordinatore della Sicurezza in Progettazione ed Esecuzione
Ing. Andrea Galli

Via Maesta di Donati, 26 - 06034 Foligno (PG)
Tel 335/6525861 - a.galli@civico8.tech
andrea.galli3@ingpec.eu




PLANIMETRIA GENERALE
scala 1:500


LEGENDA STATO DI FATTO	
	Pavimentazione stradale in conglomerato bituminoso
	TRATTO DI LINEA FOGNARIA CON VOLTA A MATTONI-oggetto di intervento
	TRATTO DI LINEA FOGNARIA CON TUBAZIONE IN PVC-NON oggetto di intervento
	TRATTO DI LINEA FOGNARIA CUNICOLO IN CLS-oggetto di intervento
	TRATTO DI LINEA FOGNARIA CON TUBAZIONE IN CLS-oggetto di intervento
	Caditoia stradale esistente
	Pozzetto stradale esistente
	Feritoia
	Pozzetto 80 cm
	Serie Pozzetti con raccordo
	Pozzetto con deviazione
LEGENDA STATO DI PROGETTO	
	TRATTO DI LINEA FOGNARIA CON VOLTA A MATTONI-oggetto di intervento
	TRATTO DI LINEA FOGNARIA CON TUBAZIONE IN PVC-NON oggetto di intervento
	TRATTO DI LINEA FOGNARIA CUNICOLO IN CLS-oggetto di intervento
	TRATTO DI LINEA FOGNARIA CON TUBAZIONE IN CLS-oggetto di intervento
	Sostituzione Caditoia stradale esistente PART 1
	Tipo di sezione fognaria oggetto di intervento PART 2
	Tipo di sezione fognaria oggetto di intervento PART 2
	Tipo di sezione fognaria oggetto di intervento PART 2
	Tipo di sezione fognaria oggetto di intervento PART 2
	Tipo di sezione fognaria oggetto di intervento PART 2
	Tipo di sezione fognaria oggetto di intervento PART 2
	Tipo di sezione fognaria oggetto di intervento PART 2
	Realizzazione di caditoia

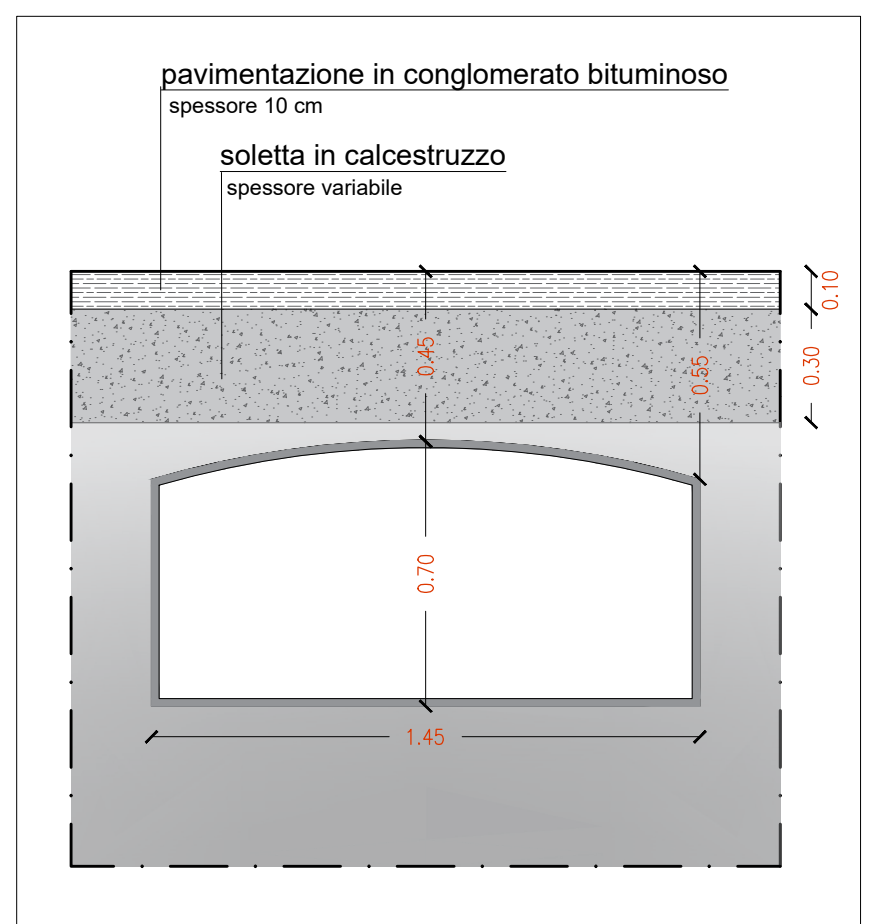


SEZIONE 1 Linea con volta in mattoni
scala 1:20

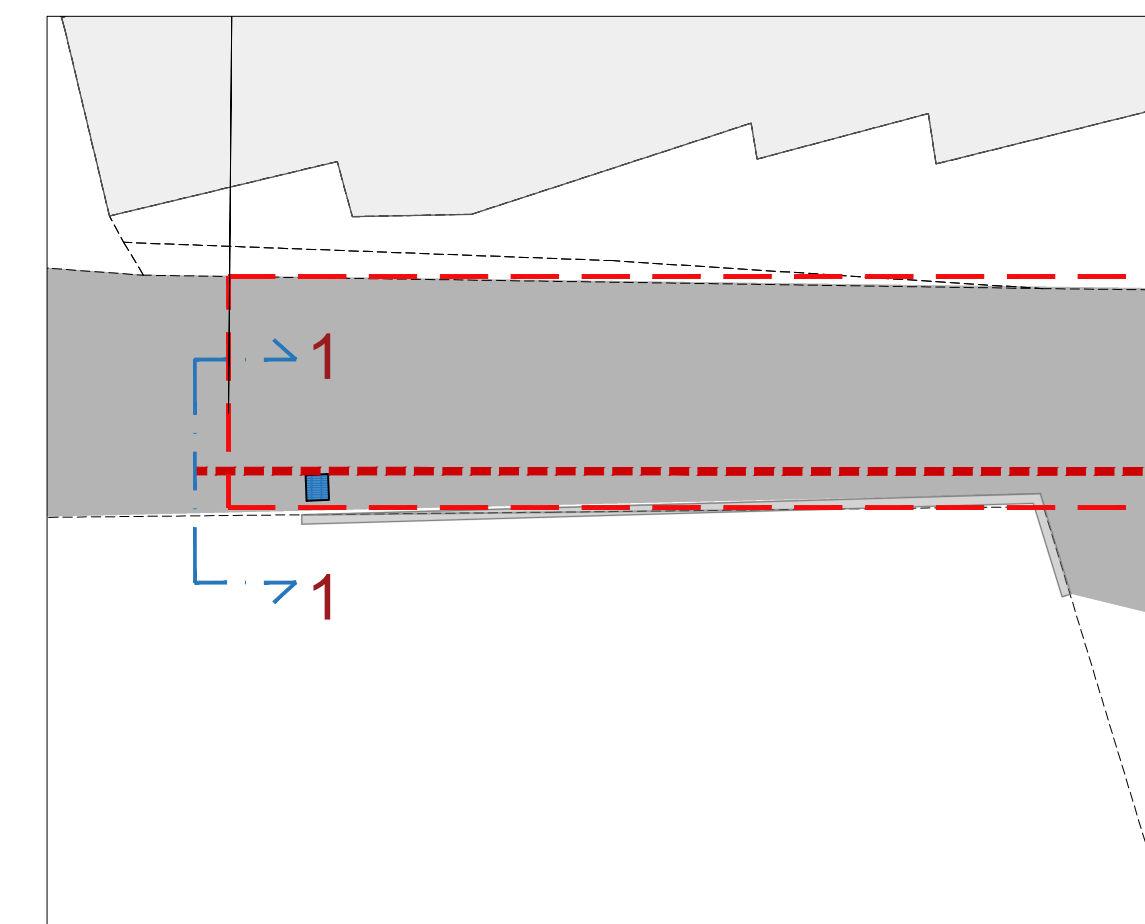


STRALCIO 1
scala 1:200

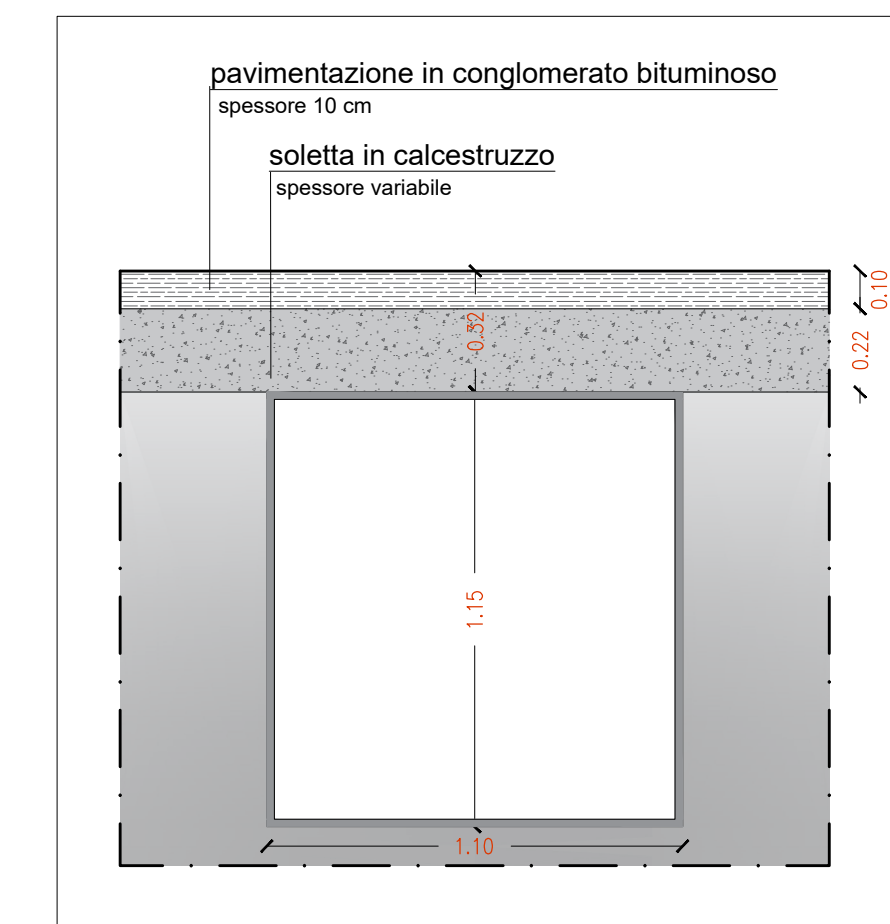


SEZIONE 2 Linea con volta in mattoni
scala 1:20

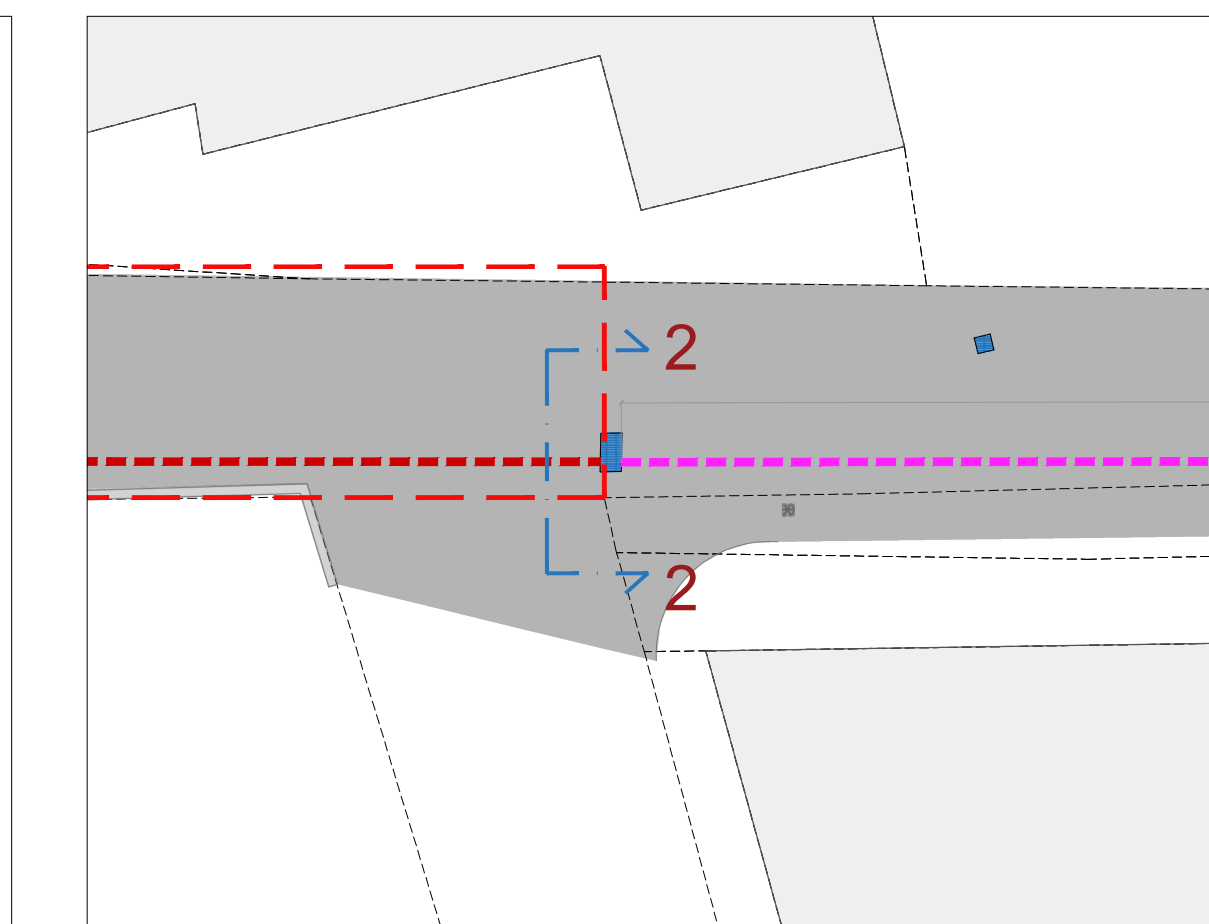


STRALCIO 2
scala 1:200

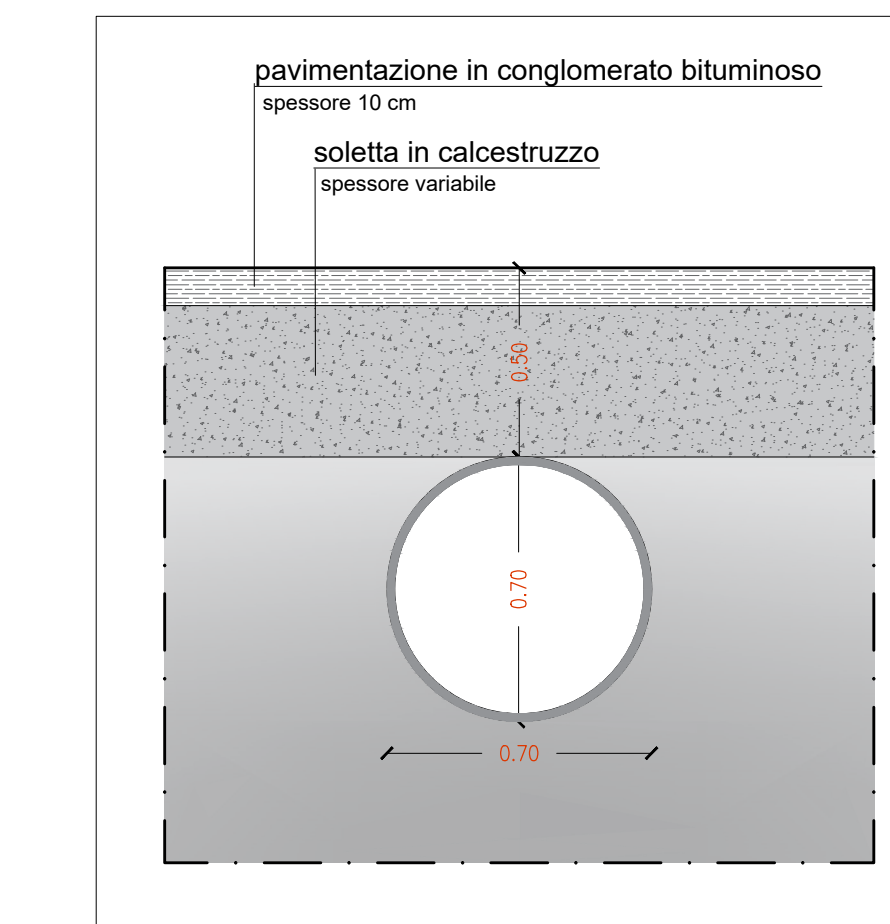


SEZIONE 3 Linea tubazione in PVC
scala 1:20

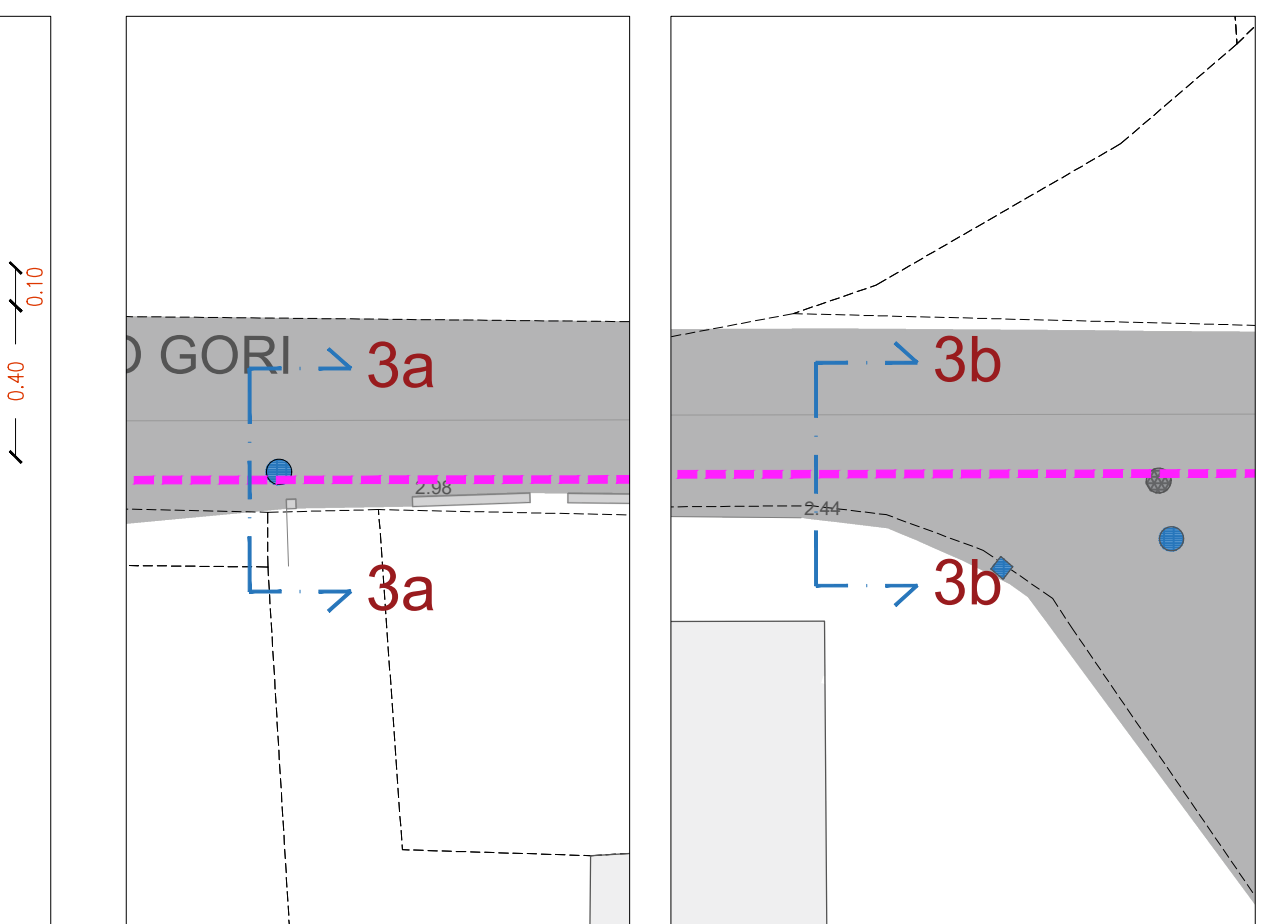


STRALCIO 3a 3b
scala 1:200

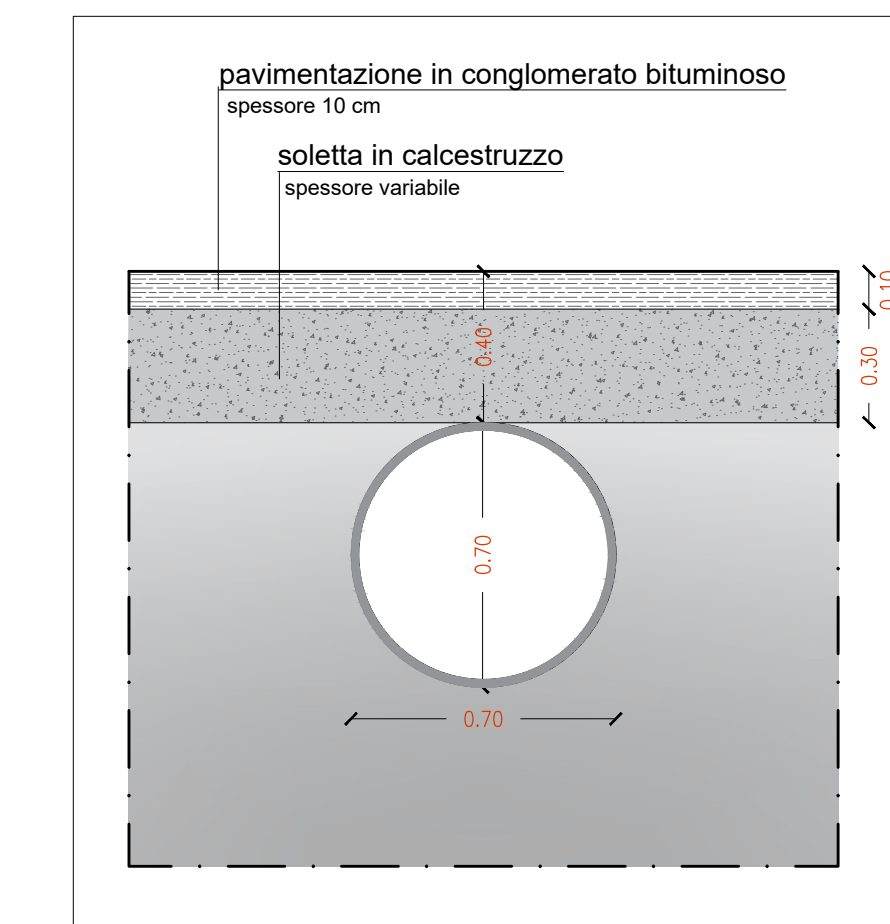


SEZIONE 4 Linea con cunicolo in cls
scala 1:20

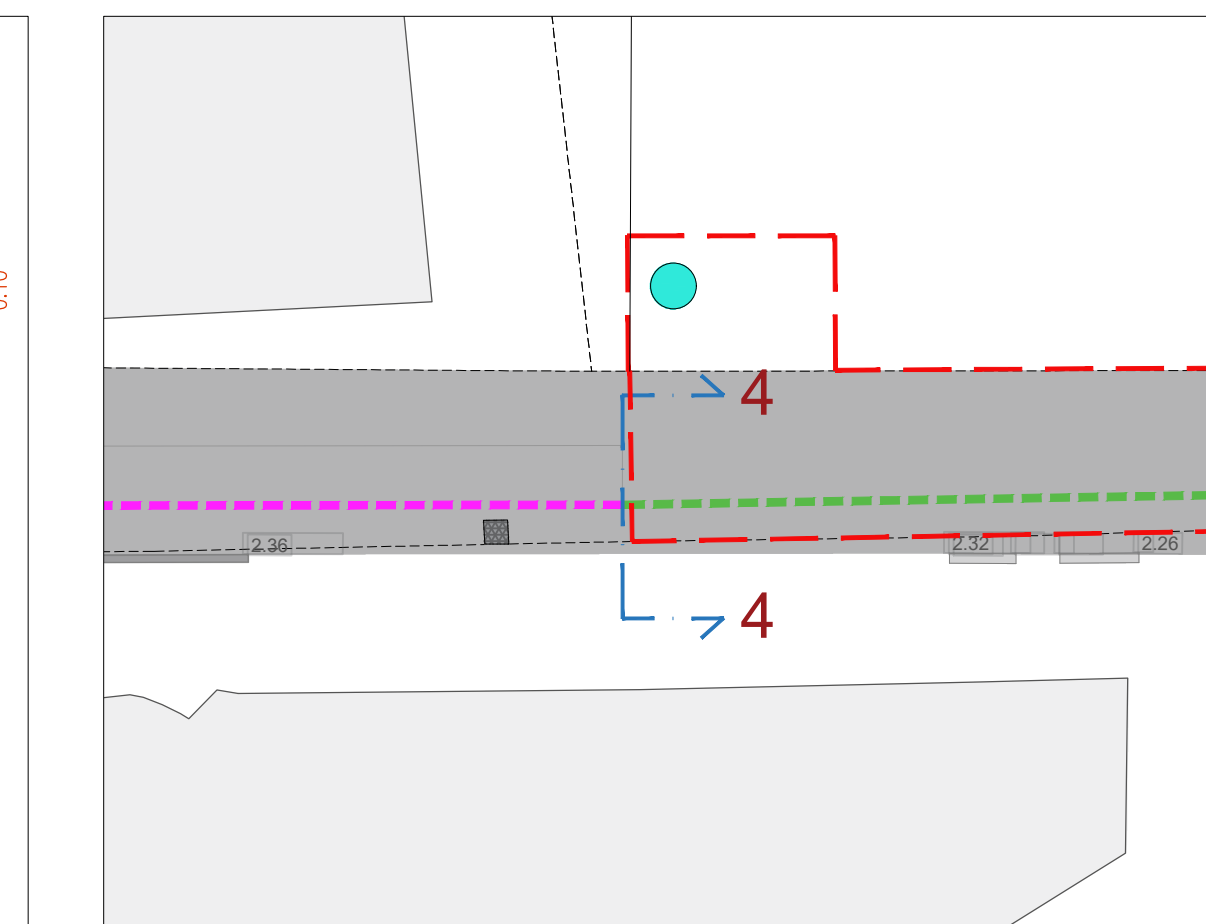


STRALCIO 4
scala 1:200

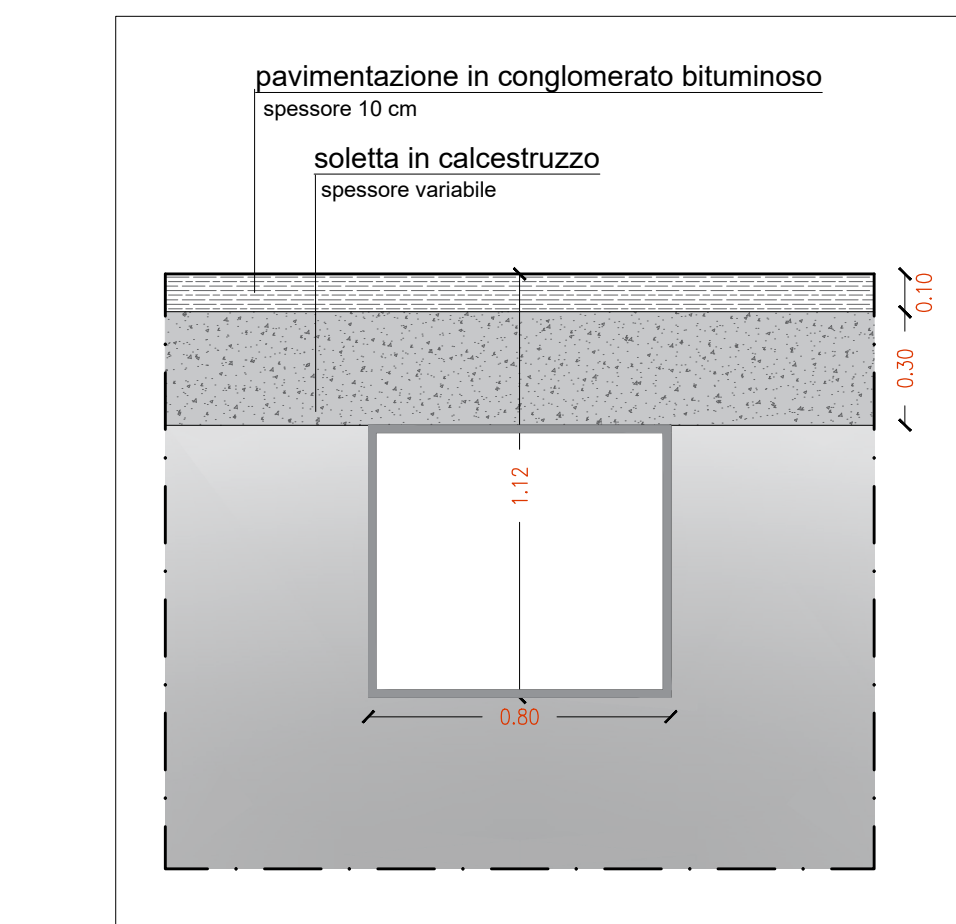


SEZIONE 5 Linea con cunicolo in cls
scala 1:20

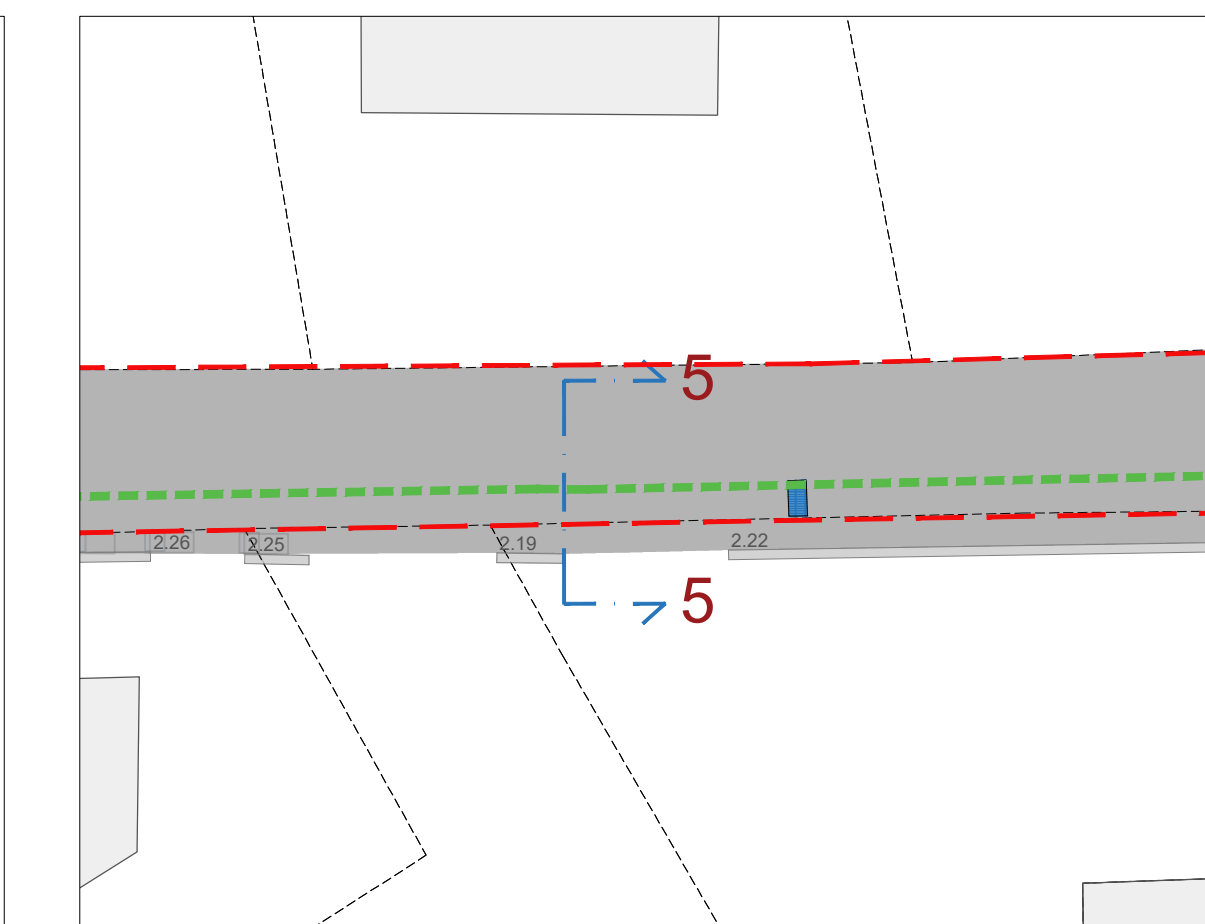


STRALCIO 5
scala 1:200

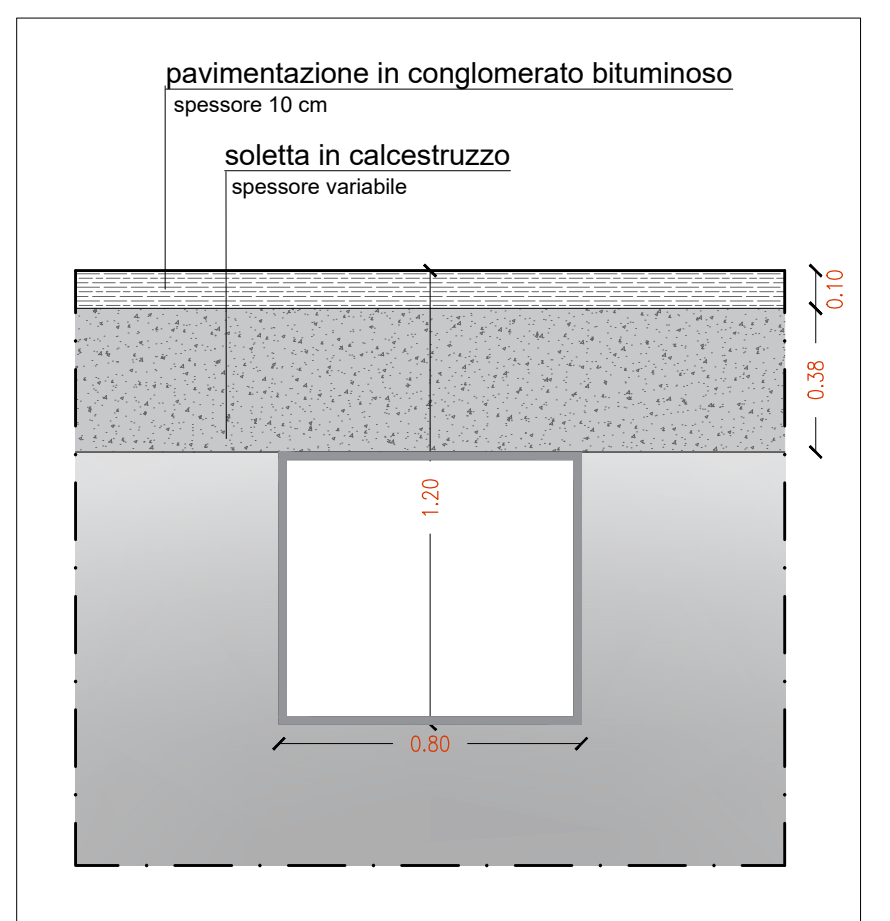


SEZIONE 6 Linea con cunicolo in cls
scala 1:20

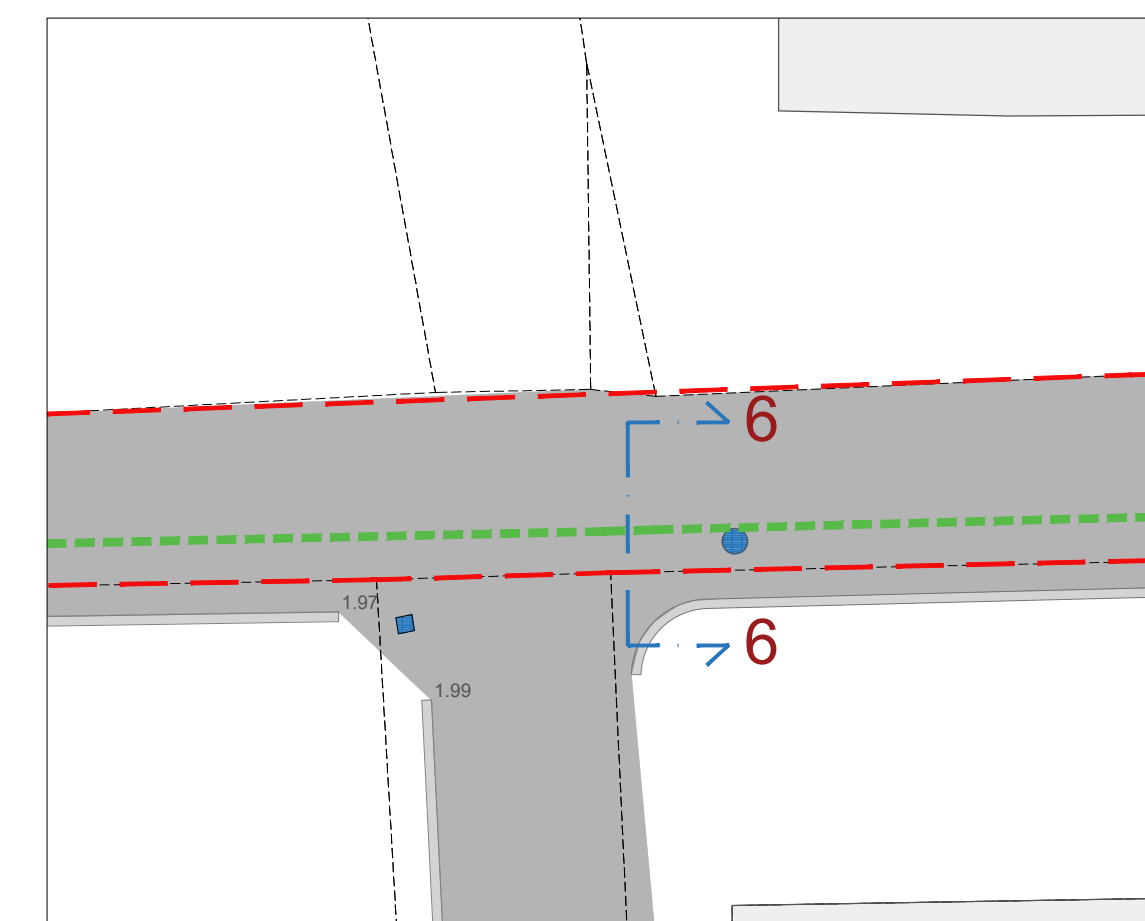


STRALCIO 6
scala 1:200

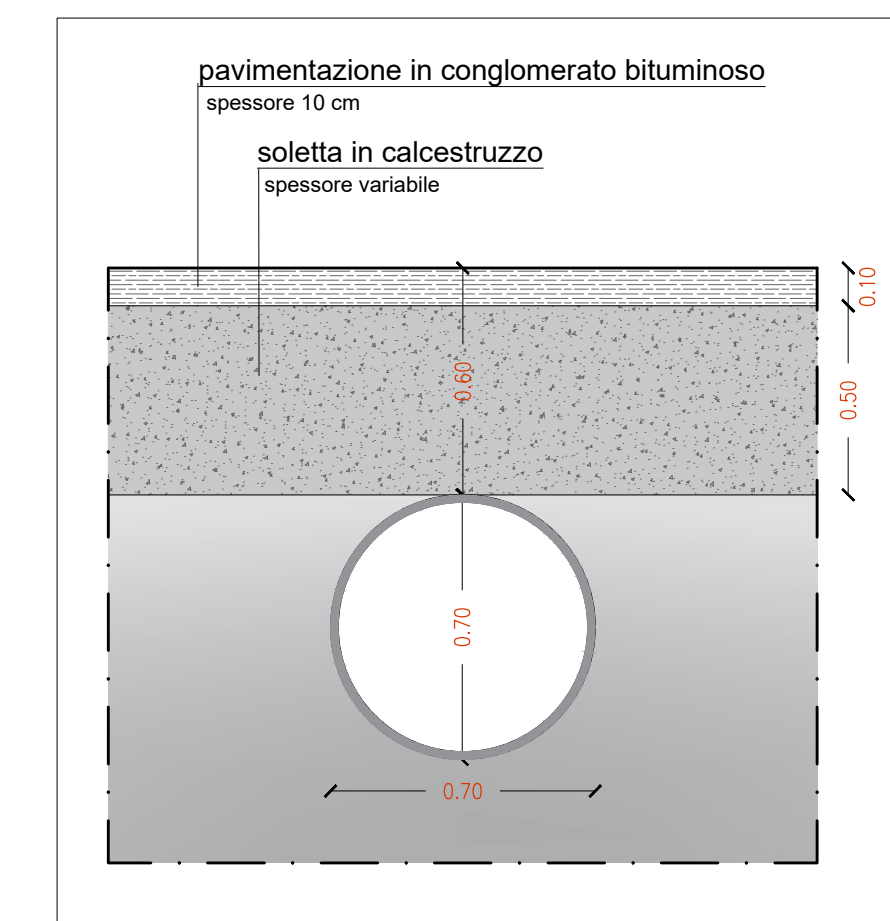


SEZIONE 7 Linea tubazione in PVC
scala 1:20

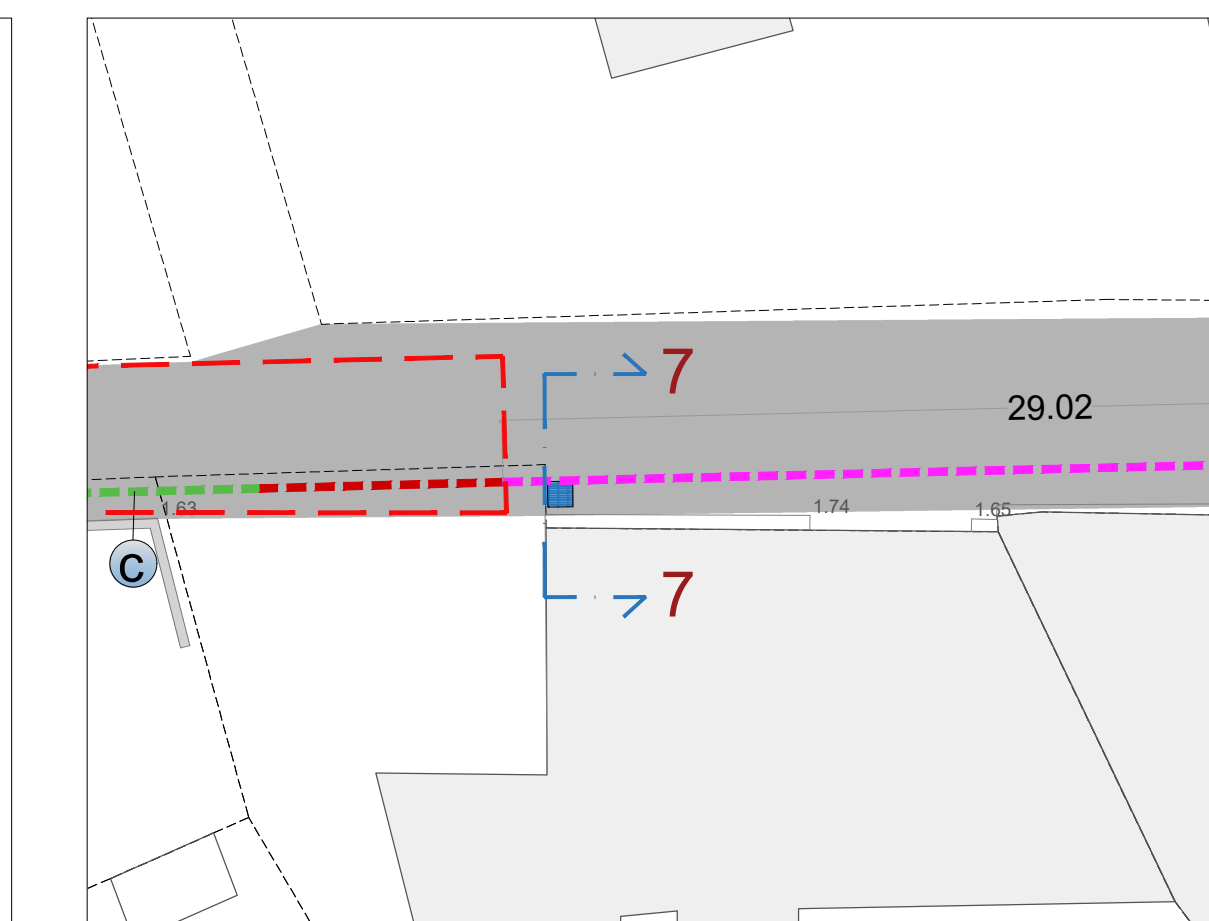


STRALCIO 7
scala 1:200

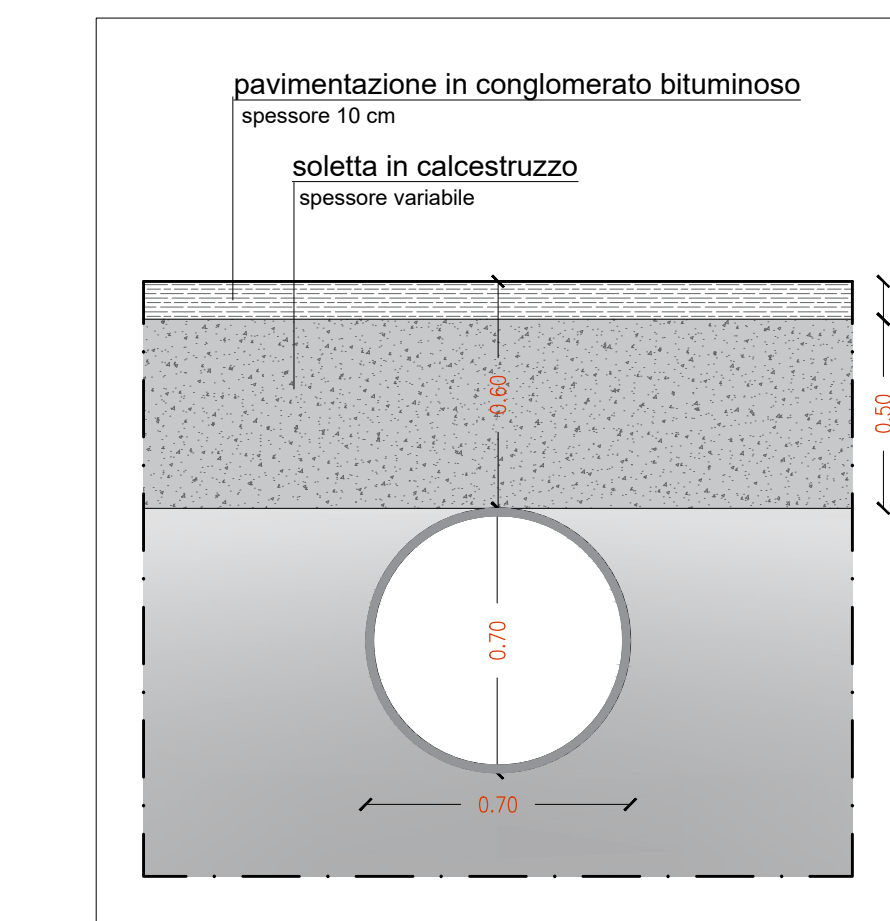


SEZIONE 8 Linea con cunicolo in cls
scala 1:20

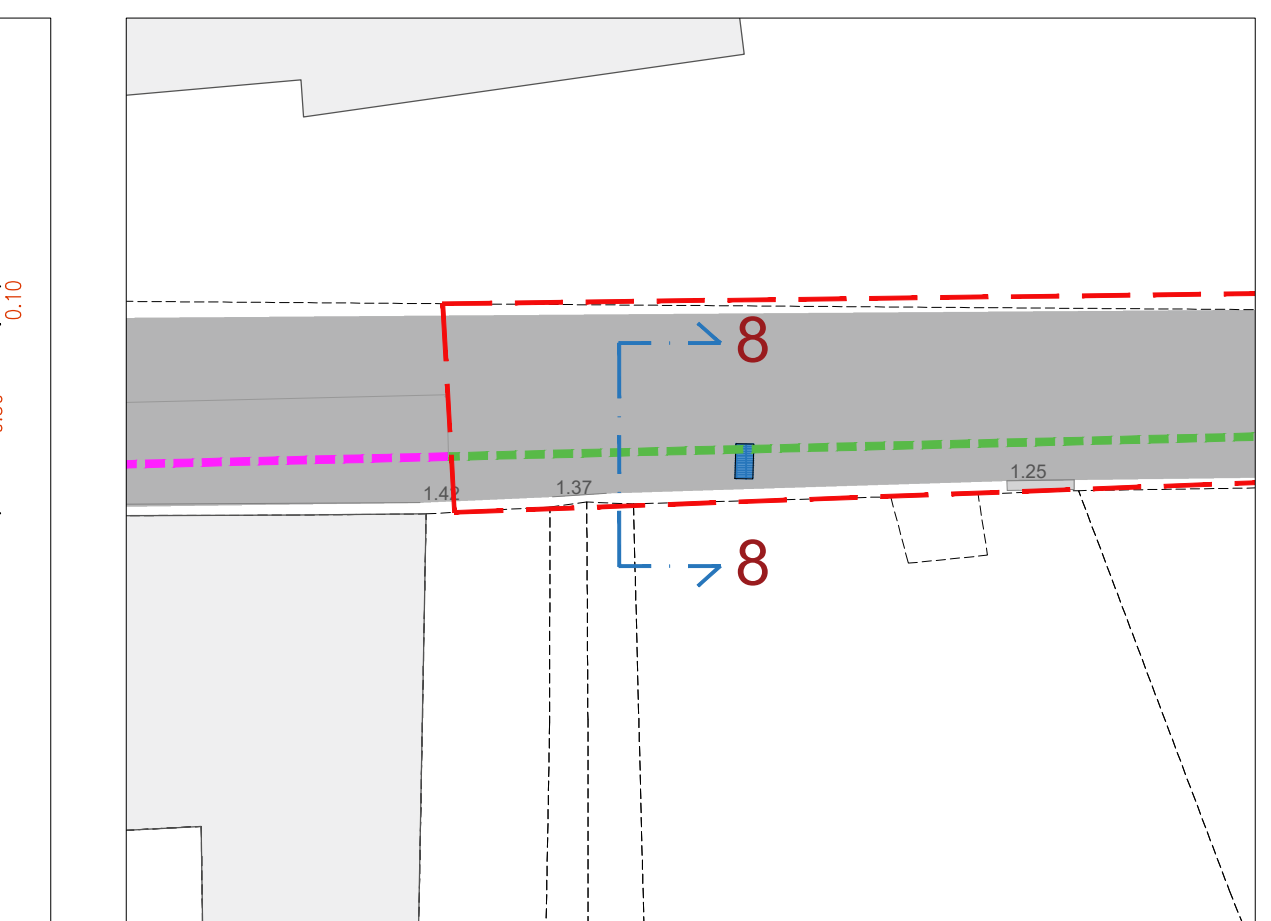


STRALCIO 8
scala 1:200

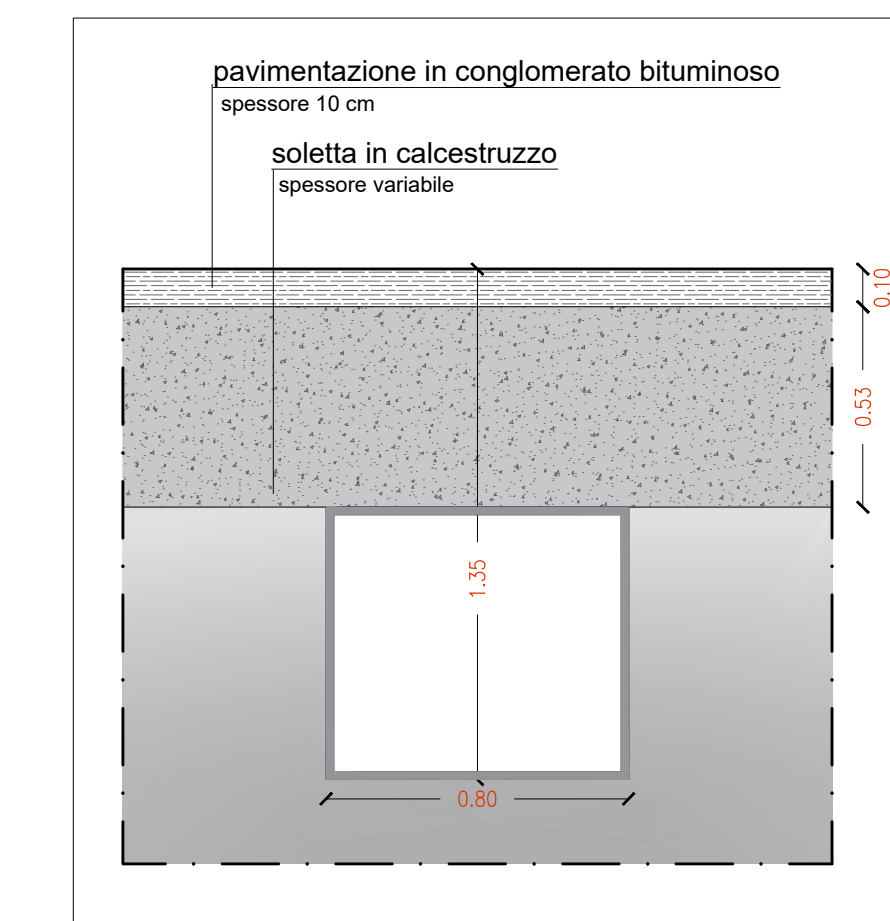


SEZIONE 9 Linea con cunicolo in cls
scala 1:20

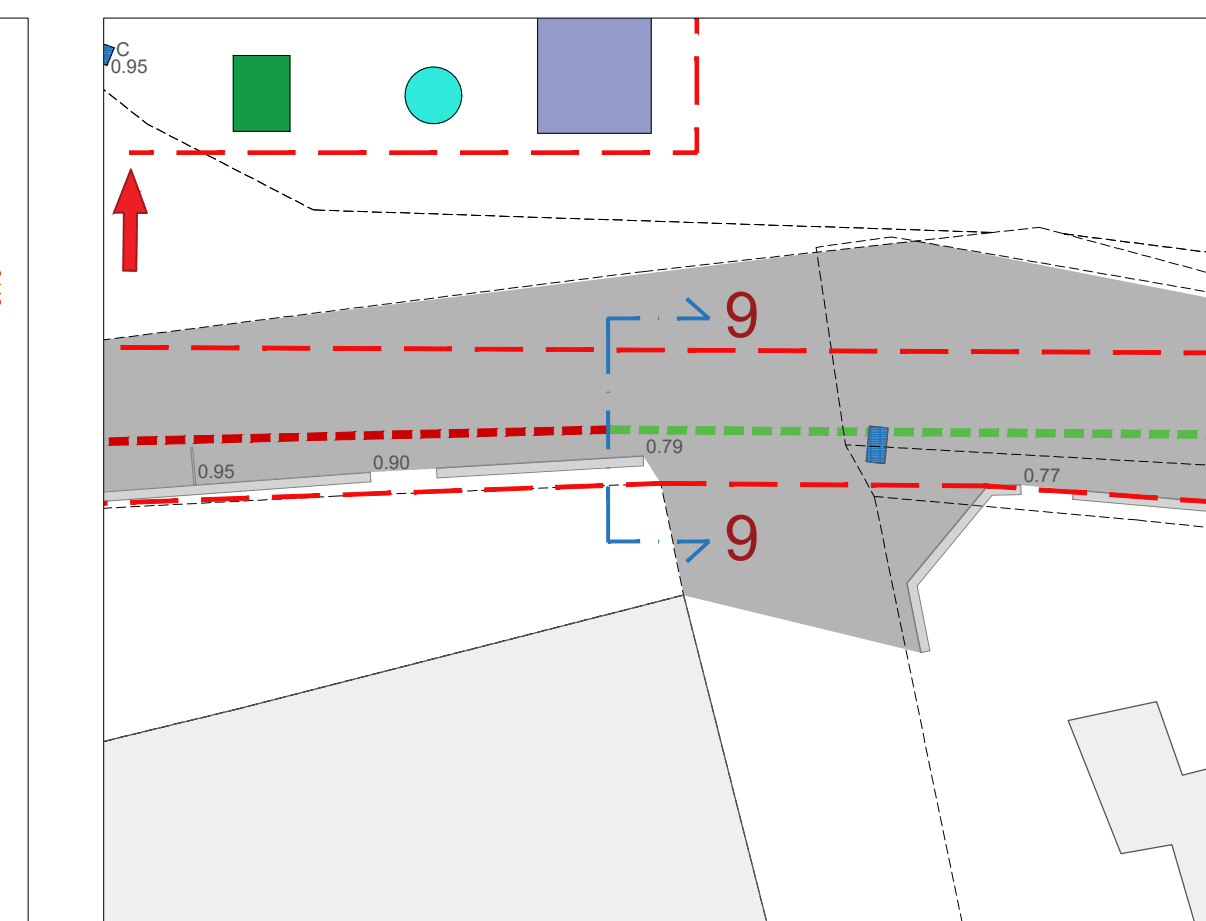

STRALCIO 9
scala 1:200

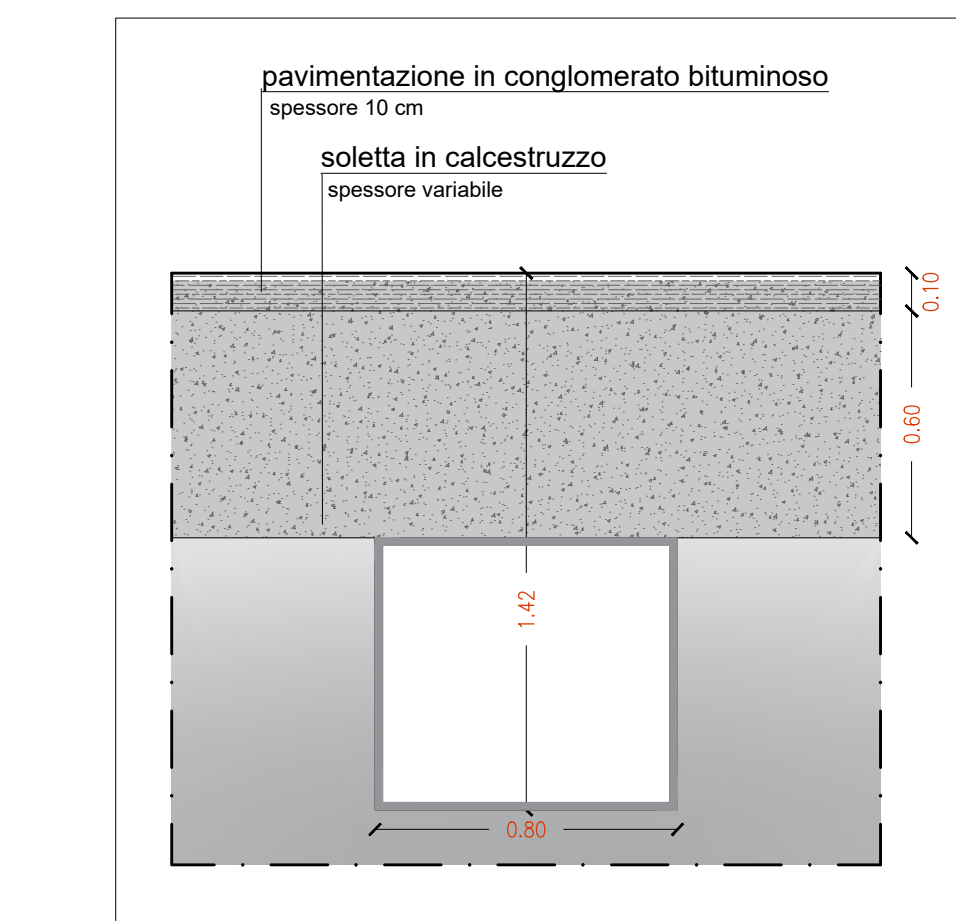

SEZIONE 10 Linea con cunicolo in cls
scala 1:20

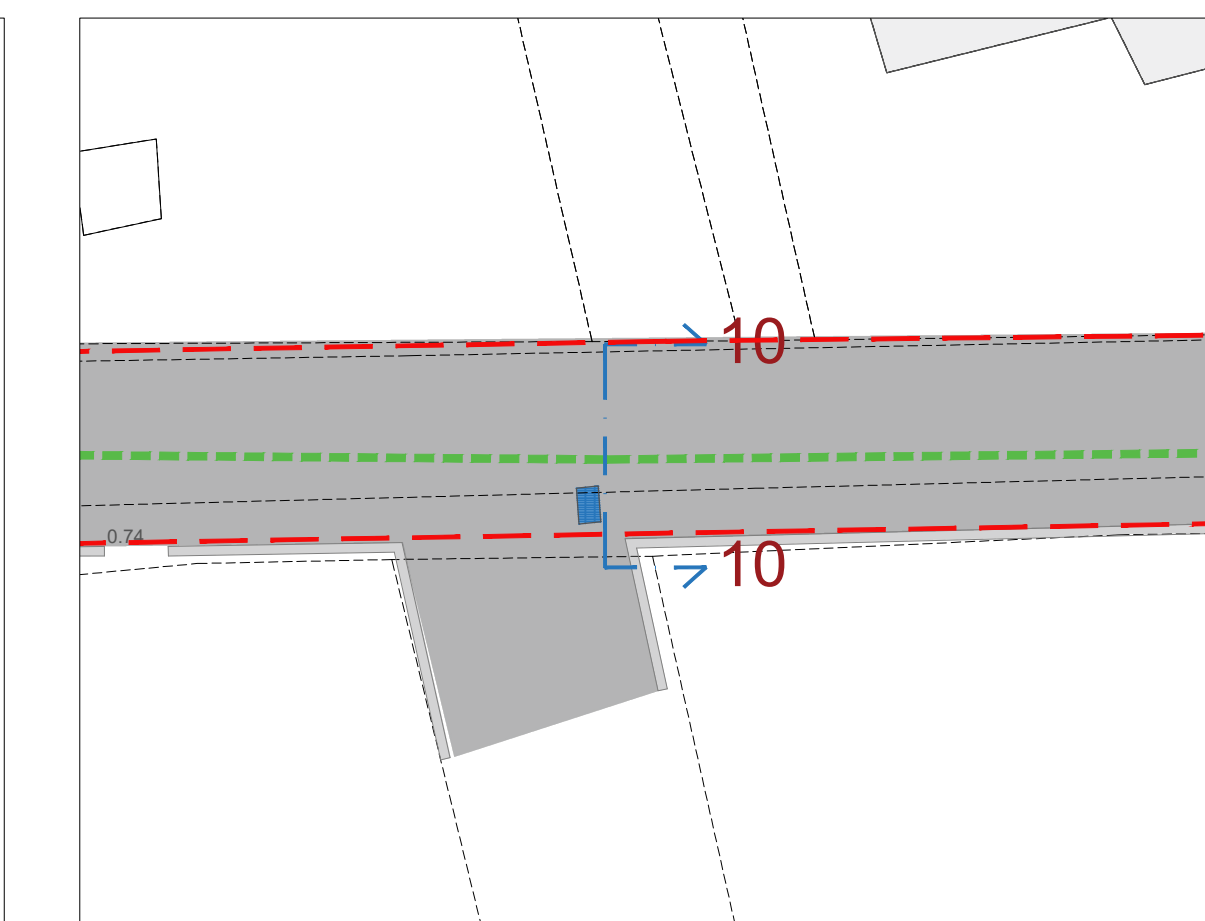

STRALCIO 10
scala 1:200