REGIONE UMBRIA

COMUNE DI FOLIGNO

Tipo d'intervento:

AMPLIAMENTO DEL GIACIMENTO RICONOSCIUTO

(art. 6 bis del R.R. n°3/2005)

DELLA CAVA DI CALCARE ATTIVA

sita in località *"FOSSO RIO"*

Riconoscimento DGP n° 182 del 06/04/2009 e D.D.C. del 29/05/2009

Autorizzazione prot.75229 del 29/12/2009 e proroga n°1 del 3/12/2019

Oggetto dell'elaborato:

PLANIMETRIA STATO ATTUALE

Data:	*Sezione:*	*Tavola:*	*Scala:*
Luglio 2021	C1	2	1:2.000

Committente:

EDILCALCE Viola Olindo & Figli S.p.A.

Via Borgo S.Giovanni, 11 - 06034 S.Eraclio di Foligno (PG)

Progettisti e Relatori:

Studio greenpit S.r.l. Società di Ingegneria Mineraria
Via Giovanni Pascoli, 4 - 06034 Foligno (PG)
tel. 0742/357100 - fax 0742/357101
email: info@studiogreenpit.it

Ing. N.Ferranti

Studio Associato GEOLOGICA
Via Tiberio, 20
06034 Foligno
Tel e Fax 0742/340777

Dott. Geol. R.Bonifazi

Via del Mercato n.11 - 06038 Spoleto (PG)
Tel. e Fax 0743/224911 - cell. 347/7330440
E-mail: mauro@mfrattegiani.eu PEC: mauro.frattegiani@conafpec.it
Sito Internet: www.mfrattegiani.eu

Dott. For. M.Frattegiani

Collaboratori:

Ing. G.Aniceti Ing. L.Di Fiore Arch. T.Pecoraro

LEGENDA:
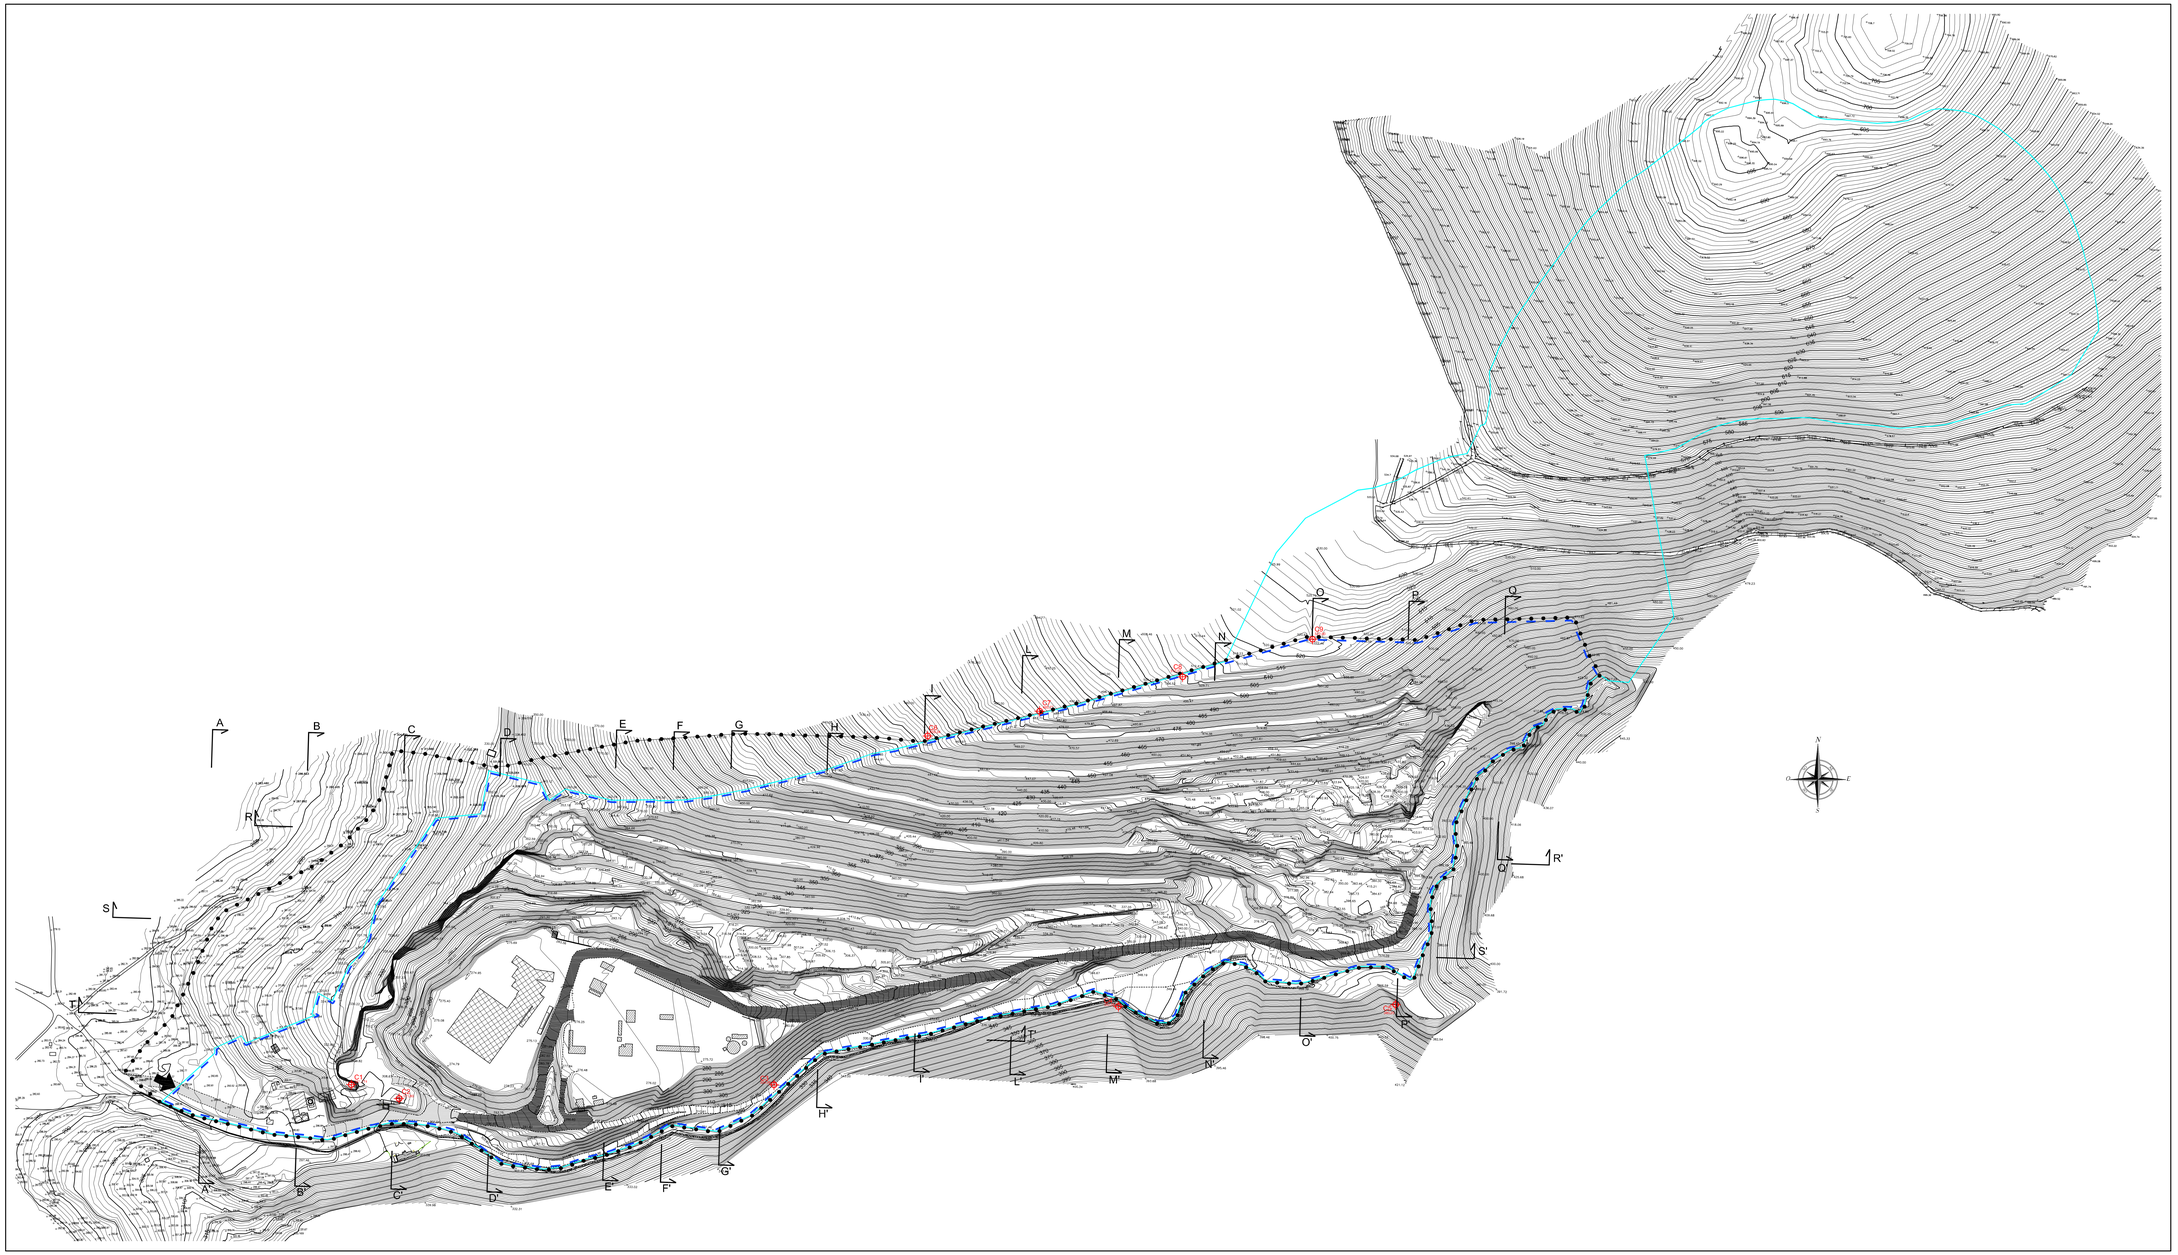
- Limite della variante di accertamento del giacimento
- Limite giacimento riconosciuto con DGC n°28 del 21/04/2009
- Limite dell'area autorizzata in data 29/12/2009
- Accesso
- Manufatti/ Impianti di prima lavorazione
- Impianto di produzione calce
- Impianto di micronizzati e premiscelati
- Viabilità a servizio della cava
  - Viabilità già esistente
  - Nuova viabilità autorizzata con permesso di costruire n.64 del 28/04/2015
- C1,C2,... Caposaldi