COMUNE DI FOLIGNO

SETTORE URBANISTICA E BENI AMBIENTALI

NUOVO
PIANO REGOLATORE GENERALE

ADOTTATO CON DELIBERA C.C.
N. 33 del 11.3.95

CENTRO STORICO

ADEGUAMENTO ALLA L.R. 18.12.1987 N° 55

TAV. N°		SCALA
13 D	RILIEVO TESSUTI MURARI (PIANO TERRA)	1:500

RESTITUZIONE GRAFICA: M. A. Liana MOBILI – P. I. Pier Giorgio METELLI
CON LA COLLABORAZIONE DELLA CONSULTA ASSOCIAZIONI CULTURALI DI FOLIGNO

IL DIRIGENTE DEL SETTORE: Arch. Alfiero MORETTI — DATA: Aprile 1994

4
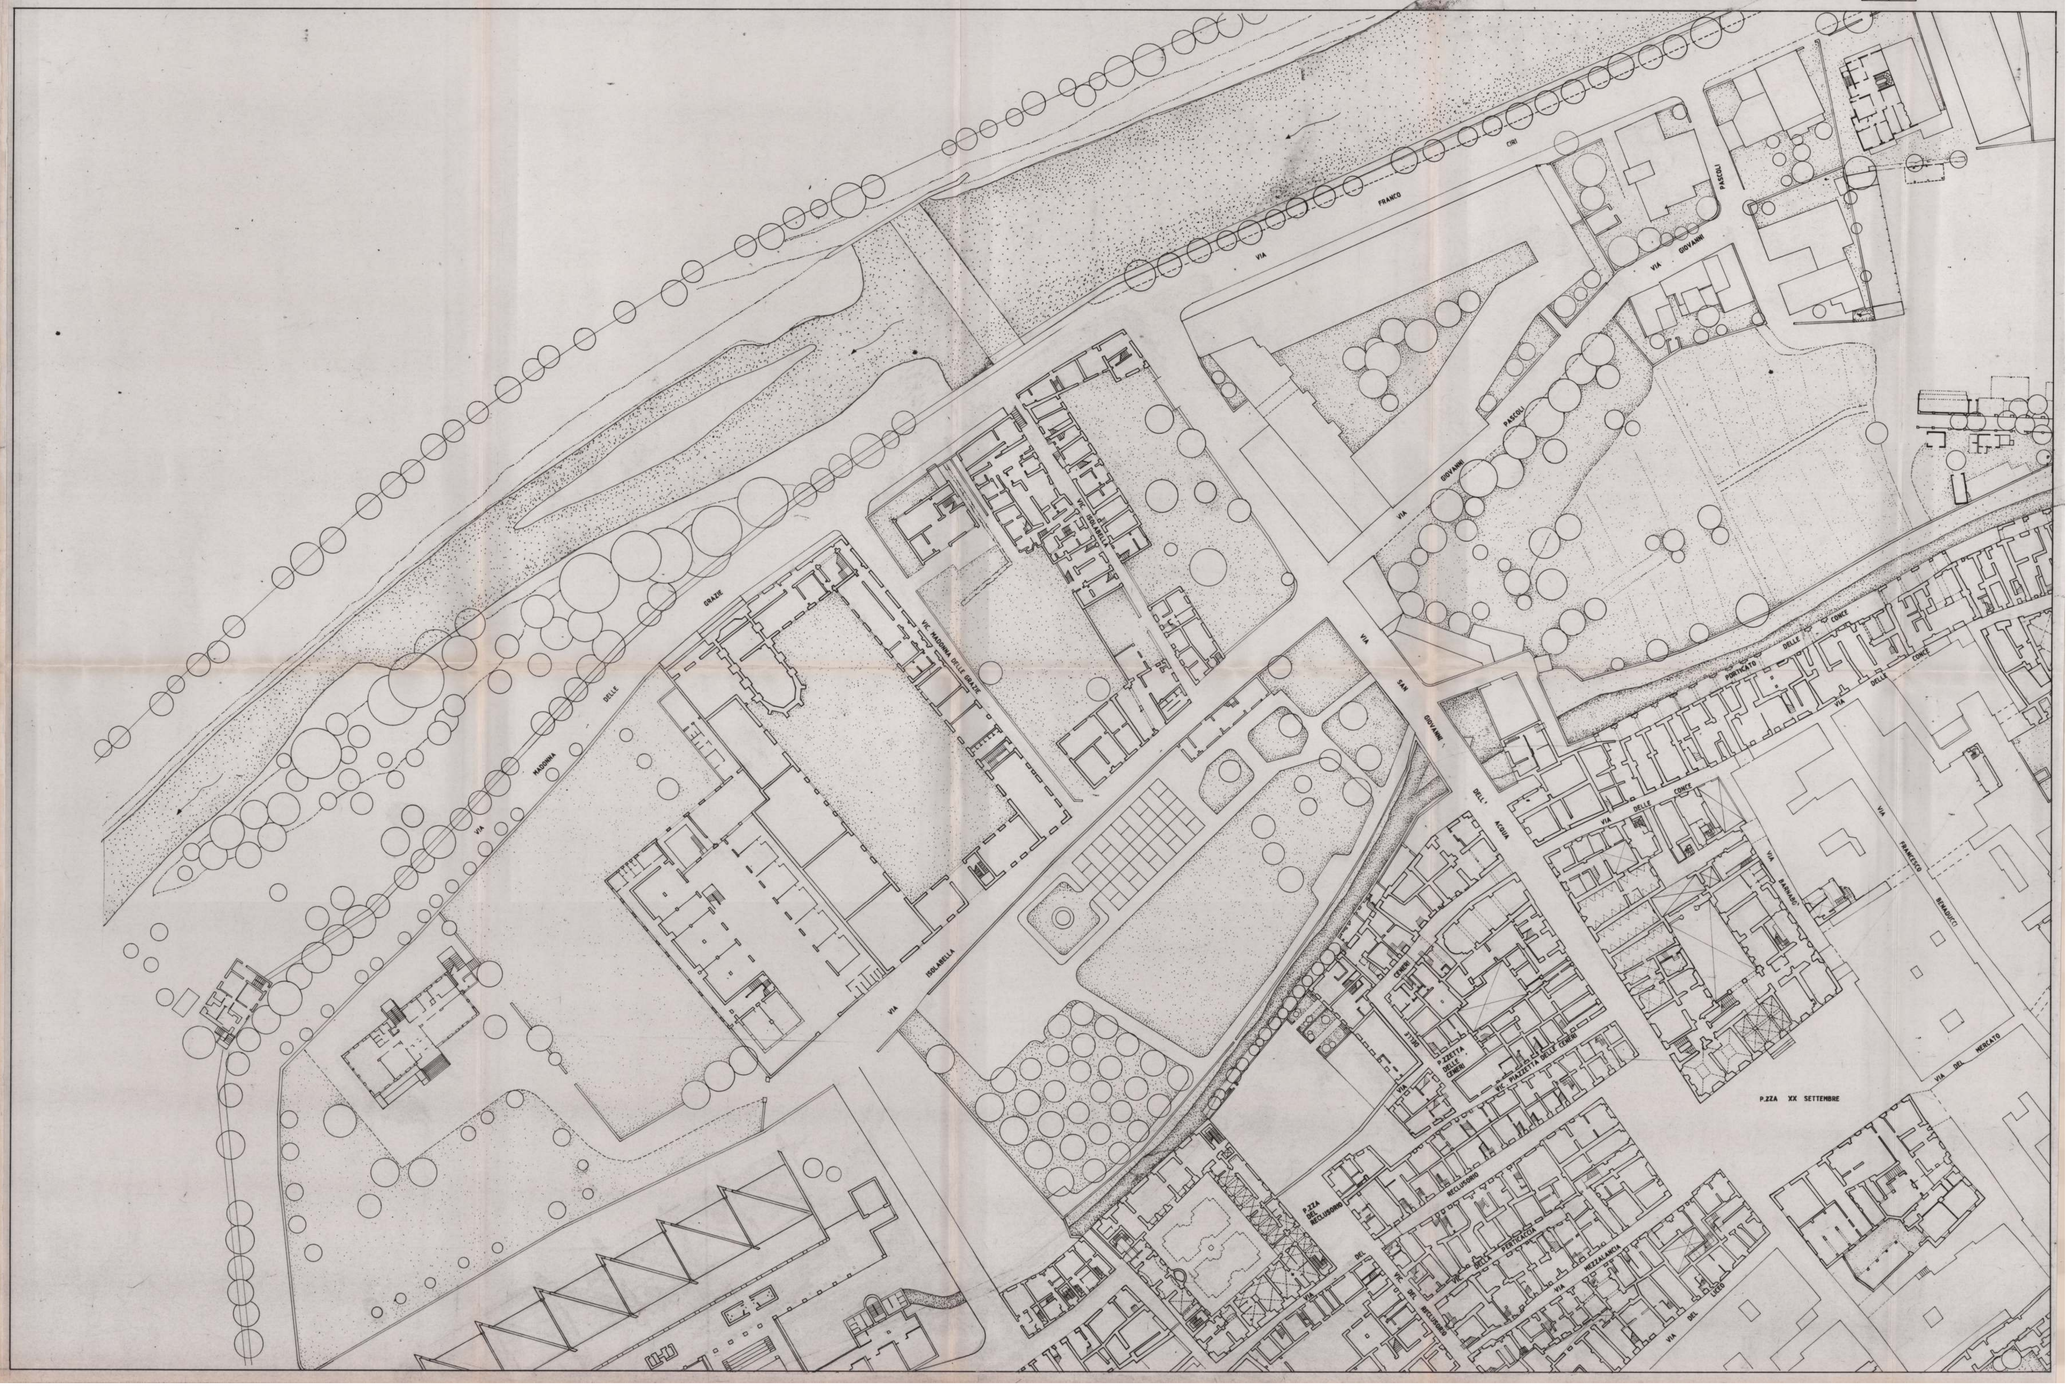
4	5	6
7	8	9
10	11