4	5	6
7	8	9
10	11	

COMUNE DI FOLIGNO
SETTORE URBANISTICA E BENI AMBIENTALI

NUOVO
PIANO REGOLATORE GENERALE

ADOTTATO CON DELIBERA C.C.
N. 75 del 14 3 95

CENTRO STORICO

ADEGUAMENTO ALLA L.R. 18.12.1987 N° 55

TAV. N°		SCALA
13 G	RILIEVO TESSUTI MURARI (PIANO TERRA)	1:500

RESTITUZIONE GRAFICA: M. A. Liana MOBILI – P. I. Pier Giorgio METELLI
CON LA COLLABORAZIONE DELLA CONSULTA ASSOCIAZIONI CULTURALI DI FOLIGNO

IL DIRIGENTE DEL SETTORE: Arch. Alfiero MORETTI
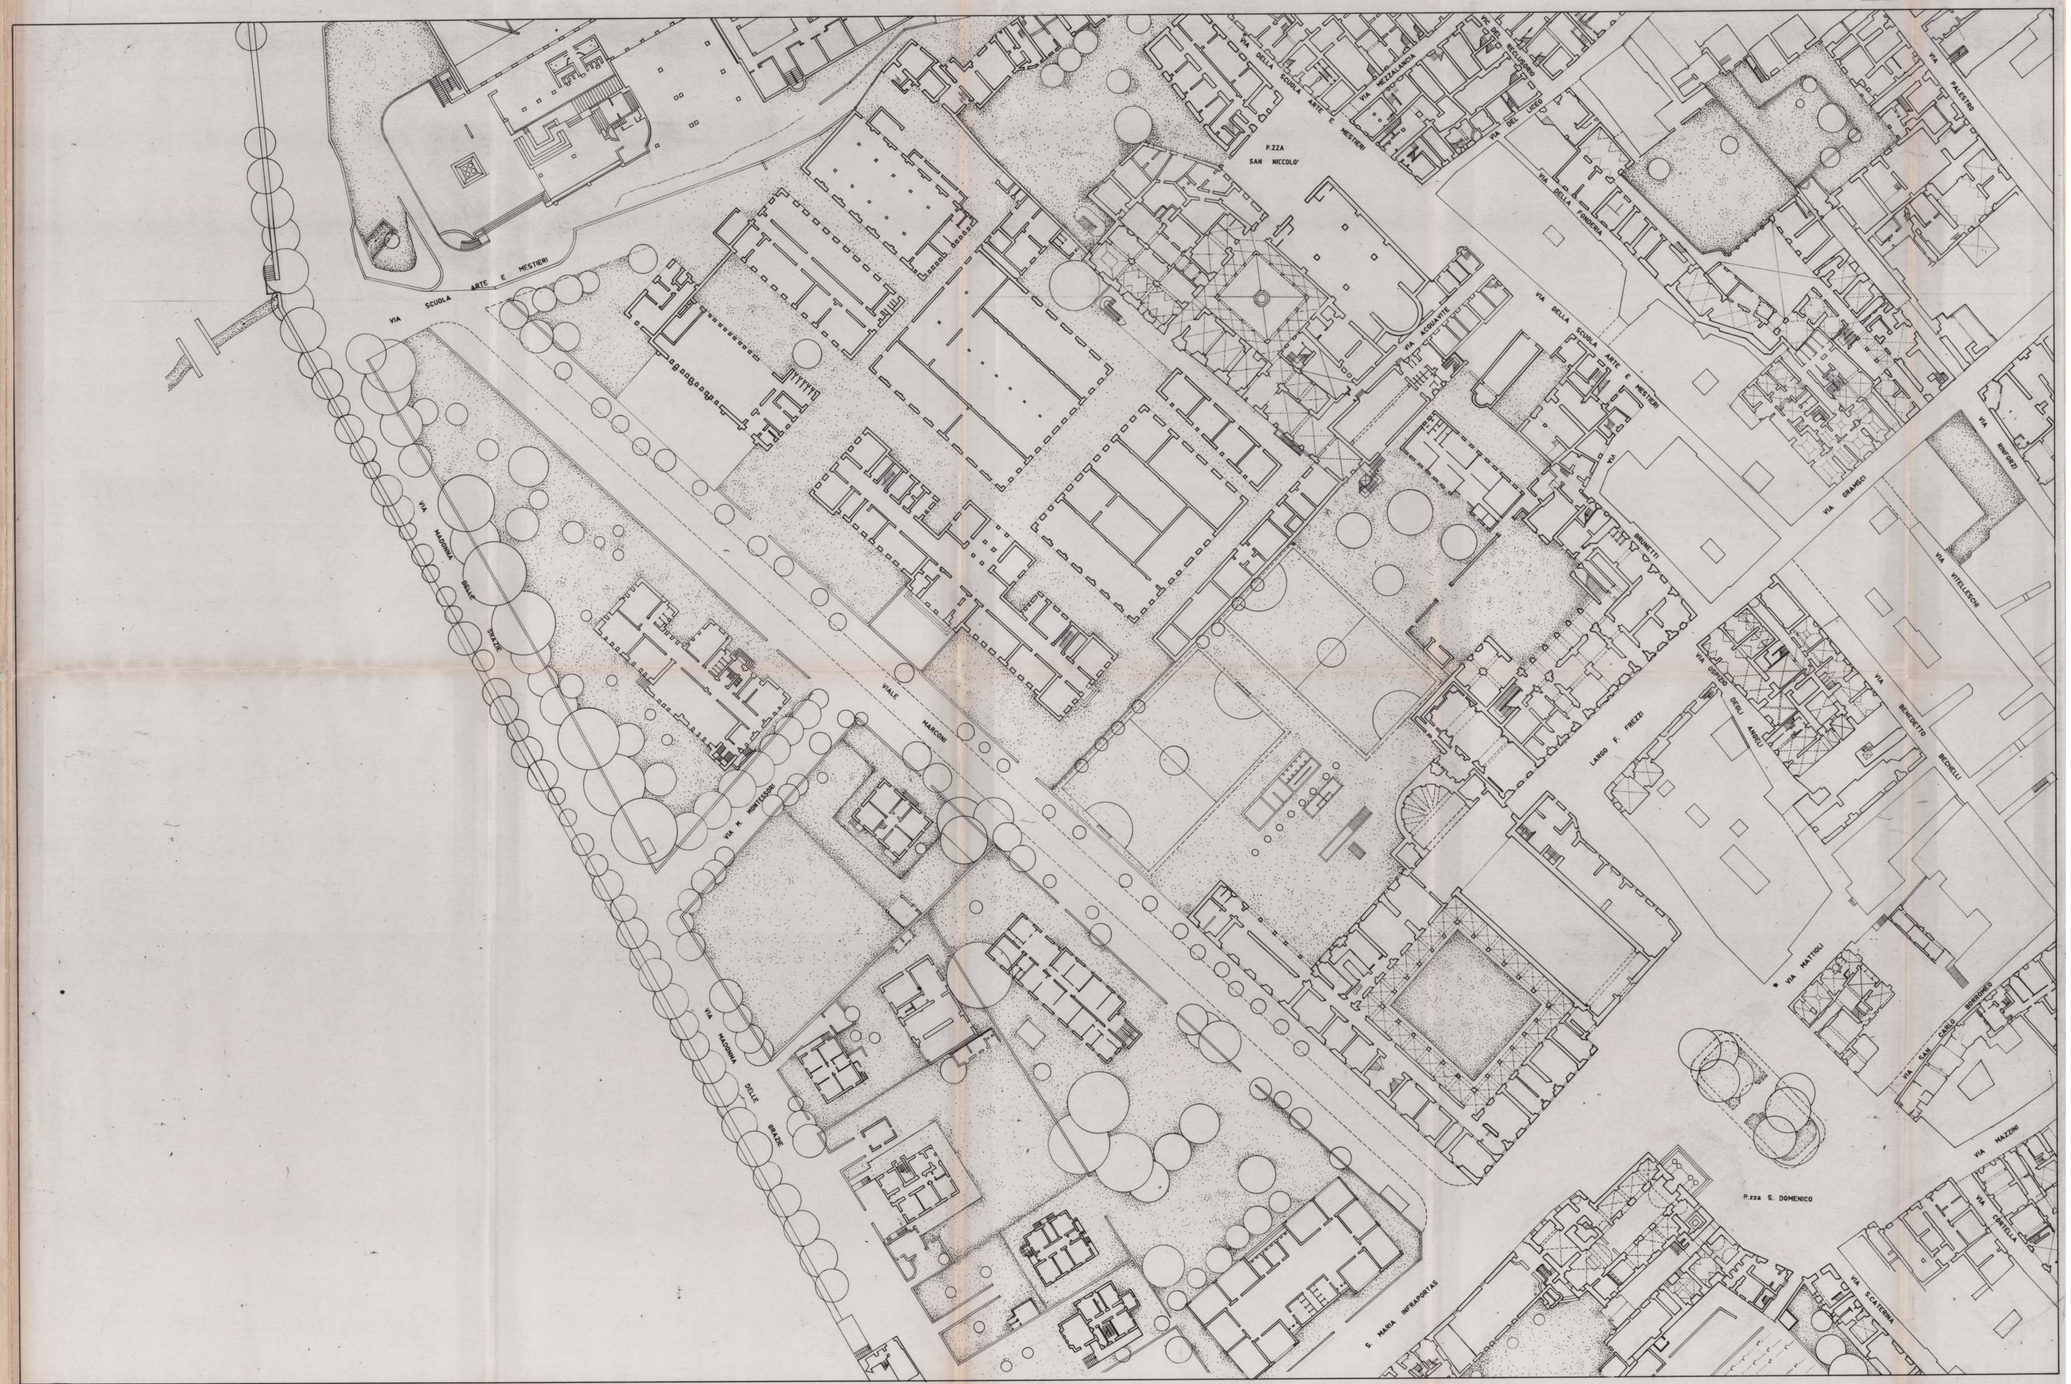
DATA: Aprile 1994