



COMUNE DI FOLIGNO
AREA URBANISTICA ED EDILIZIA
SERVIZIO URBANISTICA
Via XX Settembre n° 54/C


ALLEGATO ALLA DELIBERAZIONE
CONSIGLIO COMUNALE N° 25
del 22 MAR. 2006

PIANO ATTUATIVO DI INIZIATIVA PUBBLICA
CON PREVISIONI PLANIVOLUMETRICHE
ZONA C7 MADONNA DELLA FIAMENGA



VARIANTE n° 3

TAVOLA 1/5	PLANIMETRIA GENERALE - P.R.G. (invariata)
GRUPPO DI LAVORO: Geom. Giuseppe LORENZETTI - Geom. Angelo CONOCCHIA - Geom. Gaetano MEDORINI Geom. Andrea BROCCOLO - P.I. Pier Giorgio METELLI	
IL RESPONSABILE DI AREA: Arch. Luciano PIERMARINI	
DATA: Dicembre 2004	
Scala: 1:2.000-1.000	

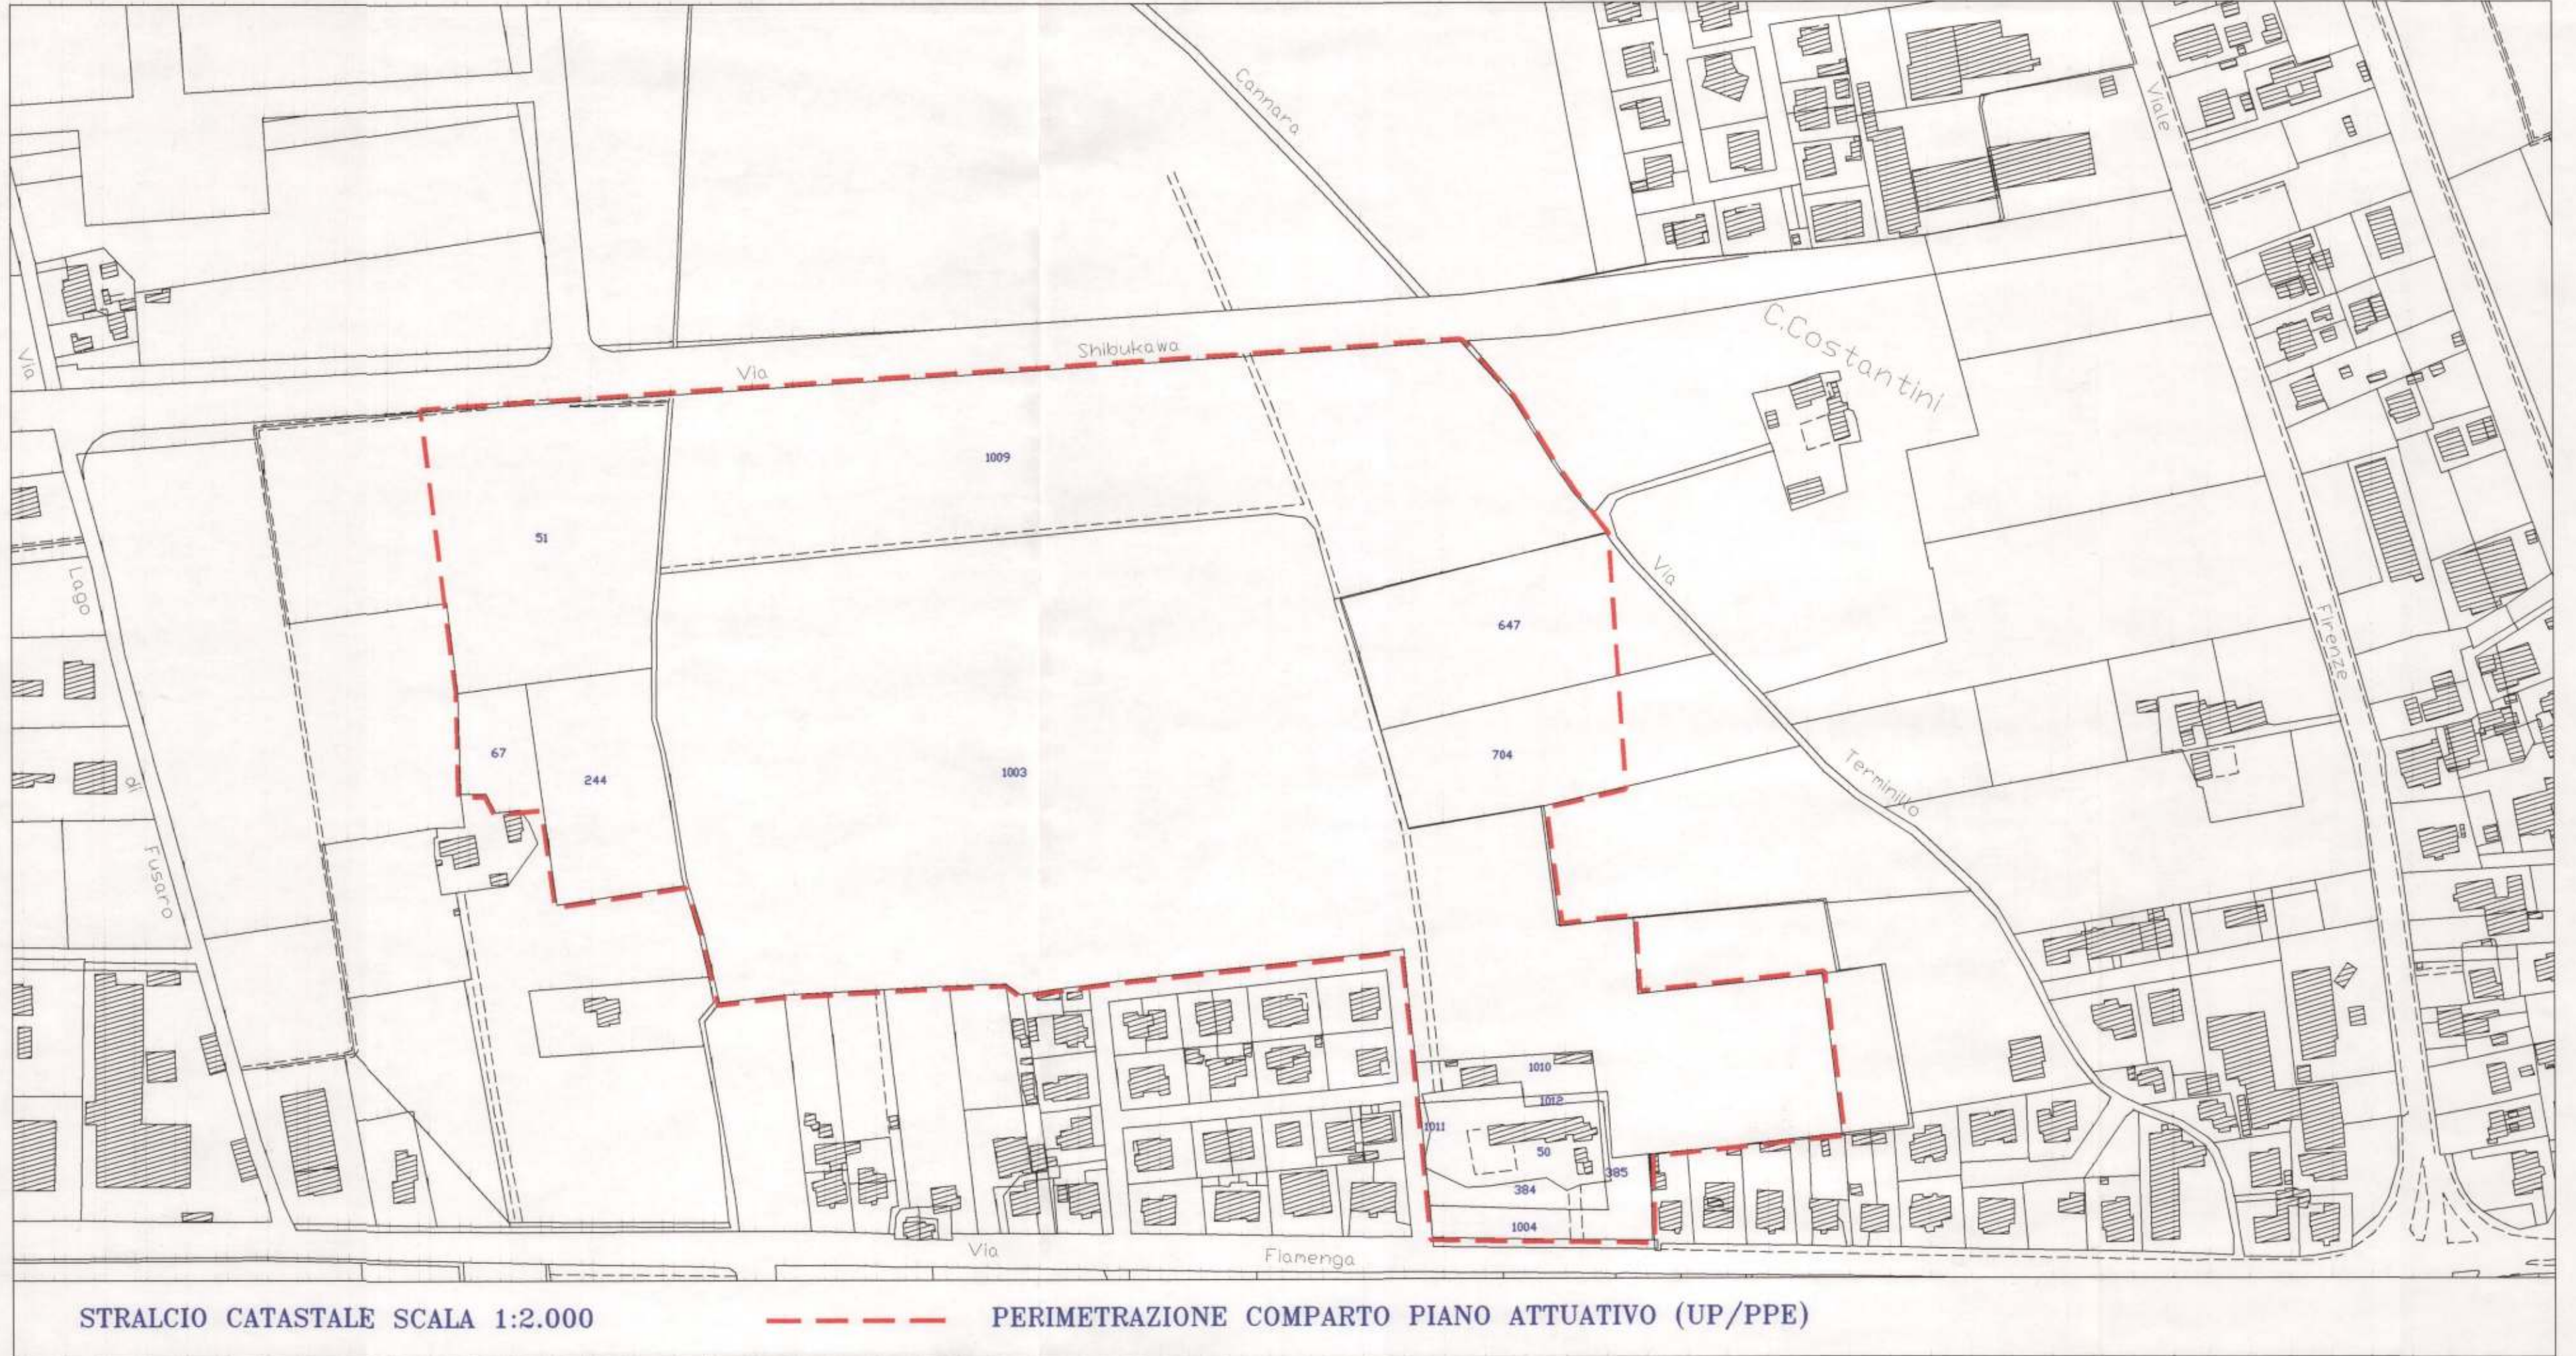


STRALCIO CATASTALE SCALA 1:2.000

PERIMETRAZIONE COMPARTO PIANO ATTUATIVO (UP/PPE)

PREVISIONI URBANISTICHE
DETERMINAZIONE ANALITICA CONSISTENZE TOTALI

ZONA OMOGENEA	COMPUTO ANALITICO DELLE SUPERFICI MEDIANTE SCOMPOSIZIONE IN FIGURE ELEMENTARI	SUPERFICIE TOTALE	VOLUME AMMESSO
C - 7	ZONA A VOLUMETRIA DEFINITA	88.352,87	114.838
PARCH.	P1 99.19x(24.16+24.94)/2= MQ 2.435,11 P2 82.86x(23.71+23.90)/2= MQ 1.496,38		
PUBBL.	P3 29.09x11.14/2+56.72x26.37/2+51.67x30.99/2-48.42x1.89/2= MQ 1.664,75	5.596,24	----
VERDE	V1 288.60x(25.63+28.04)/2= MQ 7.744,58 V2 83.13x43.79/2+83.17x82.38/2+70.21x28.76/2= MQ 5.423,52 V3 125.04x(3.99+3.99)/2+70.48x(17.83+24.94)/2+57.98x28.06/2+ +63.33x18.12/2= MQ 3.393,35		
PUBBL.	V4 10.40x3.69/2+12.30x4.00/2+45.85x4.33/2+48.42x3.41/2+5.48x3.35/2+ +54.16x2.39/2+73.08x5.53/2+44.87x4.00/2+20.25x3.94/2+57.59x34.96/2+ +73.08x53.68/2+62.50x30.23/2+42.28x16.42/2+42.28x21.86/2=MQ 5.528,09		
	V5 43.00x30.00= MQ 1.290,00 V6 43.00x30.00= MQ 1.290,00	24.689,84	----
VERDE PRIVATO	VP 86.19x(12.67+12.53)/2= MQ 1.085,99	1.085,99	----

(Variante approvata con D.C.C. n. 81 dell' 11/5/00 di recepimento
prescrizioni D.D. Regione Umbria n. 9144 del 26/11/99)

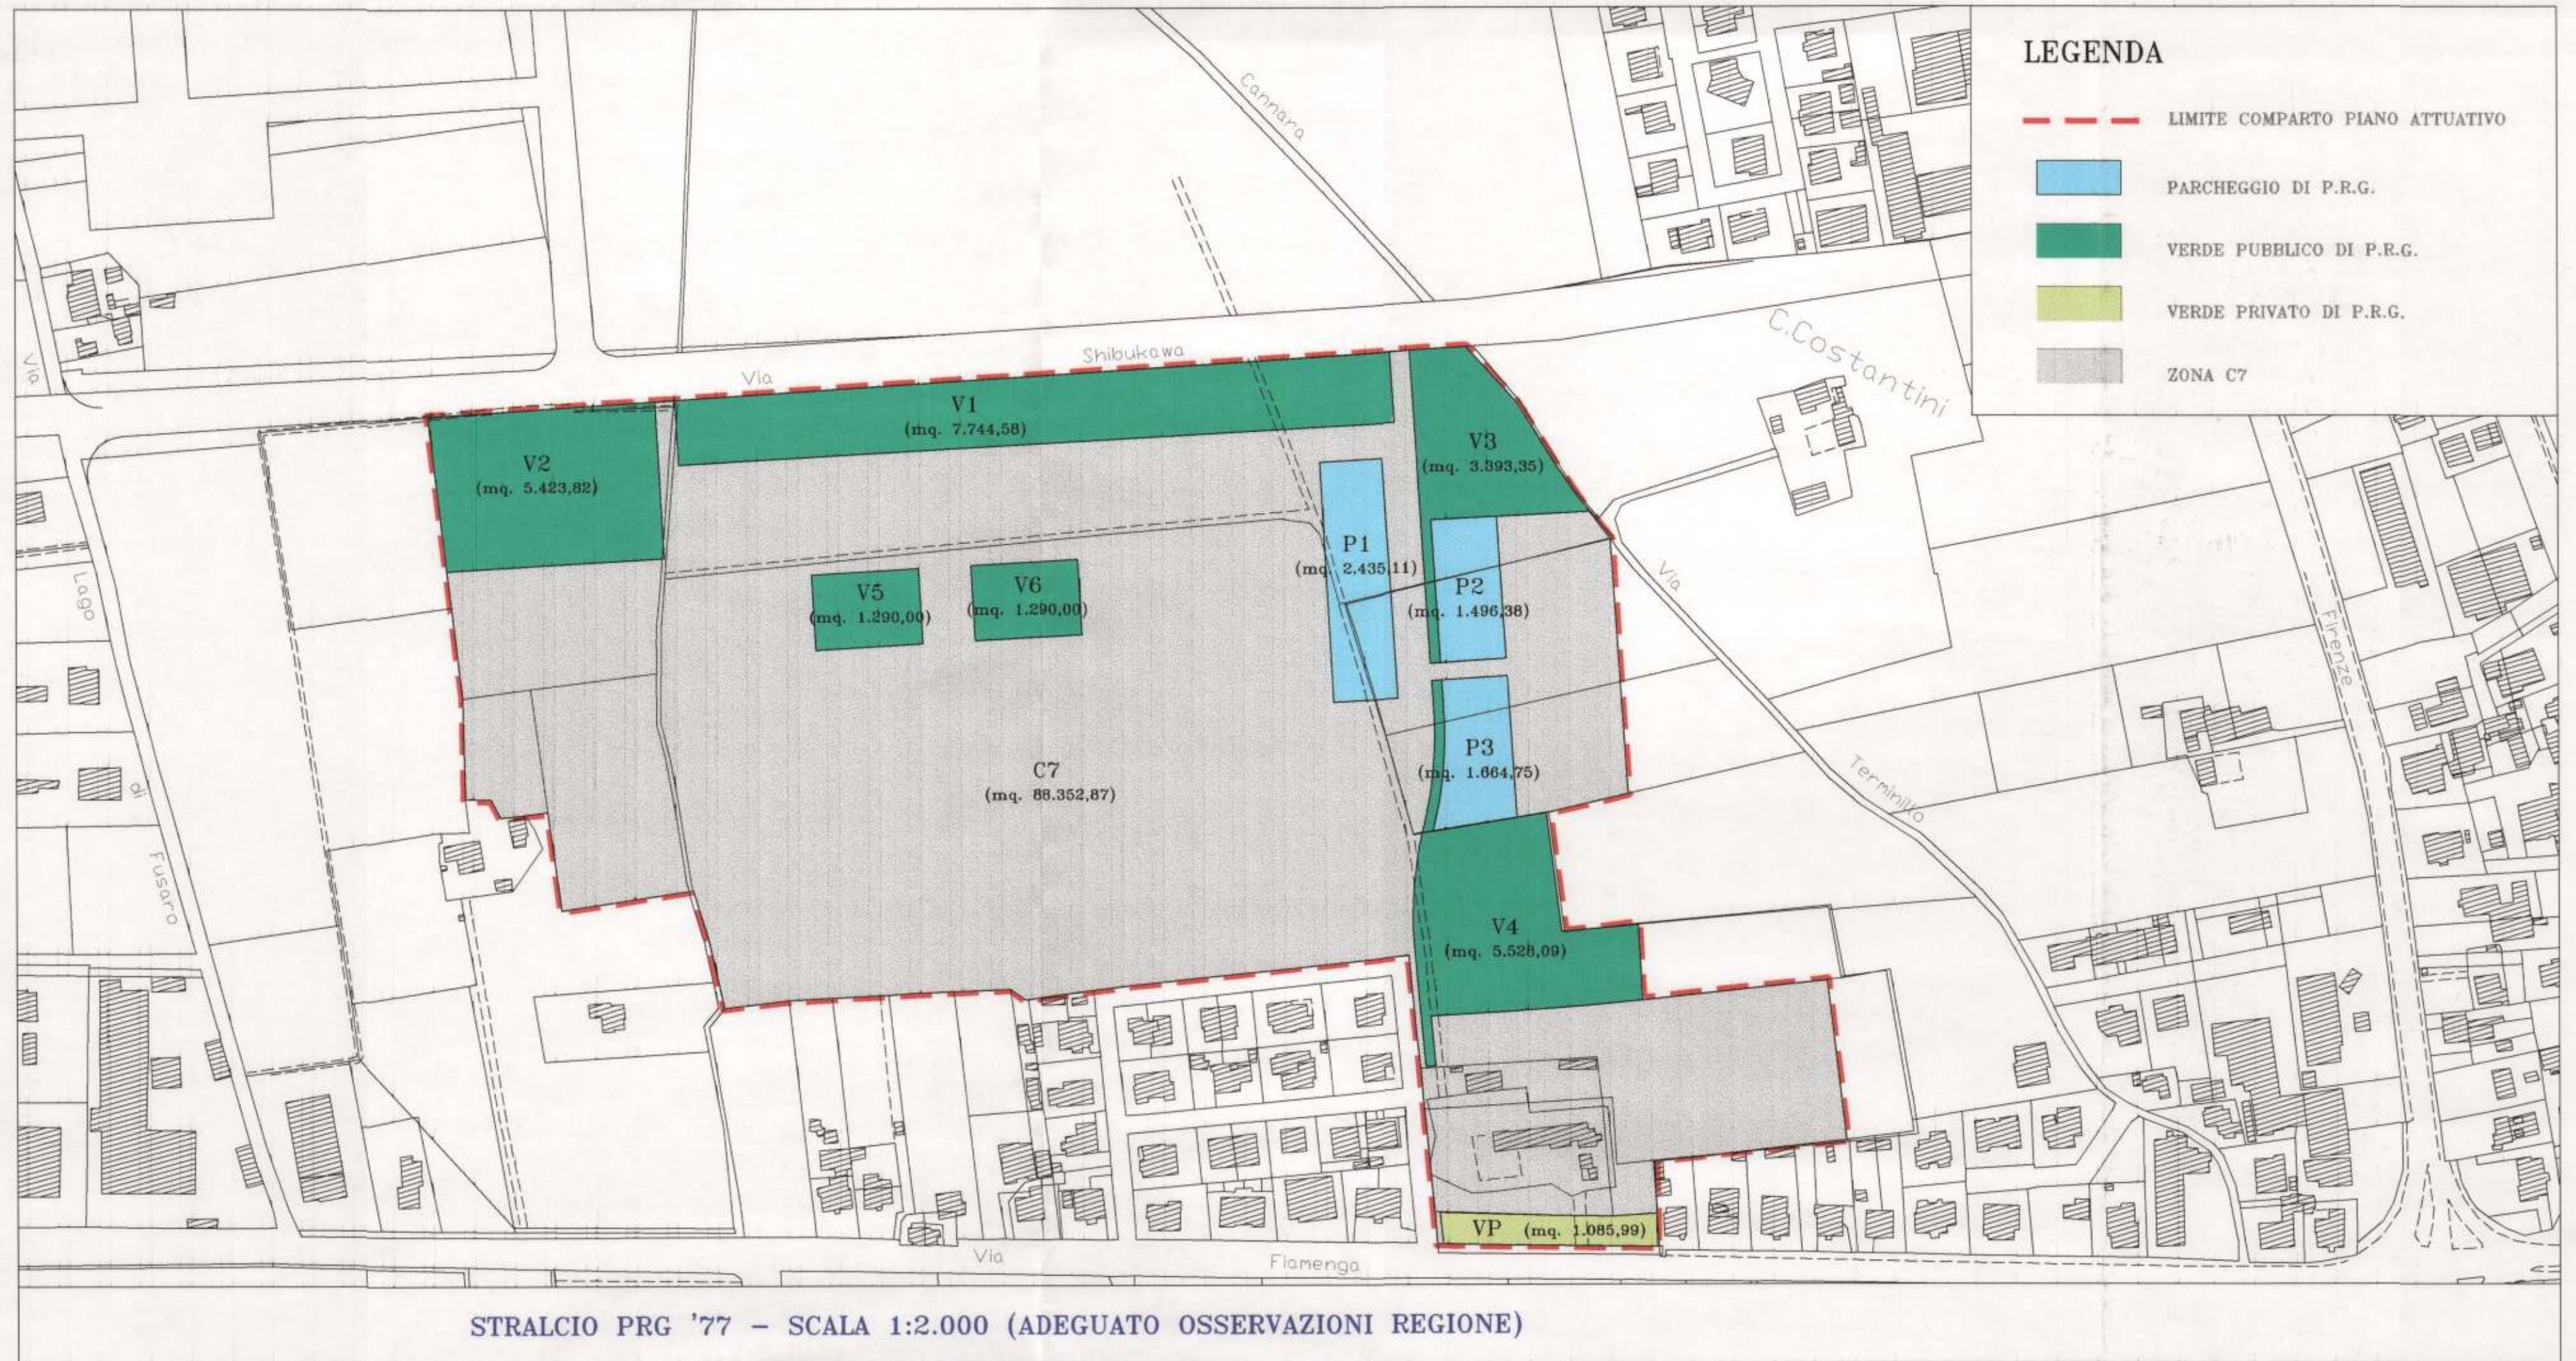

LEGENDA

- LIMITE COMPARTO PIANO ATTUATIVO
- PARCHEGGIO DI P.R.G.
- VERDE PUBBLICO DI P.R.G.
- VERDE PRIVATO DI P.R.G.
- ZONA C7

STRALCIO PRG '77 - SCALA 1:2.000 (ADEGUATO OSSERVAZIONI REGIONE)

LEGENDA (stralcio)

TESSUTI A MANTENIMENTO

- UC/MRA RESIDENZIALE A DENSITA' ALTA
- UC/MRM RESIDENZIALE A DENSITA' MEDIA
- PRODUTTIVI COMMERCIALE
- UC/MPIA PRODUTTIVI INDUSTRIALE/ARTIGIANALE

TESSUTI A COMPLETAMENTO LOCALE

- UC/CRM RESIDENZIALE A DENSITA' MEDIA

AMBITI A DISCIPLINA
PARTICOLAREGGIATA PREGRESSA

- UP/PERF
UP/PPE
UP/PUL
PIANI ATTUATIVI RESIDENZIALI
- UP/PIP
UP/PIS
UP/PIS
PIANI ATTUATIVI PRODUTTIVI

PAESAGGIO DELLA PIANURA


- EP/APP AGRICOLA PERIURBANO DI PREGIO

ATTREZZATURE PUBBLICHE O DI INTERESSE PUBBLICO

- A/EPC AREE PER L'EMERGENZA DELLA PROTEZIONE CIVILE

VIABILITA'

- M/P PARCHEGGI (DI SCAMBIO; TERMINALI)
- M/S ATTREZZATURE A SERVIZIO DELLA VIABILITA'
(DISTRIBUTORE, MOTEL, BAR)

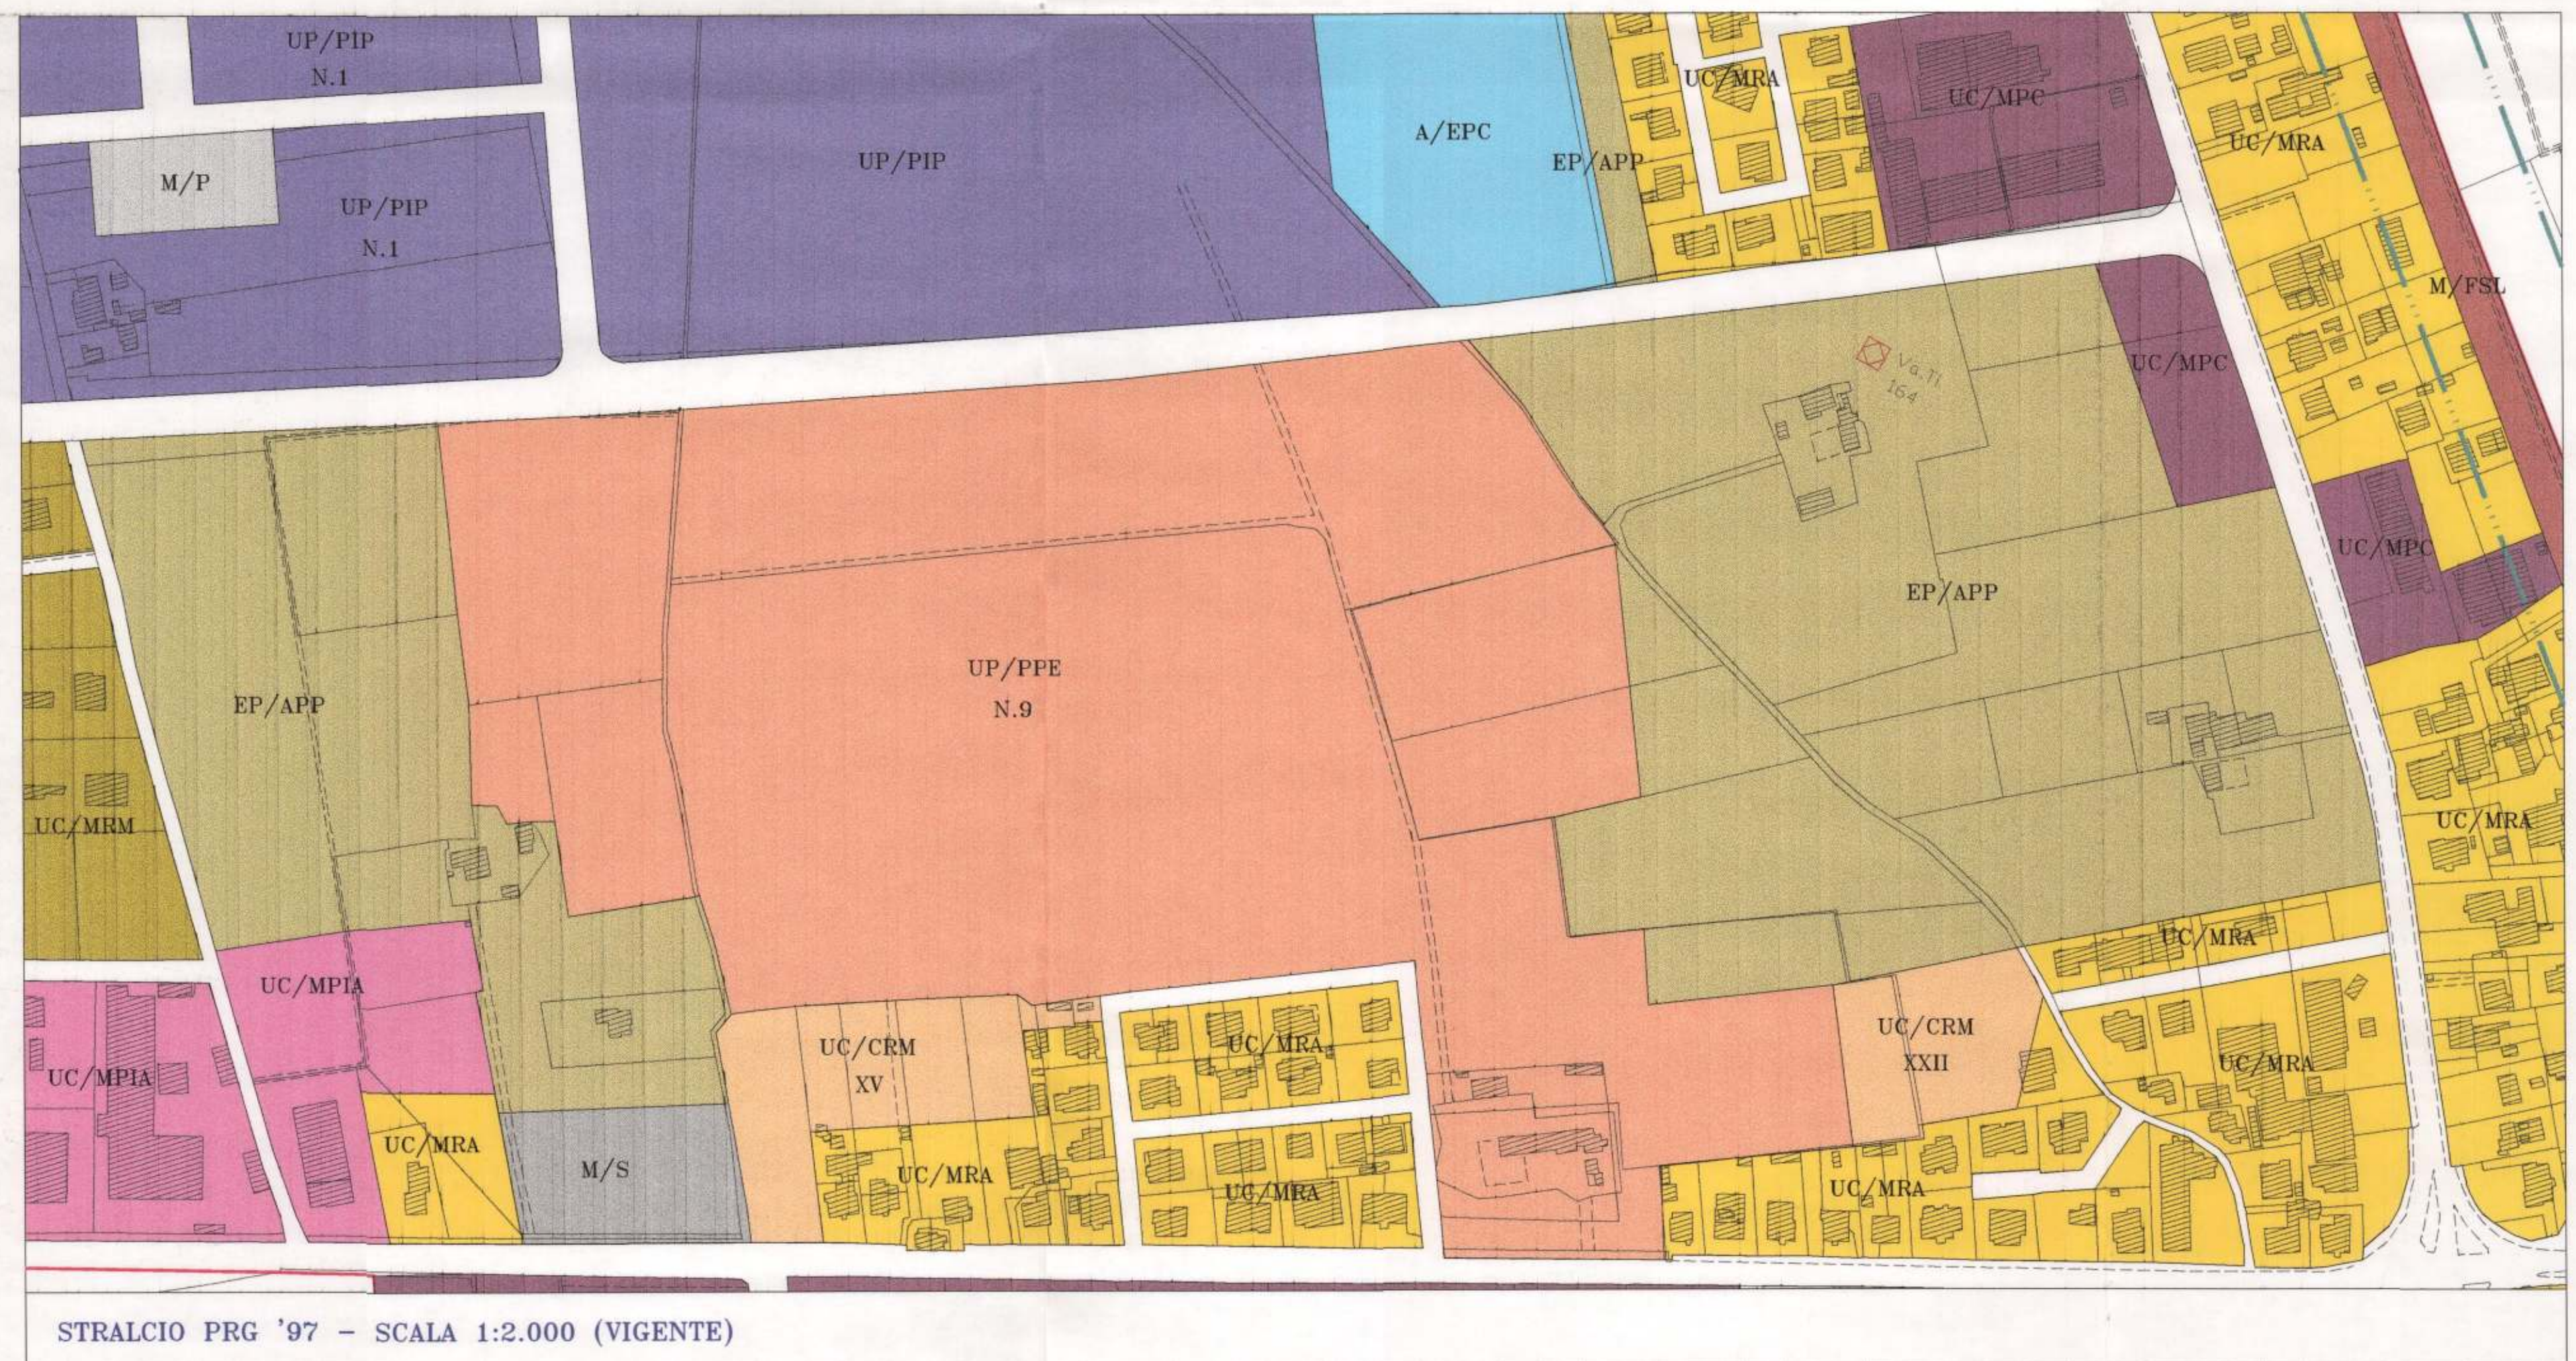

STRALCIO PRG '97 - SCALA 1:2.000 (VIGENTE)