

PIANO ATTUATIVO DI INIZIATIVA PUBBLICA  
CON PREVISIONI PLANIVOLUMETRICHE  
ZONA C7 MADONNA DELLA FIAMENGA



VARIANTE n° 3

TAVOLA  
2/5 INDIVIDUAZIONE LOTTI - ALLINEAMENTI  
VOLUMETRICHE - AREE PUBBLICHE - SEZIONI  
(aggiornata con controdeduzioni alle osservazioni)

LAVORO: Geom. Giuseppe LORENZETTI - Geom. Angelo GONOCCHIA - Geom. Gaetano MEDORINI  
Geom. Andrea BRUCCOLO - P.I. Pier Giorgio METELLI  
DATA: Dicembre 2004  
IL DIRIGENTE DI AREA: Arch. Luciano PIERMARINI  
Scale: 1:1.000  
gg. Febbraio 2006

LEGENDA


--- LIMITE COMPARTO PIANO ATTUATIVO

- VP (PRG) Verde Pubbico PRG
- PP (PRG) Parcheggio Pubbico PRG
- VPR (PRG) Verde Privato PRG
- VP ZONA C7 Verde Pubbico Zona C7
- PP ZONA C7 Parcheggio Pubbico Zona C7
- SAGOME DI MASSIMA EDIFICI
- EDIFICI ESISTENTI
- FILI FISSI
- NUMERAZIONE LOTTI

TABELLA D

| LOTTO N. | H. MAX. | VOLUME COMPLESSIVO | VOLUME RESIDENZIALE | SUC/VOL. COMMERCIALE | SUC/VOL. DIREZIONALE | TIPOLOGIE |
|----------|---------|--------------------|---------------------|----------------------|----------------------|-----------|
| 1 X      | 13,5    | 13.968             | 5.868               | 1.200/4.440          | 1.200/3.660          | A/C       |
| 40 X     | 13,5    | 12.000             | 4.300               | 1.500/5.550          | 2.100/6.450          | B         |
| 41       | 12,5    | 3.500              | 3.500               |                      |                      | D         |
| 42       | 12,5    | 3.500              | 3.500               |                      |                      | D         |
| 43       | 12,5    | 3.500              | 3.500               |                      |                      | D         |
| 44       | 12,5    | 3.500              | 3.500               |                      |                      | D         |
| 45       | 12,5    | 3.500              | 3.500               |                      |                      | D         |
| 46       | 12,5    | 3.500              | 3.500               |                      |                      | D         |
| 47       | 12,5    | 3.500              | 3.500               |                      |                      | D         |
| 48       | 12,5    | 3.500              | 3.500               |                      |                      | D         |
| 49       | 12,5    | 3.500              | 3.500               |                      |                      | D         |
| 50       | 12,5    | 3.500              | 3.500               |                      |                      | D         |
| 51       | 7,5     | 1.100              | 1.100               |                      |                      | G         |
| 52       | 7,5     | 1.100              | 1.100               |                      |                      | G         |
| 53       | 7,5     | 1.100              | 1.100               |                      |                      | G         |
| 54       | 7,5     | 1.100              | 1.100               |                      |                      | G         |
| 55       | 10,5    | 2.780              | 2.780               |                      |                      | G         |
| 56       | 10,5    | 2.780              | 2.780               |                      |                      | G         |
| 57       | 10,5    | 2.780              | 2.780               |                      |                      | G         |
| 58       | 7,5     | 1.008              | 1.008               |                      |                      | G         |
| TOTALE   |         | 114.838            | 94.738              | 2.700/9.990          | 3.300/10.110         |           |

X Si vedano in proposito anche gli articoli 6 e 13 delle NTA

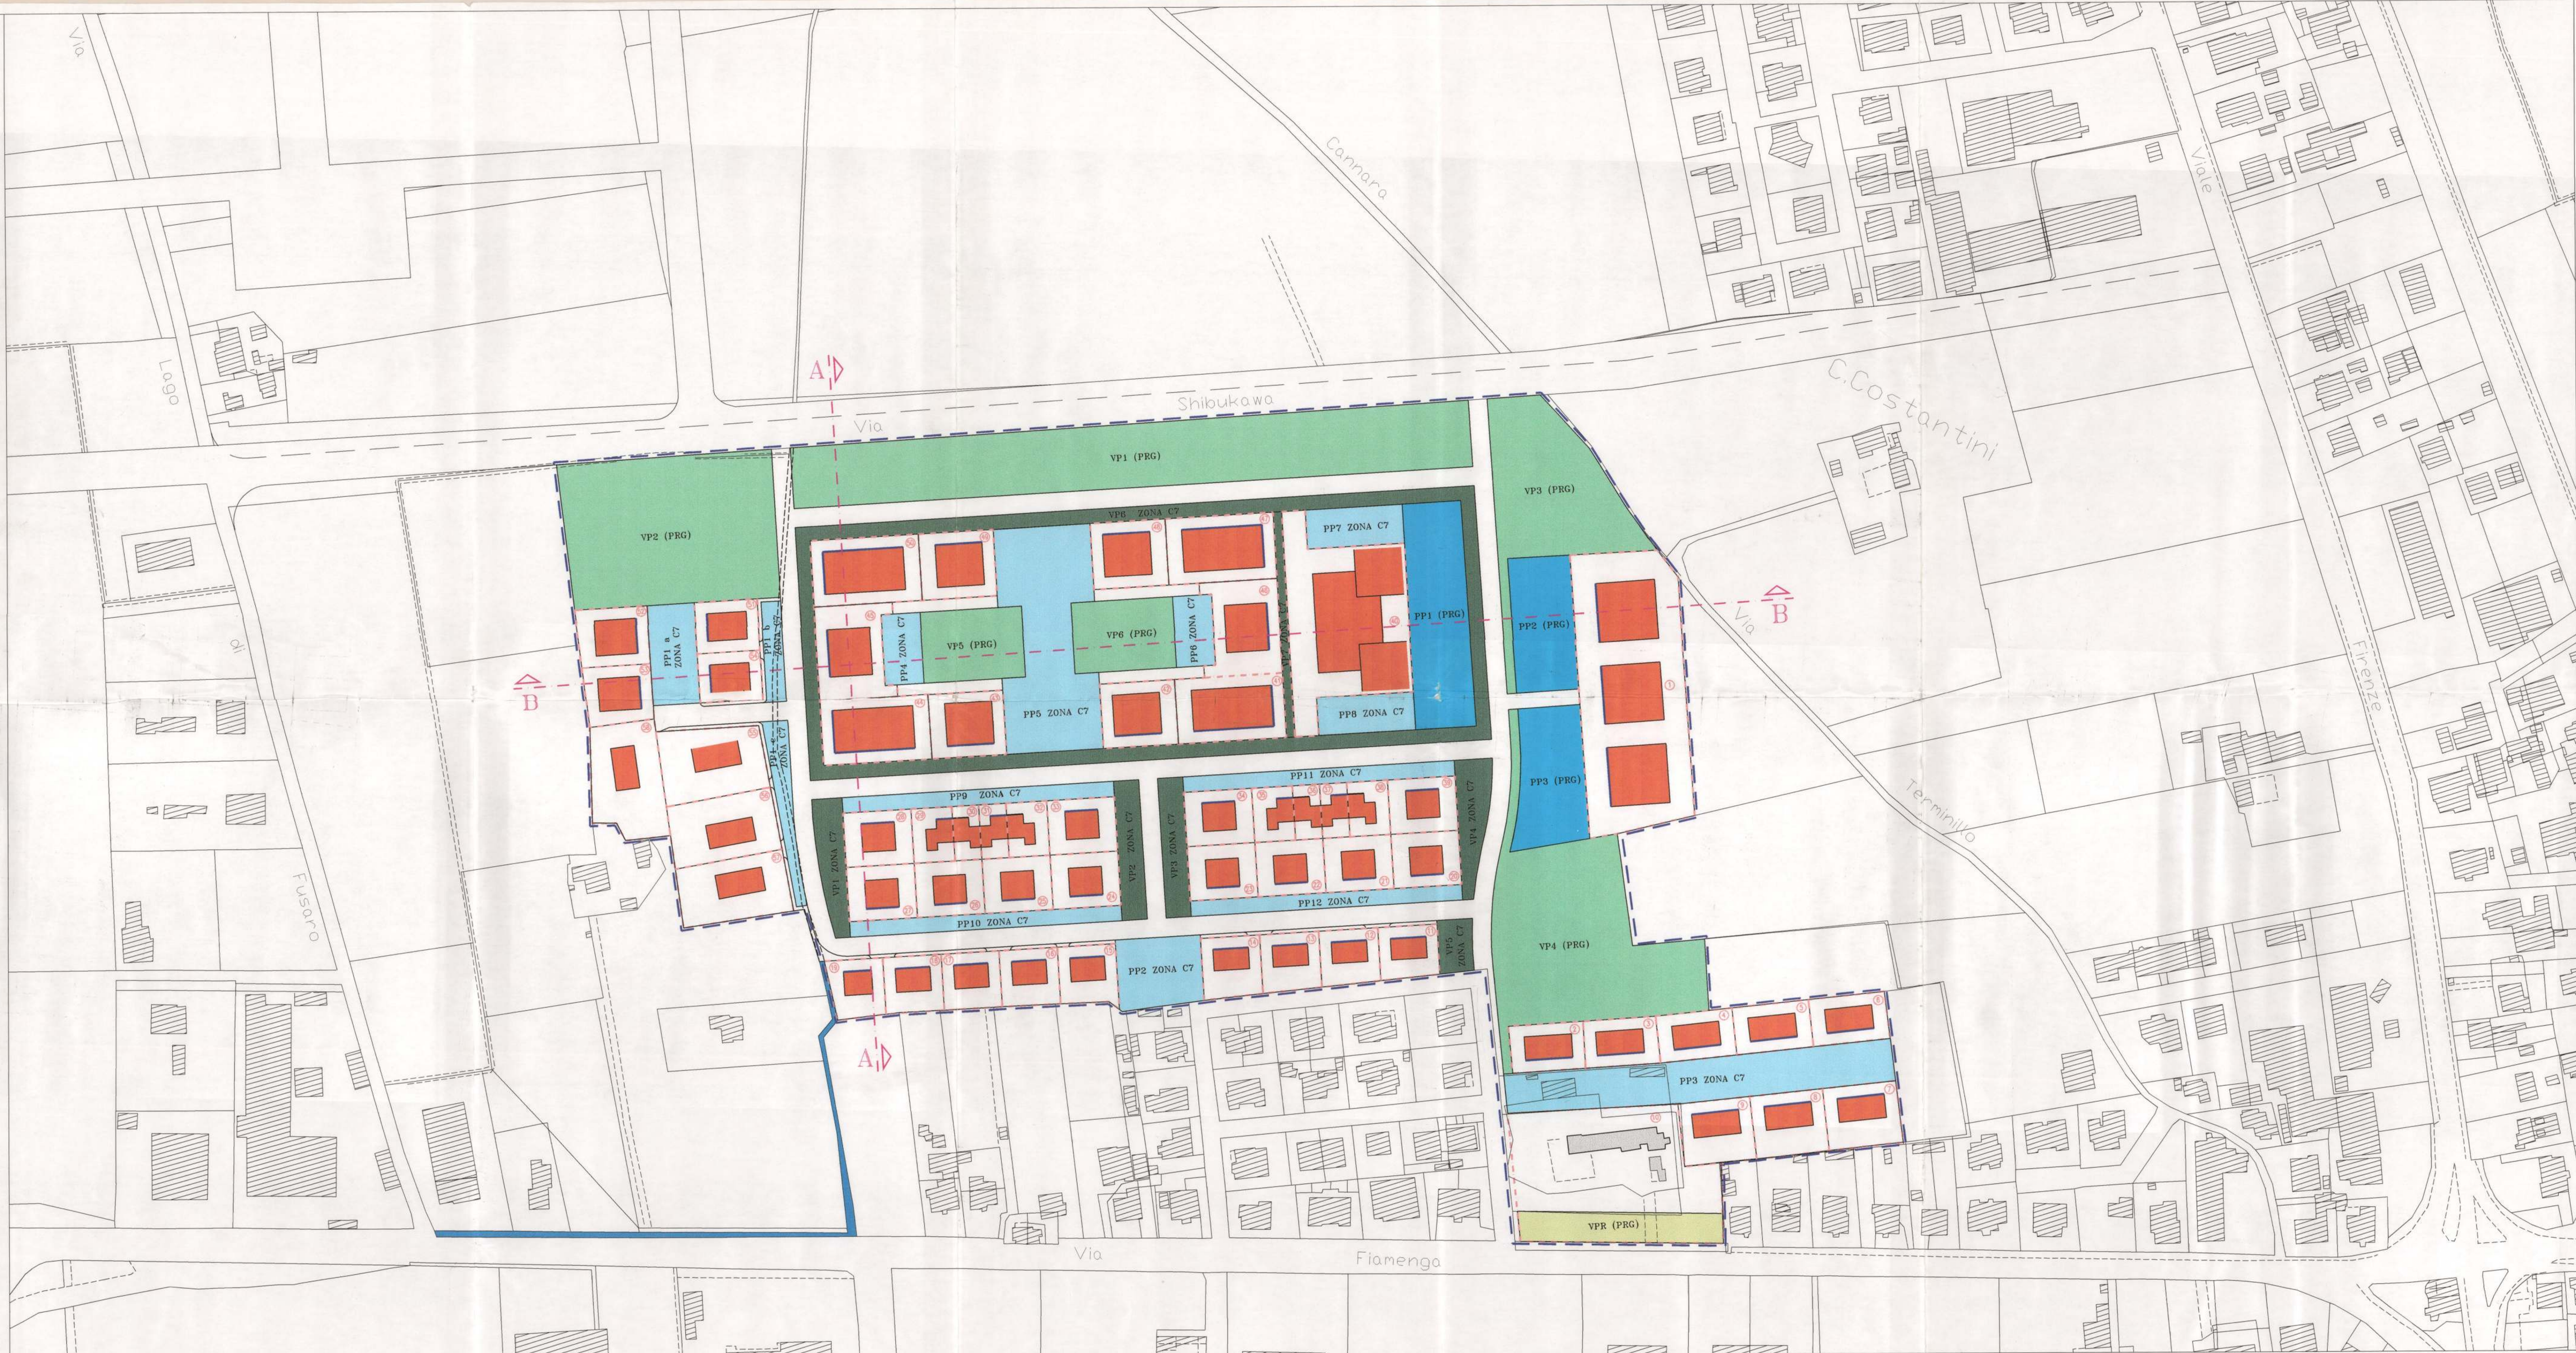

PREVISIONE PLANIVOLUMETRICA

