

COMUNE DI FOLIGNO

VARIANTE N.2 AL PIANO PARTICOLAREGGIATO ESECUTIVO
IN ZONA C1/D-CAD IN LOCALITÀ S. ERACIO DI FOLIGNO
PER CAMBIO DI CLASSIFICAZIONE DELLA VIABILITÀ
ADIACENTE

VARIANTE N.2

Commissione
Azienda Agricola San Giuseppe S.p.a.
Via delle Industrie, 29 - Loc. Portoni, S. Eraclio
08037 Foligno (PG)

Progettista
Canio Petrara Ingegnere

Collaboratore: GEOM. SANDRA TOMASSINI

PROPOSTA DI VARIANTE n.2

Elaborato	TAVOLA
ASSETTO DI PROGETTO E VERIFICA STANDARD	C
File H:Lavoro Sandri/PPE zona C1-D-CAD/VARIANTE 2	Data Aprile 2013
Rev.	Scala 1:500

STUDIO DI INGEGNERIA PETRARÀ
PROGETTAZIONE STRUTTURALE PER EDIFICI CIVILI E INDUSTRIALI
via Venerdì 18 - foligno - perugia - email: ingcanio@libero.it - cell: 331.95.19.570

- Legenda -


- [Image] Verde pubblico zona "C1"
- [Image] Parcheggi pubblici zona "C1"
- [Image] Viabilità interna privata comparto "C1"
- [Image] Parcheggi pubblici zona "D - CAD"
- [Image] Verde pubblico zona "D - CAD"
- [Image] Verde di mitigazione ambientale
- [Image] Viabilità pubblica
- [Image] Parcheggi pubblici esterni
- [Image] Comparto zona "D - CAD"

VERIFICA STANDARD ZONA "C1"

STANDARD URBANISTICI DA P.P.E.:
SUPERFICIE VERDE PUBBLICO OCCORRENTE Mq. 488,00
SUPERFICIE PARCHEGGI PUBBLICI OCCORRENTI Mq. 488,00

VERDE PUBBLICO REPERTO:
Verde Pubblico - 1 - zona C1 (N.C.T. foglio 256 partilla 617) mq. 203,00
Verde Pubblico - 2 - zona C1 (N.C.T. foglio 256 partilla 613) mq. 209,00
Verde Pubblico - 3 - zona C1 (N.C.T. foglio 256 partilla 605) mq. 295,00
TOTALE mq. 707,00 > mq. 488,00 occorrenti da P.P.E.

PARCHEGGI PUBBLICI REPERTI:
Parcheggio - 1 - (N.C.T. foglio 256 partilla 616) mq. 178,00
Parcheggio - 2 - (N.C.T. foglio 256 partilla 612) mq. 115,00
Parcheggio - 3 - (N.C.T. foglio 256 partilla 604) mq. 222,00
TOTALE mq. 515,00 > mq. 488,00 occorrenti da P.P.E.

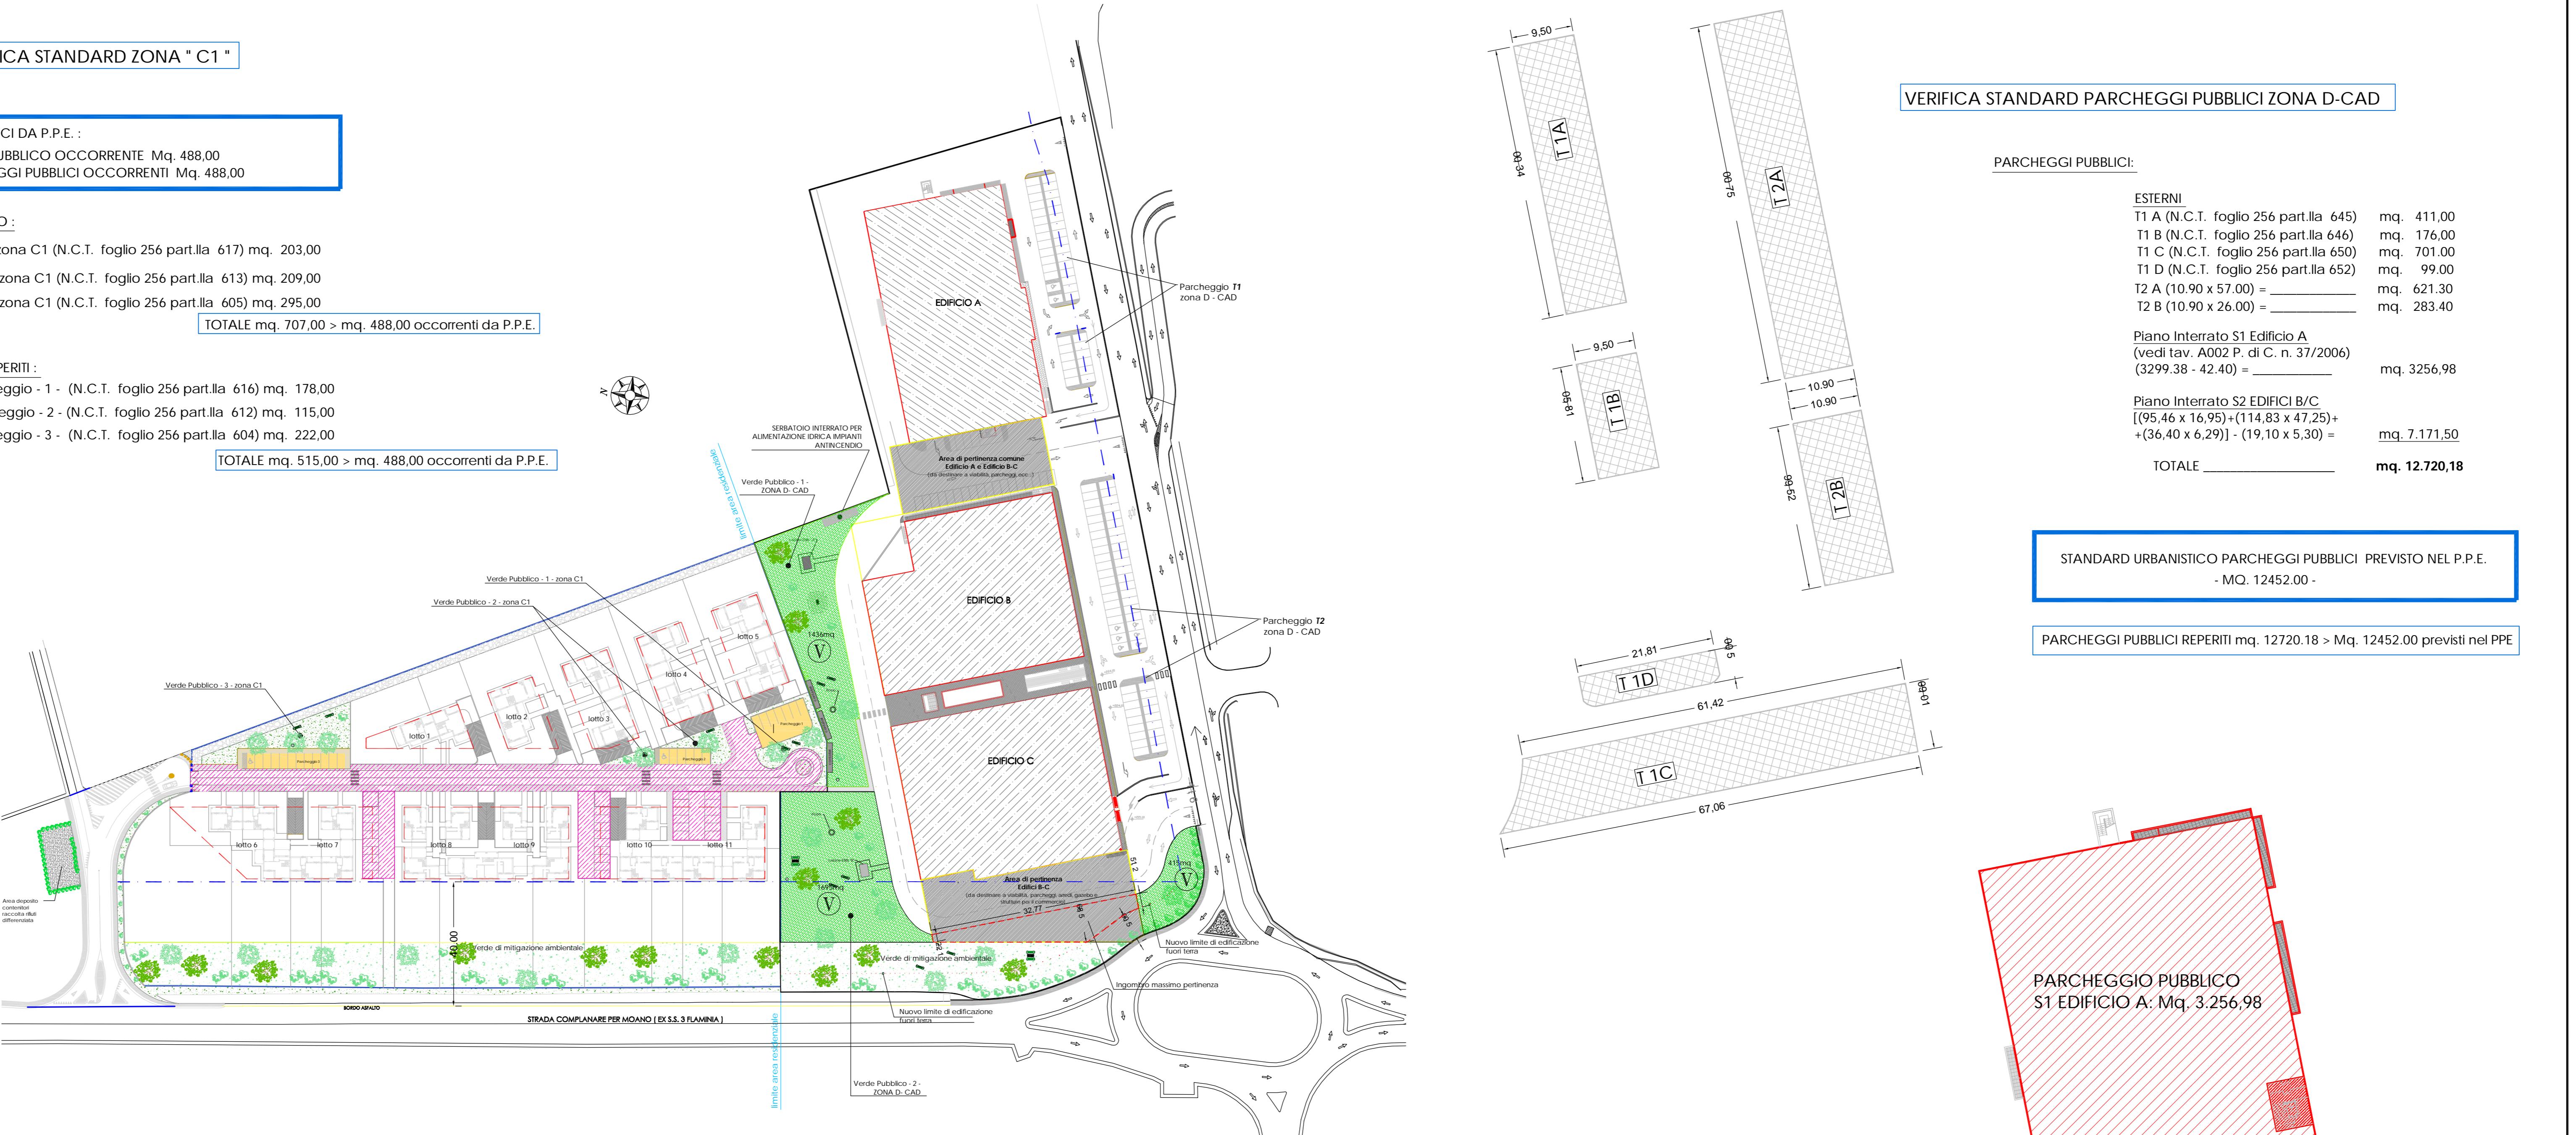

VERIFICA STANDARD PARCHEGGI PUBBLICI ZONA D-CAD

PARCHEGGI PUBBLICI:

ESTERNI
T1 A (N.C.T. foglio 256 partilla 645) mq. 411,00
T1 B (N.C.T. foglio 256 partilla 646) mq. 176,00
T1 C (N.C.T. foglio 256 partilla 650) mq. 701,00
T1 D (N.C.T. foglio 256 partilla 652) mq. 99,00
T2 A (10,90 x 57,00) = mq. 621,30
T2 B (10,90 x 26,00) = mq. 283,40

Piano Interrato S1 Edificio A
(vedi tav. A002 P. d. C. n. 37/2006)
(3299,38 - 42,40) = mq. 3256,98

Piano Interrato S2 EDIFICI B/C
[(95,46 x 16,95) + (114,83 x 47,25) +
+(36,40 x 6,29)] - (19,10 x 5,30) =
mq. 7.171,50

TOTALE _____

mq. 12.720,18

STANDARD URBANISTICO PARCHEGGI PUBBLICI PREVISTO NEL P.P.E.
- MQ. 12452,00

PARCHEGGI PUBBLICI REPERTI mq. 12720,18 > Mq. 12452,00 previsti nel PPE

STANDARD URBANISTICO VERDE PUBBLICO PREVISTO NEL P.P.E.
- mq 3.365,00 -

VERDE PUBBLICO REPERTO = $V_{P1} + V_{P2}, V_{P3} = 1436 + 1695 + 410 = 3.541 \text{ mq}$

VERIFICA SUC ZONA D-CAD
LOTTO A LOTTO BC
SUC MAX CONSENTITA = 3300,00mq + 7057,00mq = 10357,00mq ·
SUC REALIZZATA = 3299,00mq + 6929,00mq = 10228,00mq ·
SUC DISPONIBILE 129,00 mq

VERIFICA STANDARD PARCHEGGI PUBBLICI PER LA SUC DISPONIBILE

LOTTO A - LOTTO BC
PARCHEGGI PUBBLICI REPERTI
mq. 12720,18 > mq. 12452,00 previsti nel PPE
per un totale di 268,18mq di parcheggio repertori in eccedenza
SUC commerciale disponibile = 129,00mq
Parcheggi pubblici occorrenti 129,00x1,2=154,80mq
154,80mq occorrenti < 268,18mq repertori in eccedenza

VERIFICA STANDARD VERDE PUBBLICO
TOTALE VERDE PUBBLICO REPERTO mq 3.541 > mq 3.365 previsti nel PPE

