

SUPERFICIE DI PROPRIETA'



A - (19+404,5):2 x 42,5	= 17.433 mq.
B - 12 x 75:2	= 45 "
C - 67 x 15,5:2	= 519 "
D - (67+104):2 x 11,5	= 983 "
E - (332,5+371):2 x 50	= 19.088 "
F - 22,5 x 4,5:2	= 51 "
G - (19+3):2 x 4,5	= 10 "
H - (371+354):2 x 15,5	= 5.613 "
I - 64 x 30:2	= 960 "
L - (280+263,5):2 x 30	= 8.303 "
M - 34 x 14,5:2	= 247 "
N - 128 x 22,5:2	= 2.720 "
O - (48+42):2 x 12	= 507 "
P - (12+33,5):2 x 54	= 2.039 "
Q - (33,5+26,5):2 x 13,5	= 405 "
R - (26,5+19):2 x 3	= 68 "
S - 13 x 13:2	= 181 "
TOTALE	= 59.244 mq.

SUPERFICIE DI INTERVENTO

DARI ALLA SUPERFICIE DI PROPRIETA' MENO LA SUPERFICIE DELLA NUOVA STRADA DI P.R.G. (RETINATA NELLO SCHEMA)-


AREA DI PROPRIETA'	59.244 mq.
1 - 10 x 4:2	= 20 "
2 - 10 x 4,5	= 4.150 "
3 - 10 x 4:2	= 40 "
4 - 38 x 24	= 912 "
5 - 16 x 6,50:2	= 52 "
6 - 6,50 x (4+18):2	= 84 "
7 - 16 x 7,50:2	= 45 "
TOTALE	= 53.961 mq.

SCHEMA DI CALCOLO DELLE SUPERFICI DI PROPRIETA' E DI INTERVENTO 1:1000

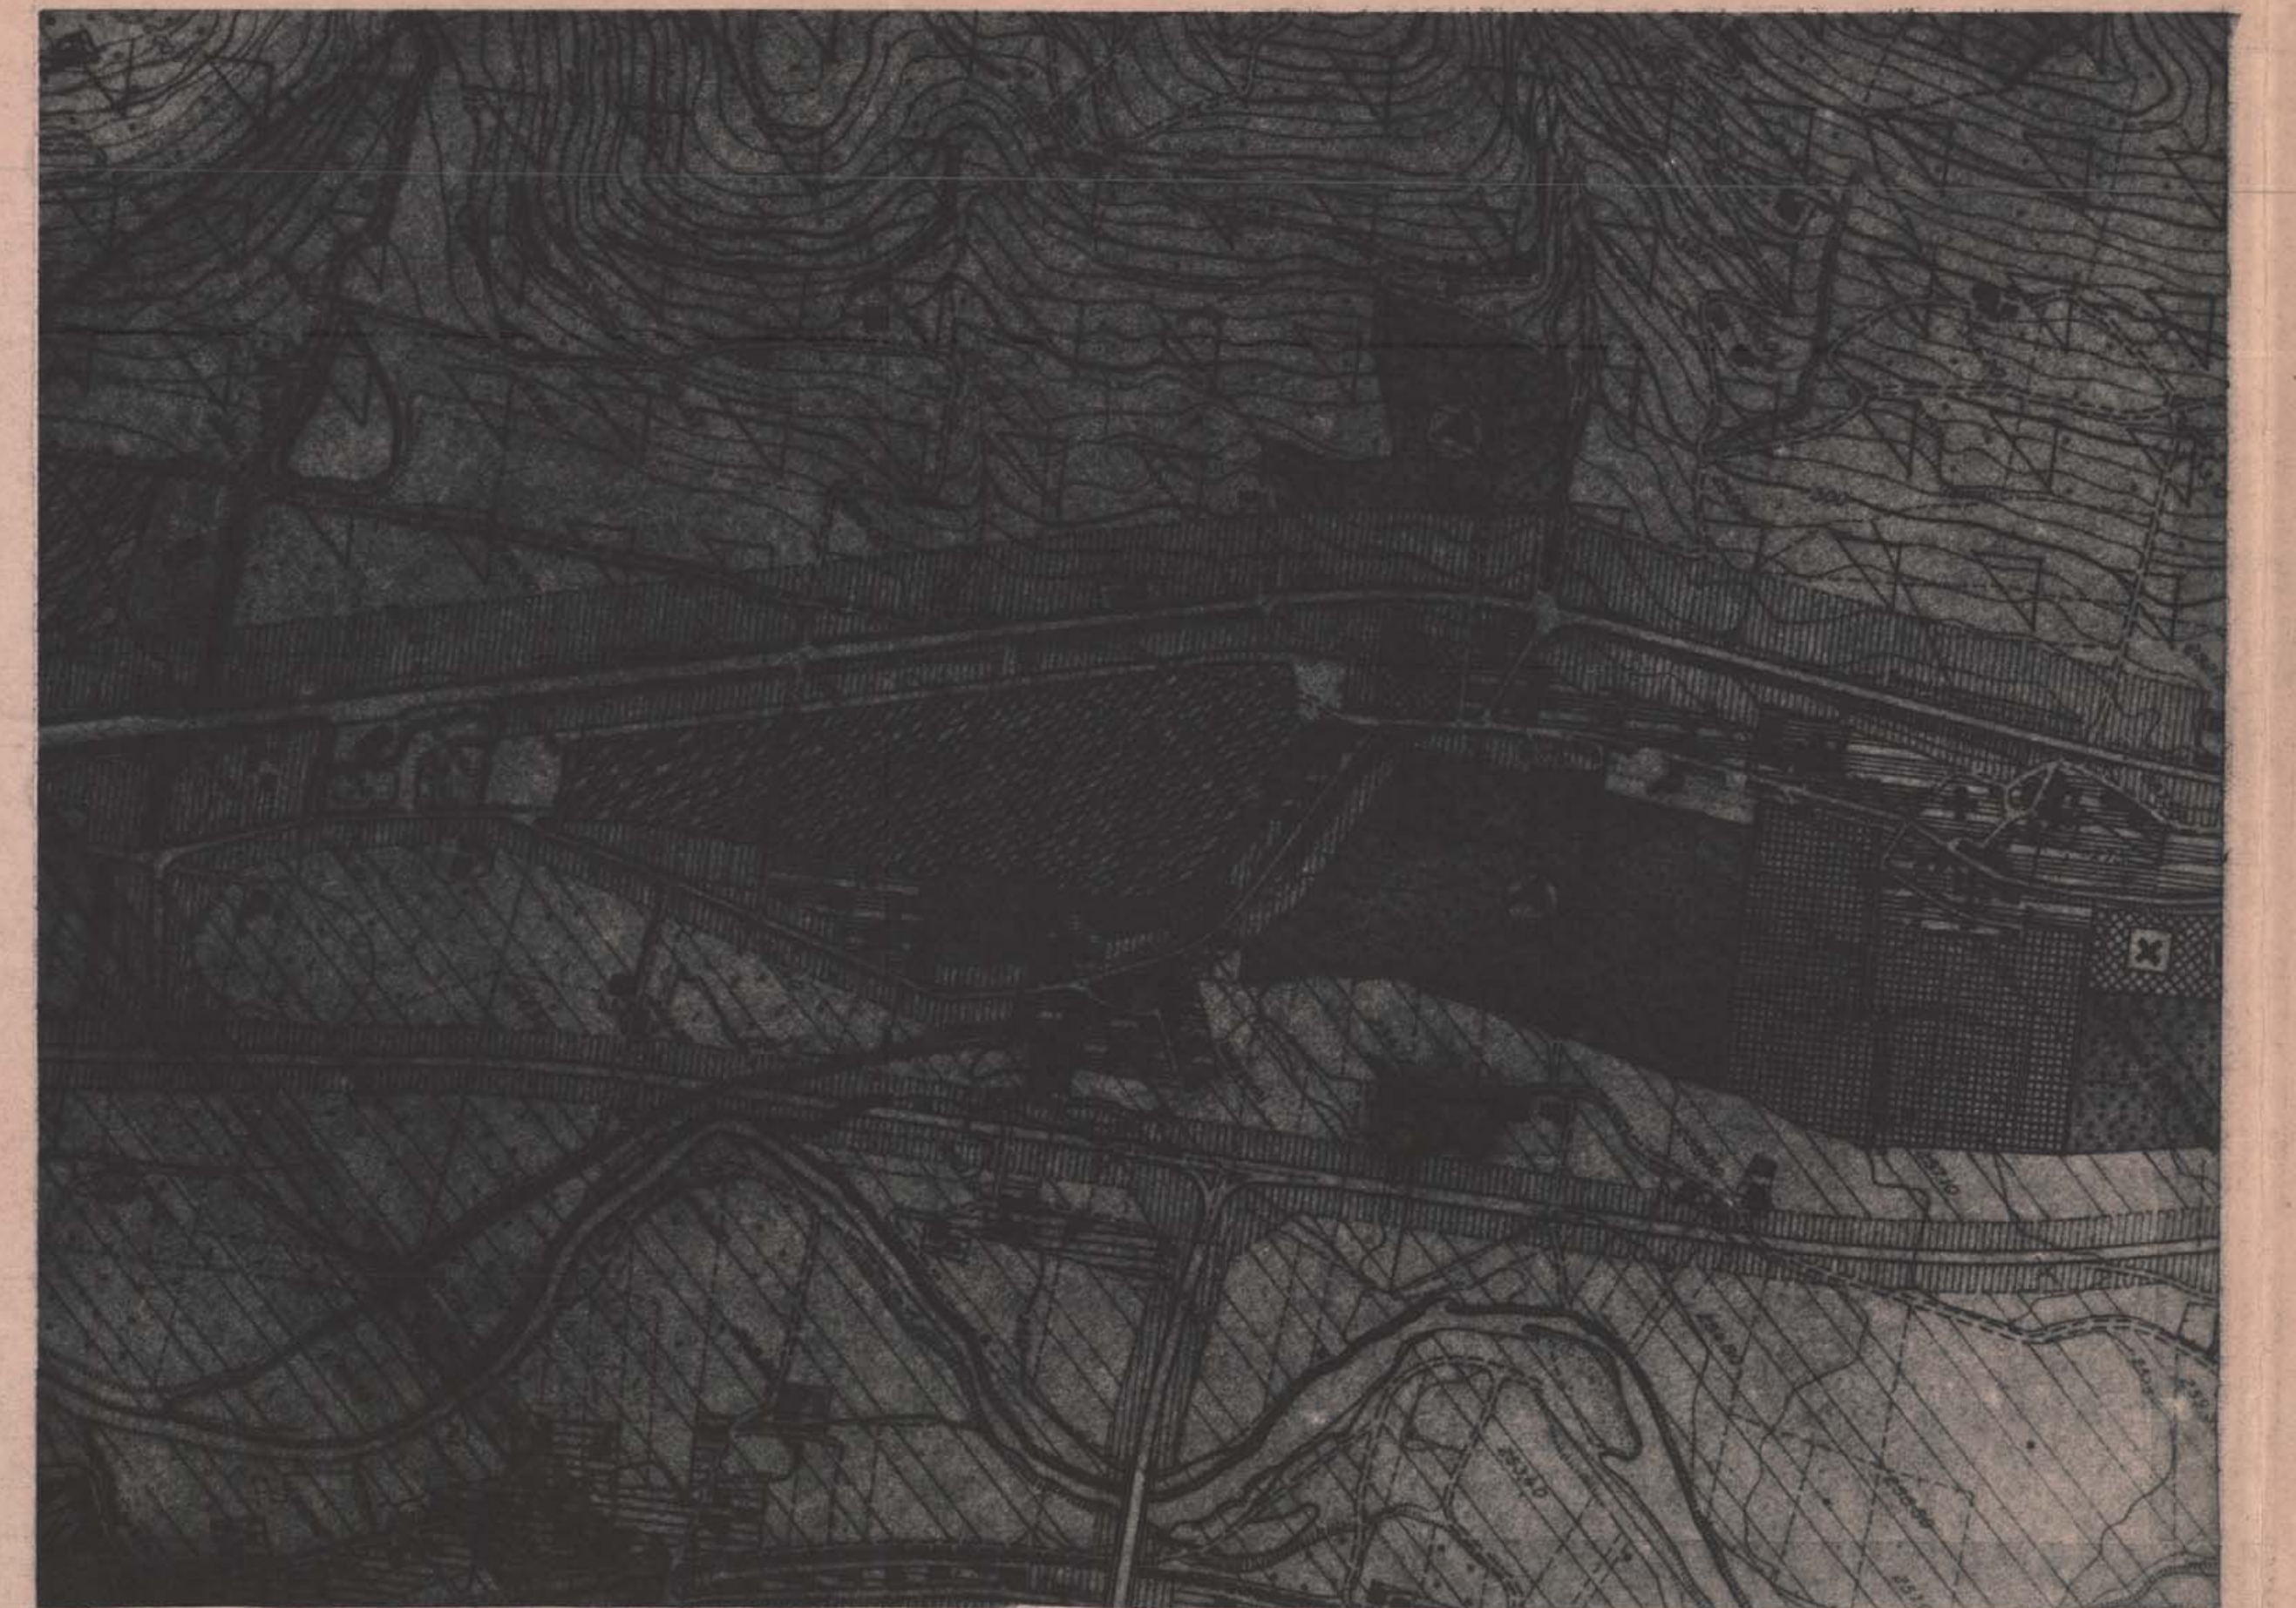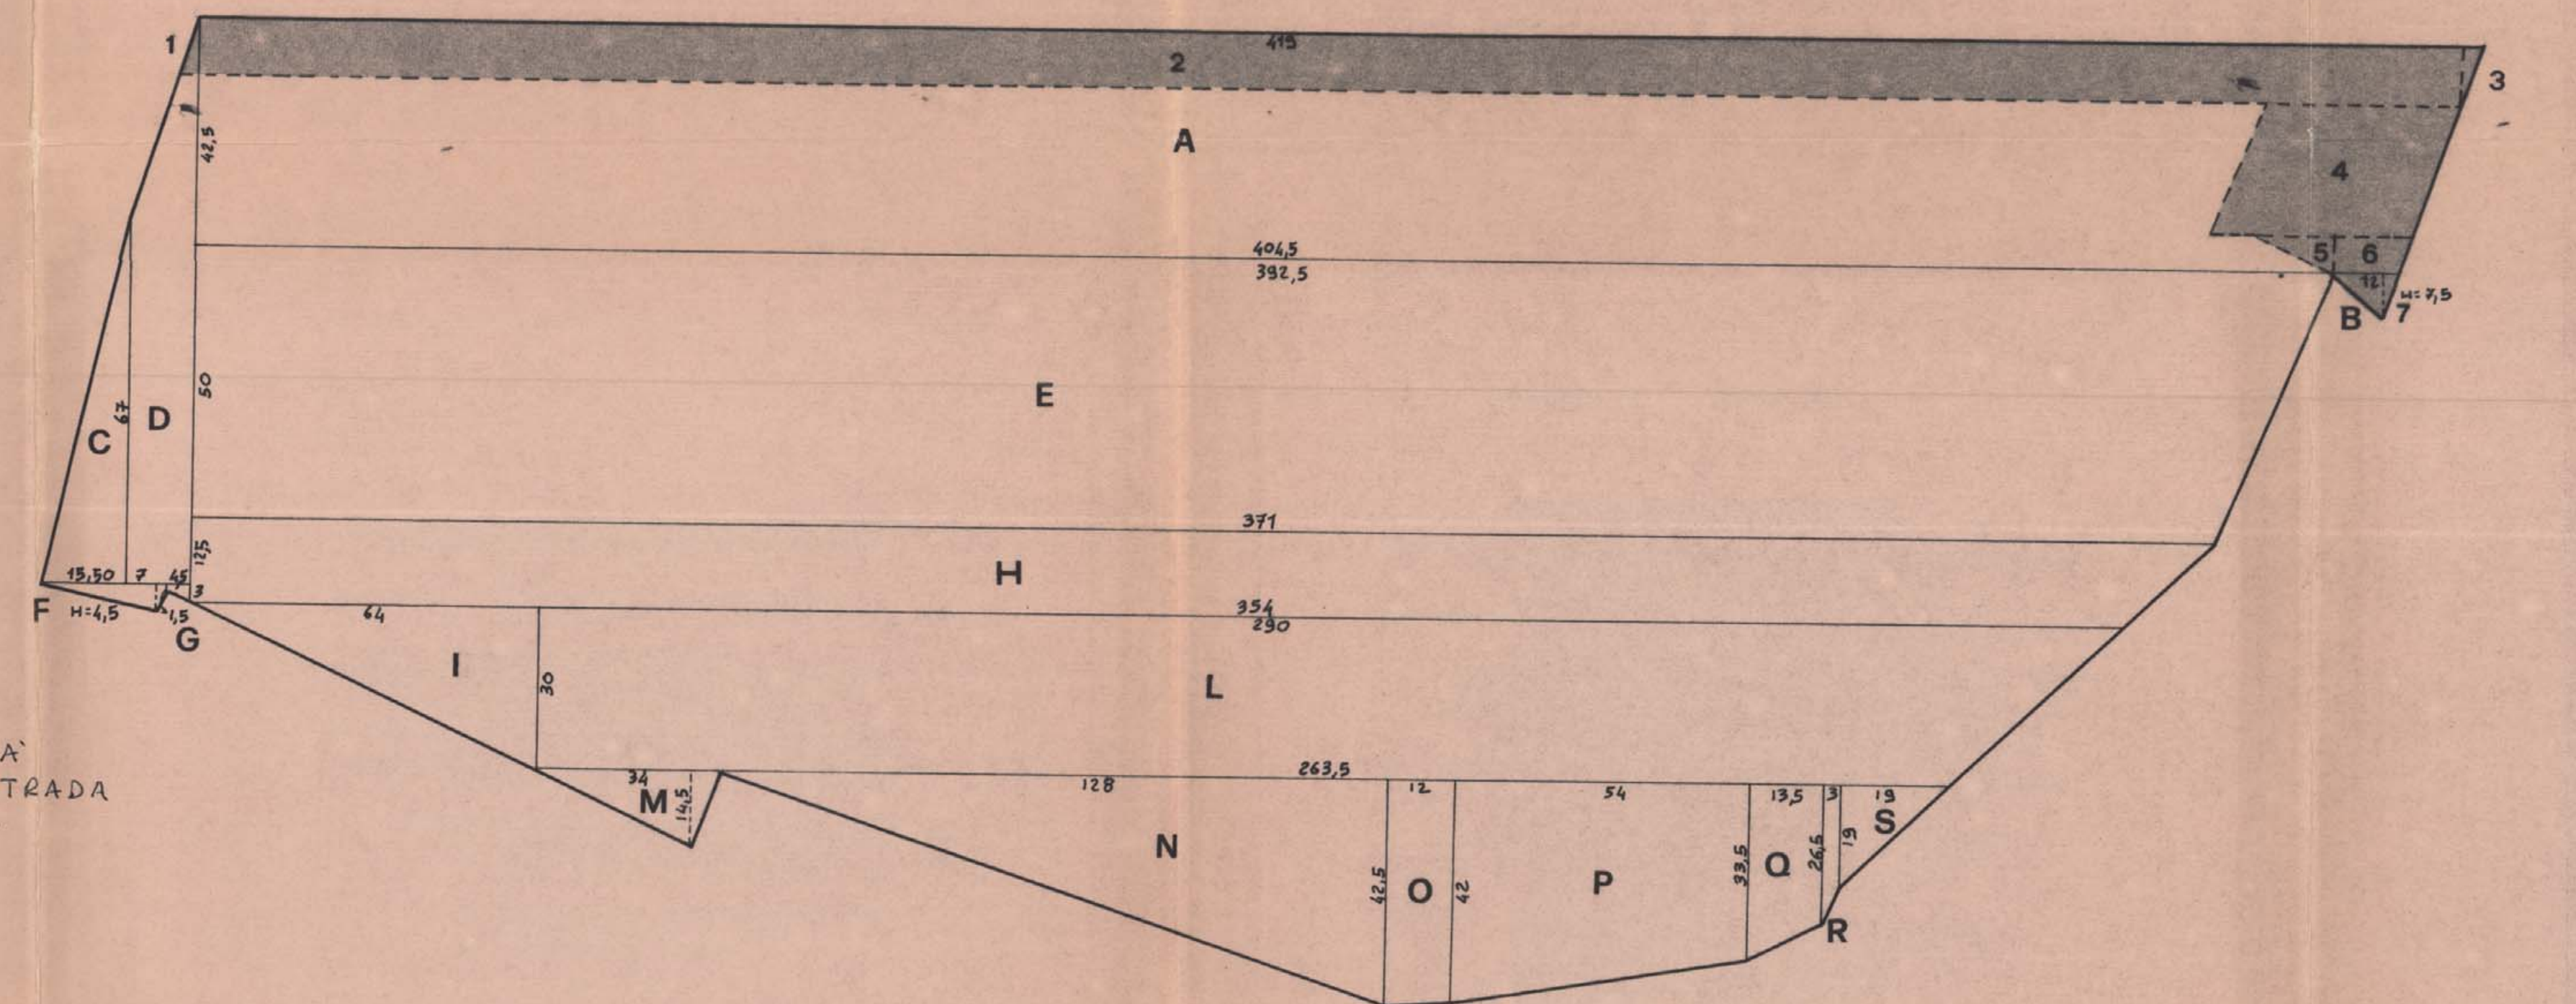


STRACCIO DI P.R.G. 1:5000

PROPRIETA'	Foglio	Part.
BOSI OLIVO e MANNI ANGELINA	105	341/r
CAVADENTI AMELIA e AMERINA	105	202/r
CAVADENTI GIORGIO e OTTORINO	105	201/r
CIPOLLONI ALBERTO	113	203/r
FRANCESCHINI PIETRO	113	204/r
RABALSA DANTE	113	206
STRADA VICINALE	105	-

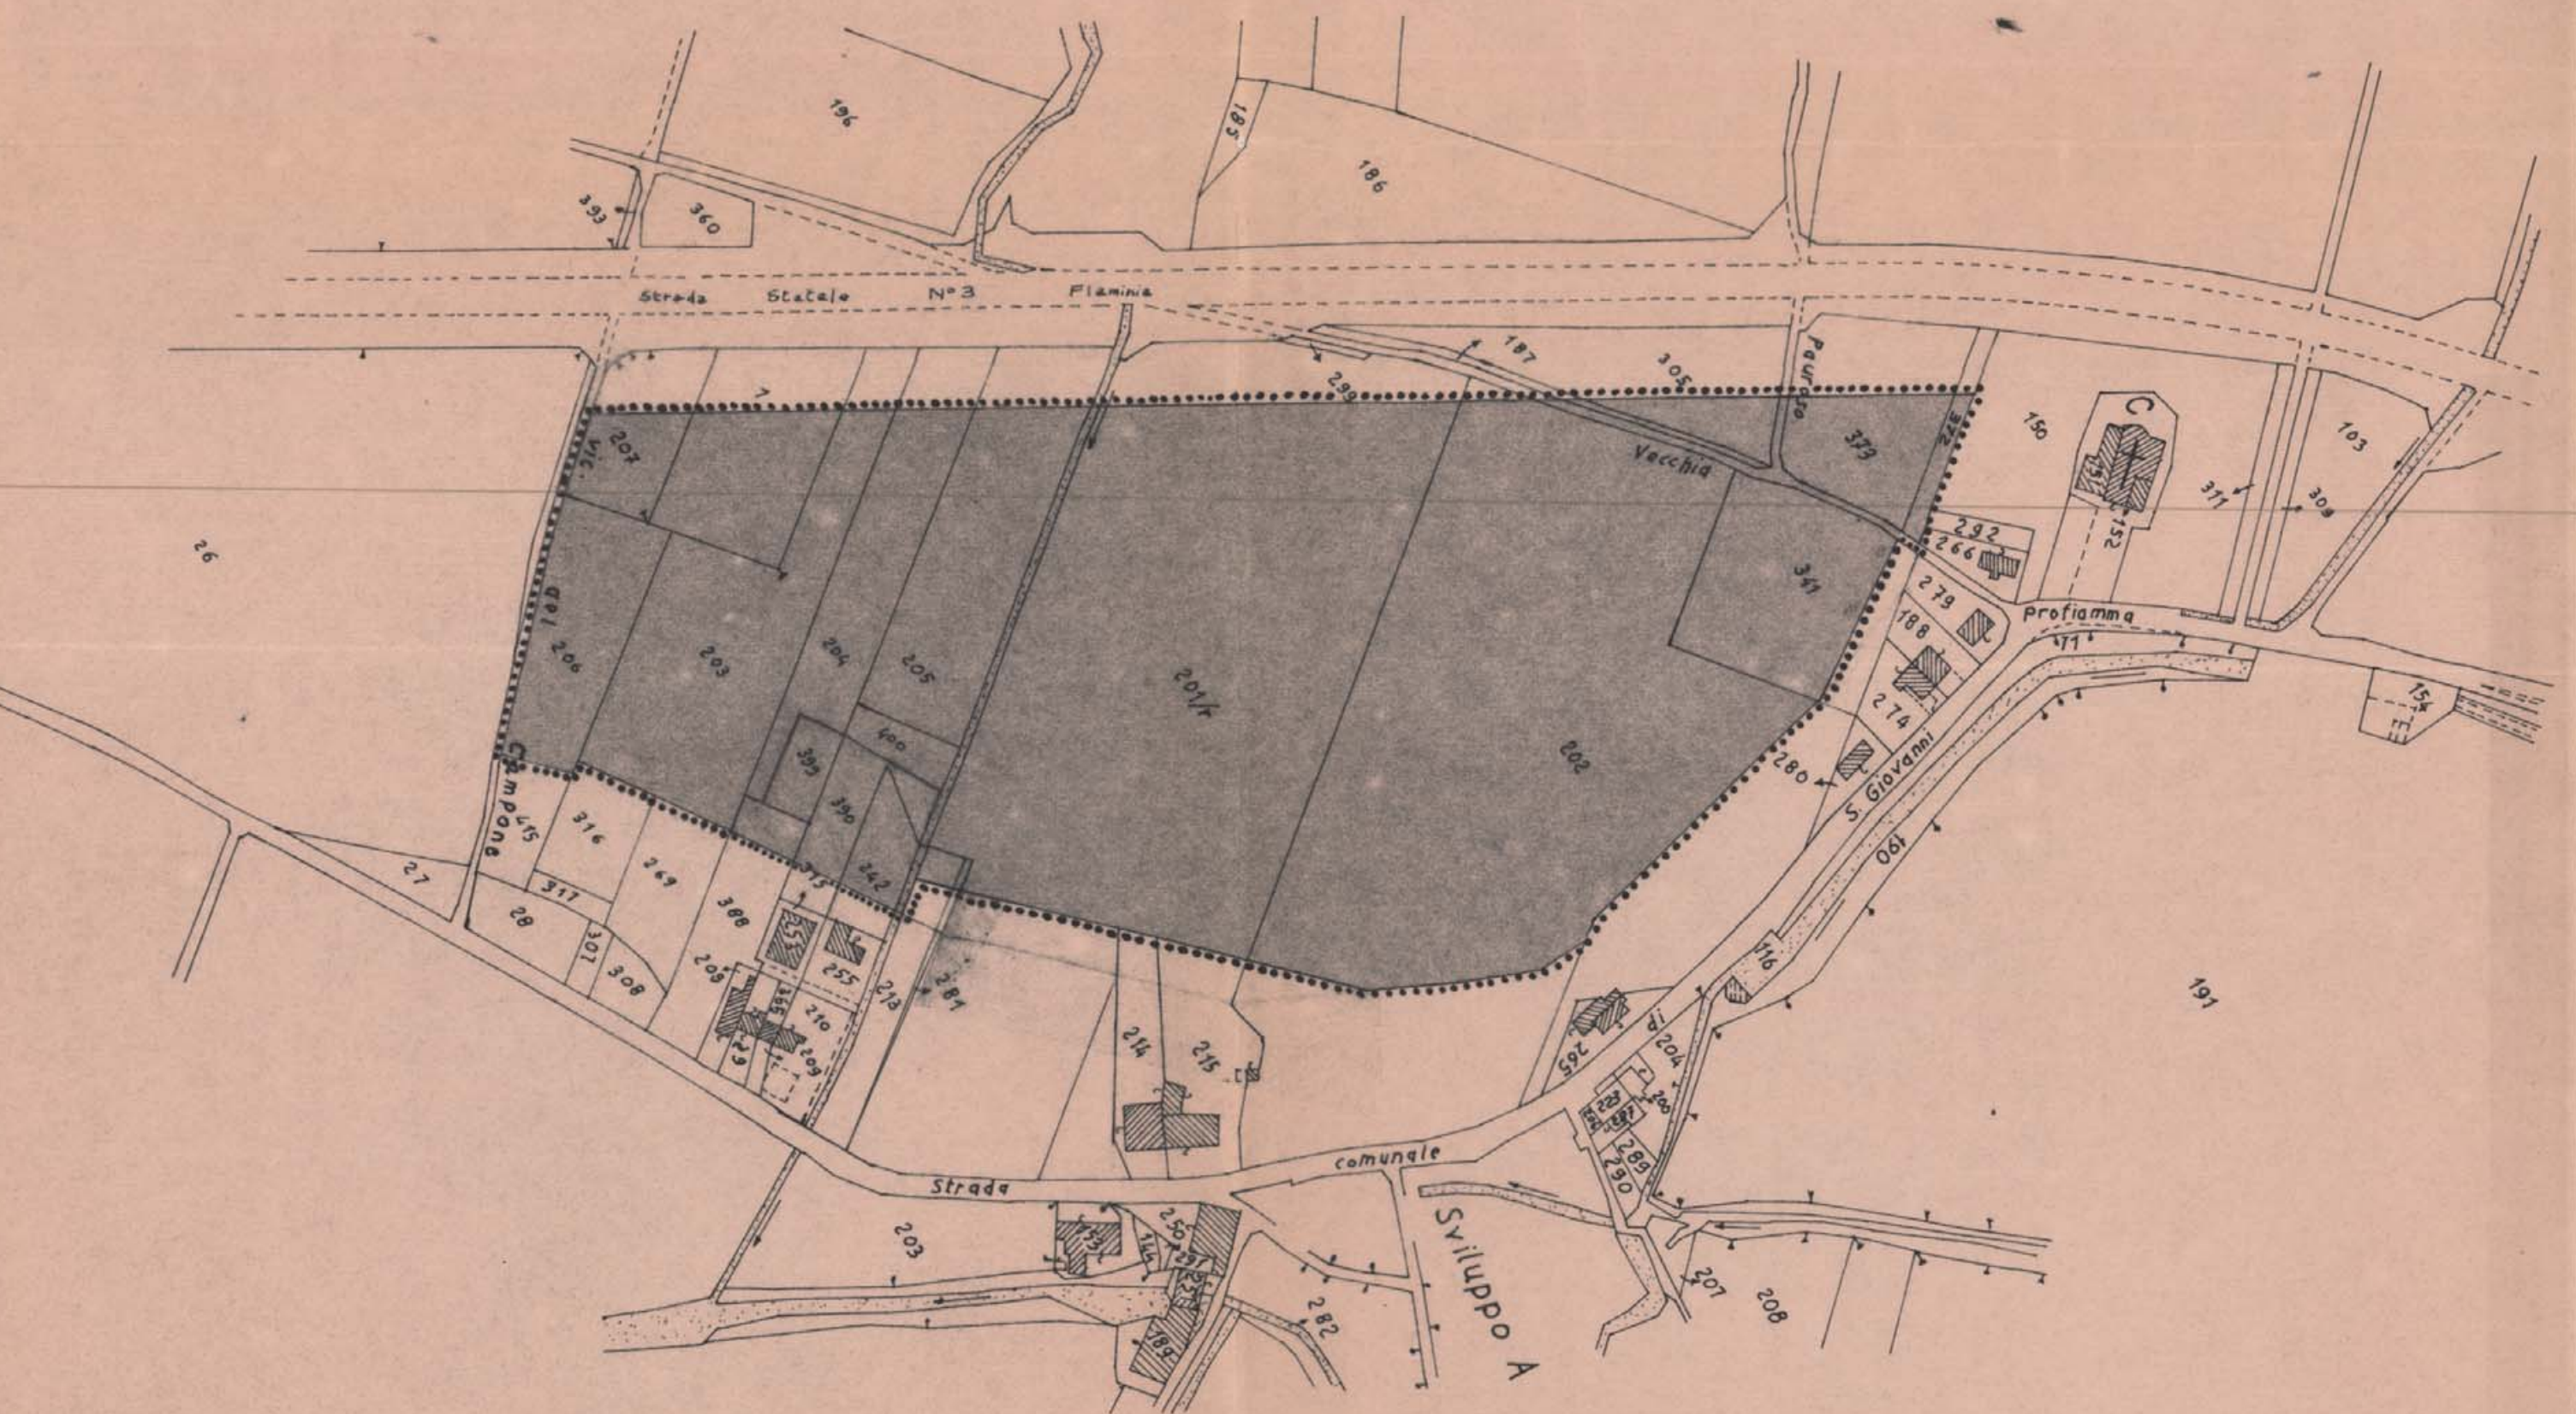

PLANIMETRIA CATASTALE 1:2.000

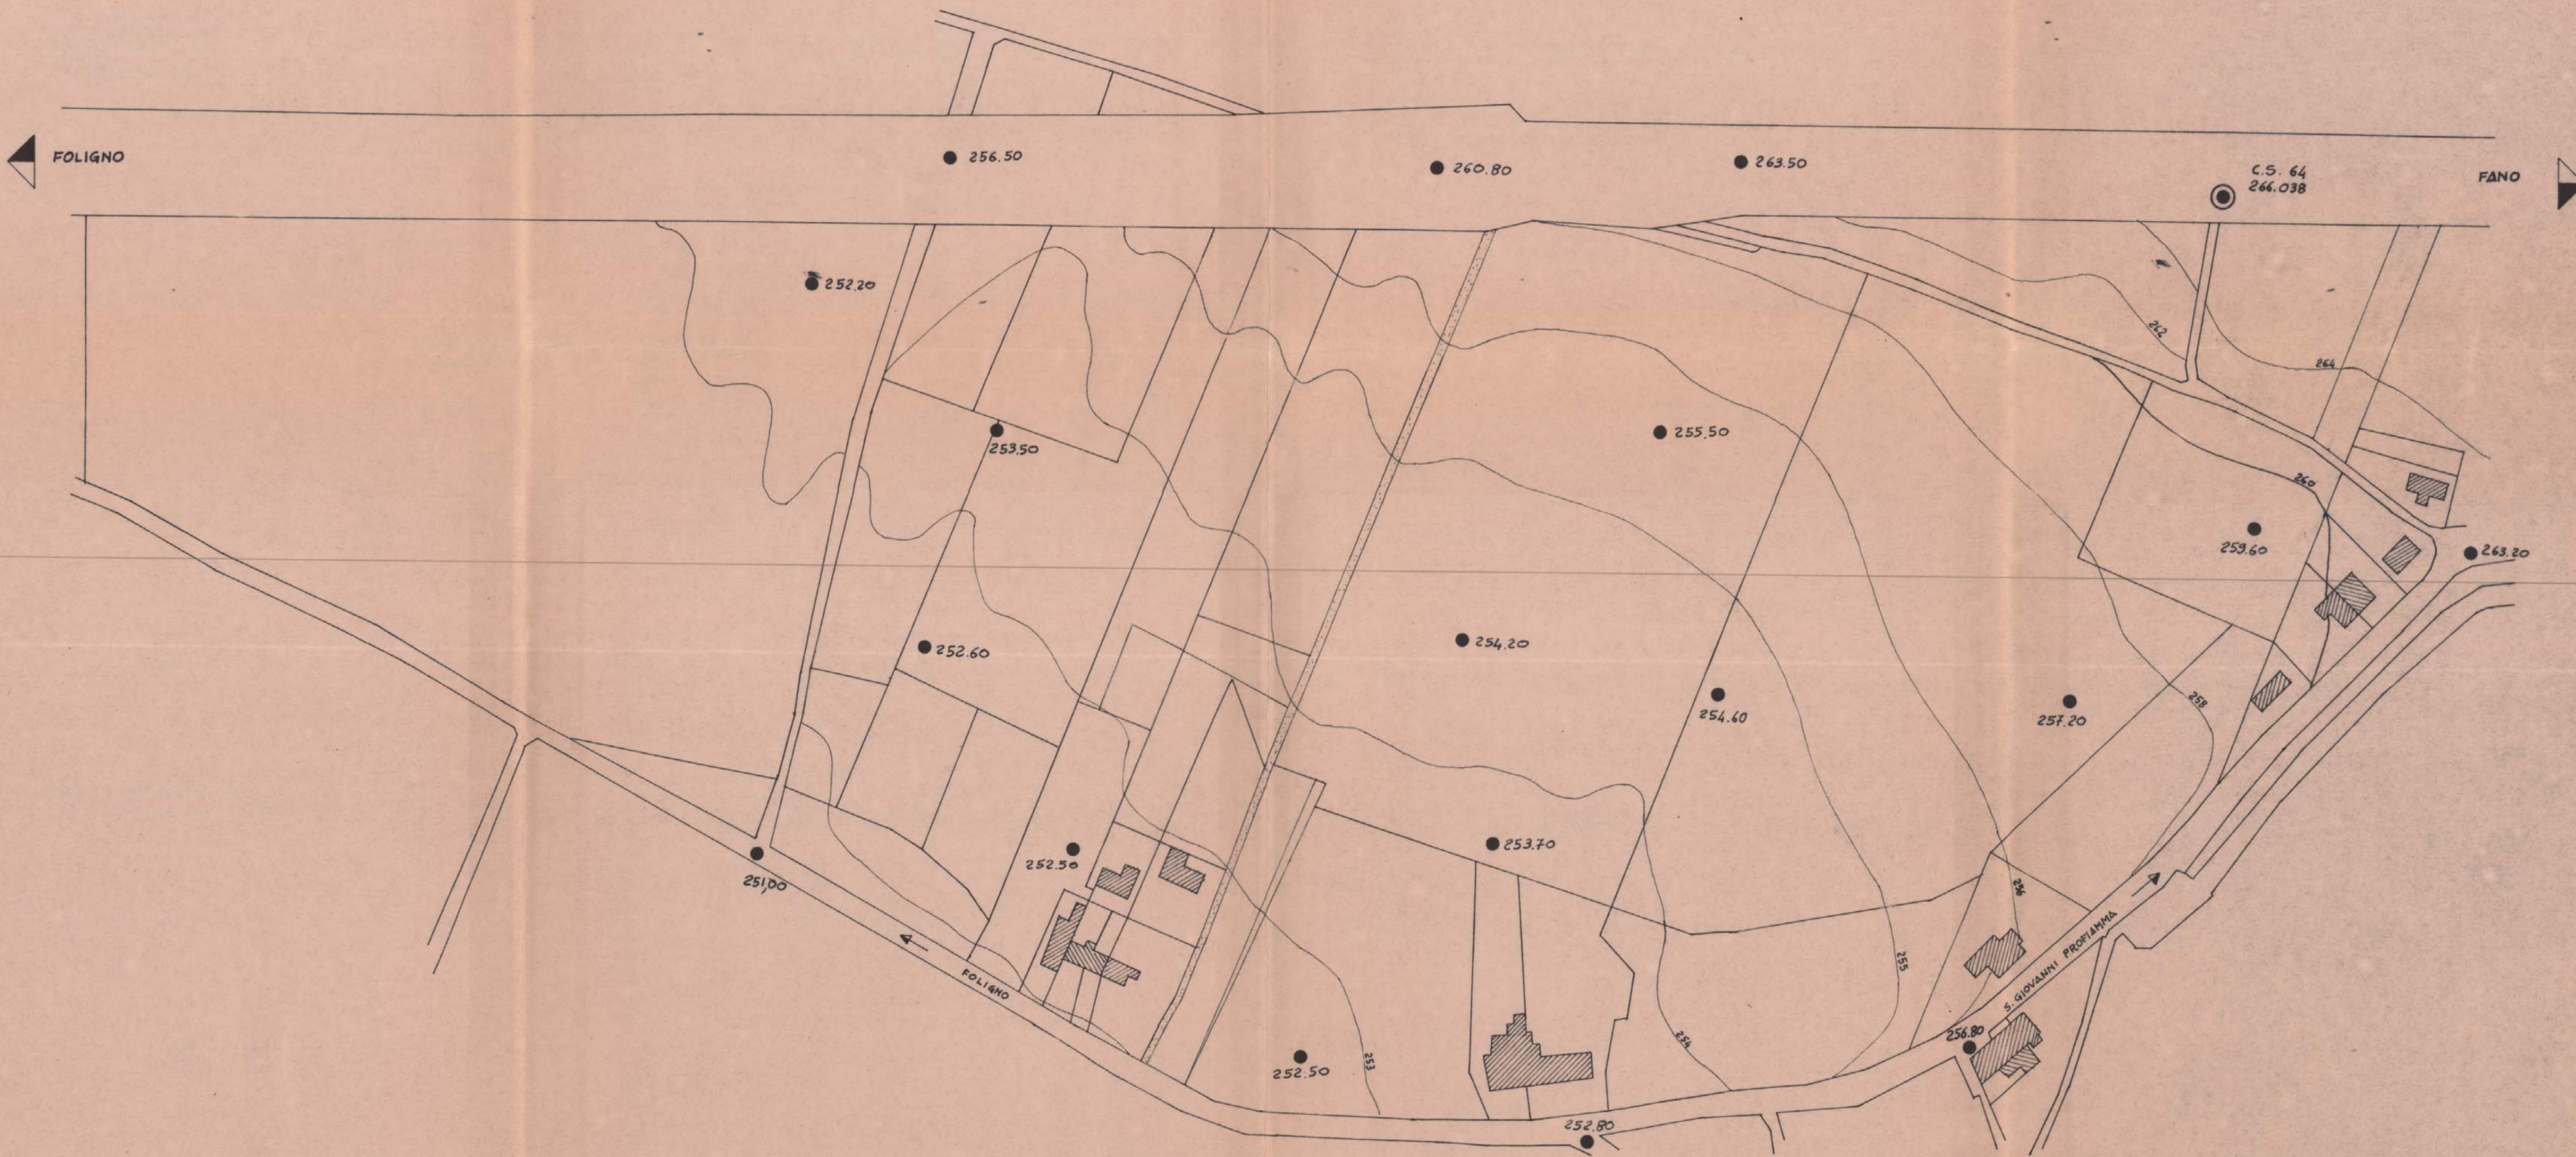

PIANO QUOTATO 1:1.000

COMUNE DI FOLIGNO
Adottato con deliberazione
del Consiglio Comunale
dal 19 SET. 1978 n. 498

Dott. Ing. GIUSEPPE COLOMBATTI - FOLIGNO		
DIS. N°	1	COMUNE DI FOLIGNO PIANO DI LOTTIZZAZIONE DI UN'AREA PER COMMERCIO ALL'INGROSSO SITA IN LOC. S. GIOVANNI PROPRIAMMA.
SCALA	VARIE	PLANIMETRIA P.R.G., CATASTALE E PIANO QUOTATO
DATA	NOVEMBRE 77	
RIF.		