

COMUNE DI FOLIGNO

PROGETTO DI VARIANTE AL PLANIVOLUMETRICO DI LOTIZZAZIONE - VIA ROMA, VIA TREVISO

TIPICI EDILIZI E VOLUMI MASSIMI CONSENTITI

PROPRITÀ: ELISEI ORLANDO - EDILFOL - EDILIZIA SETTIMI 80 - Soc. Coop. CANDIDA

STUDIO TECNICO ING. P. PARDI - FOLIGNO

PROG. N° 265

RAPP. 1:200

TAV. N.

5

DATA 16-5-84


Elisei Orlando
Giuseppe
M. Antonino

APPROVATO CON DELIBERA C.C.
N. 349 del 27/07/1984


COMPUTO DEI VOLUMI		VOLUMI PREC. PLANIVOL.
BLOCCO N°1 (PROPRIETÀ: ELISEI ORLANDO)		
CUBATURA PER MAX. INGOMBRO	$(21,80 \times 12) \times 15 = mc. 3924,00$	
CUBATURA IN DETRAZIONE PER RIENTRANZE	$mq. 28,00 \times 15 = mc. 420,00$	
CUBATURA MASSIMA CONSENTITA	<u>mc. 3504,00</u>	> mc. 3505,88
BLOCCO N° 2-3 (PROPRIETÀ: Soc. EDILFOL)		
CUBATURA PER MAX. INGOMBRO	$(21,40 \times 12) \times 15 = mc. 3852,00$	
CUBATURA EVENTUALE BOVINDO	$mq. 11,30 \times 12,30 = mc. 139,00$	
CUBATURA MASSIMA CONSENTITA	<u>mc. 3991,00</u>	< mc. 4181,54
CUBATURA PER MAX. INGOMBRO	$(21,40 \times 12) \times 15 = mc. 3852,00$	
CUBATURA EVENTUALE BOVINDO	$mq. 11,30 \times 12,30 = mc. 139,00$	
CUBATURA MASSIMA CONSENTITA	<u>mc. 3991,00</u>	< mc. 4094,42
BLOCCO N° 4-5 (PROPRIETÀ: "EDIL. SETTIMI 80")		
CUBATURA PER MAX. INGOMBRO	$(21,40 \times 12) \times 15 = mc. 3852,00$	
CUBATURA EVENTUALE BOVINDO	$mq. 11,30 \times 12,30 = mc. 139,00$	
CUBATURA MASSIMA CONSENTITA	<u>mc. 3991,00</u>	< mc. 4181,54
CUBATURA PER MAX. INGOMBRO = A	$(21,80 \times 12) \times 15 = mc. 3924,00$	
CUBATURA MASSIMA CONSENTITA	<u>mc. 3924,00</u>	> mc. 3807,18
BLOCCO N° 6-7-8-9 (PROPRIETÀ: Soc. Coop. CANDIDA)		
CUBATURA PER MAX. INGOMBRO = A	$(21,40 \times 12,00) \times 15,00 = mc. 3852,00$	
CUBATURA MASSIMA CONSENTITA	<u>mc. 3852,00</u>	< mc. 3985,60
CUBATURA PER MAX. INGOMBRO = A	$(21,40 \times 12,00) \times 15,00 = mc. 3852,00$	
CUBATURA MASSIMA CONSENTITA	<u>mc. 3852,00</u>	< mc. 3959,38
CUBATURA PER MAX. INGOMBRO = A	$(21,80 \times 12,00) \times 15,00 = mc. 3924,00$	
CUBATURA MASSIMA CONSENTITA	<u>mc. 3924,00</u>	< mc. 3985,60
CUBATURA PER MAX. INGOMBRO = A	$(21,80 \times 12,00) \times 15,00 = mc. 3924,00$	
CUBATURA MASSIMA CONSENTITA	<u>mc. 3924,00</u>	> mc. 4011,85
VOLUME TOTALE DI PROG. mc. 35180,00		
VOLUME APPROVATO CON PREC. PLANIV. mc. 35591,00		
VOLUME MASSIMO INSEDIABILE TAV. N° 1 (11870x3) = mc. 35610,00		

VOLUMI CONSENTITI PER NEGOZI

PROPRIETÀ: ELISEI ORLANDO	mc. 3504,00 x 15% = mc. 525,60
PROPRIETÀ: Soc. EDILFOL	mc. (3991 + 3991) x 15% = mc. 1197,30
PROPRIETÀ: EDIL. SETTIMI 80	mc. (3991 + 3924) x 15% = mc. 1187,25
PROPRIETÀ: Soc. Coop. CANDIDA	mc. (3852 + 3852 + 3924 + 3924) x 15% = mc. 2366,85
TOTALI	mc. 5277,00

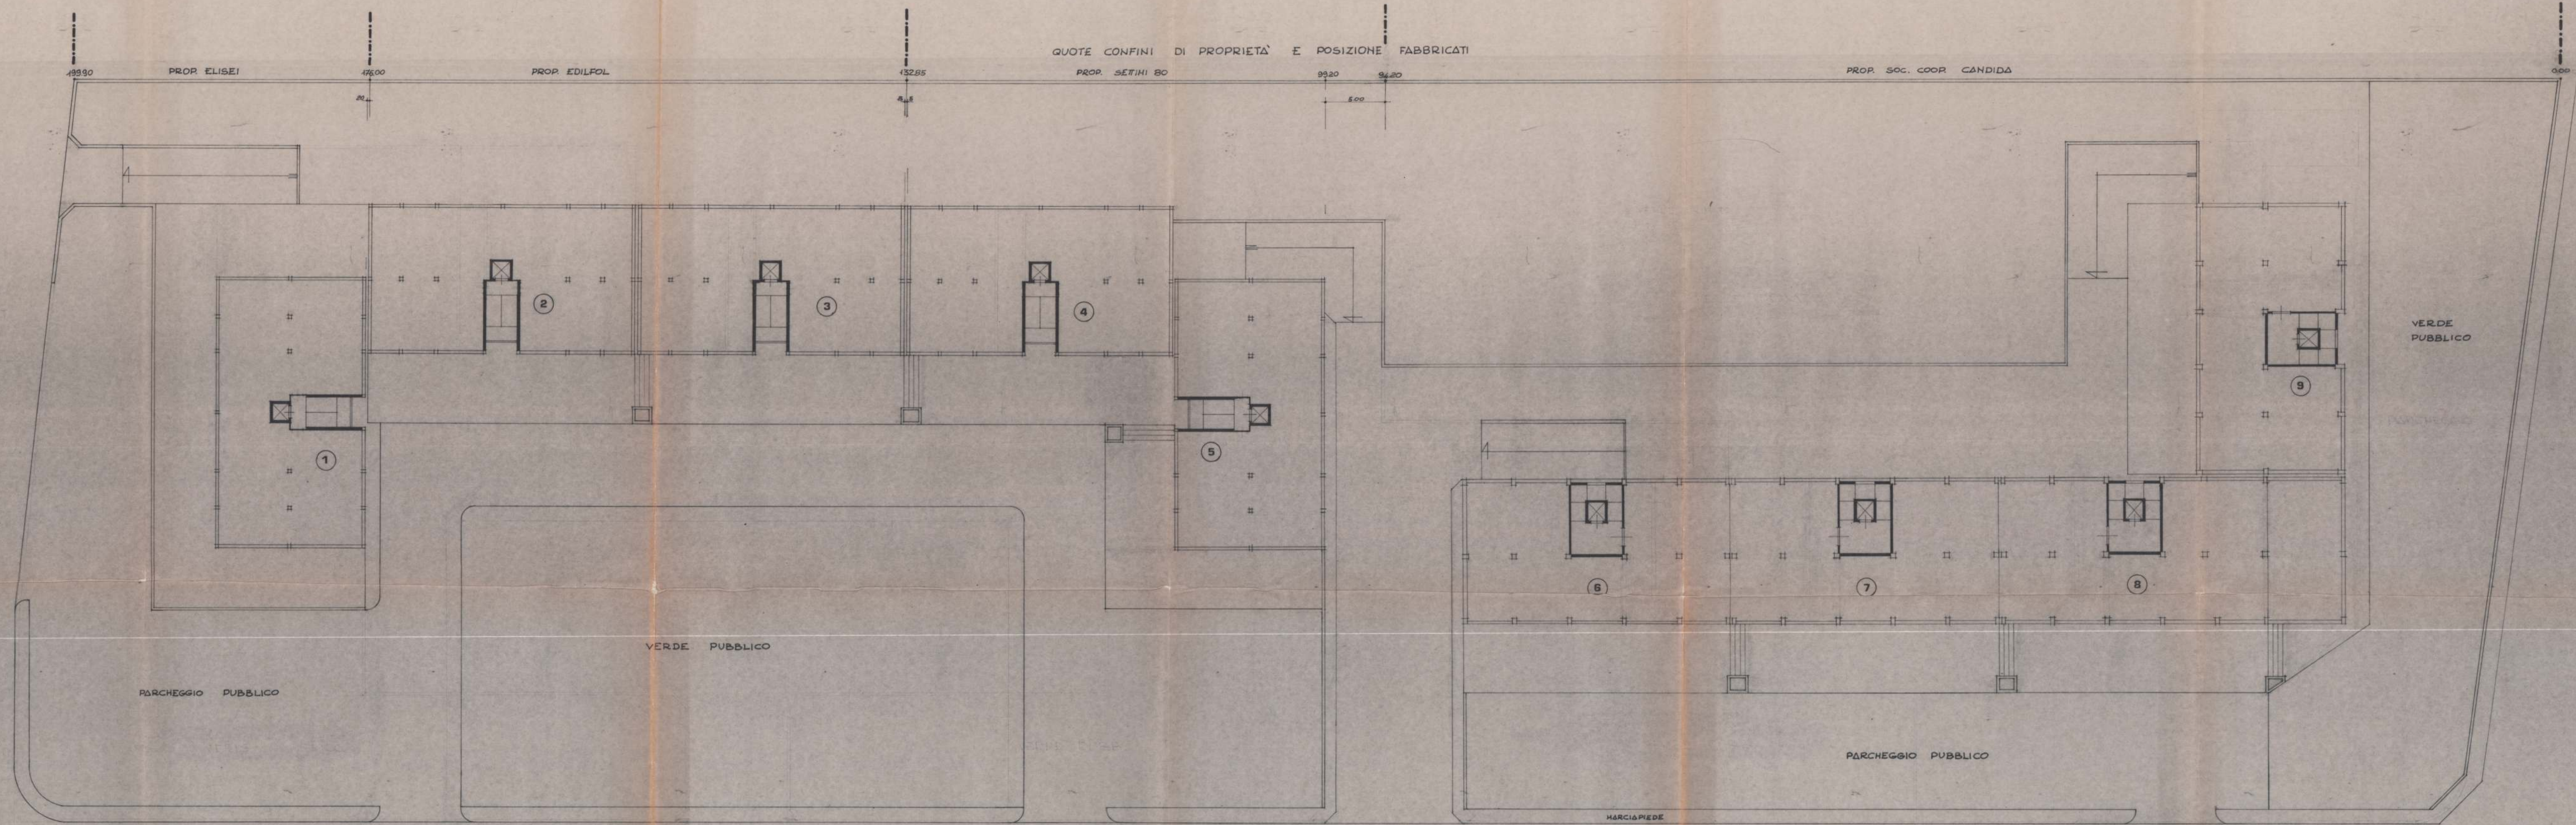

PIANO TERRA

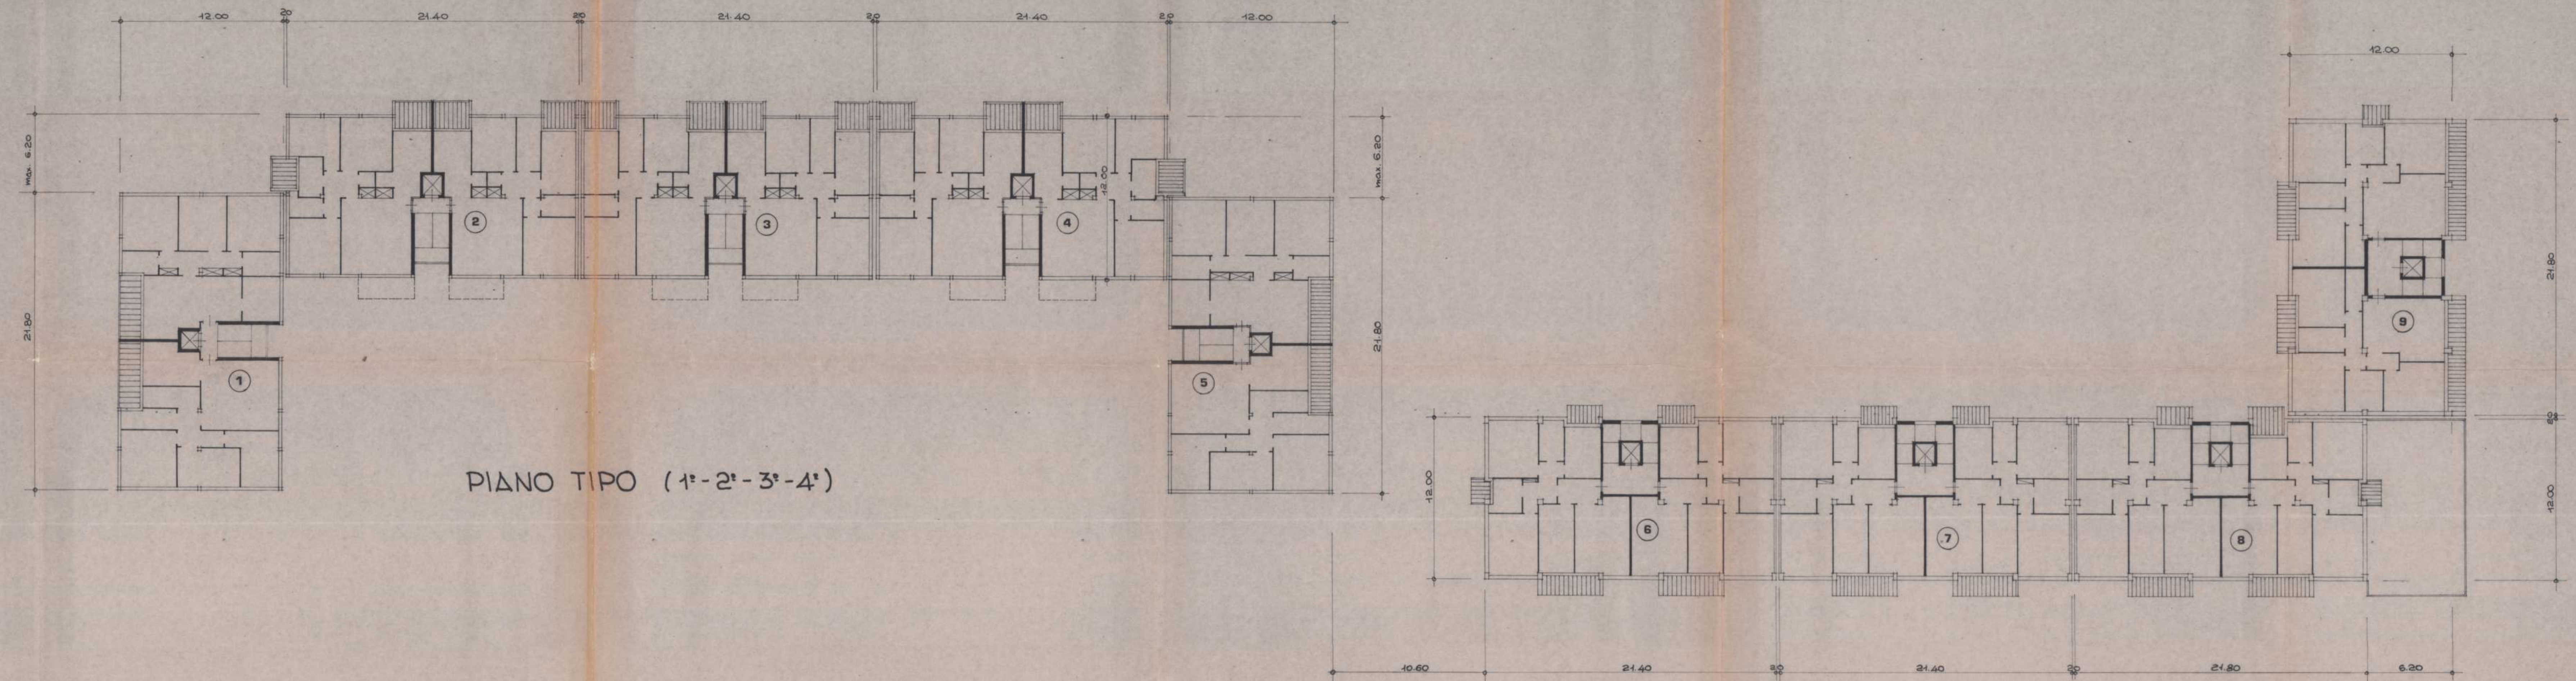

PIANO TIPO (1°-2°-3°-4°)