



RETE FOGNANTE

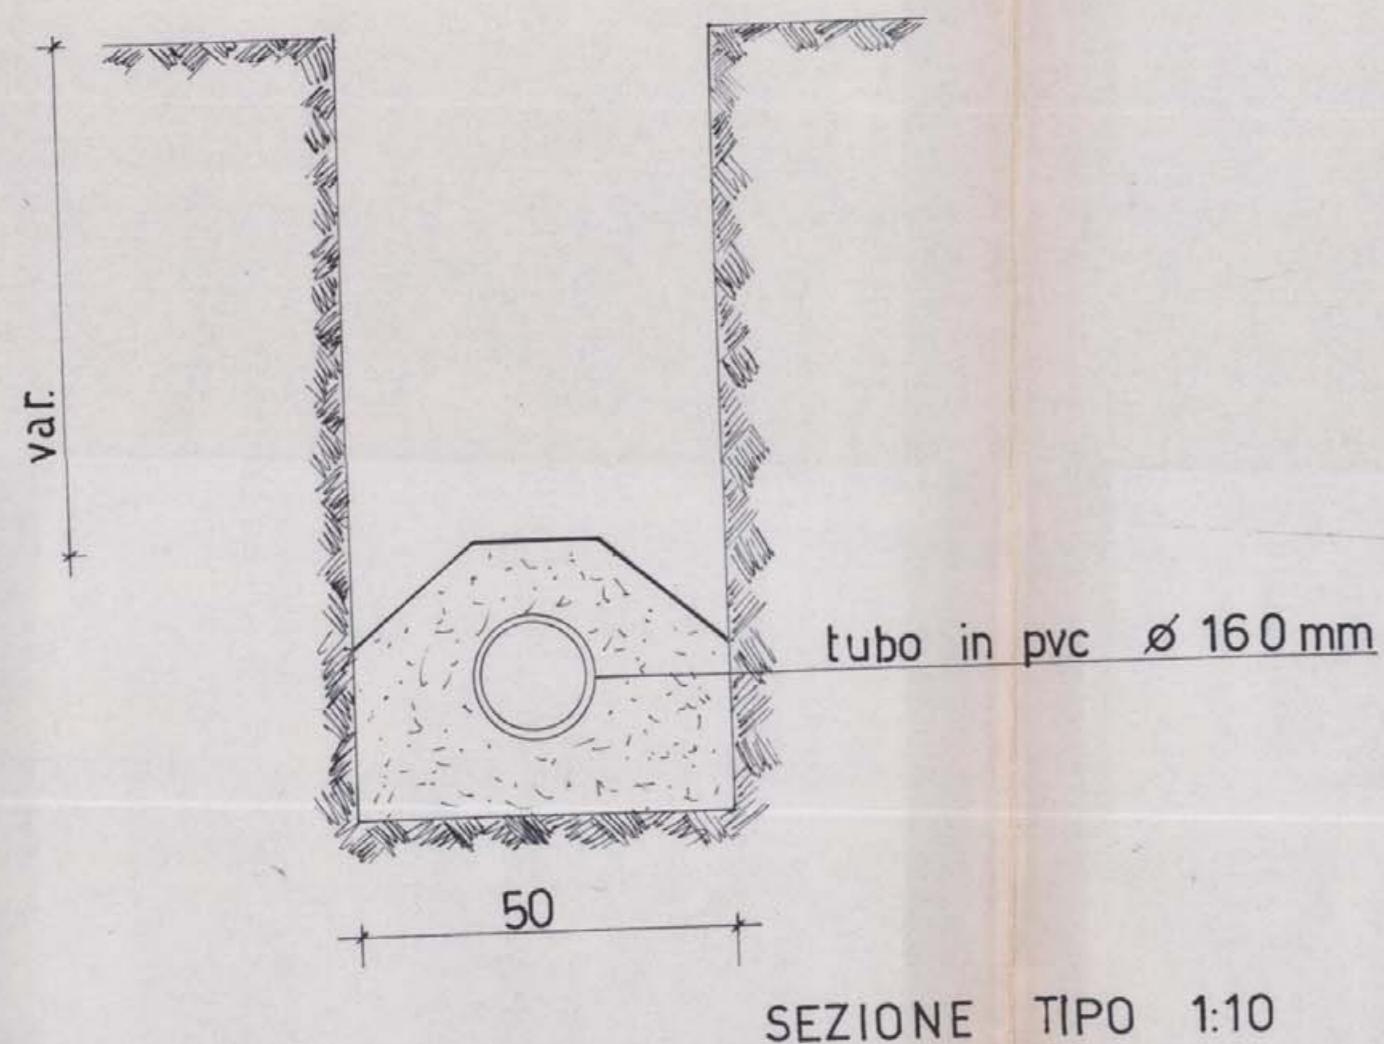


SEZIONE TIPO 1:10


20 16.5 17 16.5 20

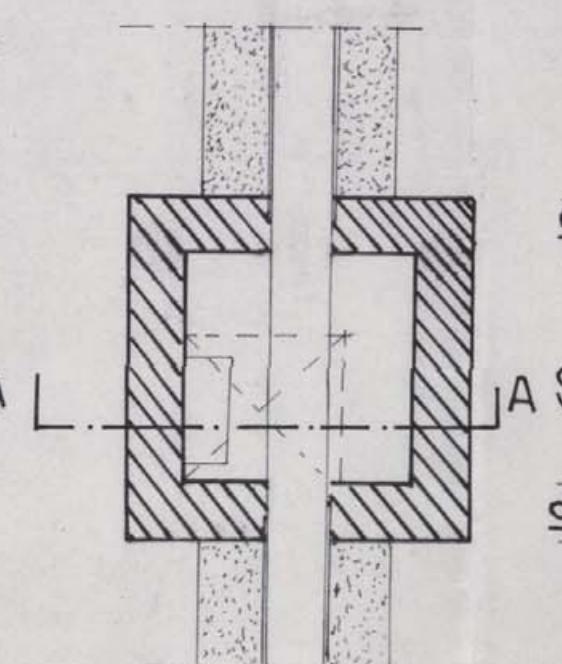

PIANTA 1:20 POZZETTO TIPO

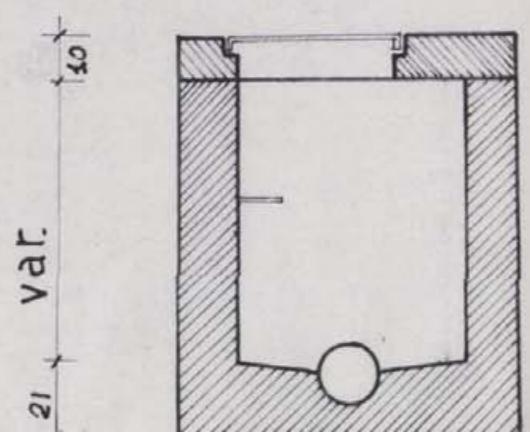

SEZIONE A-A 1:20

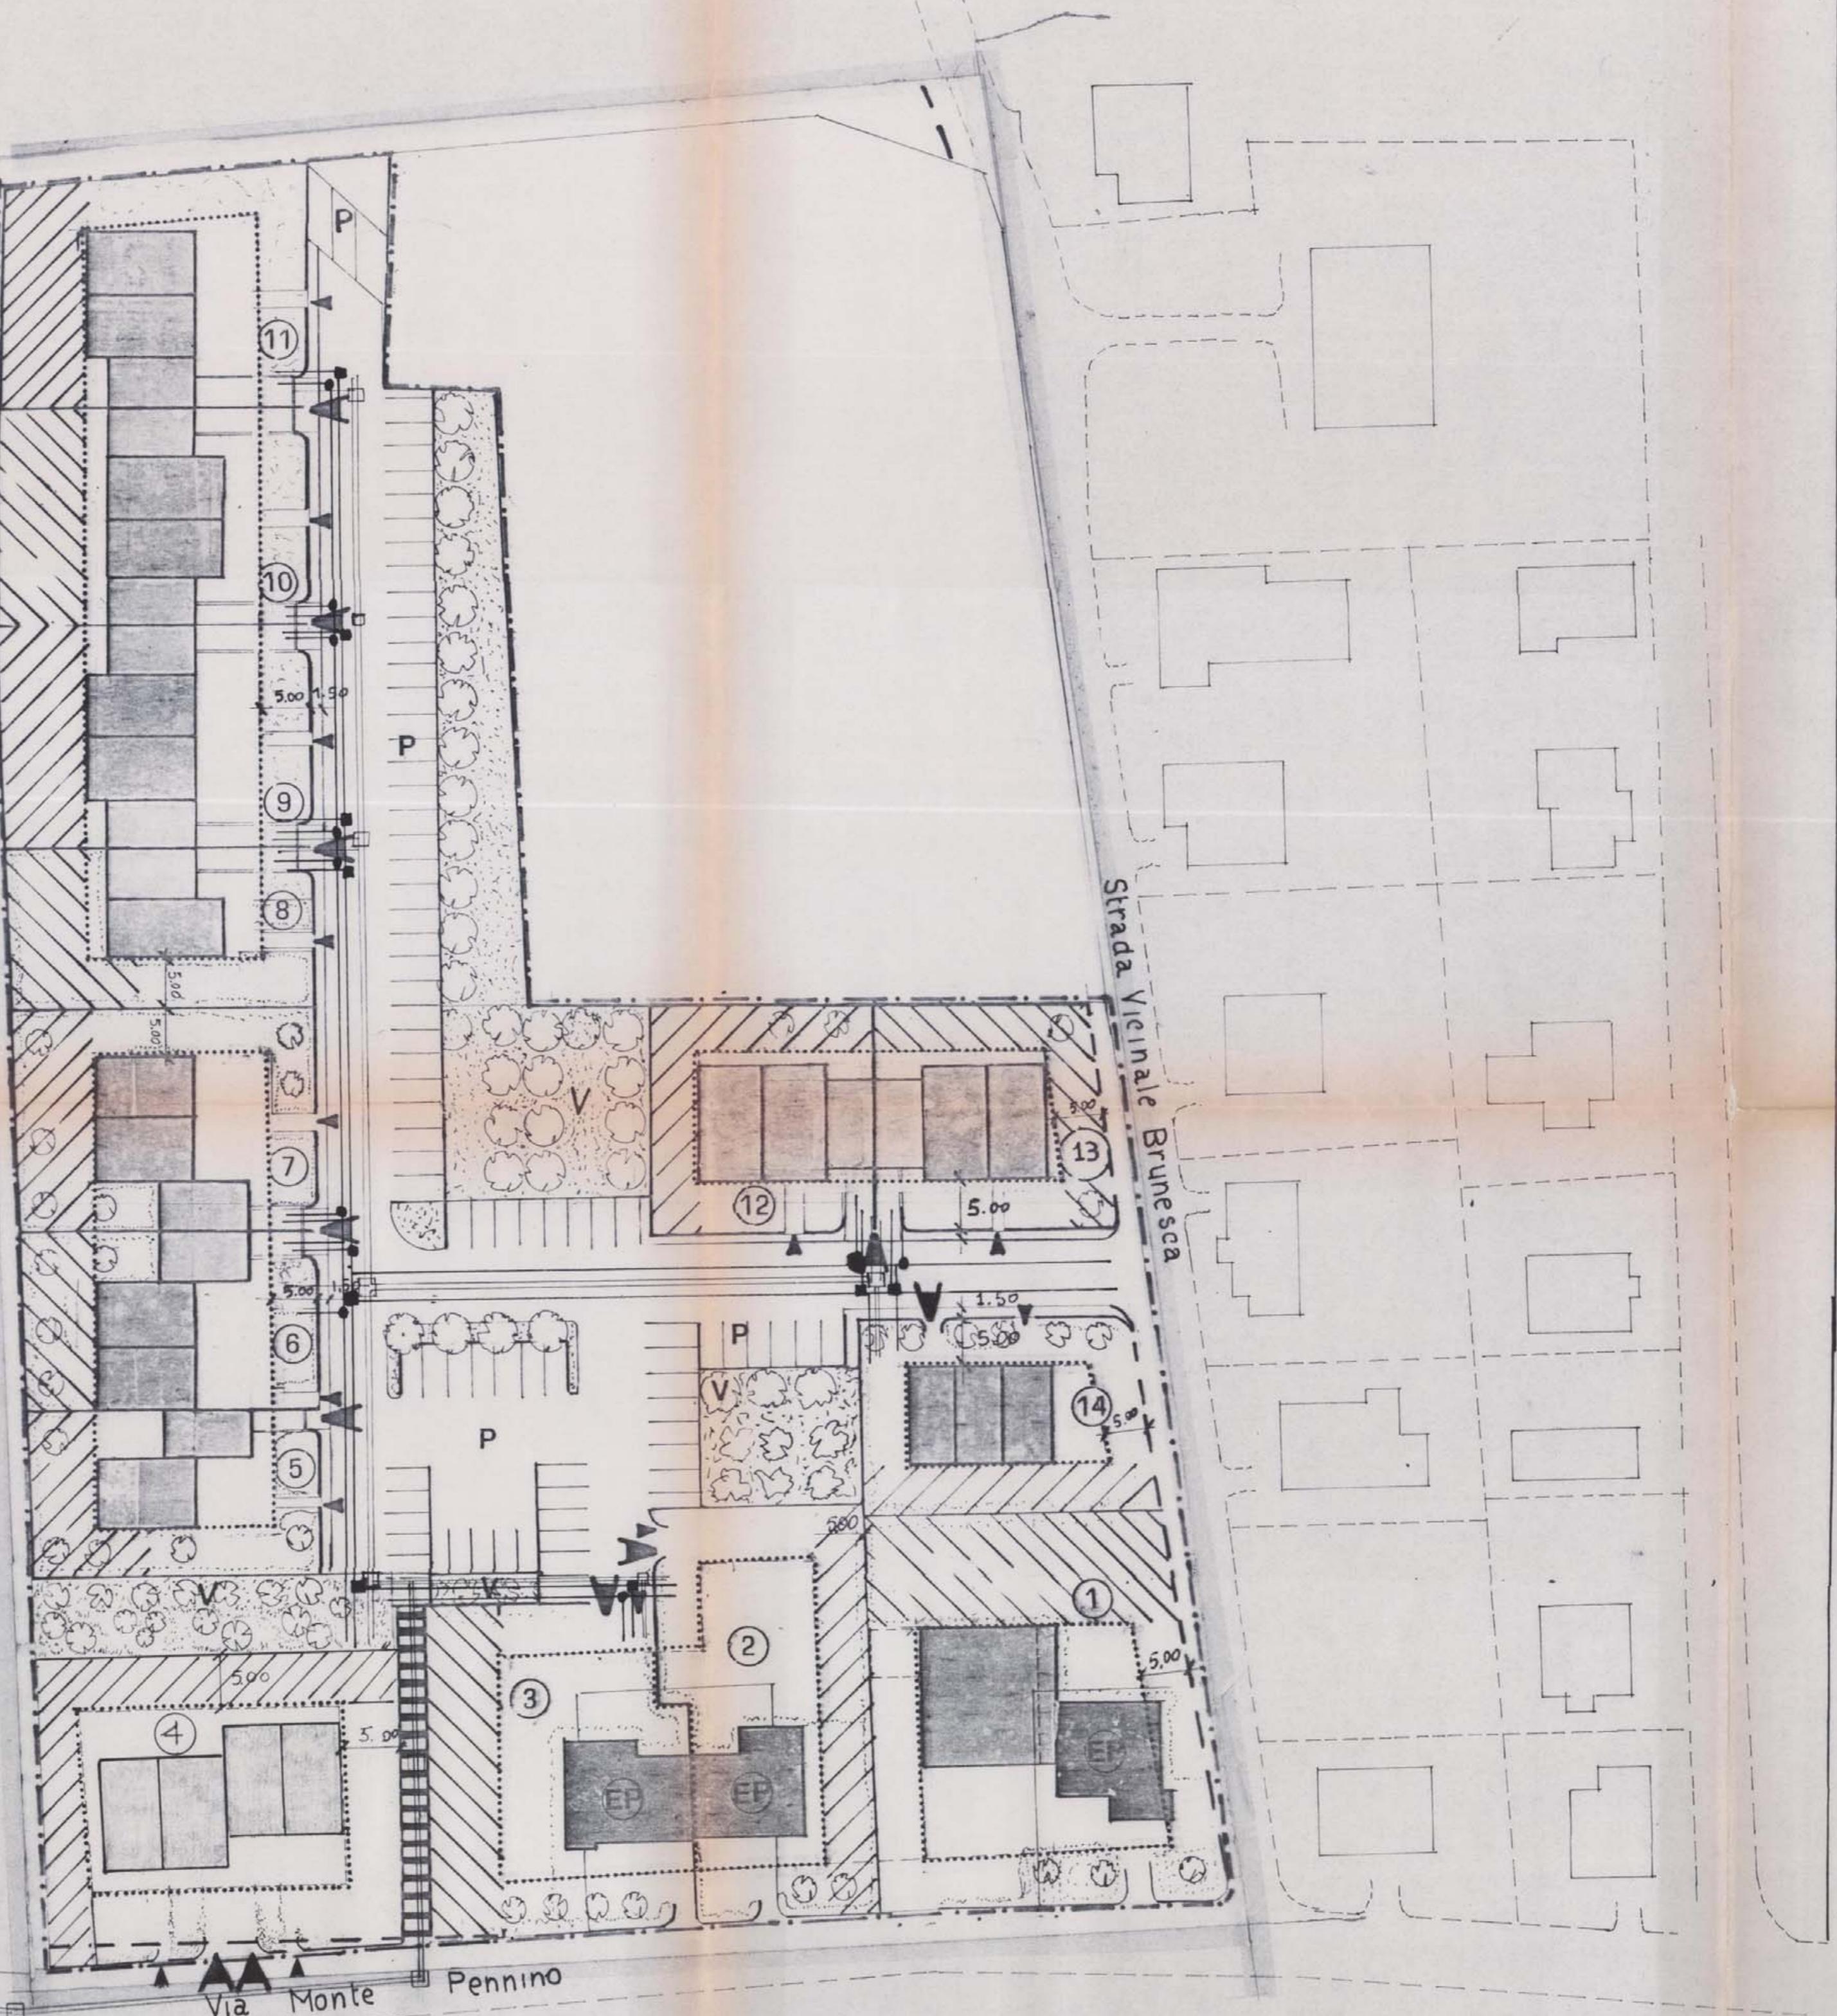

LEGENDA

rete fognante  
rete idrica  
rete distribuzione metano

COMUNE DI FOLIGNO - URBANISTICA  
FAVOREVOLE

ESAMINATO CON PARERE FAVORABILE E RELATIVE CONDIZIONI  
DETERMINANTE DALLA COMMISSIONE URBANISTICA NELLA SEDUTA DEL 19.5.88

*[Signature]*

APPROVATO CON DELIBERA C.C.  
N. 73 del 02/03/1990



"LO STUDIO" MARICE FALCINELLI architetto	SCALA 1:500
IMPIANTI TECNOLOGICI	
LOTTIZZAZIONE	
RETE IDRICA	TAVOLA
RETE DISTRIBUZIONE METANO	7/6
RETE FOGNANTE	
AGG. 10-2-87 AGG 10-5-87 AGG. 20-3-88	