

STUDIO - DOTT. ARCH. FRANCO ANTONELLI - FOLIGNO

COMUNE DI FOLIGNO - LOCALITÀ "LA PACIAVA"

DATA
LUGLIO 1980

LOTIZZAZIONE AREA INDUSTRIALE
PROP.: AVV. MARIO RUOZI BERETTA
SIG. M. MORELLI MARIA GABRIELLA

MAPPA
1:2000

DIS. N.
4


PROGETTO DI SECONDO INTERVENTO E
VARIANTE ALLA LOTIZZAZIONE GIÀ
APPROVATA IN DATA 29-6-78 CON D.P.G.R. n. 503 - D.R. 5-7-78

COLLABORATORI

ARCH. TITOLARE

INTERVENTI

LEGENDA

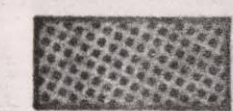


INSERIMENTO INDUSTRIALE ESISTENTE



AREA INDUSTRIALE D4



VERDE PRIVATO

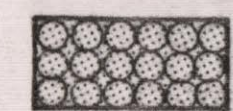


VERDE PUBBLICO




VILCOLO IDROGEOLOGICO




PARCHEGGIO PUBBLICO ALBERATO

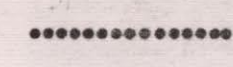

CONFINI DI PROPRIETÀ

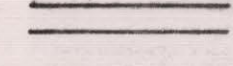


VISIBILITÀ

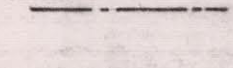


FRAMMENTAZIONE ESISTENTE RELATIVA ALLA AREA GIÀ
LOTIZZATA E VENDUTA AI PRIVATI.



PARCHEGGIO PUBBLICO

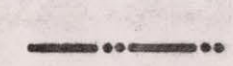

AREA OGGETTO DELL'INTERVENTO

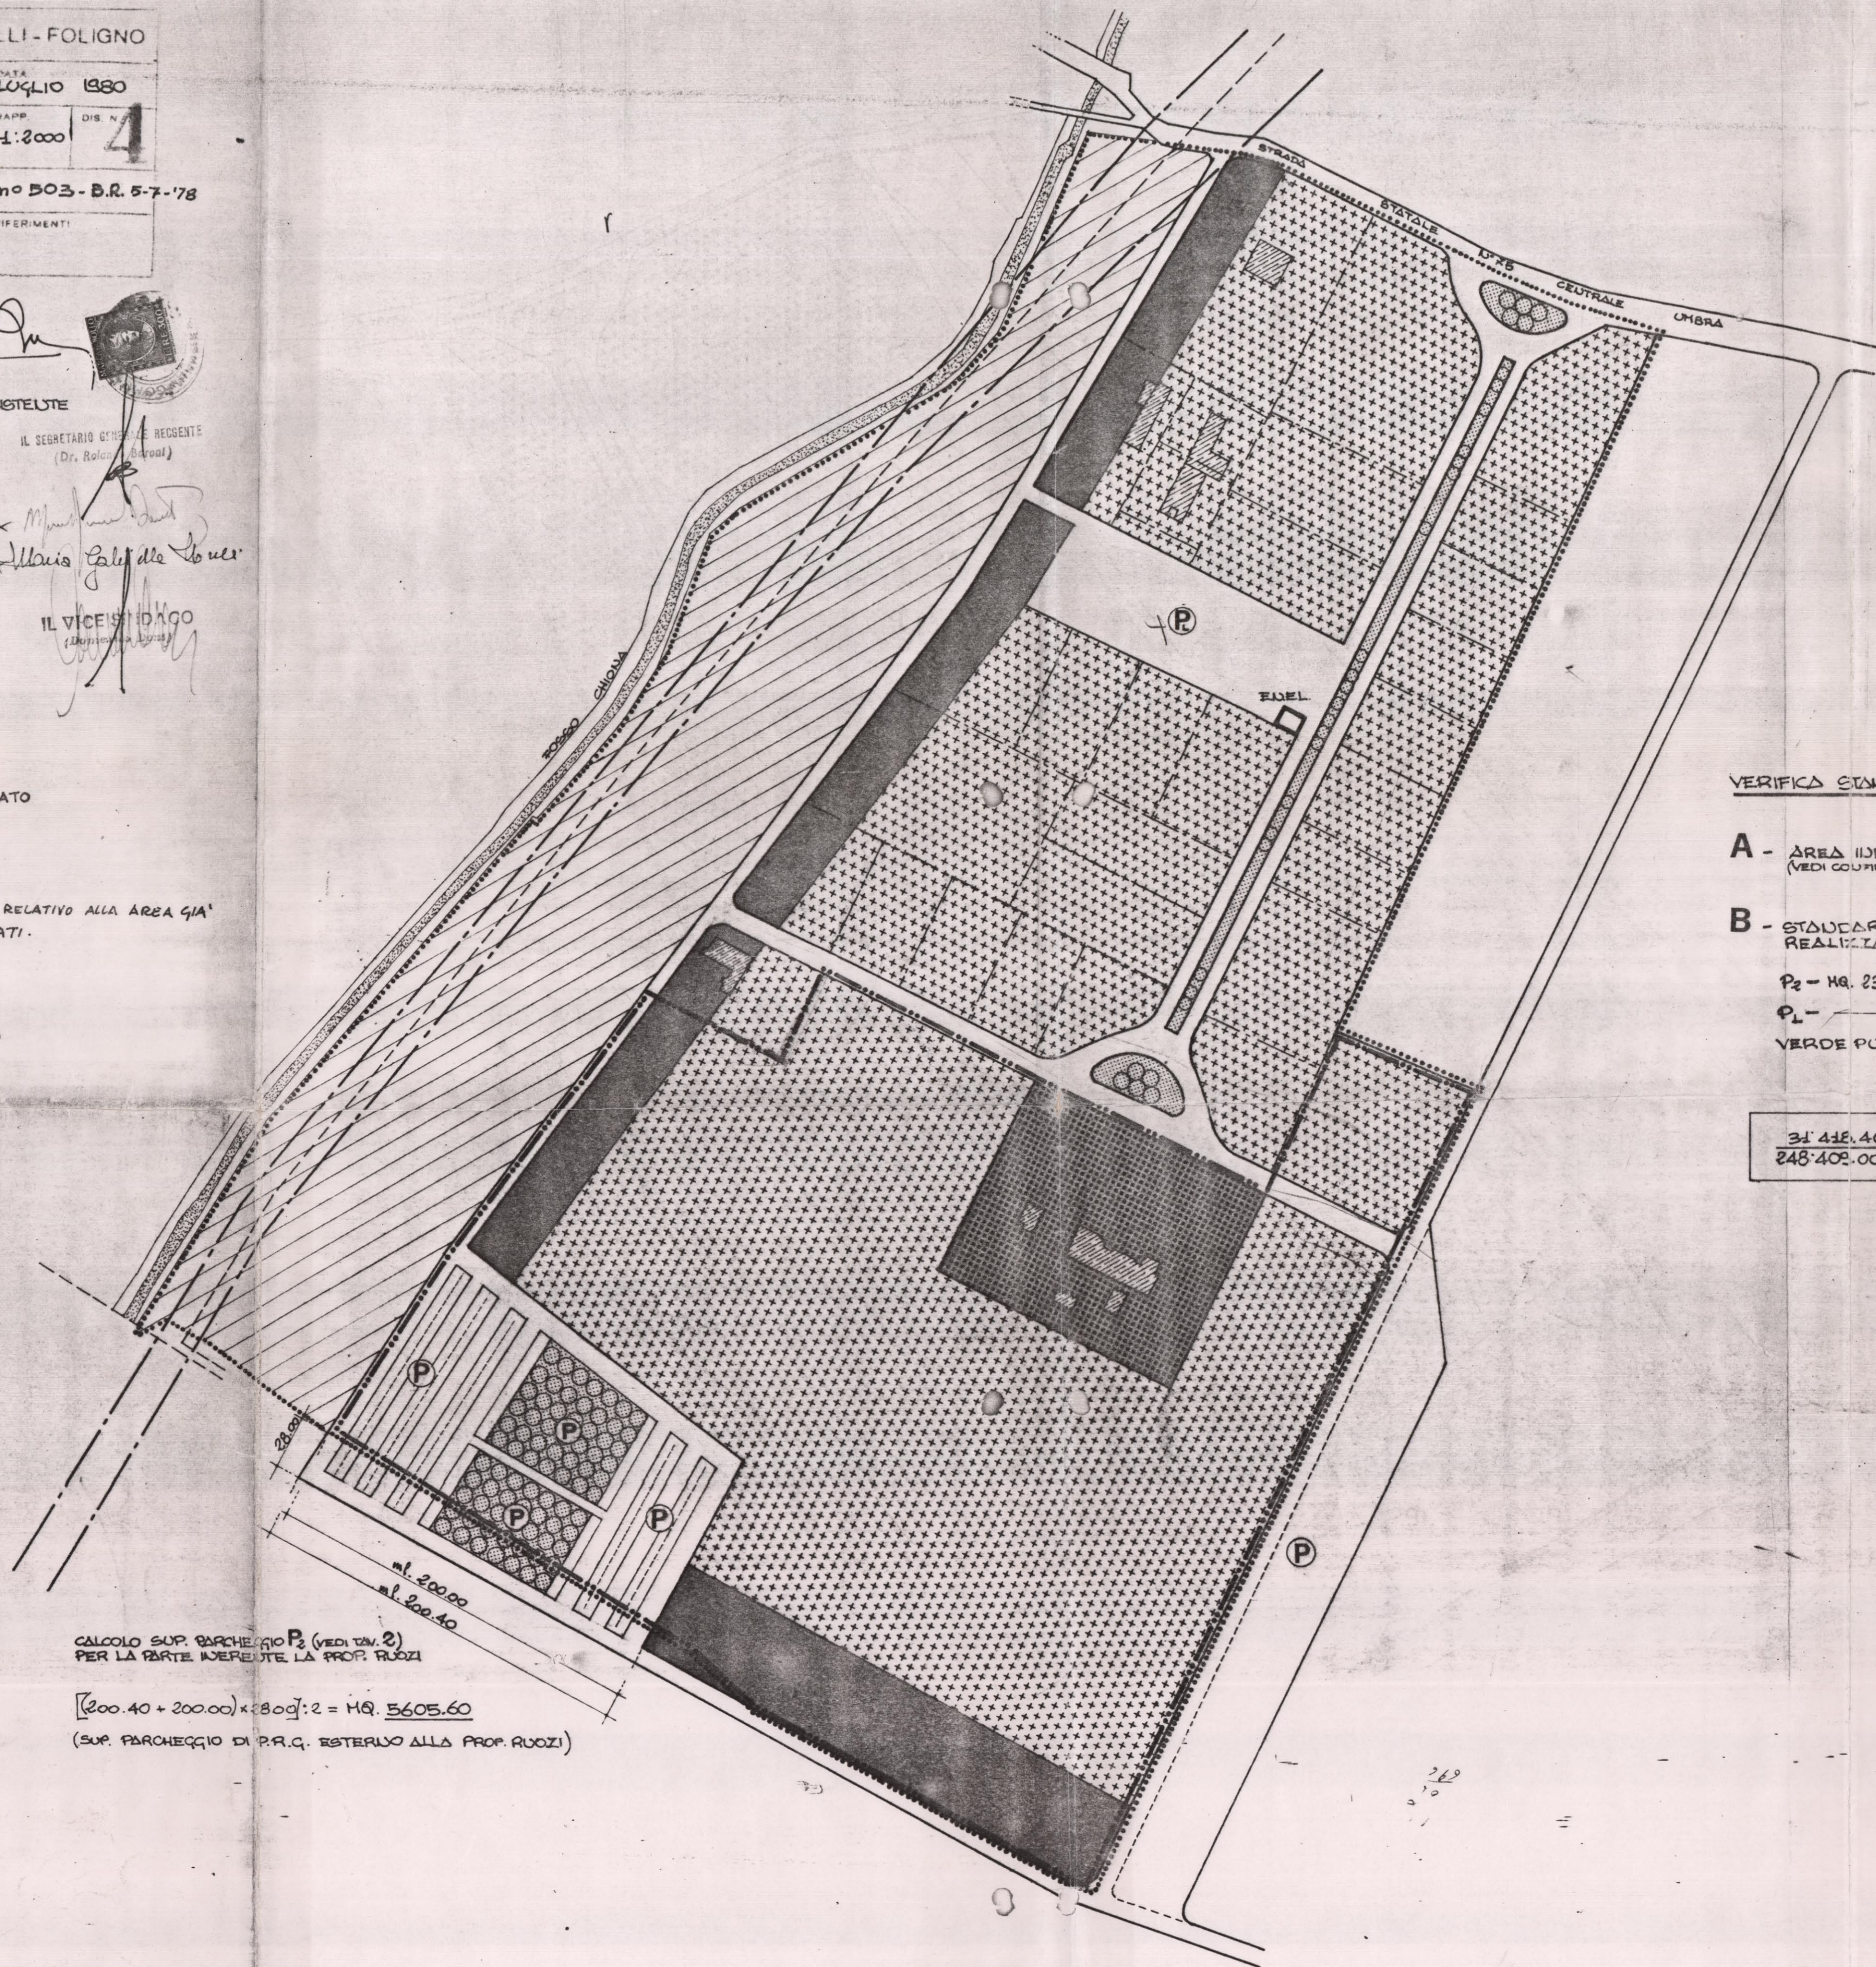

CALCOLO SUP. PARCHEGGIO P₂ (VEDI DIV. 2)
PER LA PARTE INTERELENTE LA PROP. RUOZI

$$[(200.40 + 200.00) \times 280] : 2 = \text{MQ. } 5605.60$$

(SUP. PARCHEGGIO DI P.R.C. ESTERNO ALLA PROP. RUOZI)

VERIFICA STANDARDS SULL'AREA DI PROPRIETÀ RUOZI

A - AREA INDUSTRIALE RUOZI _____ MQ. 248.409.00
(VEDI CONFINI DI PROPRIETÀ.....)

B - STANDARDS DI PIANO E GIÀ
REALIZZATI CON LA LOTIZZAZIONE

P₂ - MQ. 23.125 - 5605.60 _____ " 17519.40

P₁ - _____ " 8821.00

VERDE PUBBLICO _____ " 5078.00

TOT. MQ. 31418.40

$$\frac{31418.40}{248409.00} = 0.126 = 12.6\% > 10\%$$