

|   |                            |
|---|----------------------------|
| STUDIO - DOTT. ARCH. FRANCO ANTONELLI - FOLIGNO                                                      |                            |
| COMUNE DI FOLIGNO - Loc. "LA PACIANA"                                                                | DATA<br>LUGLIO 1980        |
| LOTTIZZAZIONE AREA INDUSTRIALE<br>PROP: AVV. MARIO RUOZI BERETTA,<br>Sig.ª MORELLI MARIA GABRIELLA - | RAPP. DIB. N.º<br>1:2000 5 |
| PROGETTO ESECUTIVO                                                                                   | DISEGNATORE                |
| TAVOLA CON INDIVIDUATE LE AREE DEI<br>DIVERSI INTERVENTI E RETE FOGNARIA                             | RIFERIMENTI                |


franco antonelli



IL VICE SINDACO  
Maurizio Gabriella Tosi

# LEGENDA

- COLLETTORE COMUNALE
- FOGNATURA REALIZZATA CON LA PRECEDENTE LOTTIZZAZIONE
- SCARICO PROVVISORIO NEL CHIONA
- FOGNATURA DA REALIZZARE CON LA PRESENTE LOTTIZZAZIONE PER IL CONVOGLIAMENTO NEL COLLETTORE COMUNALE
- AREA OGGETTO DELL'INTERVENTO DELLA PRECEDENTE LOTTIZZAZIONE APPROVATA CON D.R.G. n. 503 DEL 5-1-78
- ▨ AREA OGGETTO DI NUOVO INTERVENTO CON LA PRESENTE LOTTIZZAZIONE
- AREA OGGETTO DI VARIANTE CON LA PRESENTE LOTTIZZAZIONE ALLA LOT. GIÀ APPROVATA
- LOTTIZZAZIONE DI PIANO REGOLATORE
- PERIMETRAZIONE DELL'AREA OGGETTO DELL'INTERVENTO

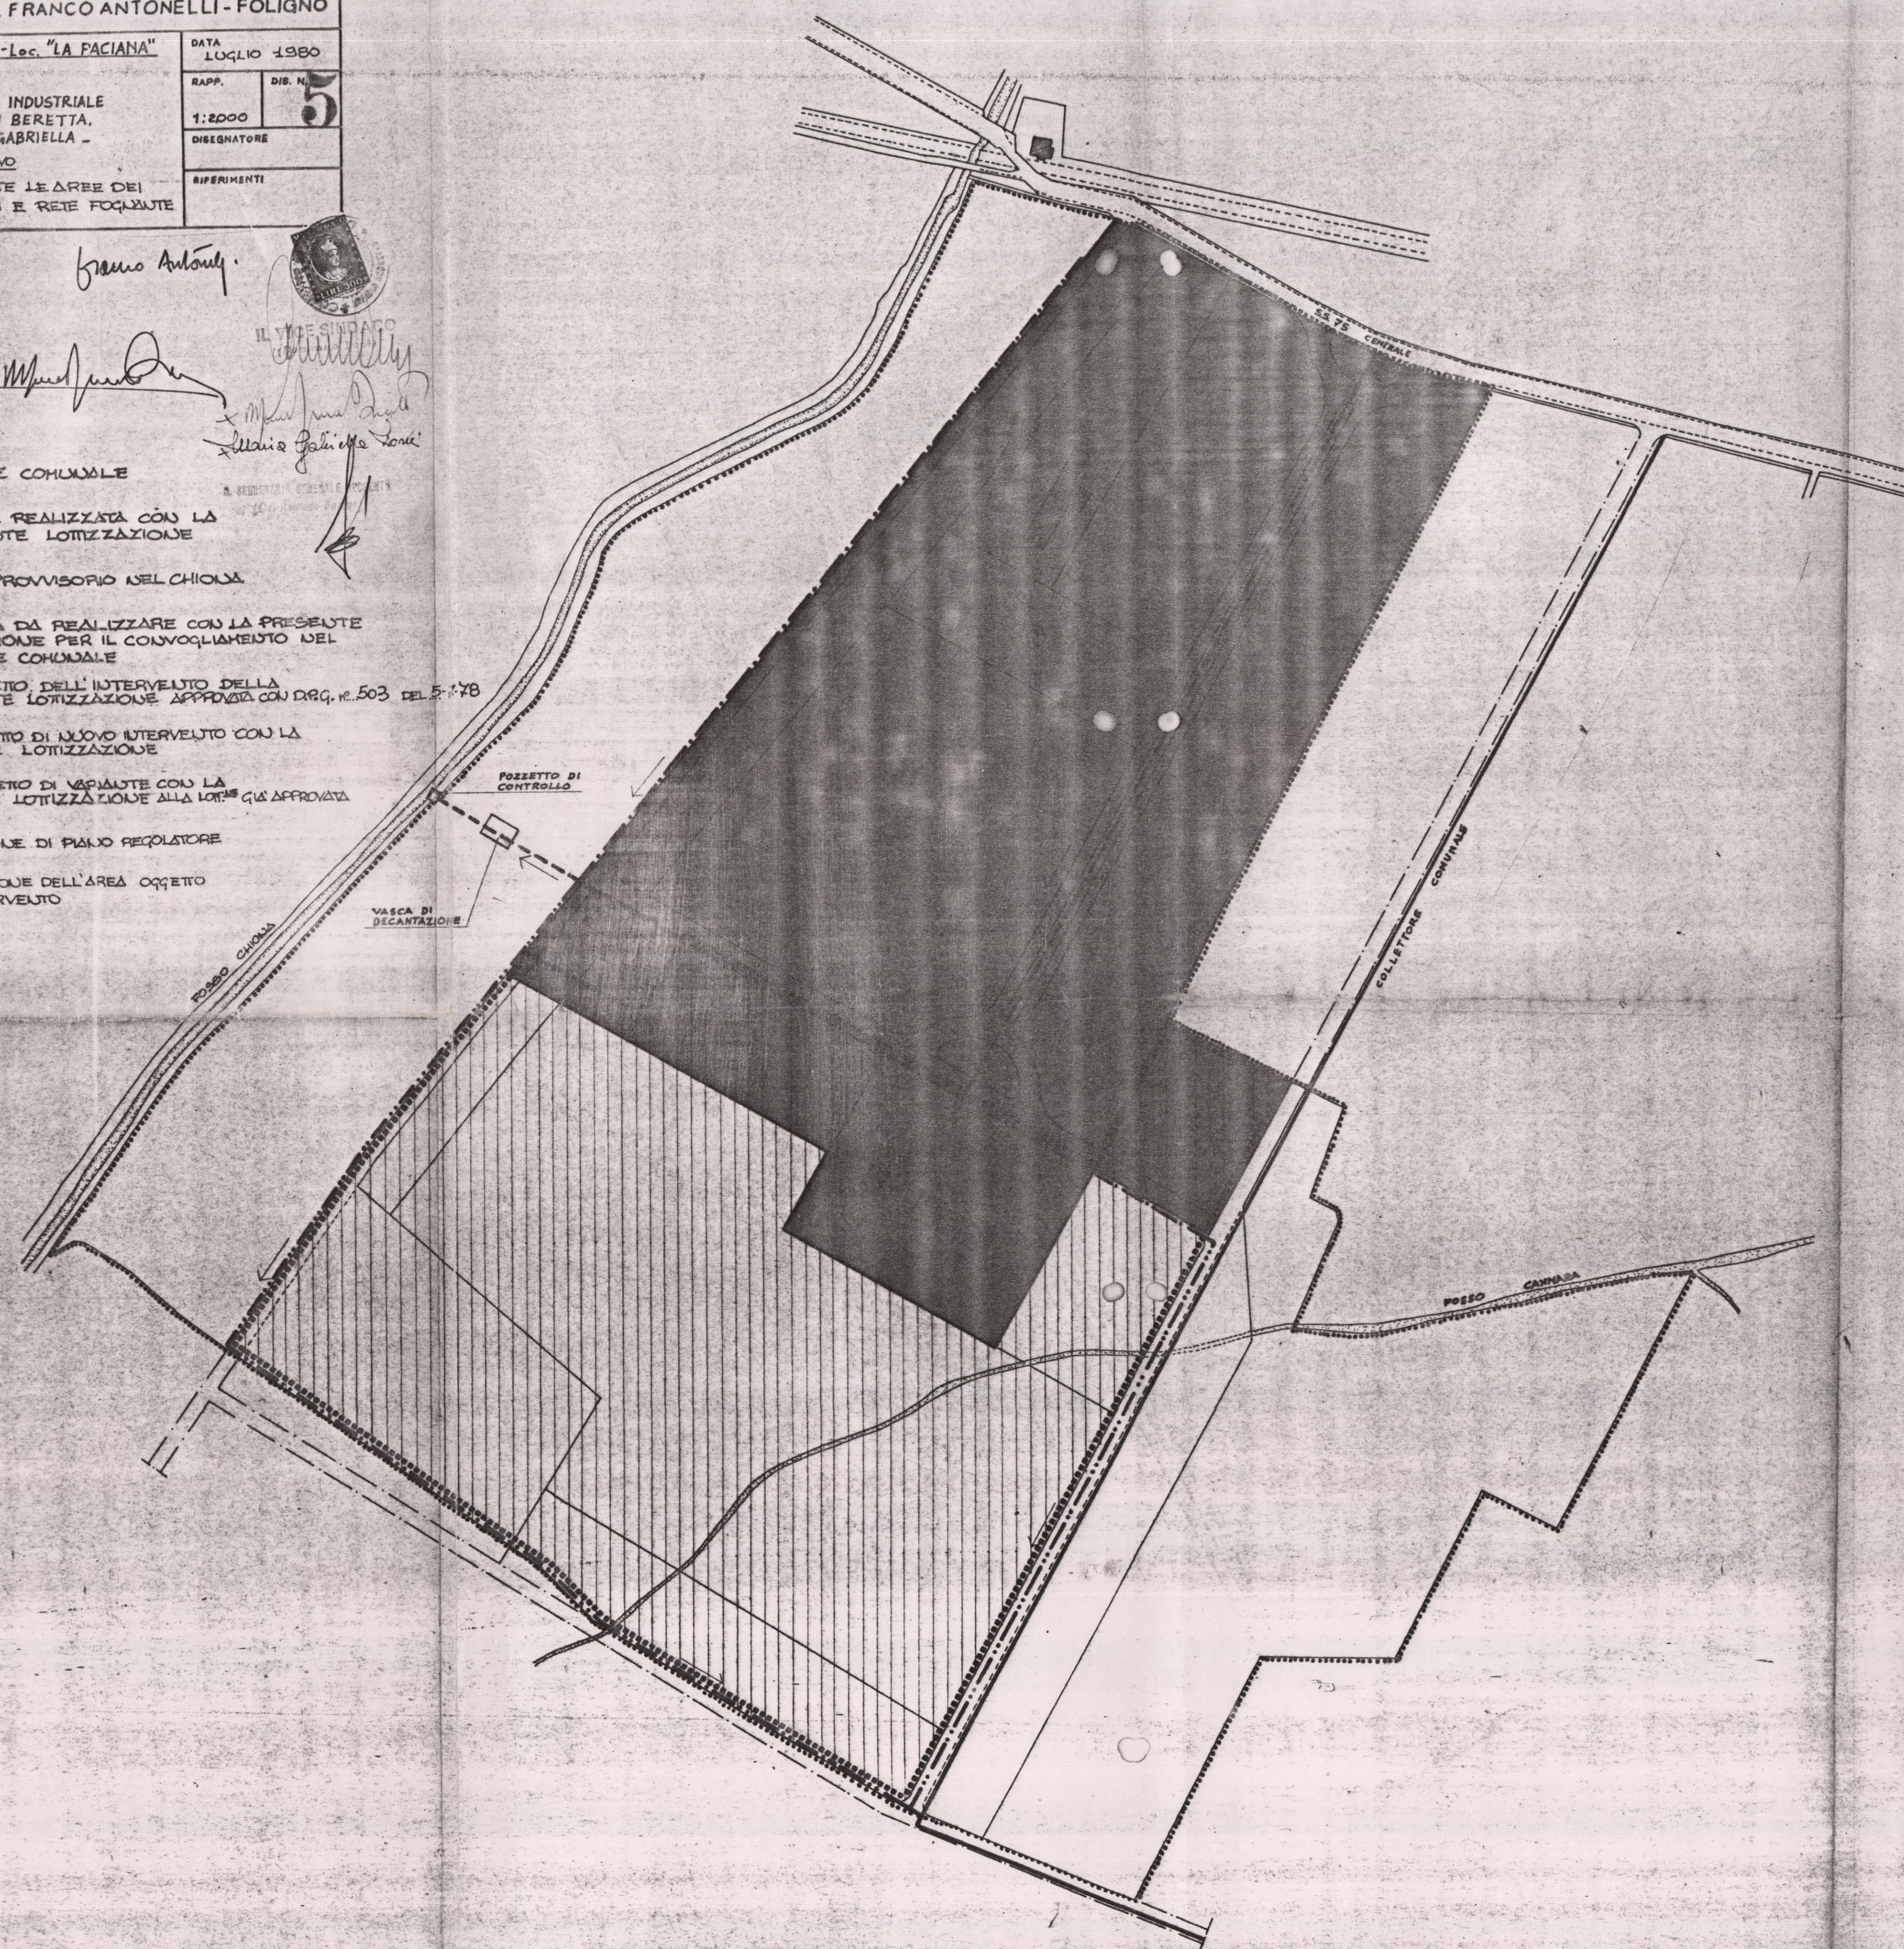

PARTICOLARE SCARICO DEL CHIONA  
RAPP. 1:50

