

COMUNE DI FOLIGNO
AMBITO 1 "IL CAMPUS"
AREA DISMESSA EX ZUCCHERIFICIO ED AREE ATTIGUE
PIANO ATTUATIVO

COMITENTE
COOP CENTRO ITALIA
Società Cooperativa di Consumo a.r.l.
Loc. Pucciarelli - Castiglione del Lago (PG)

Progettazione
Arch. A. Cleri - Arch. L. Beddini - Arch. C. Ricottini
Collaborazione
Geom. G. Vitali - Geom. P. Saracchini

TITOLO
PROGETTO RETI TECNOLOGICHE
Elaborato
SEGNALETICA STRADALE
SISTEMAZIONE AREE VERDI
Codifica
Elaborazione N.
data
FEB.2004
Aggiornamenti
01) APR.2004


ARAUT
Ricerca e Progettazione in Architettura, Ingegneria, Urbanistica
06034 Foligno, Largo Marchiselli, n.3/B Tel.0742-358286 Fax.0742-399259 e-mail:post@araut.it
LA DIFFUSIONE E RIPRODUZIONE, ANCHE PARZIALE DI QUESTA TAVOLA E' VIETATA A TERMINI DI LEGGE.

PRESCRIZIONI AREE VERDI
N.B. LA SISTEMAZIONE DELLE AREE VERDI SARA' OGGETTO DI
PROGETTI ESECUTIVI SPECIFICI

- ELENCO INDICATIVO DELLE ESSENZE ARBOREE UTILIZZABILI:
- | | |
|-------------------------------|--|
| 1) BAGOLARO | CELTIS AUSTRALIS |
| 2) CERRO | CASTANEA SATIVA |
| 3) CIPRESSO COMUNE | CUPRESSUS SEMPERVIRENS |
| 4) FARNIA | QUERCUS ROBUR - QUERCUS PEDUNCOLATA |
| 5) IPOCASTANO | AESCULUS HIPPOCASTANUM |
| 6) LECCIO | QUERCUS ILEX |
| 7) PINO D'ALEPPO | PINUS HALEPENSIS |
| 8) ROVERELLA | QUERCUS PUBESCENS - QUERCUS LANUGINOSA |
| 9) TIGLIO NOSTRALE | TILIA PLATHYPHYLLOS |
| 10) ACERI DI QUALSIASI SPECIE | |

LEGENDA DELLA SEGNALETICA VERTICALE

- | | |
|---|---|
| ① | FERMARS E DARE LA PRECEDENZA |
| ② | PREAVVISO DI FERMARS E DARE LA PRECEDENZA |
| ③ | DARE PRECEDENZA |
| ④ | PREAVVISO DI DARE PRECEDENZA |
| ⑤ | ATTRAVERSAMENTO PEDONALE |
| ⑥ | PREAVVISO DI ATTRAVERSAMENTO PEDONALE |
| ⑦ | FERMATA AUTOBUS |
| ⑧ | PARCHEGGIO |
| ⑨ | TABELLA INDICAZIONI DIREZIONALI |
| | PIAZZOLA FERMATA AUTOBUS |
| | CASSONETTO |

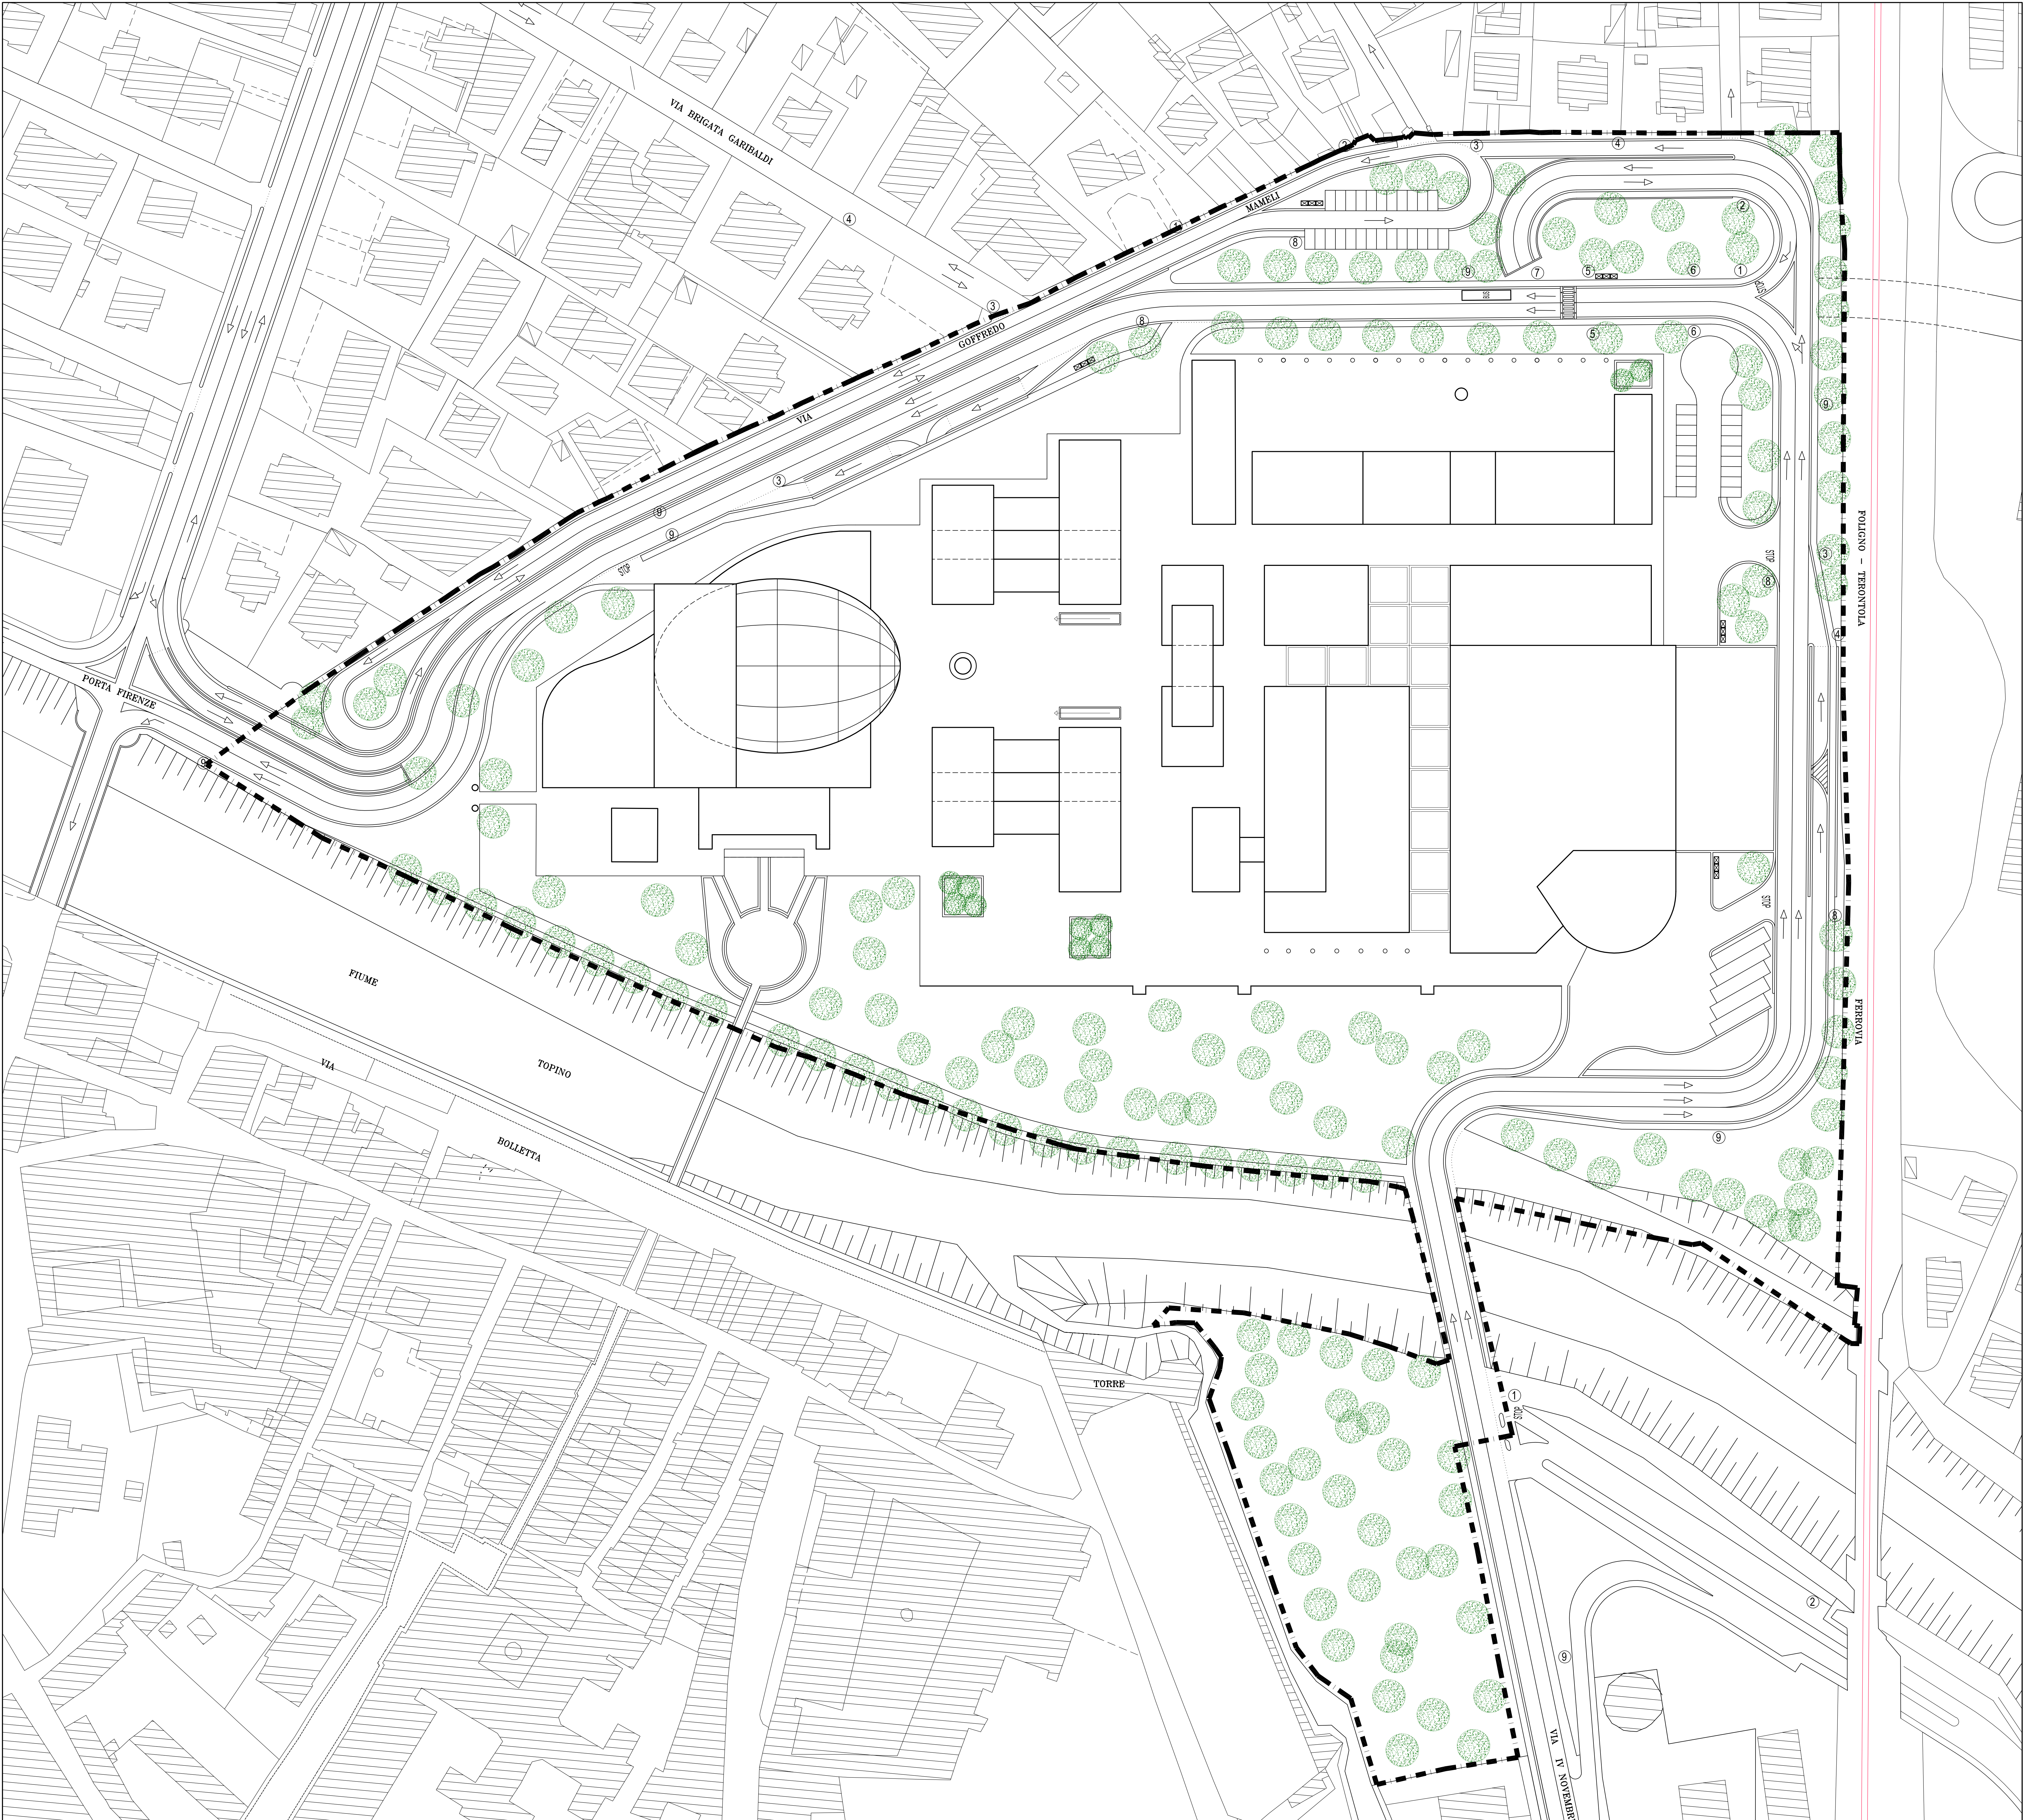

PLANIMETRIA SCALA 1:500