Individuazione delle proprietà aderenti al consorzio

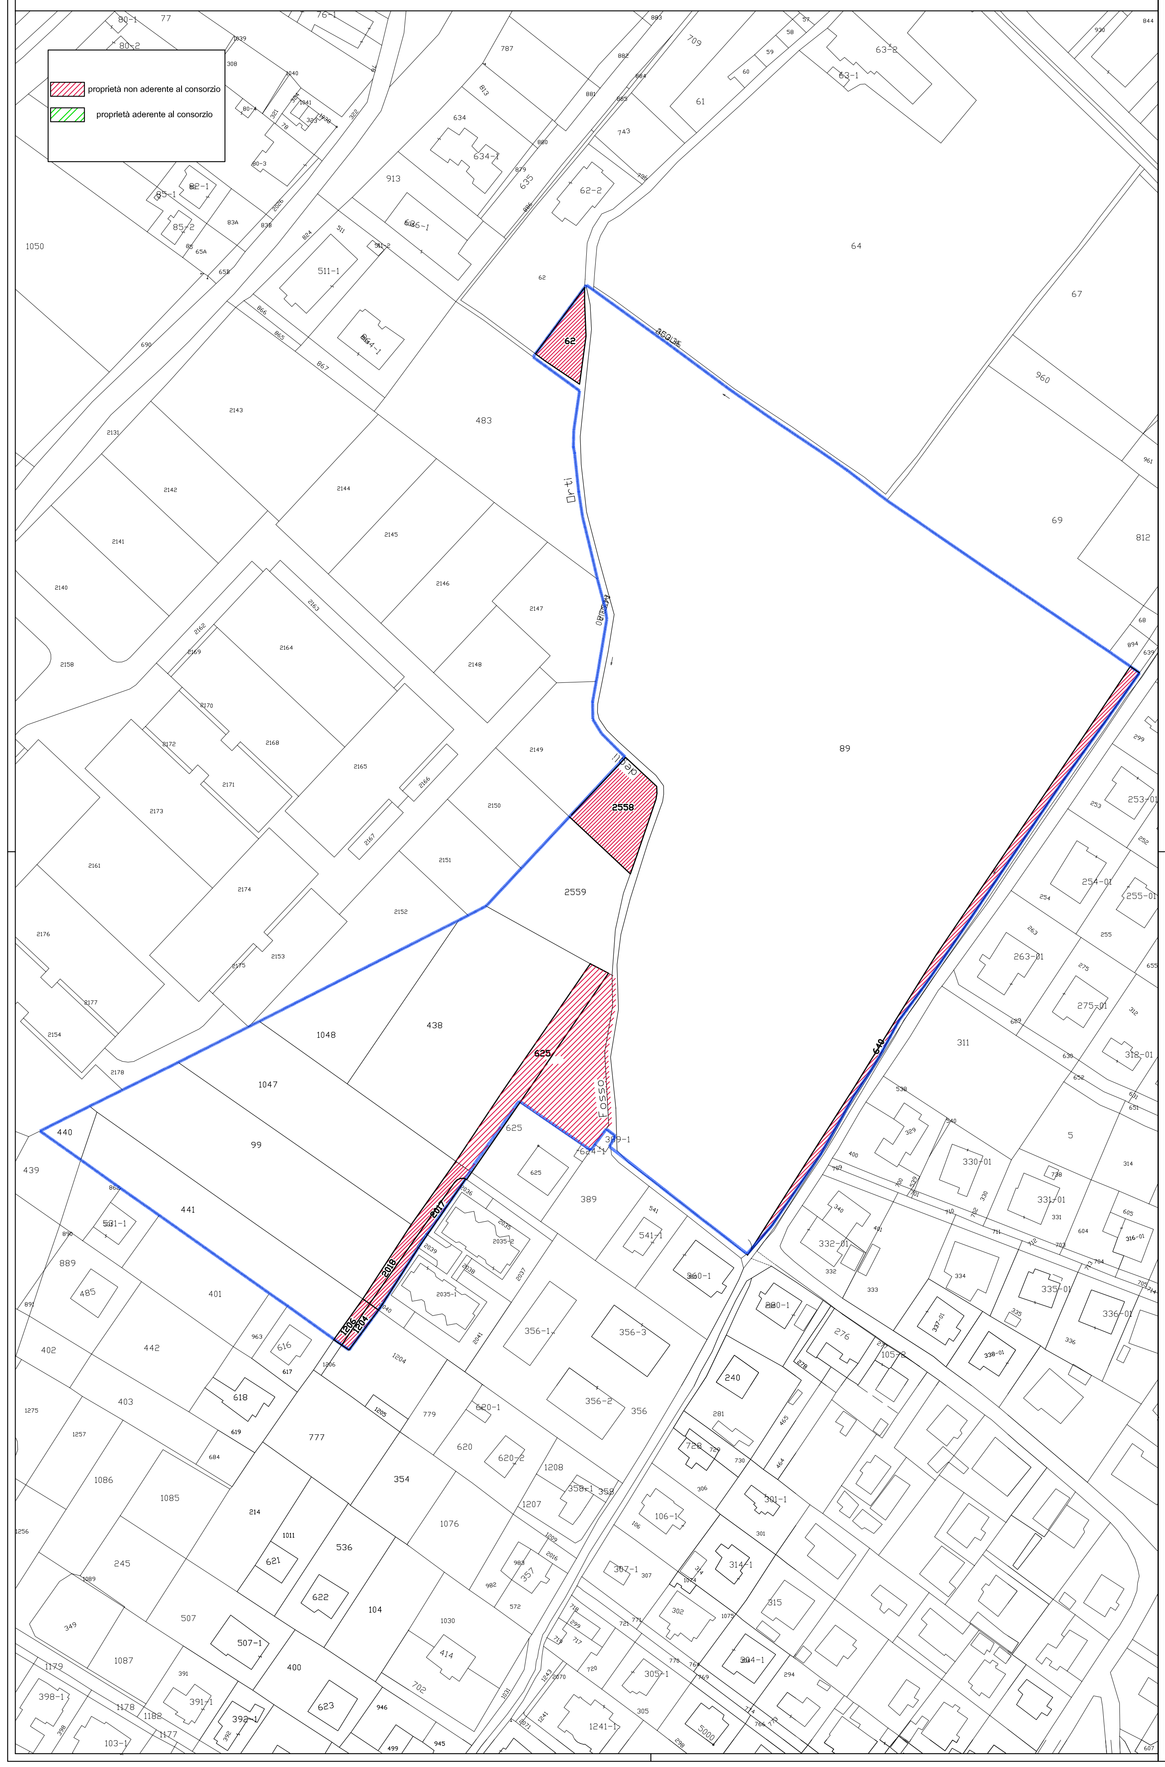

planimetria lottizzazione con individuazione proprietà non aderenti al consorzio

PIANO PARTICELLARE DI ESPROPRIO

foglio	particella	superficie	proprietà	stabilità	standard
193	625 parte	501	Piselli	501	
193	62 parte	256	Nucci		256
193	2558	615	Vivai Brocani spa		615
193	1206	47	Ente Urbano	47	
193	1204	52	Ente Urbano	52	
193	2018	122	Colombo Centro Costruzioni (strada)	122	
193	2017	98	Ente Urbano	98	
193	640	526	Comune di Foligno	526	
193	fosso	822	demanio dello stato Fosso degli Orti	30	792
	totale	3039	TOTALE	1376	1663

AREE NON PARTECIPANTI AL CONSORZIO

COMUNE DI FOLIGNO
Provincia di Perugia

Committente

RIBES Costruzioni S.n.c.
M.G. Immobiliare di Marzioli G. S.r.l.

Oggetto

-VARIANTE-

PROGETTO DI RIQUALIFICAZIONE URBANISTICA
DELL'AMBITO N. 14 "I MARCHISIELLI"
DI INIZIATIVA PRIVATA
IN ATTUAZIONE DEL P.R.G. '97

Elaborato: 10

Descrizione: PIANO PARTICELLARE DI ESPROPRIO

Commessa	*Documento*	*Scala*	*Foglio*
Marzo 2006		1:1000	

Progettazione Impianti Tecnologici
Dott. Ing. Crispoldo Nalli
Via Gran Sasso n°25
06034 Foligno TEL/FAX 0742/21696
e-mail: stnalli@tiscalinet.it

ING. NALLI

Il progettista

Revisione	*Data*	*Descrizione*	*Redatto*	*Approvato*

Elaborazione grafica a cura della calcolo...