
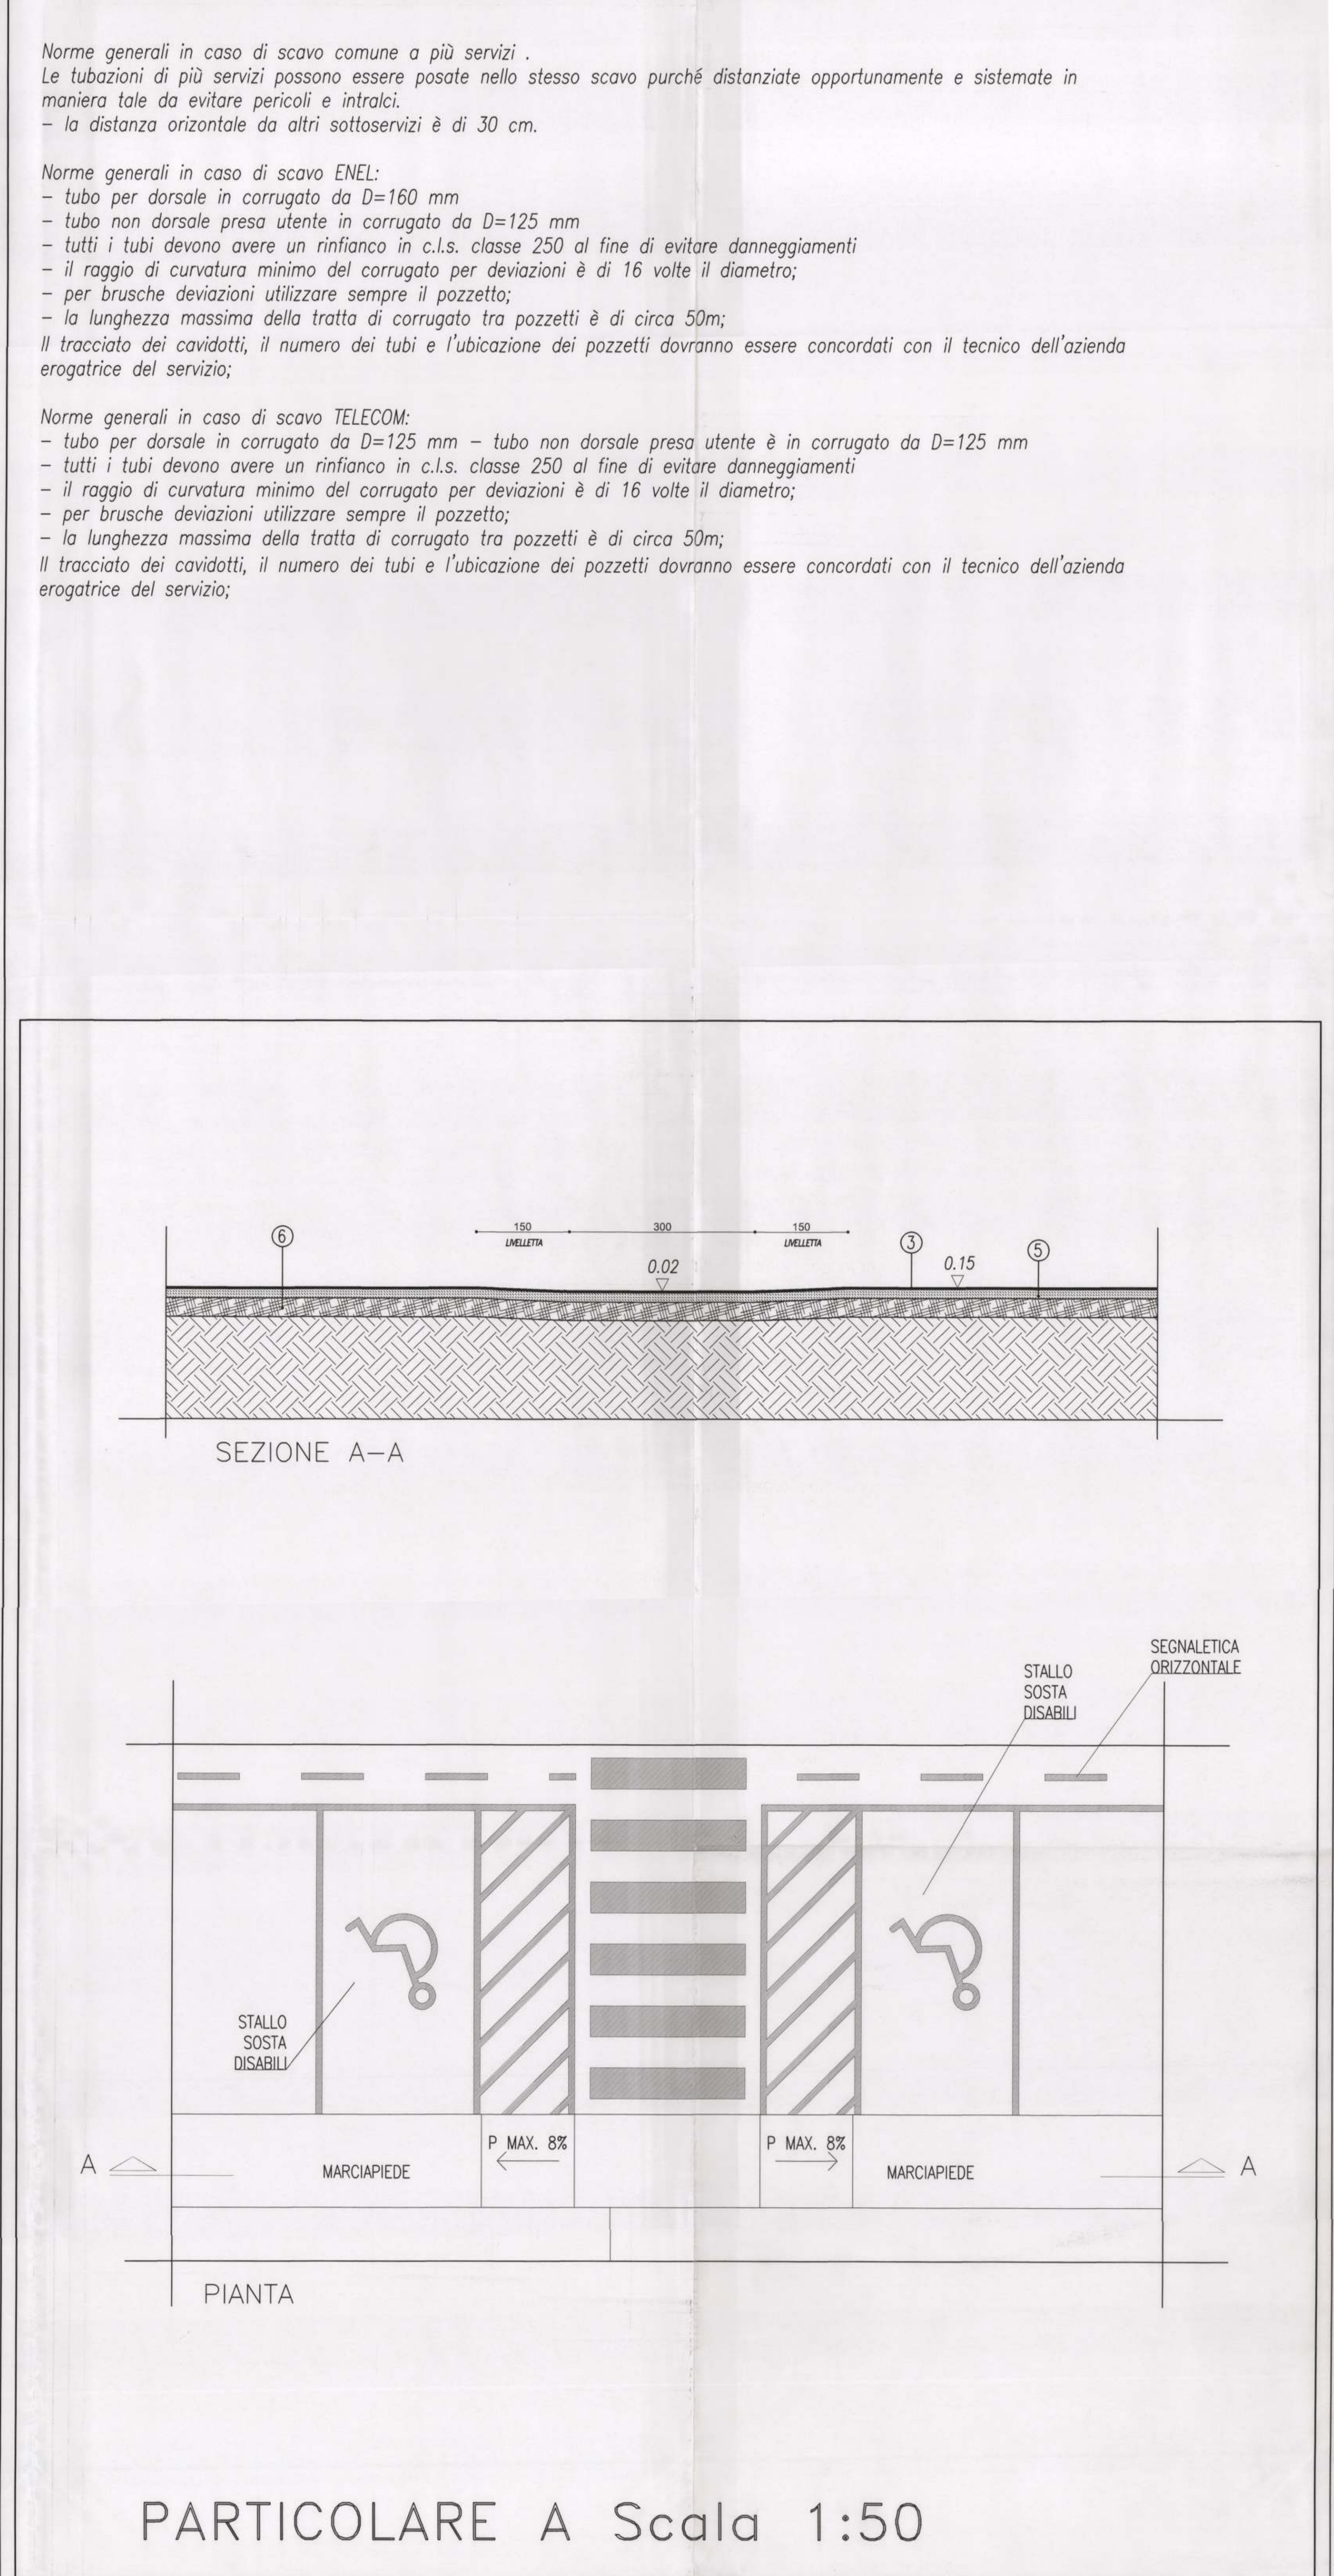


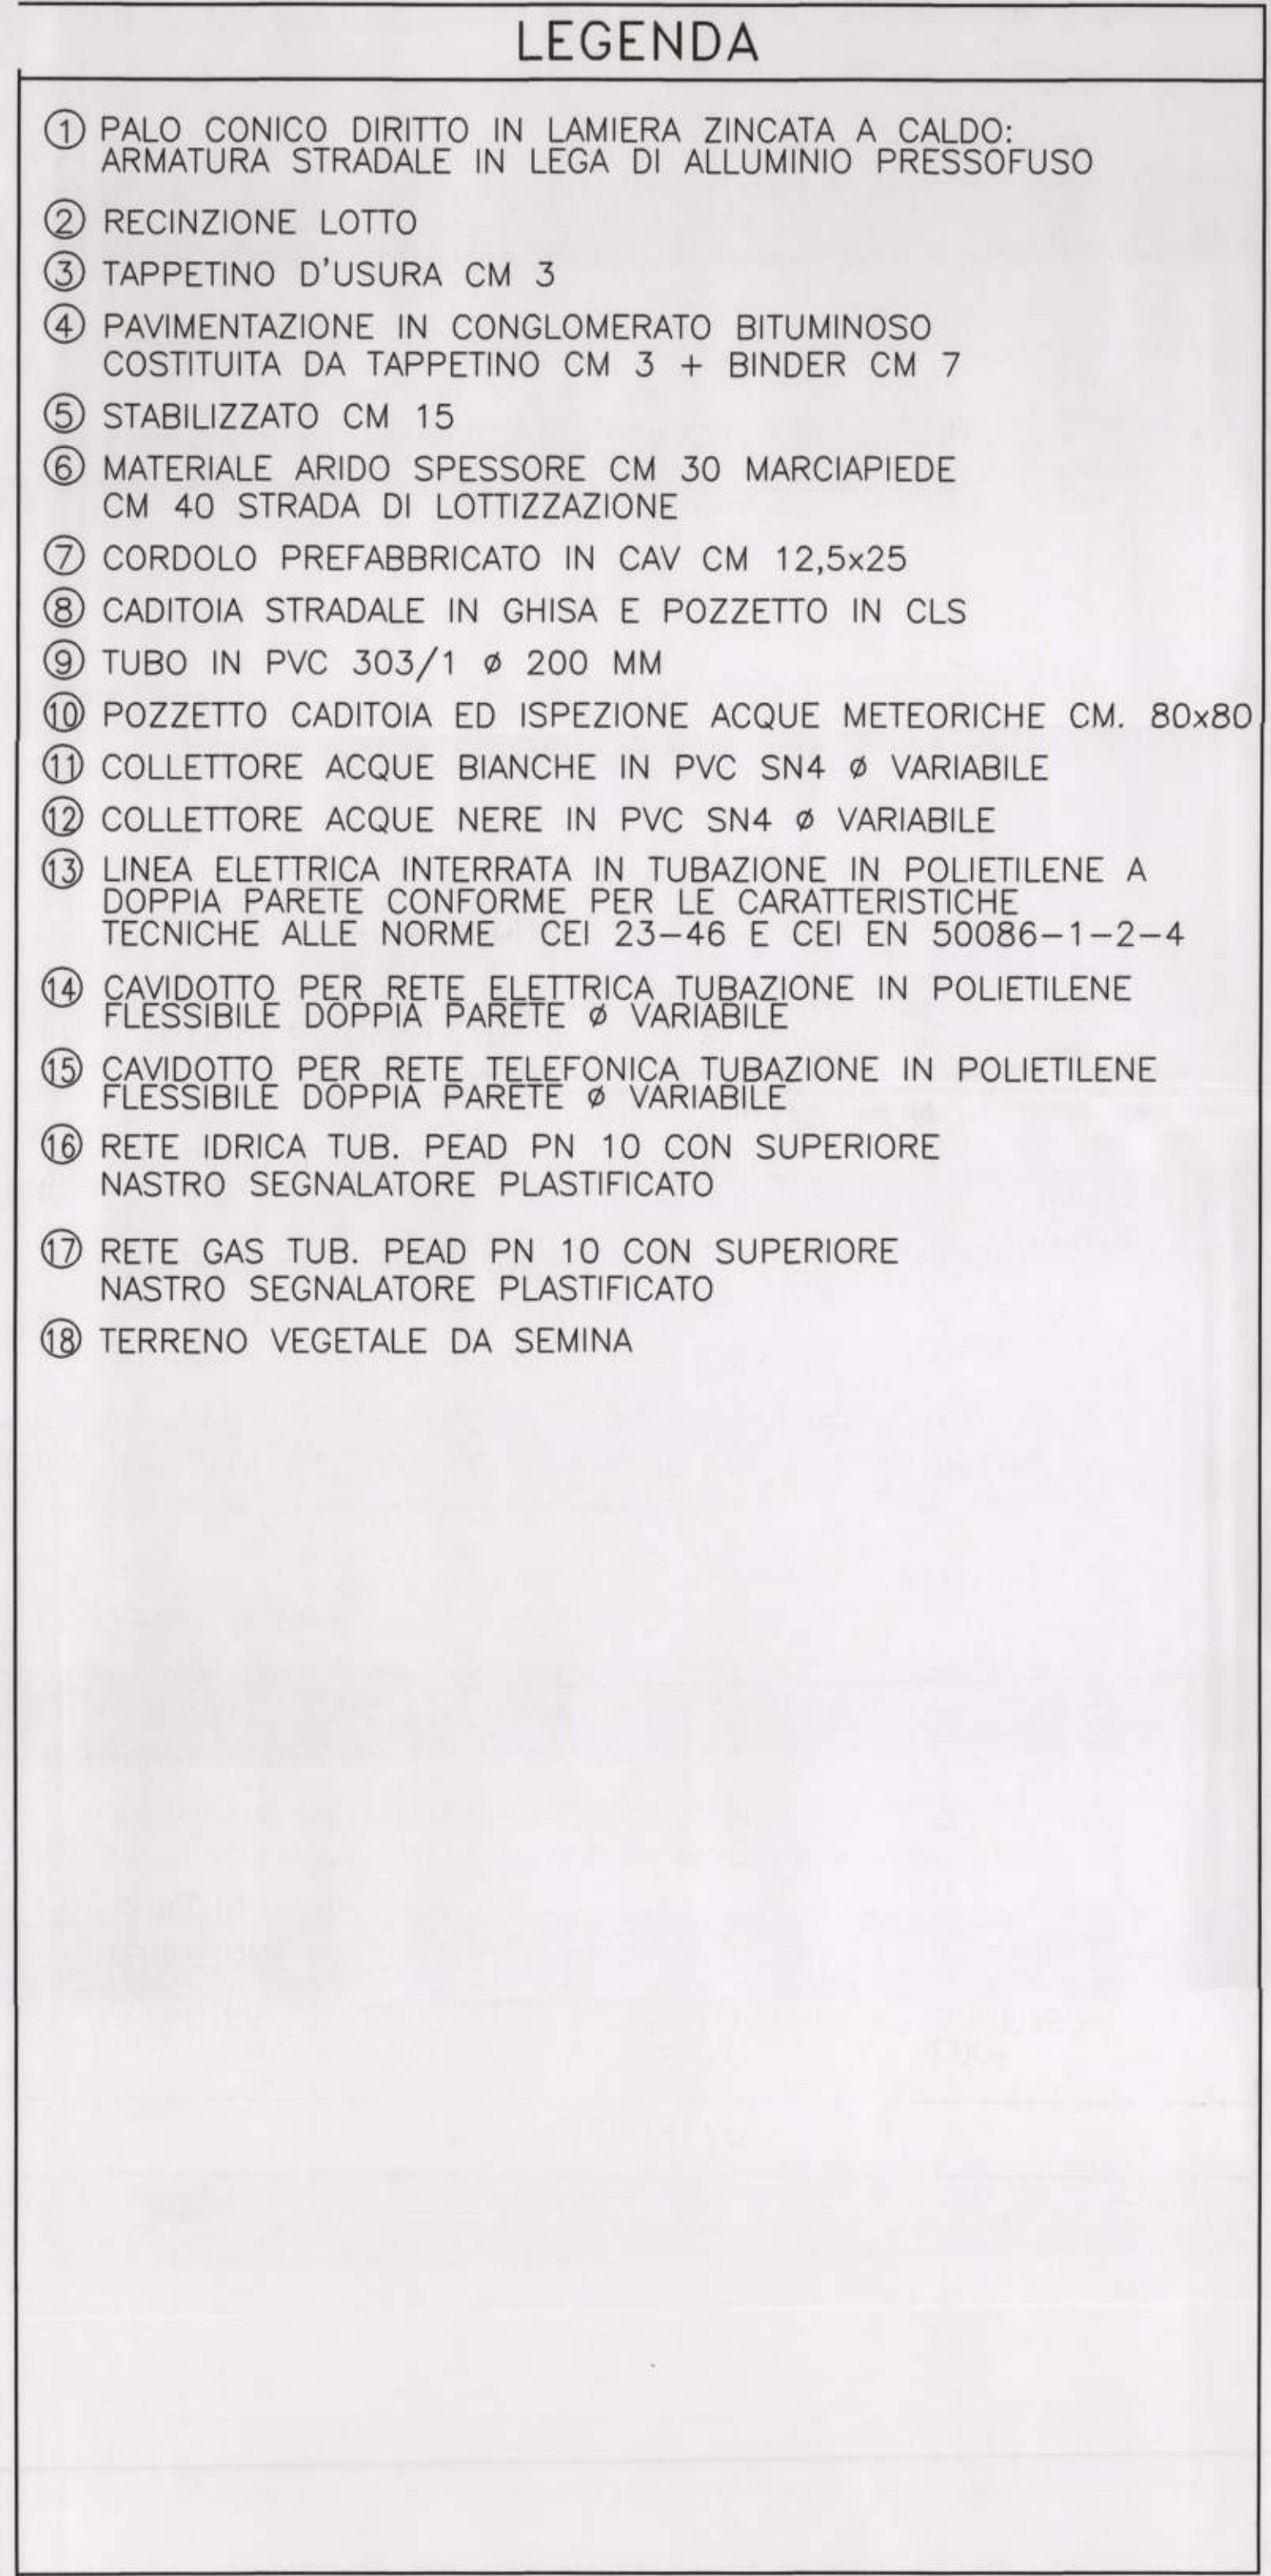

Norme generali in caso di scavo TELECOM:

- tubo per dorsale in corrugato D=125 mm – tubo non dorsale presa utente è in corrugato da D=125 mm
- tutti i tubi devono avere un rinfilo in c.l.s. classe 250 al fine di evitare danneggiamenti
- il raggio di curvatura minimo del corrugato per deviazioni è di 16 volte il diametro;
- per brusche deviazioni utilizzare sempre il pozzetto;
- la lunghezza massima della tratta di corrugato tra pozzetti è di circa 50m;

Il tracciato dei caviddotti, il numero dei tubi e l'ubicazione dei pozzetti dovranno essere concordati con il tecnico dell'azienda erogatrice del servizio;