


LEGENDA

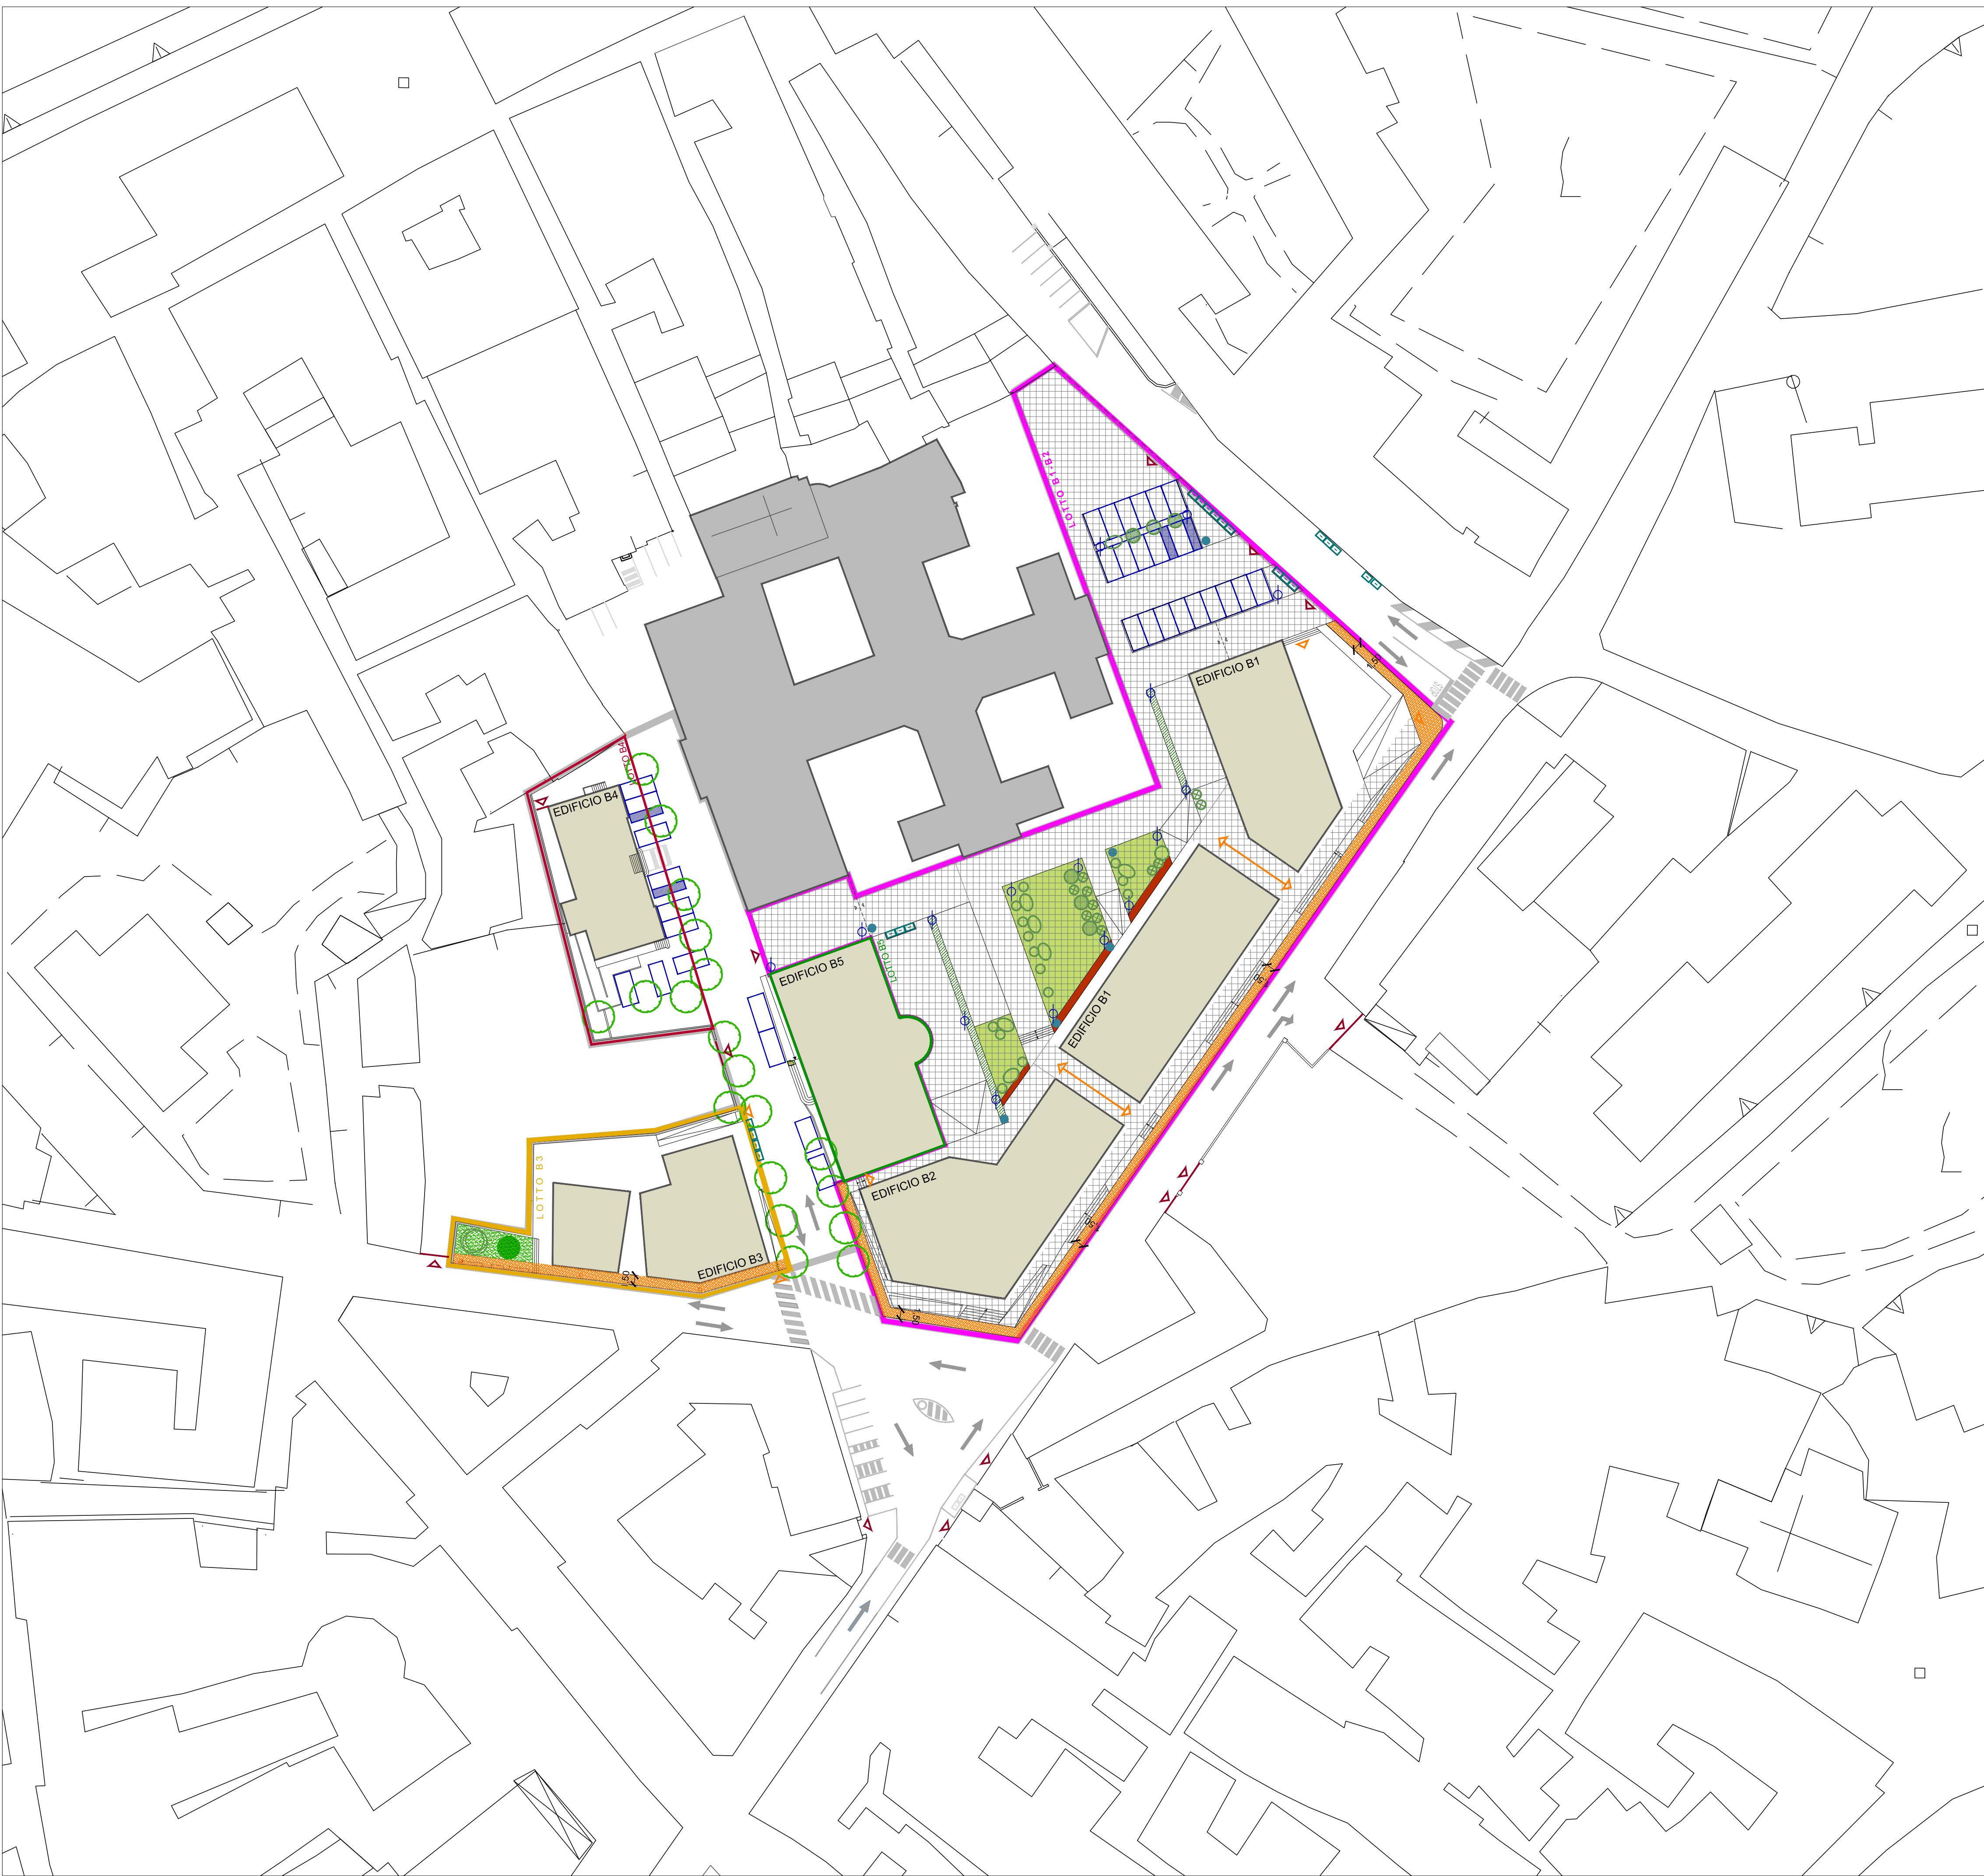

DEFINIZIONE LOTTI

- LOTTO B1/B2
- LOTTO B3
- LOTTO B4
- LOTTO B5

- SPAZI PRIVATI AD USO PUBBLICO
- EDIFICI ESISTENTI E DI PROGETTO
- VERDE PUBBLICO
- SPAZI PUBBLICI PEDONALI (MARCIAPIEDI)

ARREDO URBANO

- PARCHEGGIO DISABILI
- PARCHEGGIO
- ACCESSO CARRABILE
- △ ACCESSO PEDONALE
- ATTRAVERSAMENTO PEDONALE
- ← RAMPASU MARCIAPIEDE MAX. 8%
- ILLUMINAZIONE PUBBLICA
- BIDONE RACCOLGI RIFIUTI
- CESTINO RACCOLGI RIFIUTI
- SEDUTA

Comune di Foligno

PIANO ATTUATIVO EX OSPEDALE S. GIOVANNI BATTISTA - COMPARTO B

Committente

Koinon s.p.a.
via Terminillo n° 4, Foligno
già
BNL FONDI IMMOBILIARI SGR p.A. Viale A. Filippetti, 371 - 20122 Milano

Progettazione

Anacleto Cleri - architetto
Luciano Bedini - architetto

Collaboratori

Giulia Casciola - architetto

PROGETTO

Elaborato PLANIMETRIA GENERALE PIANO TERRA QUOTATA,
ARREDO EDILIZIO ED URBANO, PUNTO RACCOLTA RIFIUTI,
VIABILITÀ VEICOLARE E PEDONALE (MARCIAPIEDI E RAMPE),
ACCESSI CARRABILE, VERDE PUBBLICO E TIPOLOGIA NUOVE
ALBERATURE, PARCHEGGI

Commissione 10045 Fase PREL. File 011-10045.DWG Rir. 18 Data FEB.2011

Elaborato **P/B_4**
Scala 1:500

Rev. 01 03 05
02 04 06

