




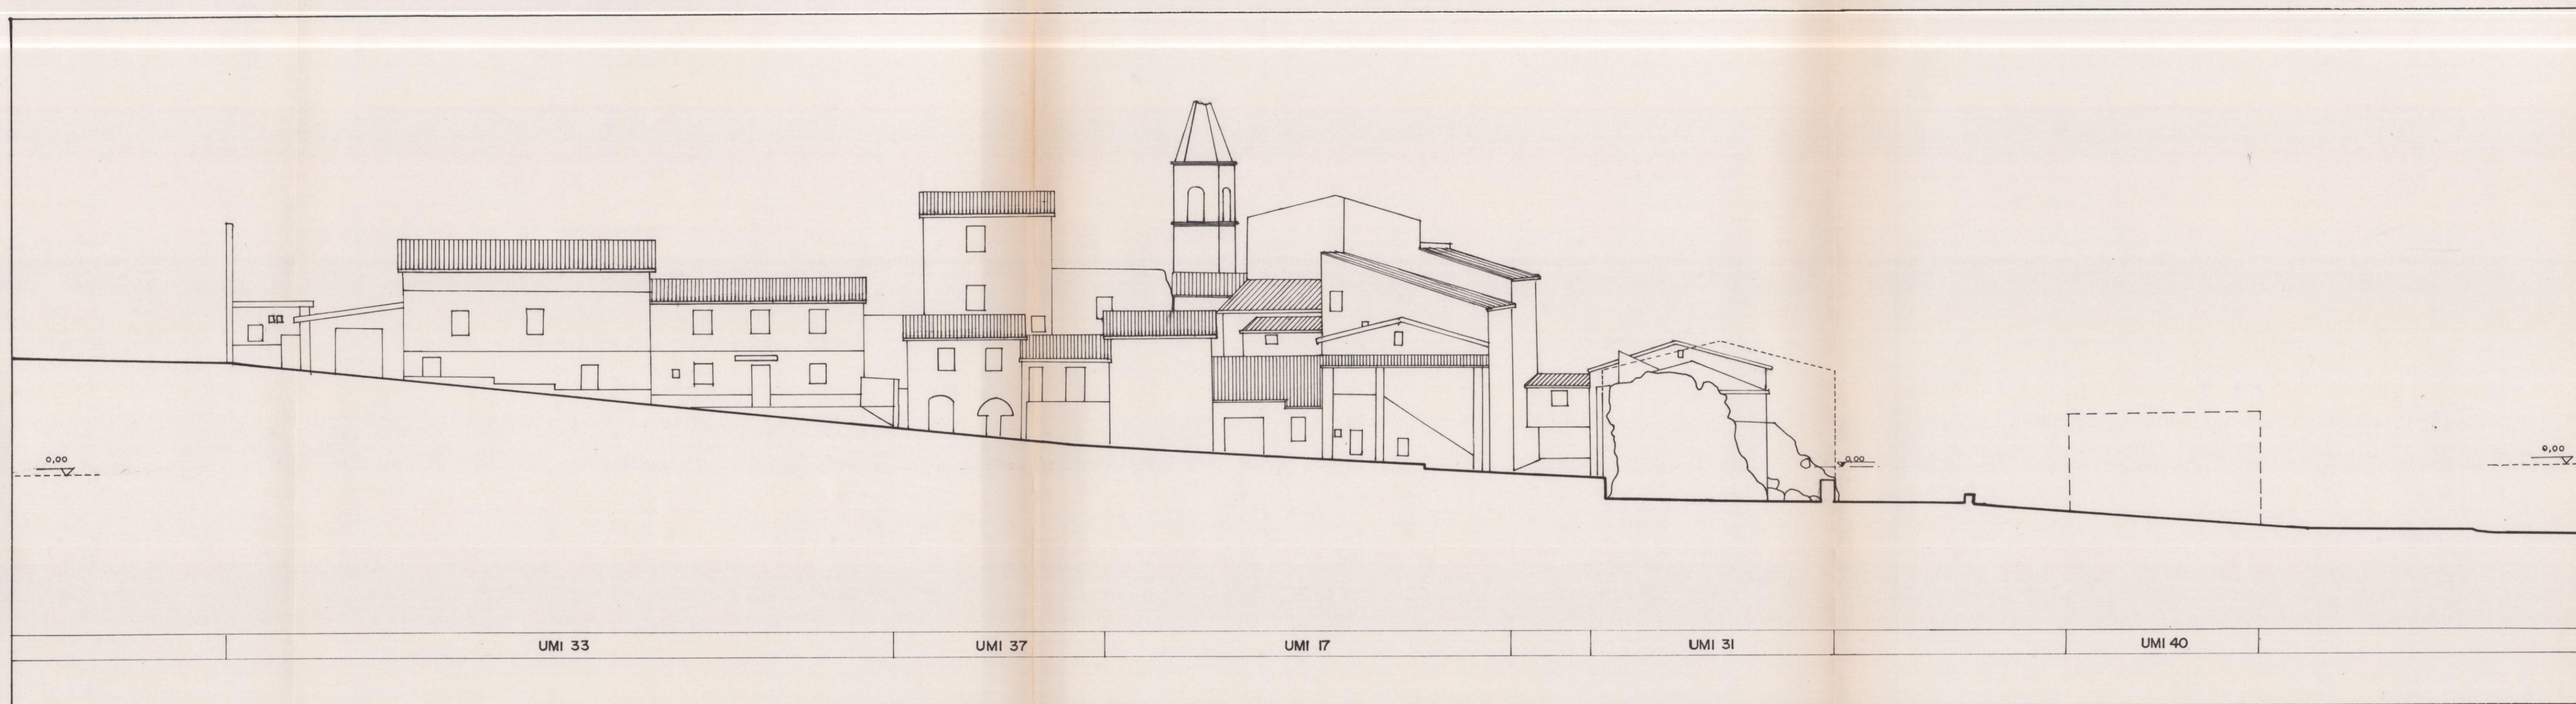


PROFILO 4 - 4

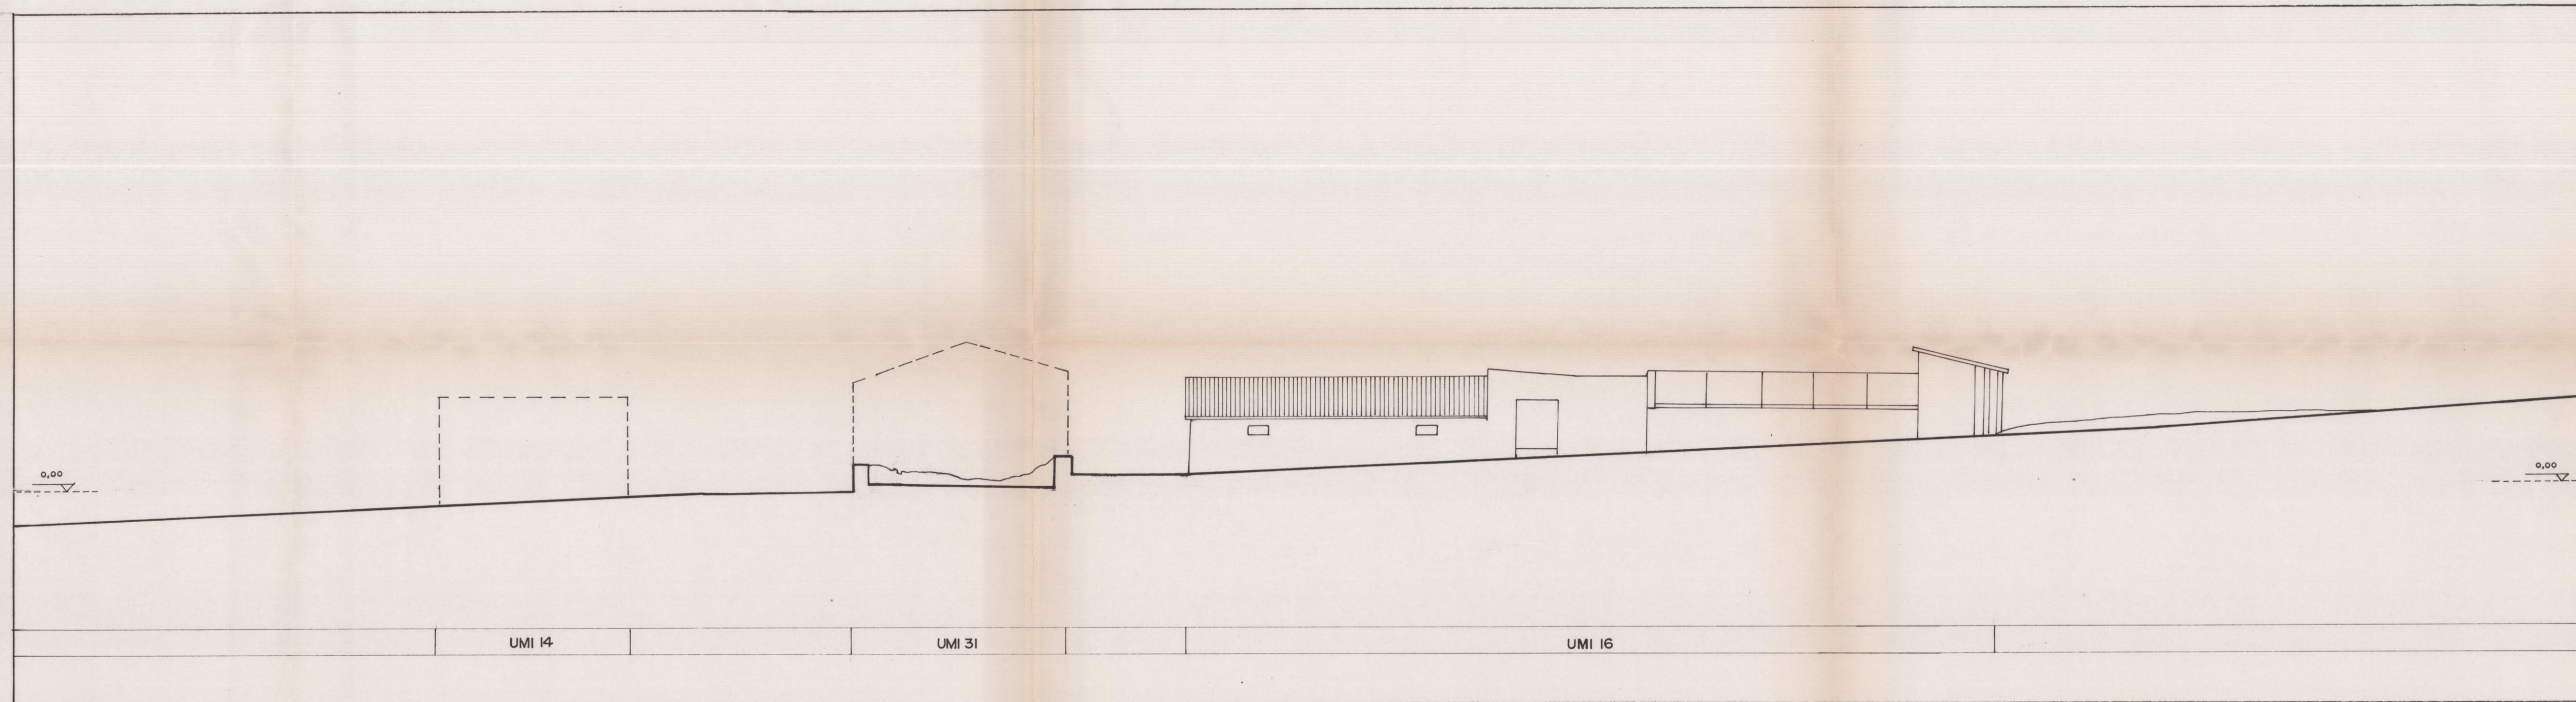

PROFILO 5 - 5

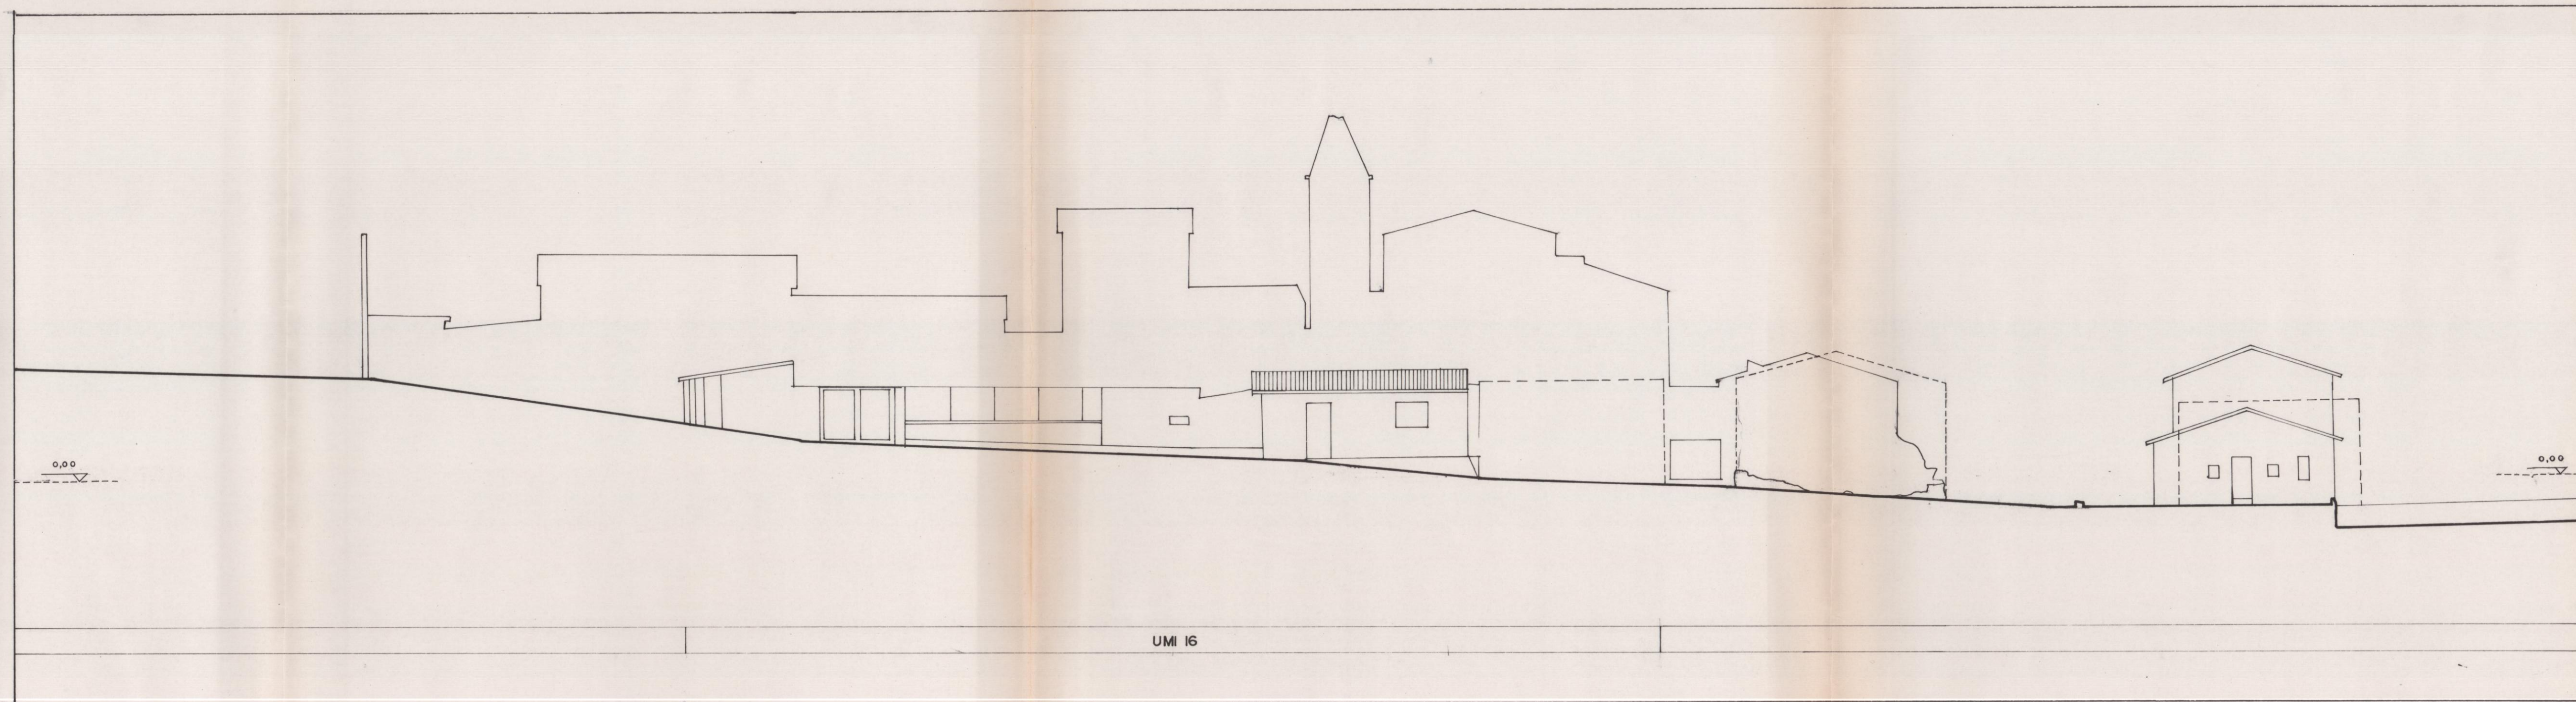

PROFILO 6 - 6

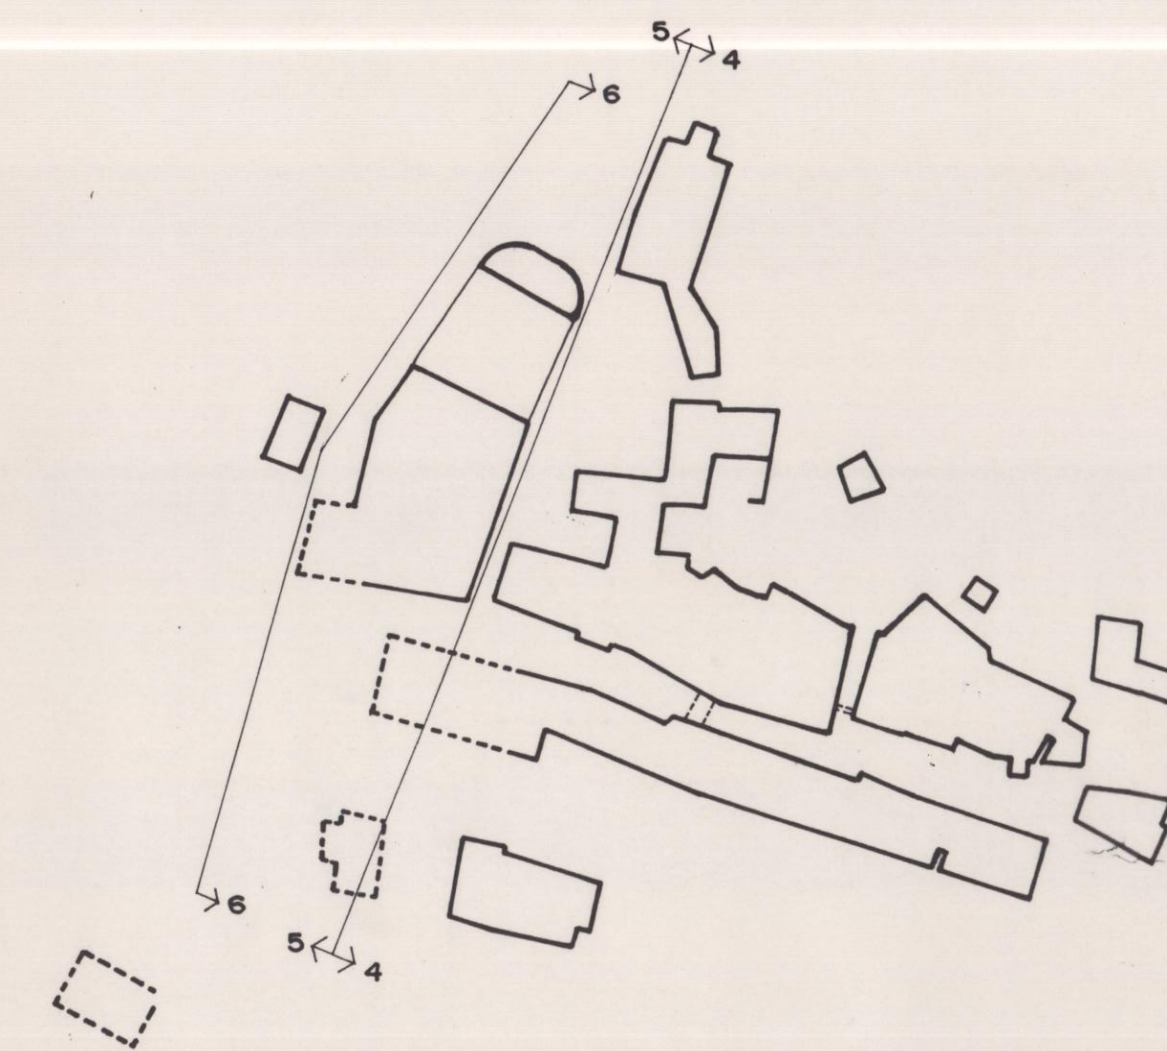

COMUNE di FOLIGNO
centro frazionale
di
LEGGIANA
PROGRAMMA di RECUPERO
ai sensi della legge 61/98

ambito del
PIANO PARTICOLAREGGIATO di RECUPERO



Progettista **PAOLO LUCCIONI** Architetto
collaboratori Emilio CECCUCCI Geometra
Enrico MUZI Geometra
consulenti Filippo GUIDOBALDI Geologo
Luca FERRETTI Ingegnere
Antonella MANNI Storica

09/98

rit. 3998/ix98

STATO di FATTO
PROFILI e SEZIONI 4-4; 5-5; 6-6

scala 1:200

tavola

6