



APPROVATO CON DELIBERA C.C.
N. 24 del 08 APR 1999


PROSPECTI - STATO ATTUALE

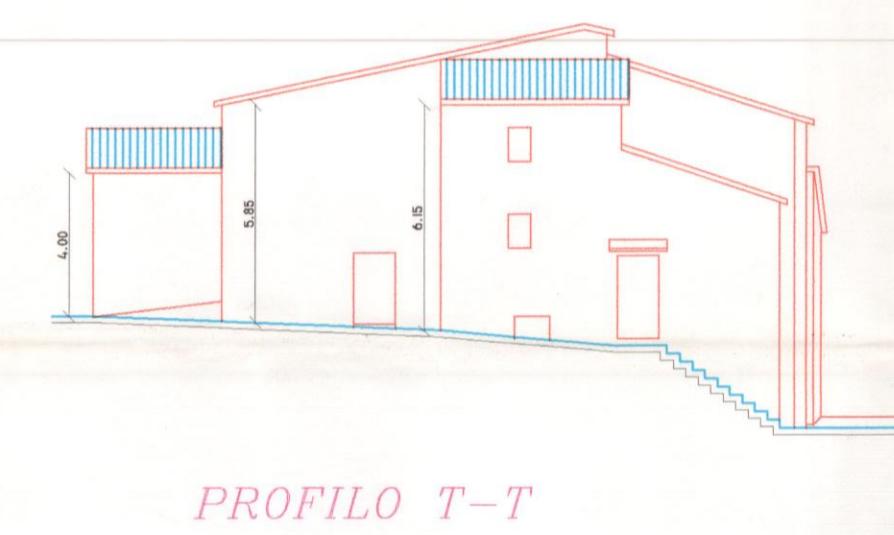



PROFILO Q-Q

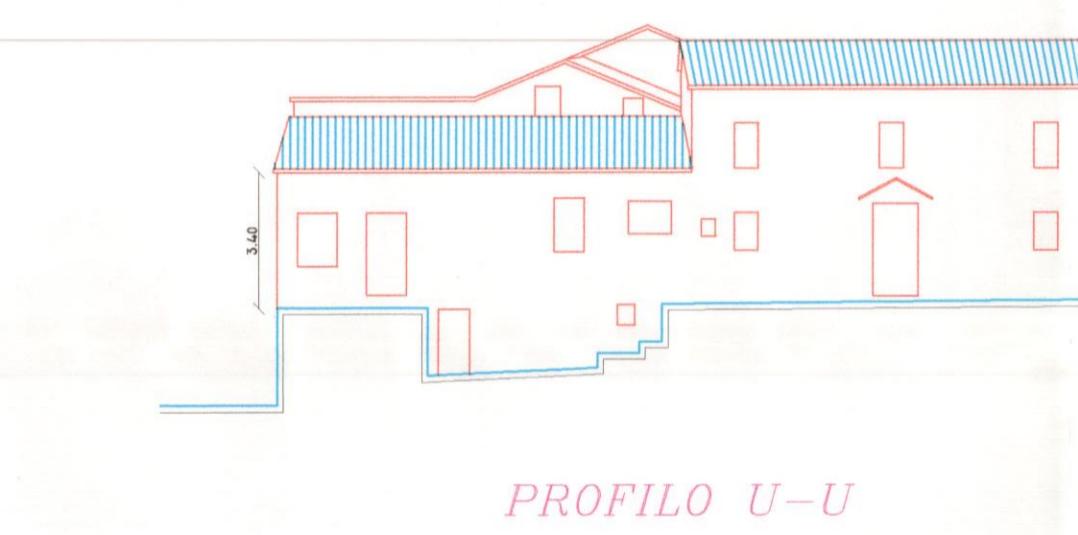


PROFILO U-U

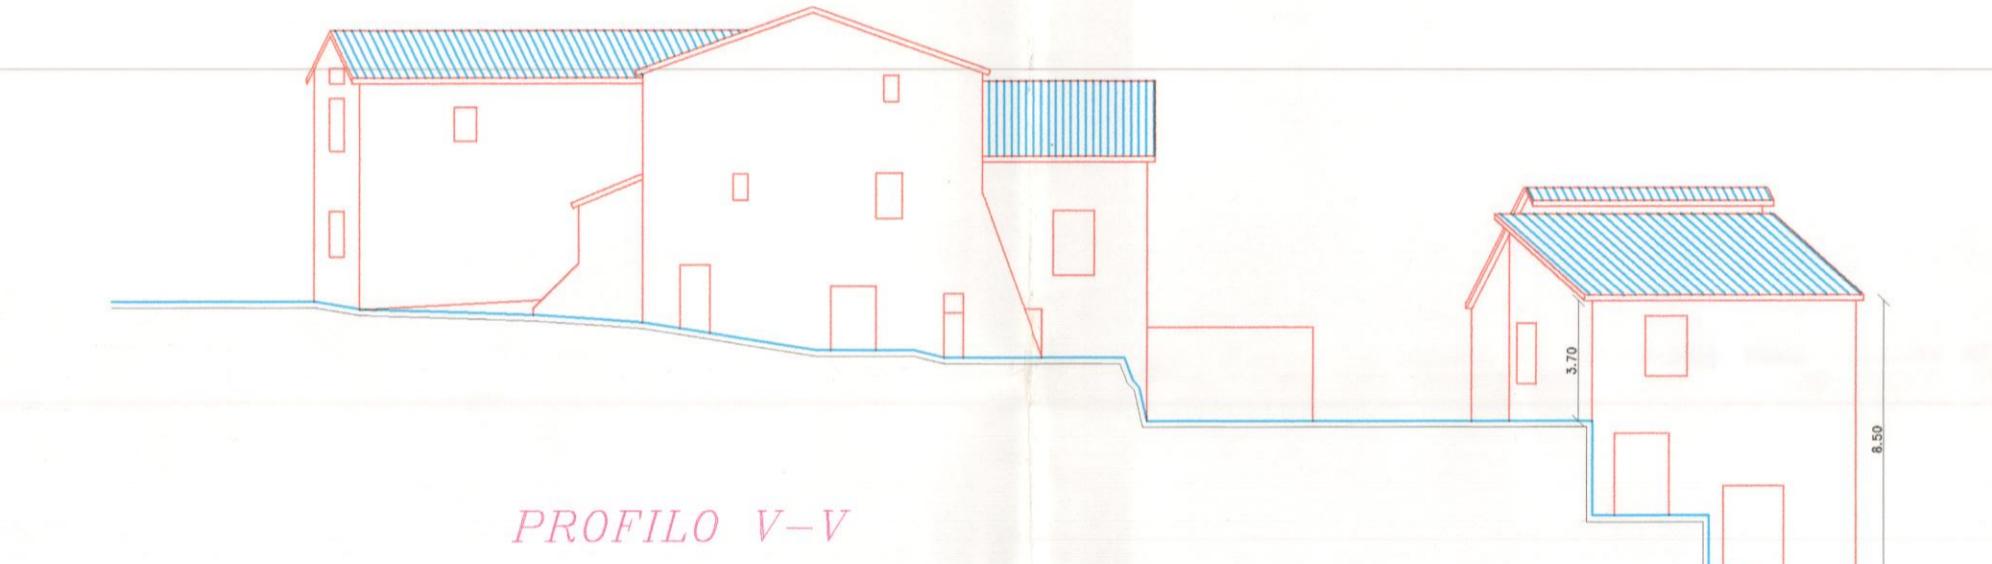


PROFILO V-V

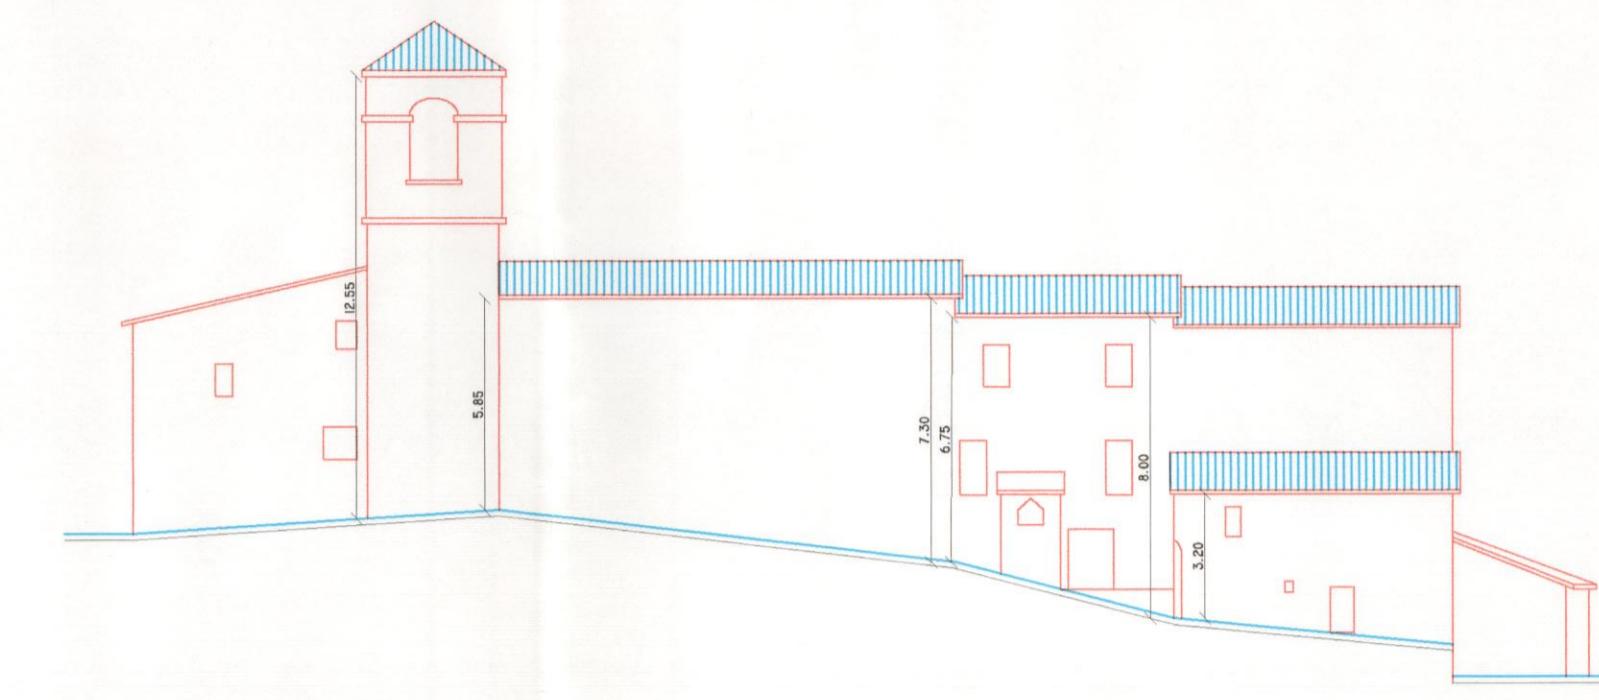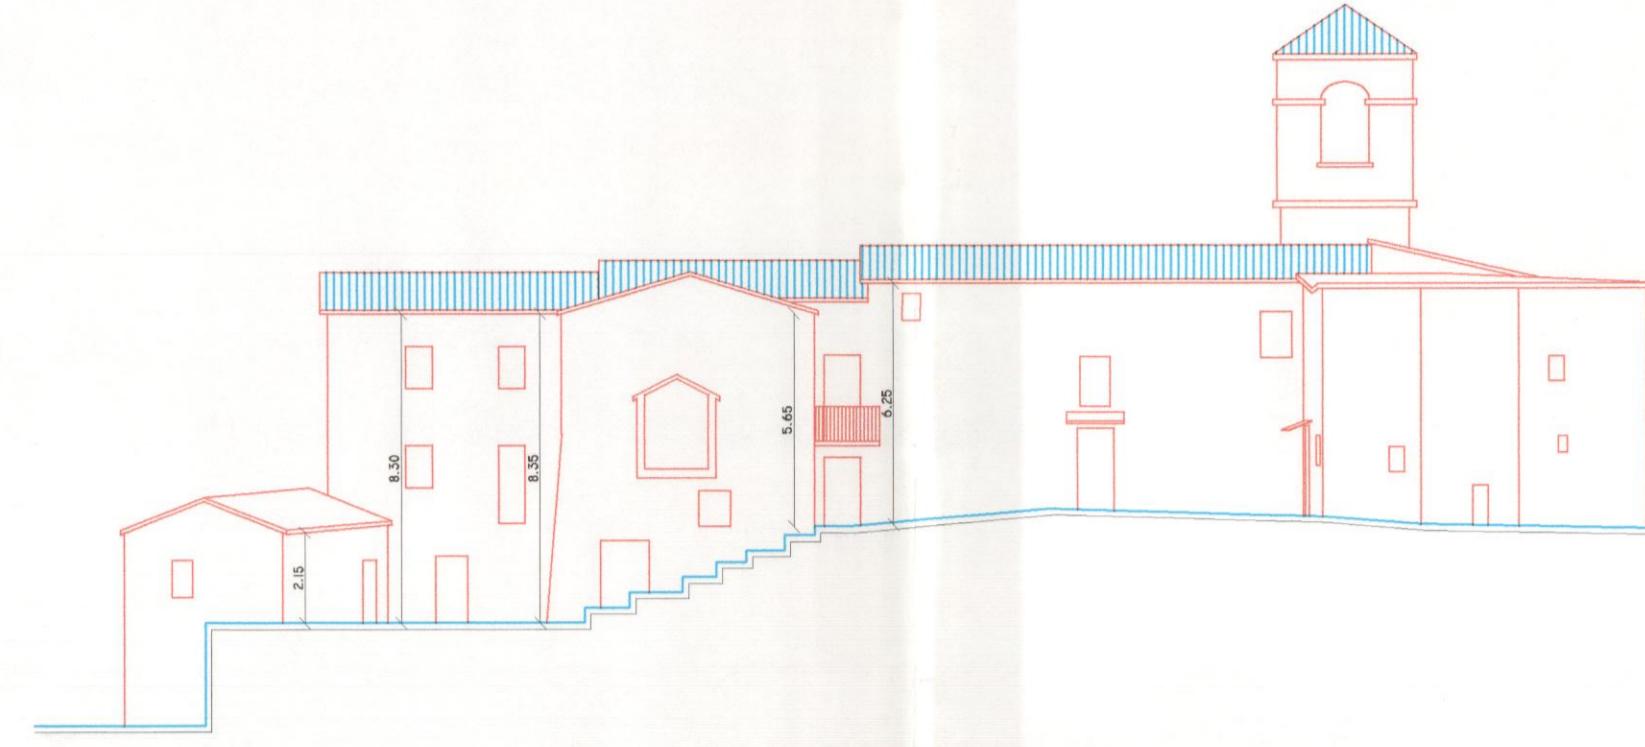


PROFILO R-R

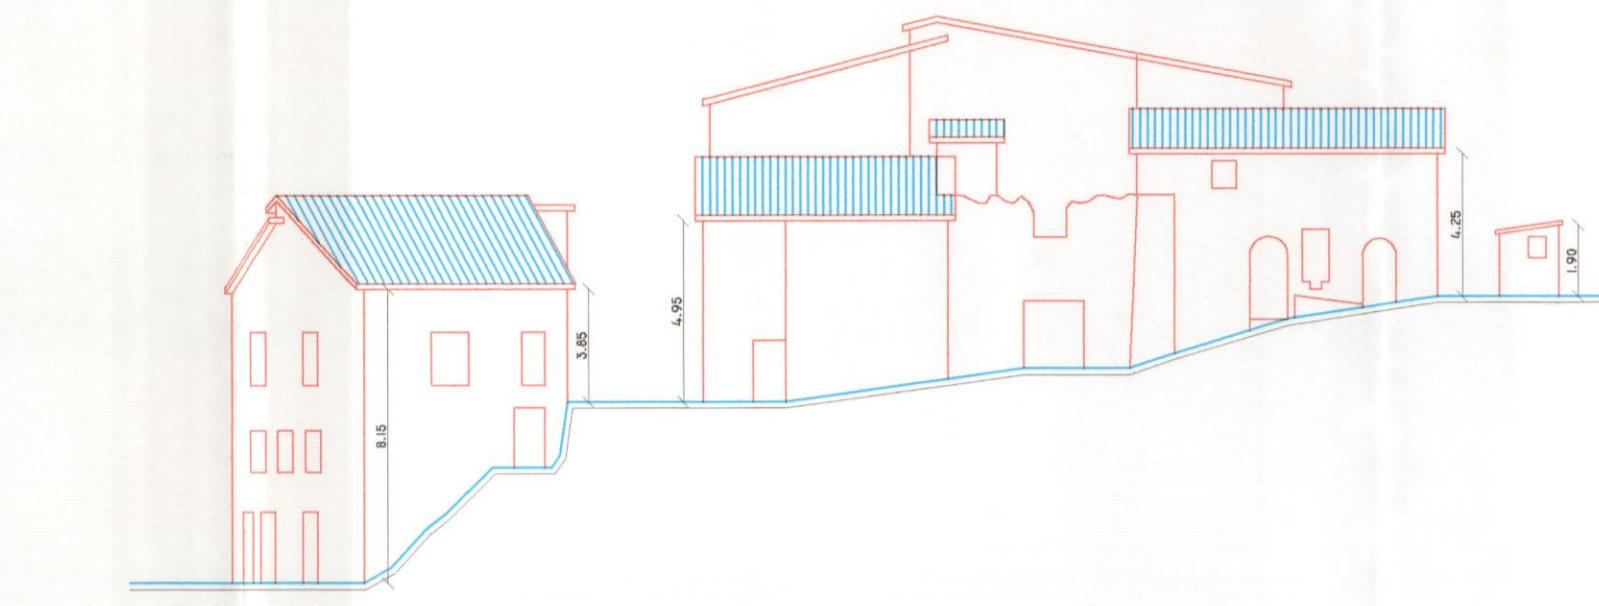

PROFILO S-S

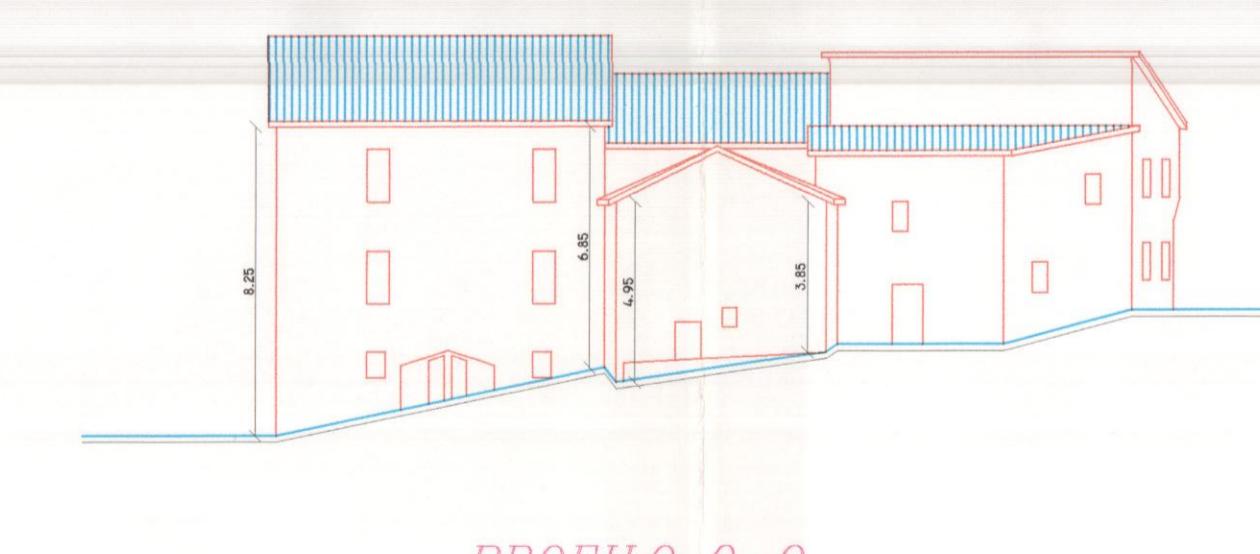

PROFILO O-O

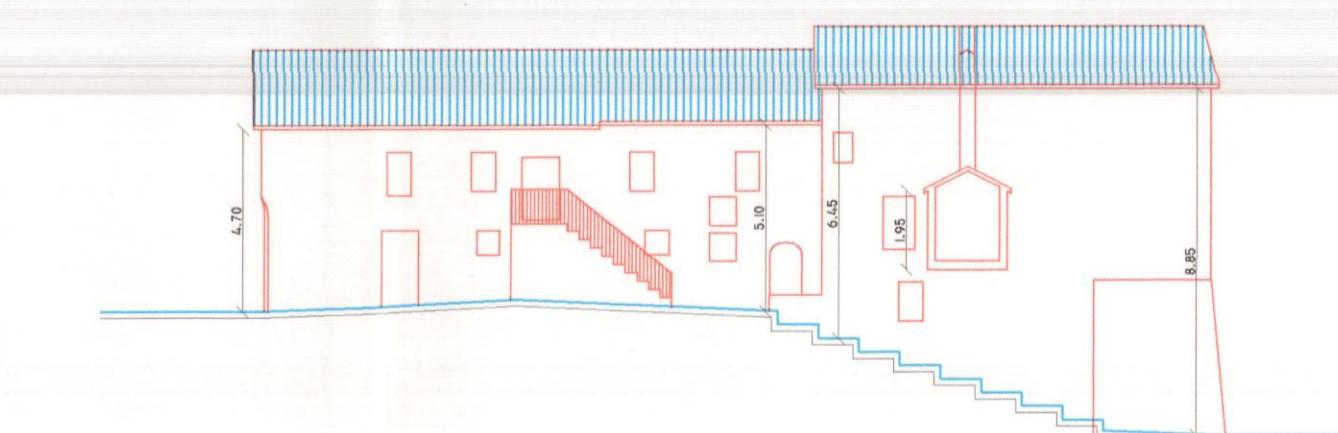

PROFILO P-P

