


SCALA LUNGHEZZE 1 : 200
SCALA ALTEZZE 1 : 200

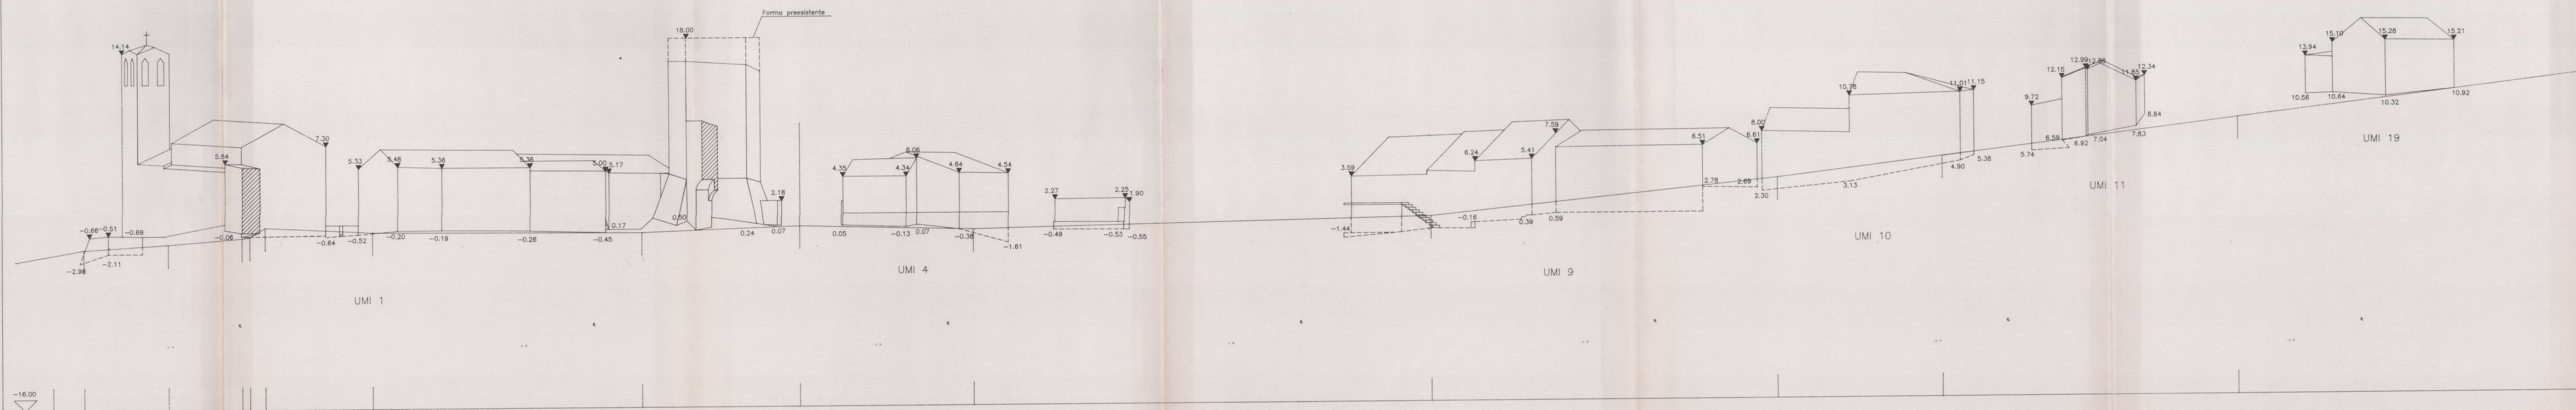

SEZIONE 2
STATO DI PROGETTO

