


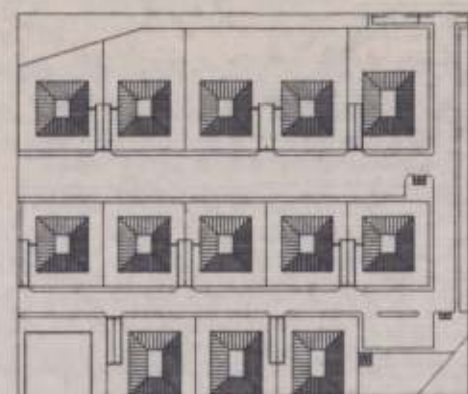

COMUNE FOLIGNO
OGGETTO

PROGETTO DI LOTTIZZAZIONE IN LOCALITA' S. PAOLO - VIA SERENA
(AMBITO UT/SLR N 37 SERENA)

VERSIONE MODIFICATA A SEGUITO DI PRESCRIZIONI
DELL'UFFICIO DOPO SEDUTA DELLA C.U. DEL 19/06/2001
E PRESCRIZIONI DELL'AREA LL.PP. DEL 09/01/02

COMMITTENTE C. E. R. 3 s.r.l. CER 3 srl
Il Presidente
Dr. Ing. Cesare A. Ciccoli

TAV. 1
RAPP. 1:500
PLANIMETRIA DEL LOTTO
ESTRATTO DI MAPPA E STRALCI DI P.R.G.
DATA Maggio 2001
AGG. Luglio 2001
AGG. Gennaio 2002

PROGETTO
Arch. G. Partenzi
Arch. A. Rosati




DIREZIONE DEI LAVORI

APPROVATO CON DELIBERA C.C.
N. 4 del 30.1.03


06034- FOLIGNO (PERUGIA)- Via F.Fozi n°71- TEL. 0742/357171-TELEFAX 0742/357171
e-mail: studioprosp@tiscali.net

SUPERFICIE AMBITO 37 SERENA: 43912.00 MQ


$4.65 \times 63.15 / 2 + (51.20 + 63.15) / 2 \times 36.05 + (51.20 + 37.60) / 2 \times 10.80 + (37.60 + 26.9) / 2 \times 10.25 + (61.75 + 63.40) / 2 \times 22.30 +$
 $+ (46.10 + 63.4) / 2 \times 1.5 + (46.1 + 48.35) / 2 \times 144.80 + 58$ (Calcolo sup. dei poligoni irregolari con funzione automatica del pc)
 $+ 165.70 \times 100.00 + (12.50 + 5.90) / 2 \times 66.50 + 34.00 \times 2.00 + (33.50 \times 5.00) / 2 + (22.50 \times 2.00) / 2 +$
 $(44.00 \times 1.50) / 2 + 26.85 \times 4.00 + 8.60 \times 4.00 + (19.95 + 18.20) / 2 \times 9.95 + (18.20 + 19.90) / 2 \times 16.30 +$
 $(19.90 + 15.80) / 2 \times 23.40 + (15.80 \times 16.85) / 2 + (26.90 + 21.60) / 2 \times 25.00 + (21.60 + 15.90) / 2 \times 8.50 +$
 $+ 327 + 12.57$ (Calcolo sup. dei poligoni irregolari con funzione automatica del pc)
 $+ 12 \times 14.5 / 2 + (47.6 + 12) / 2 \times 20 + (80.4 + 47.6) / 2 \times 12 + (84.5 + 80.4) / 2 \times 17 + (86.4 + 84.5) / 2 \times 16.7 +$
 $+ (86 + 86.4) / 2 \times 22.5 + (84 + 86) / 2 \times 23.2 + (76.3 + 84) / 2 \times 32.3 + (69.25 + 76.3) / 2 \times 25.2 + 8.8 \times 69.25 / 2 +$
 $+ 29.27$ (Calcolo sup. dei poligoni irregolari con funzione automatica del pc)
 $= 146.82 + 2061.16 + 479.52 + 330.56 + 1395.42 + 82.12 + 6838.18 + 58 + 16570 + 998.5 + 68 + 83.75 + 22.5 + 33 +$
 $+ 107.4 + 34.4 + 189.8 + 310.5 + 417.7 + 31.6 + 606.25 + 159.35 + 12.57 + 327 + 87 + 596 + 768 + 1401.65 + 1427 + 1939.5 +$
 $+ 1972 + 2588.84 + 1833.93 + 304.7 + 29.27 = 43912.00$ mq Superficie reale < Superficie catastale 43980.00 mq

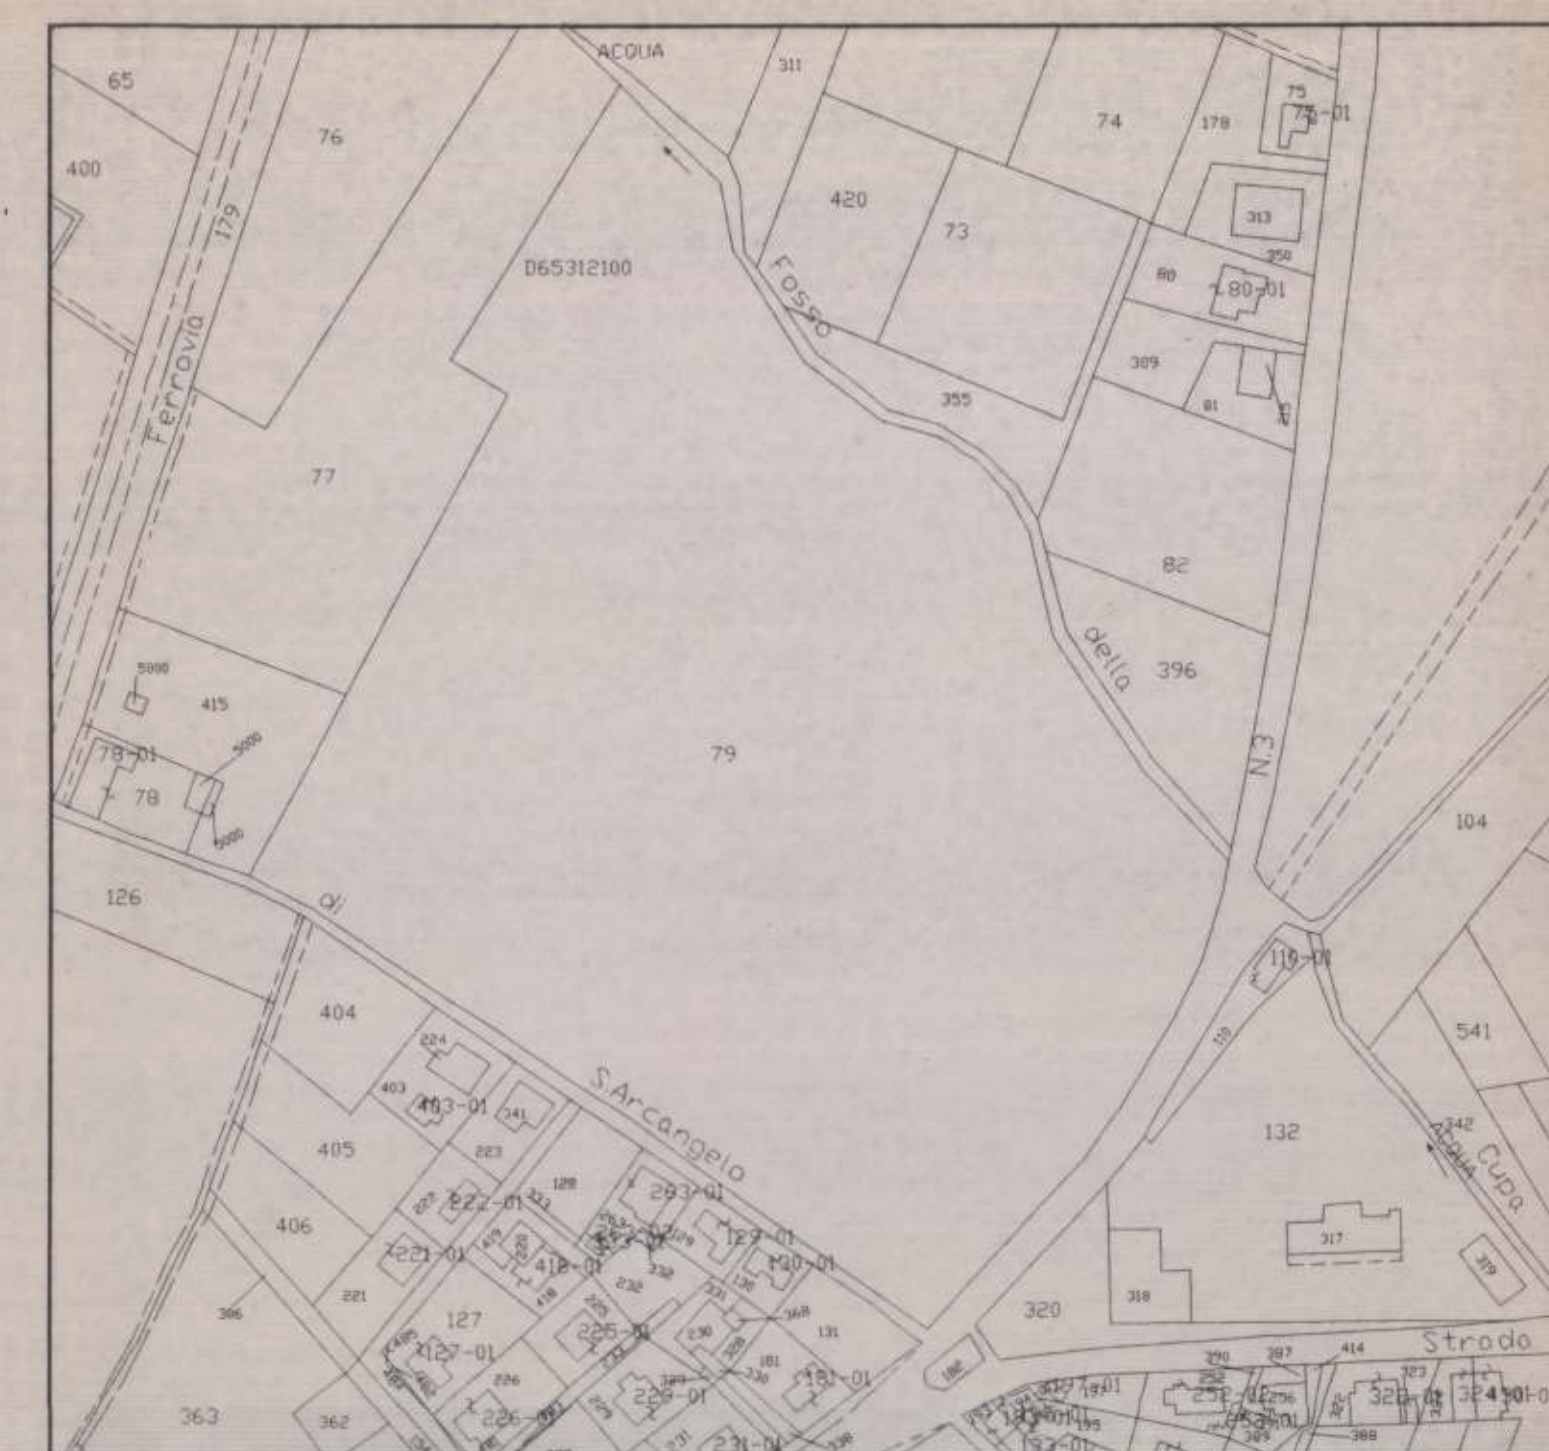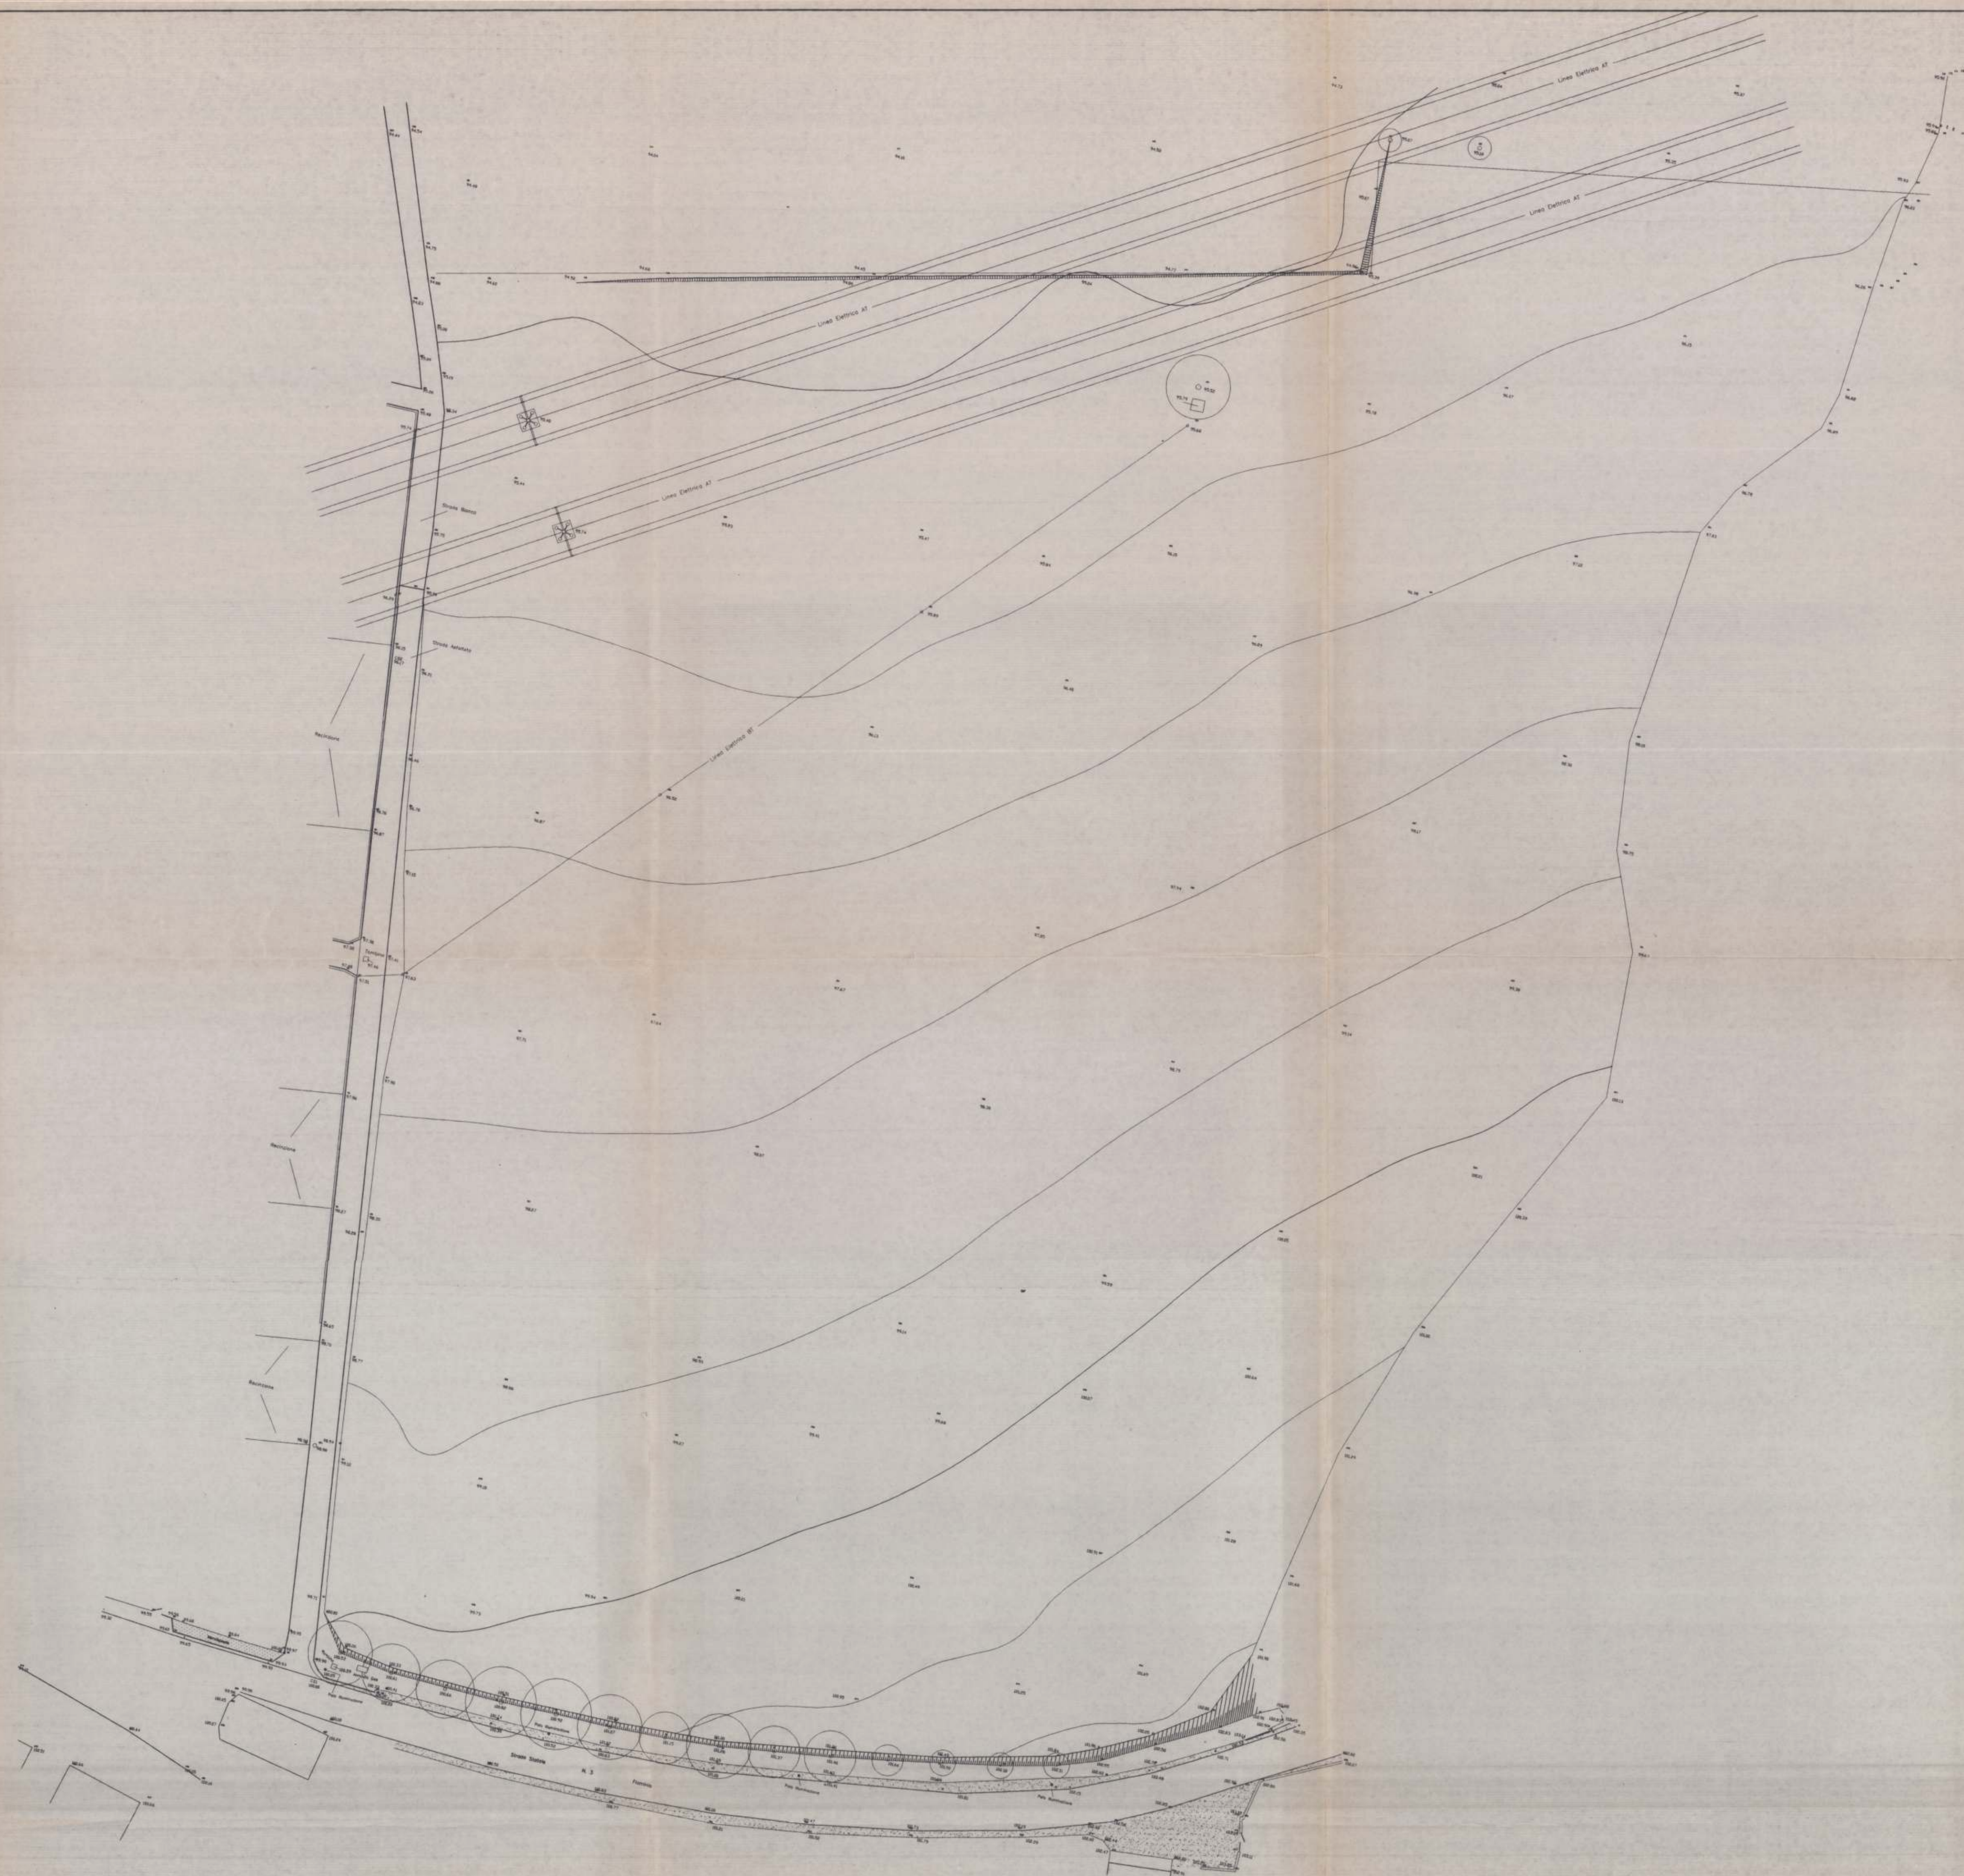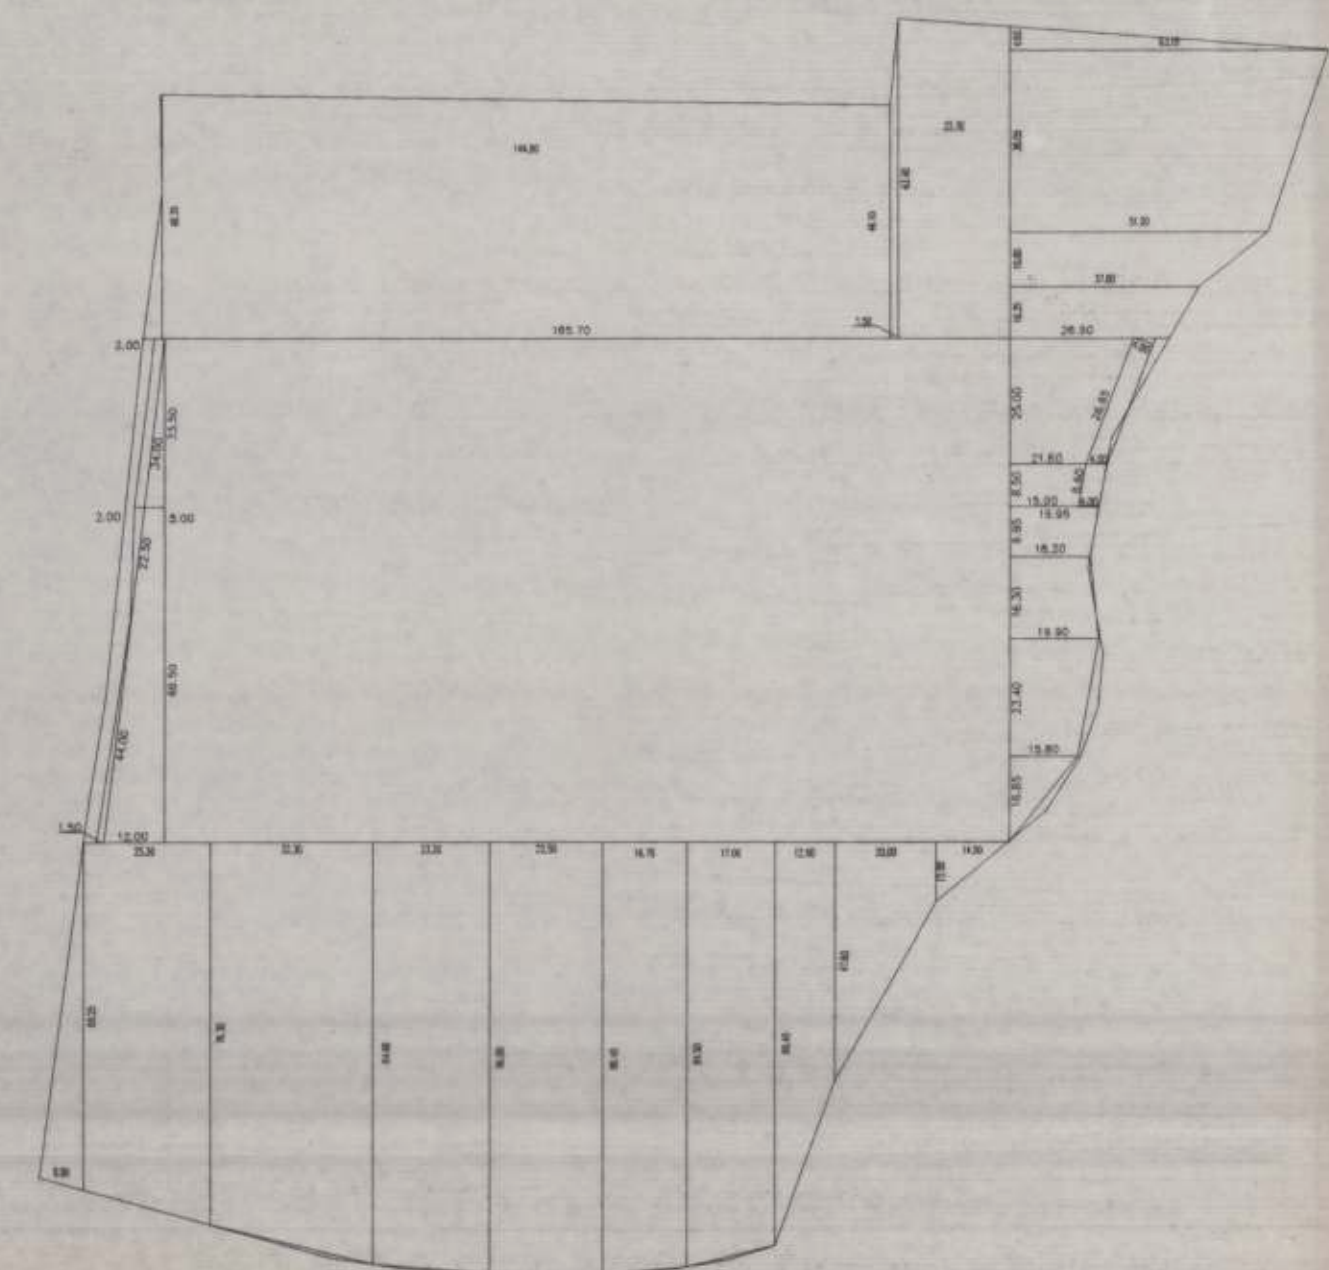

ESTRATTO CATASTALE scala 1:2.000 Foglio 121-Part.79

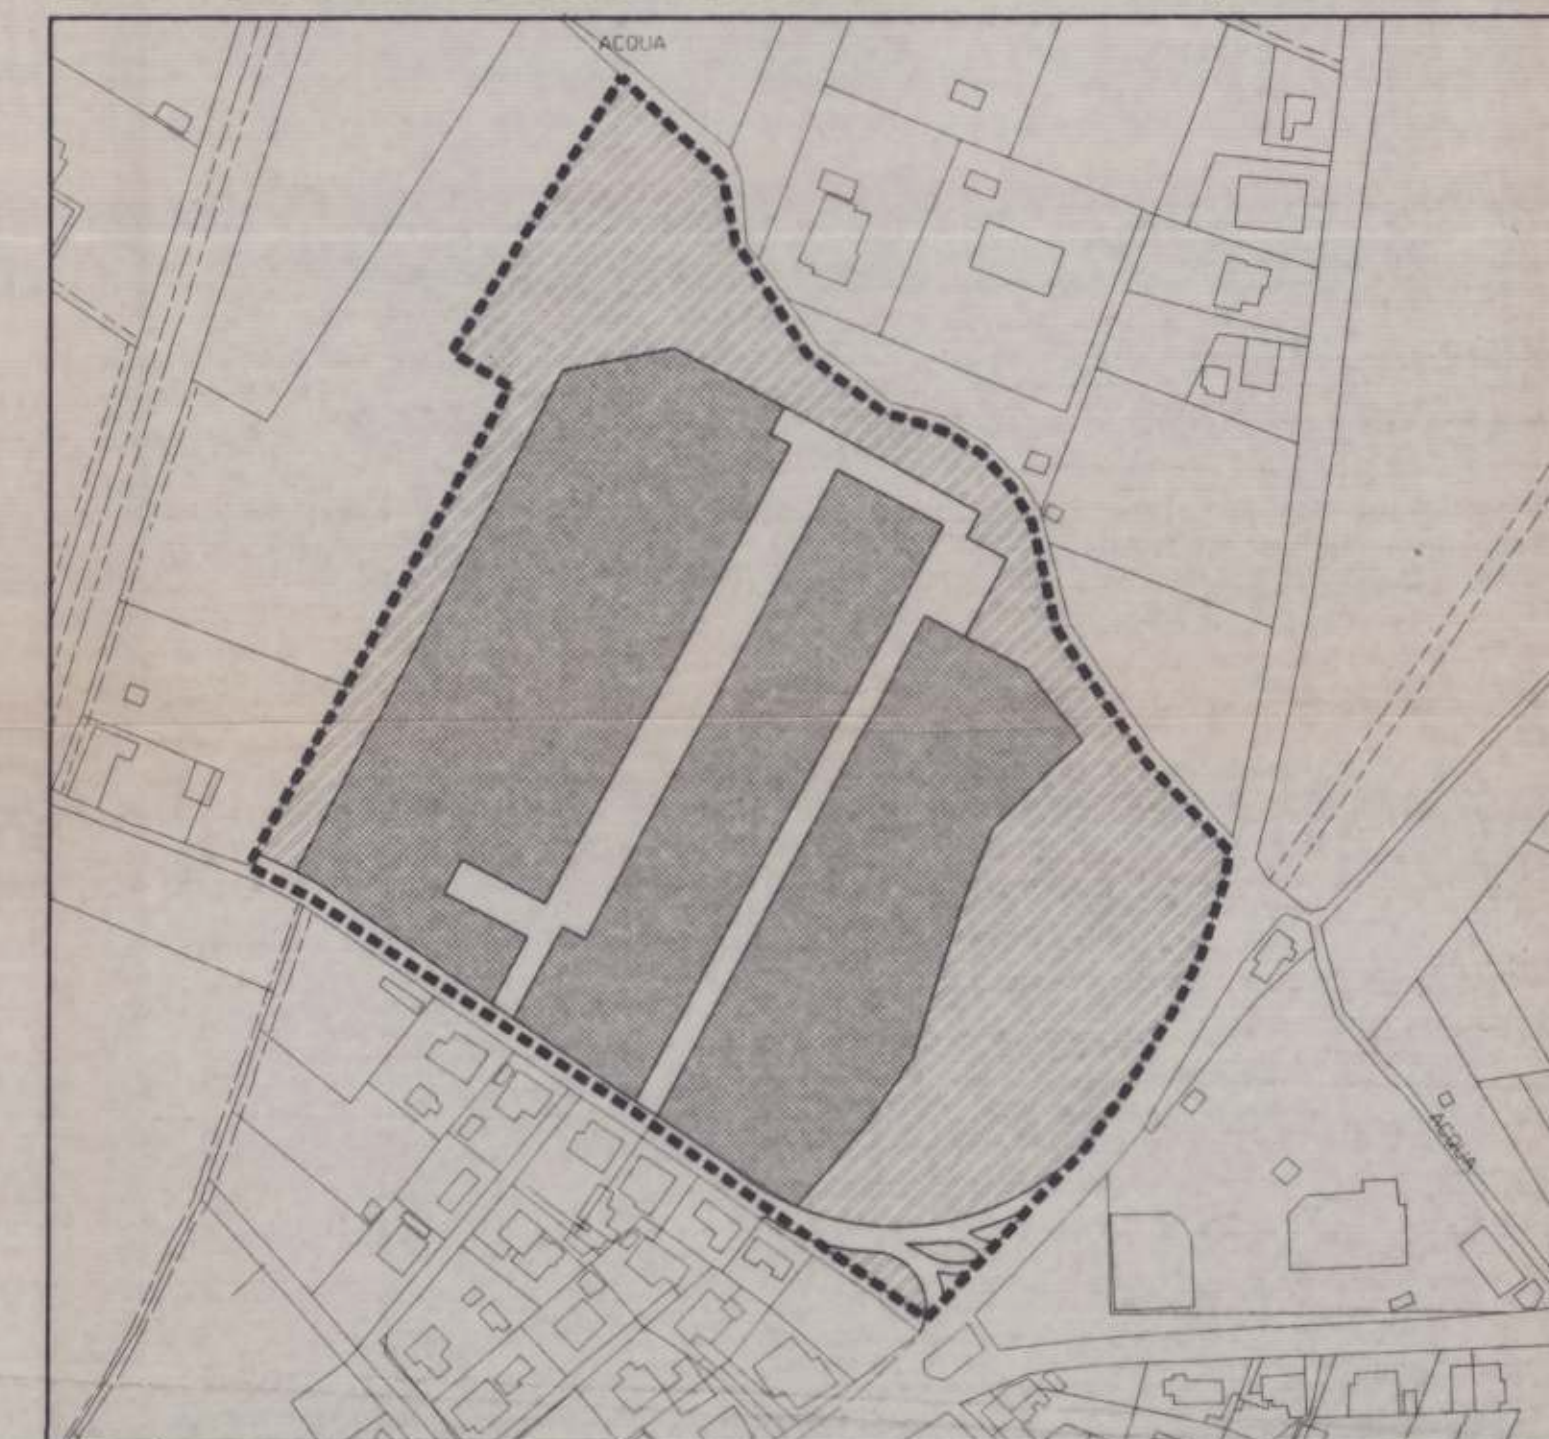

ESTRATTO P.R.G. '97 scala 1:2.000

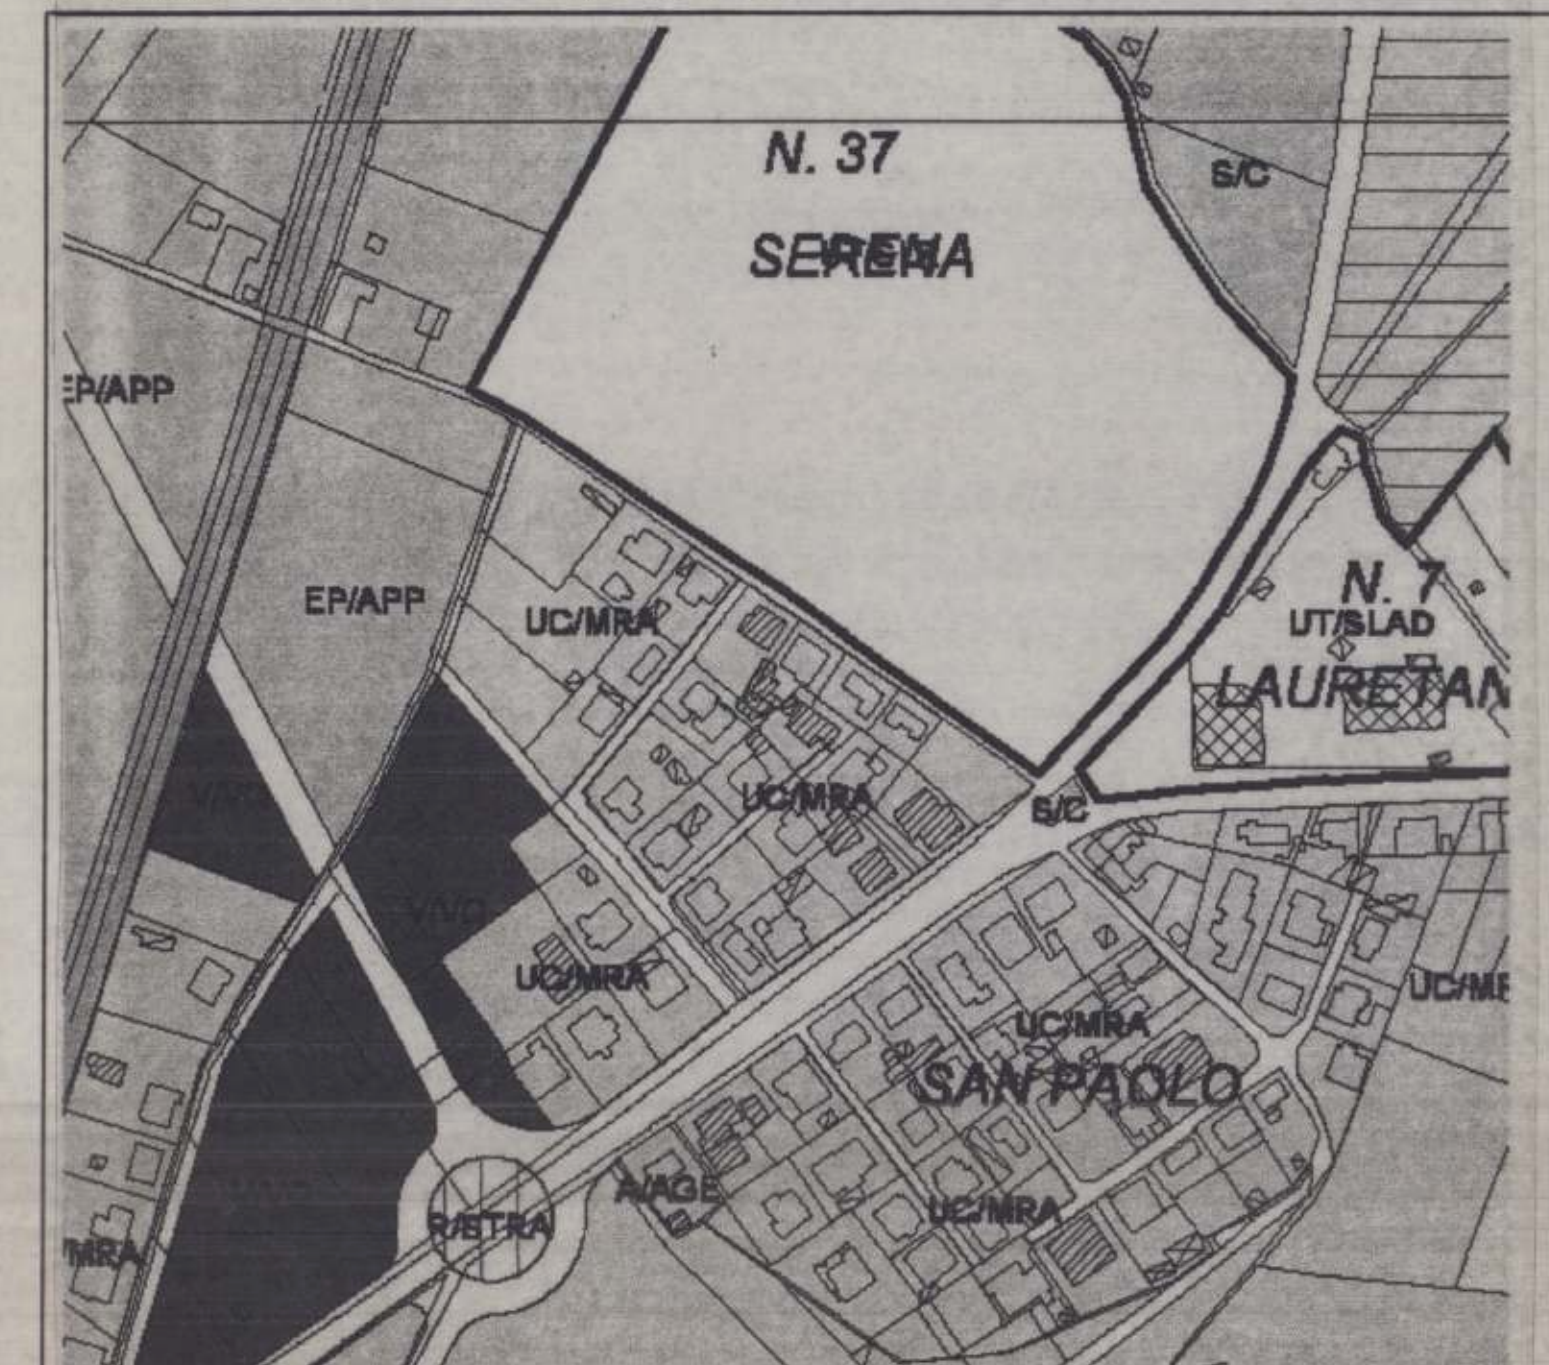

ESTRATTO P.R.G. '97