


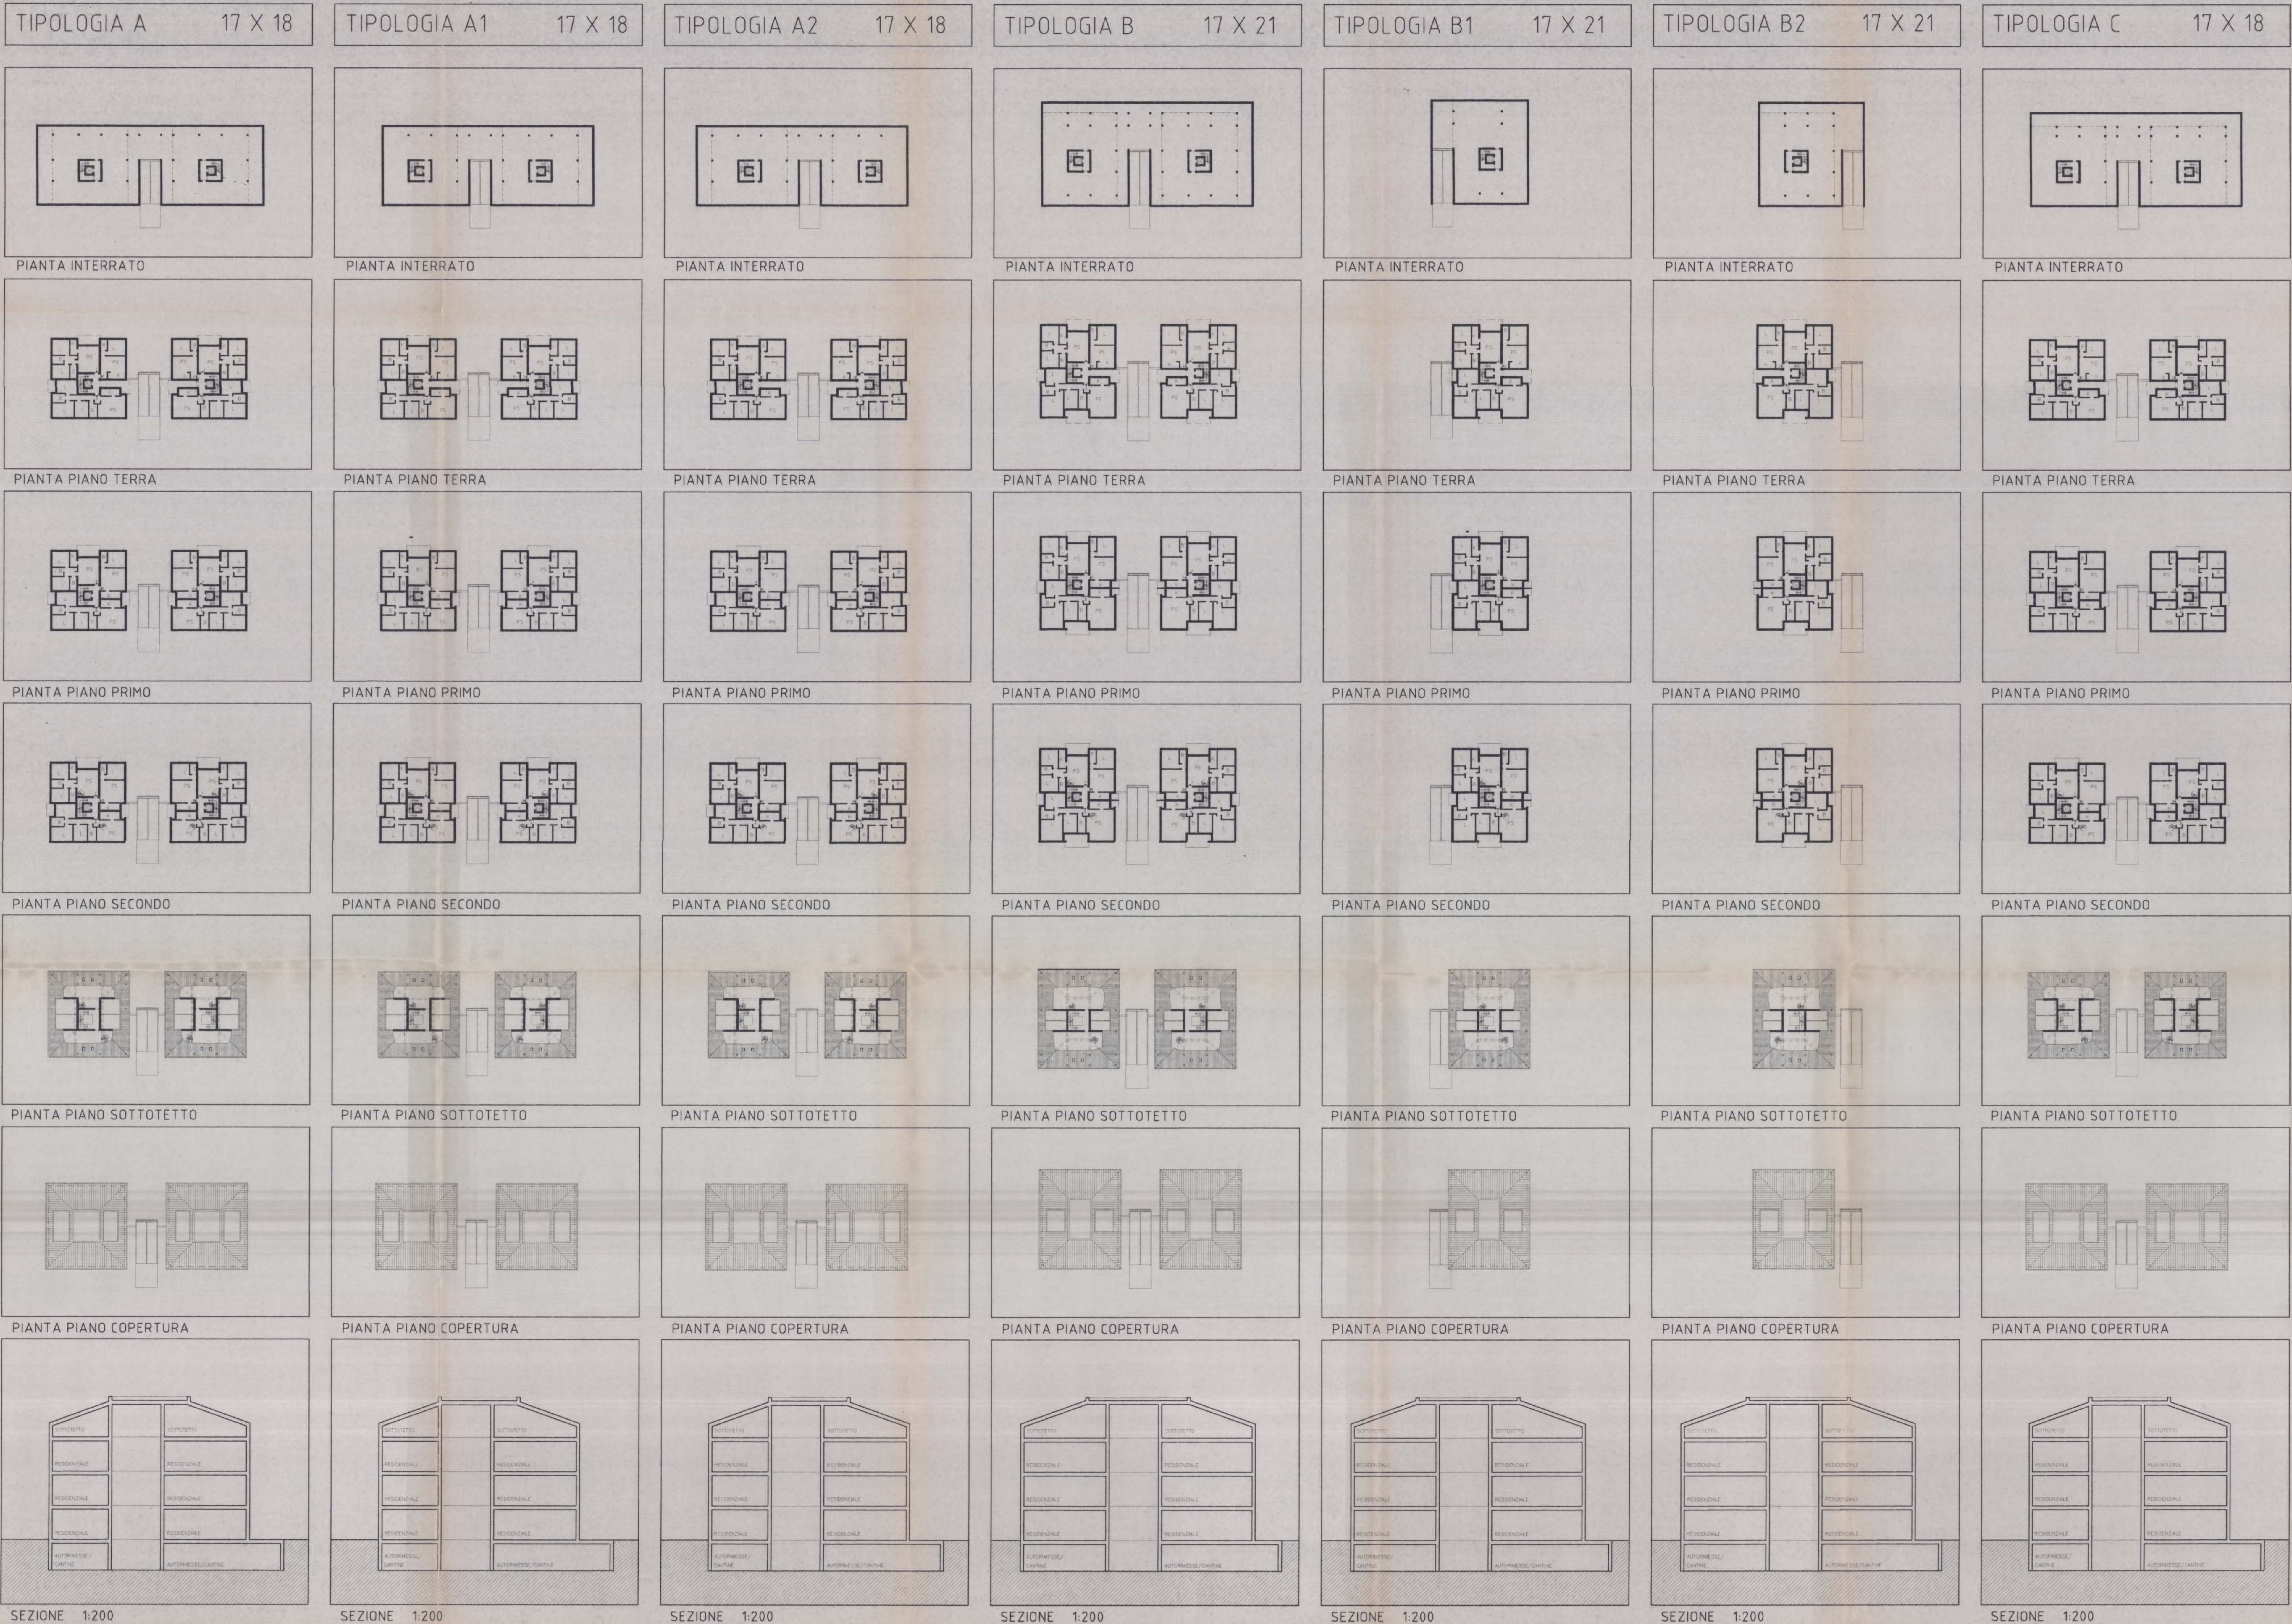

COMUNE: FOLIGNO	
OGGETTO: PROGETTO DI LOTTIZZAZIONE IN LOCALITA' S. PAOLO - VIA SERENA (LAVORO UT/SLR N. 37 SERENA)	
VERSIONE MODIFICATA A SEGUITO DI PRESCRIZIONI DELL'UFFICIO DOPO SEDETA DELLA C.U. DEL 19/06/2001 E PRESCRIZIONI DELL'AREA LL.PP. DEL 09/01/02	
COMMITTENTE: C. E. P. 3 s.r.l.	CER 3 s.r.l. 8/Progettazione Dr. Ing. Cesare A. Cicchi
TAV. 4	DATA: Maggio 2001 AGG. Luglio 2001
RAFF. 1:500	AGG. Gennaio 2002
PROGETTO: Arch. G. Portenzi Arch. A. Rosati	
DIREZIONE DEI LAVORI: APPROVATO CON DELIBERA C.G. N. 4 del 30.1.03	
06034 - FOLIGNO (PERUGIA) - Via F.lli, n°71 - TEL. 0742/357171 - TELEFAX 0742/357171 e-mail: studioprosp@tinolinet.it	