



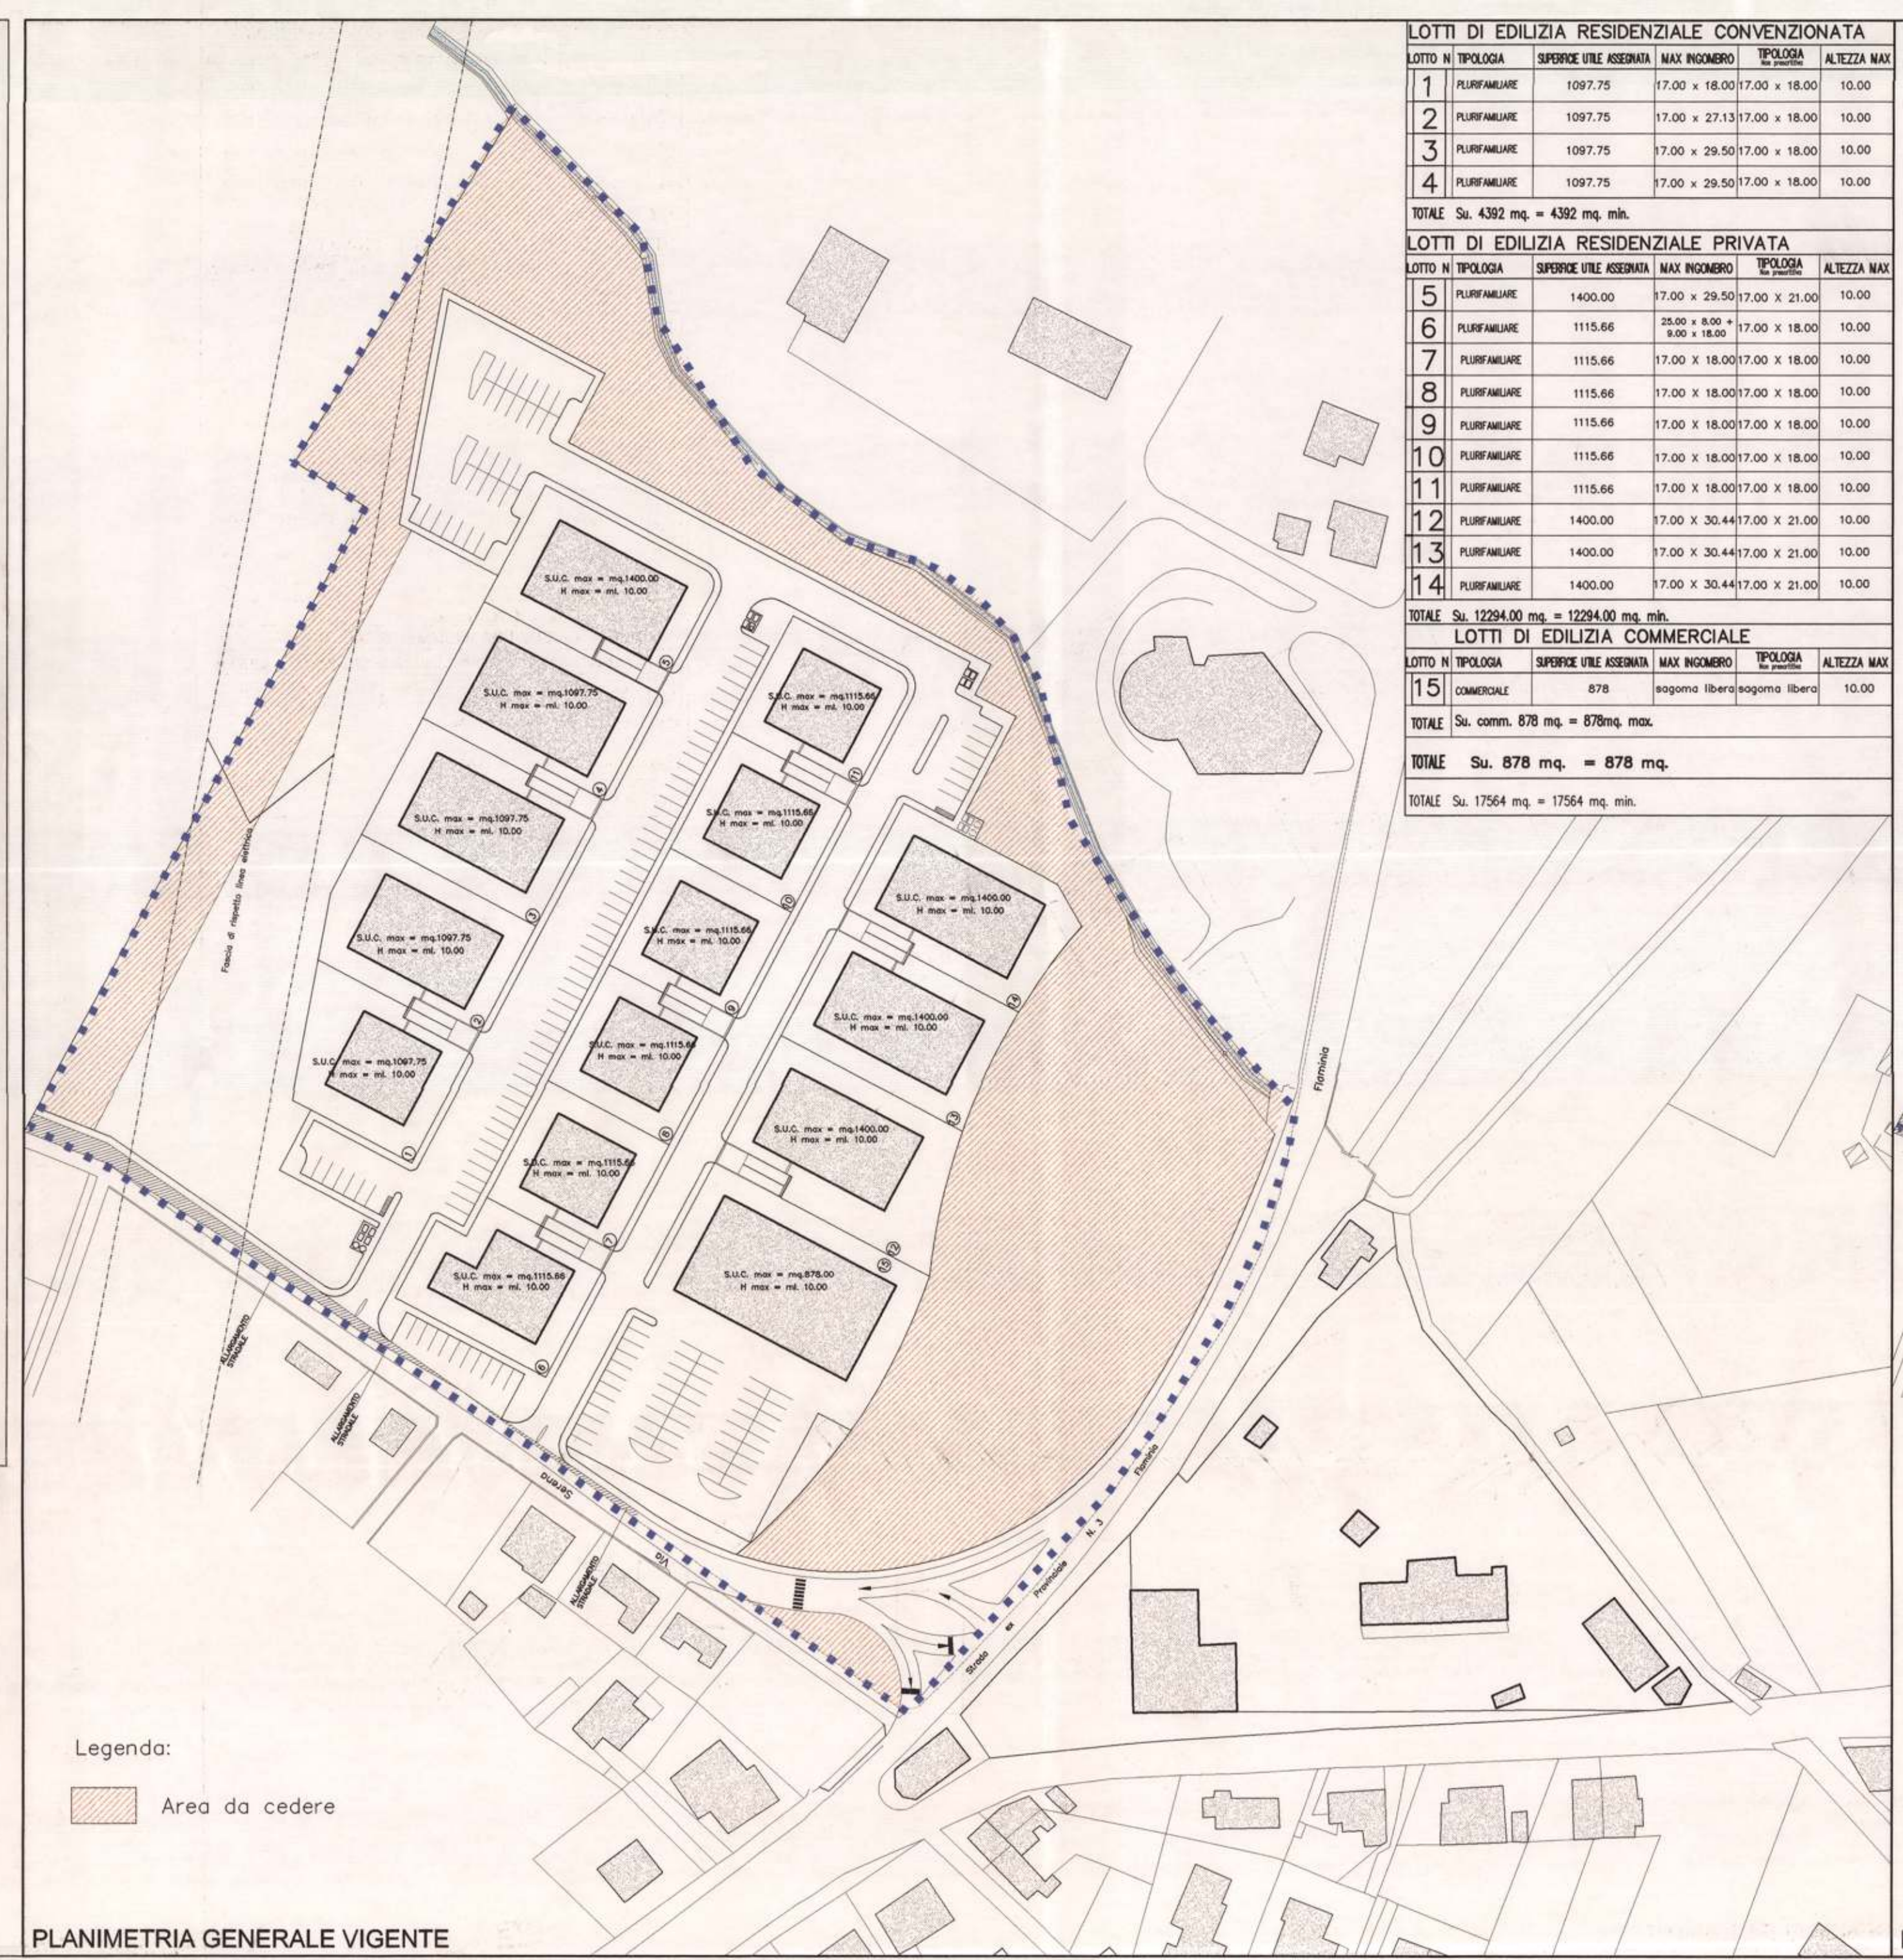

LOTTI DI EDILIZIA RESIDENZIALE CONVENZIONATA					
LOTTO N°	TIPOLOGIA	SUPERFICIE UTILE ASSEGNATA	MAX INCONTERO	TIPOLOGIA	ALTEZZA MAX
1	PLURIFAMILIARE	1097,75	17,00 x 18,00	17,00 x 18,00	10,00
2	PLURIFAMILIARE	1097,75	17,00 x 27,13	17,00 x 18,00	10,00
3	PLURIFAMILIARE	1097,75	17,00 x 29,50	17,00 x 18,00	10,00
4	PLURIFAMILIARE	1097,75	17,00 x 29,50	17,00 x 18,00	10,00
TOTALE Su. 4392 mq. = 4392 mq. min.					
LOTTI DI EDILIZIA RESIDENZIALE PRIVATA					
LOTTO N°	TIPOLOGIA	SUPERFICIE UTILE ASSEGNATA	MAX INCONTERO	TIPOLOGIA	ALTEZZA MAX
5	PLURIFAMILIARE	1400,00	17,00 x 29,50	17,00 x 21,00	10,00
6	PLURIFAMILIARE	1115,66	25,00 x 8,00 + 9,00 x 18,00	17,00 x 18,00	10,00
7	PLURIFAMILIARE	1115,66	17,00 x 18,00	17,00 x 18,00	10,00
8	PLURIFAMILIARE	1115,66	17,00 x 18,00	17,00 x 18,00	10,00
9	PLURIFAMILIARE	1115,66	17,00 x 18,00	17,00 x 18,00	10,00
10	PLURIFAMILIARE	1115,66	17,00 x 18,00	17,00 x 18,00	10,00
11	PLURIFAMILIARE	1115,66	17,00 x 18,00	17,00 x 18,00	10,00
12	PLURIFAMILIARE	1400,00	17,00 x 30,44	17,00 x 21,00	10,00
13	PLURIFAMILIARE	1400,00	17,00 x 30,44	17,00 x 21,00	10,00
14	PLURIFAMILIARE	1400,00	17,00 x 30,44	17,00 x 21,00	10,00
TOTALE Su. 12294,00 mq. = 12294,00 mq. min.					
LOTTI DI EDILIZIA COMMERCIALE					
LOTTO N°	TIPOLOGIA	SUPERFICIE UTILE ASSEGNATA	MAX INCONTERO	TIPOLOGIA	ALTEZZA MAX
15	COMMERCIALE	878	sagoma libera	sagoma libera	10,00
TOTALE Su. comm. 878 mq. = 878mq. max.					
TOTALE Su. 878 mq. = 878 mq.					
TOTALE Su. 17564 mq. = 17564 mq. min.					

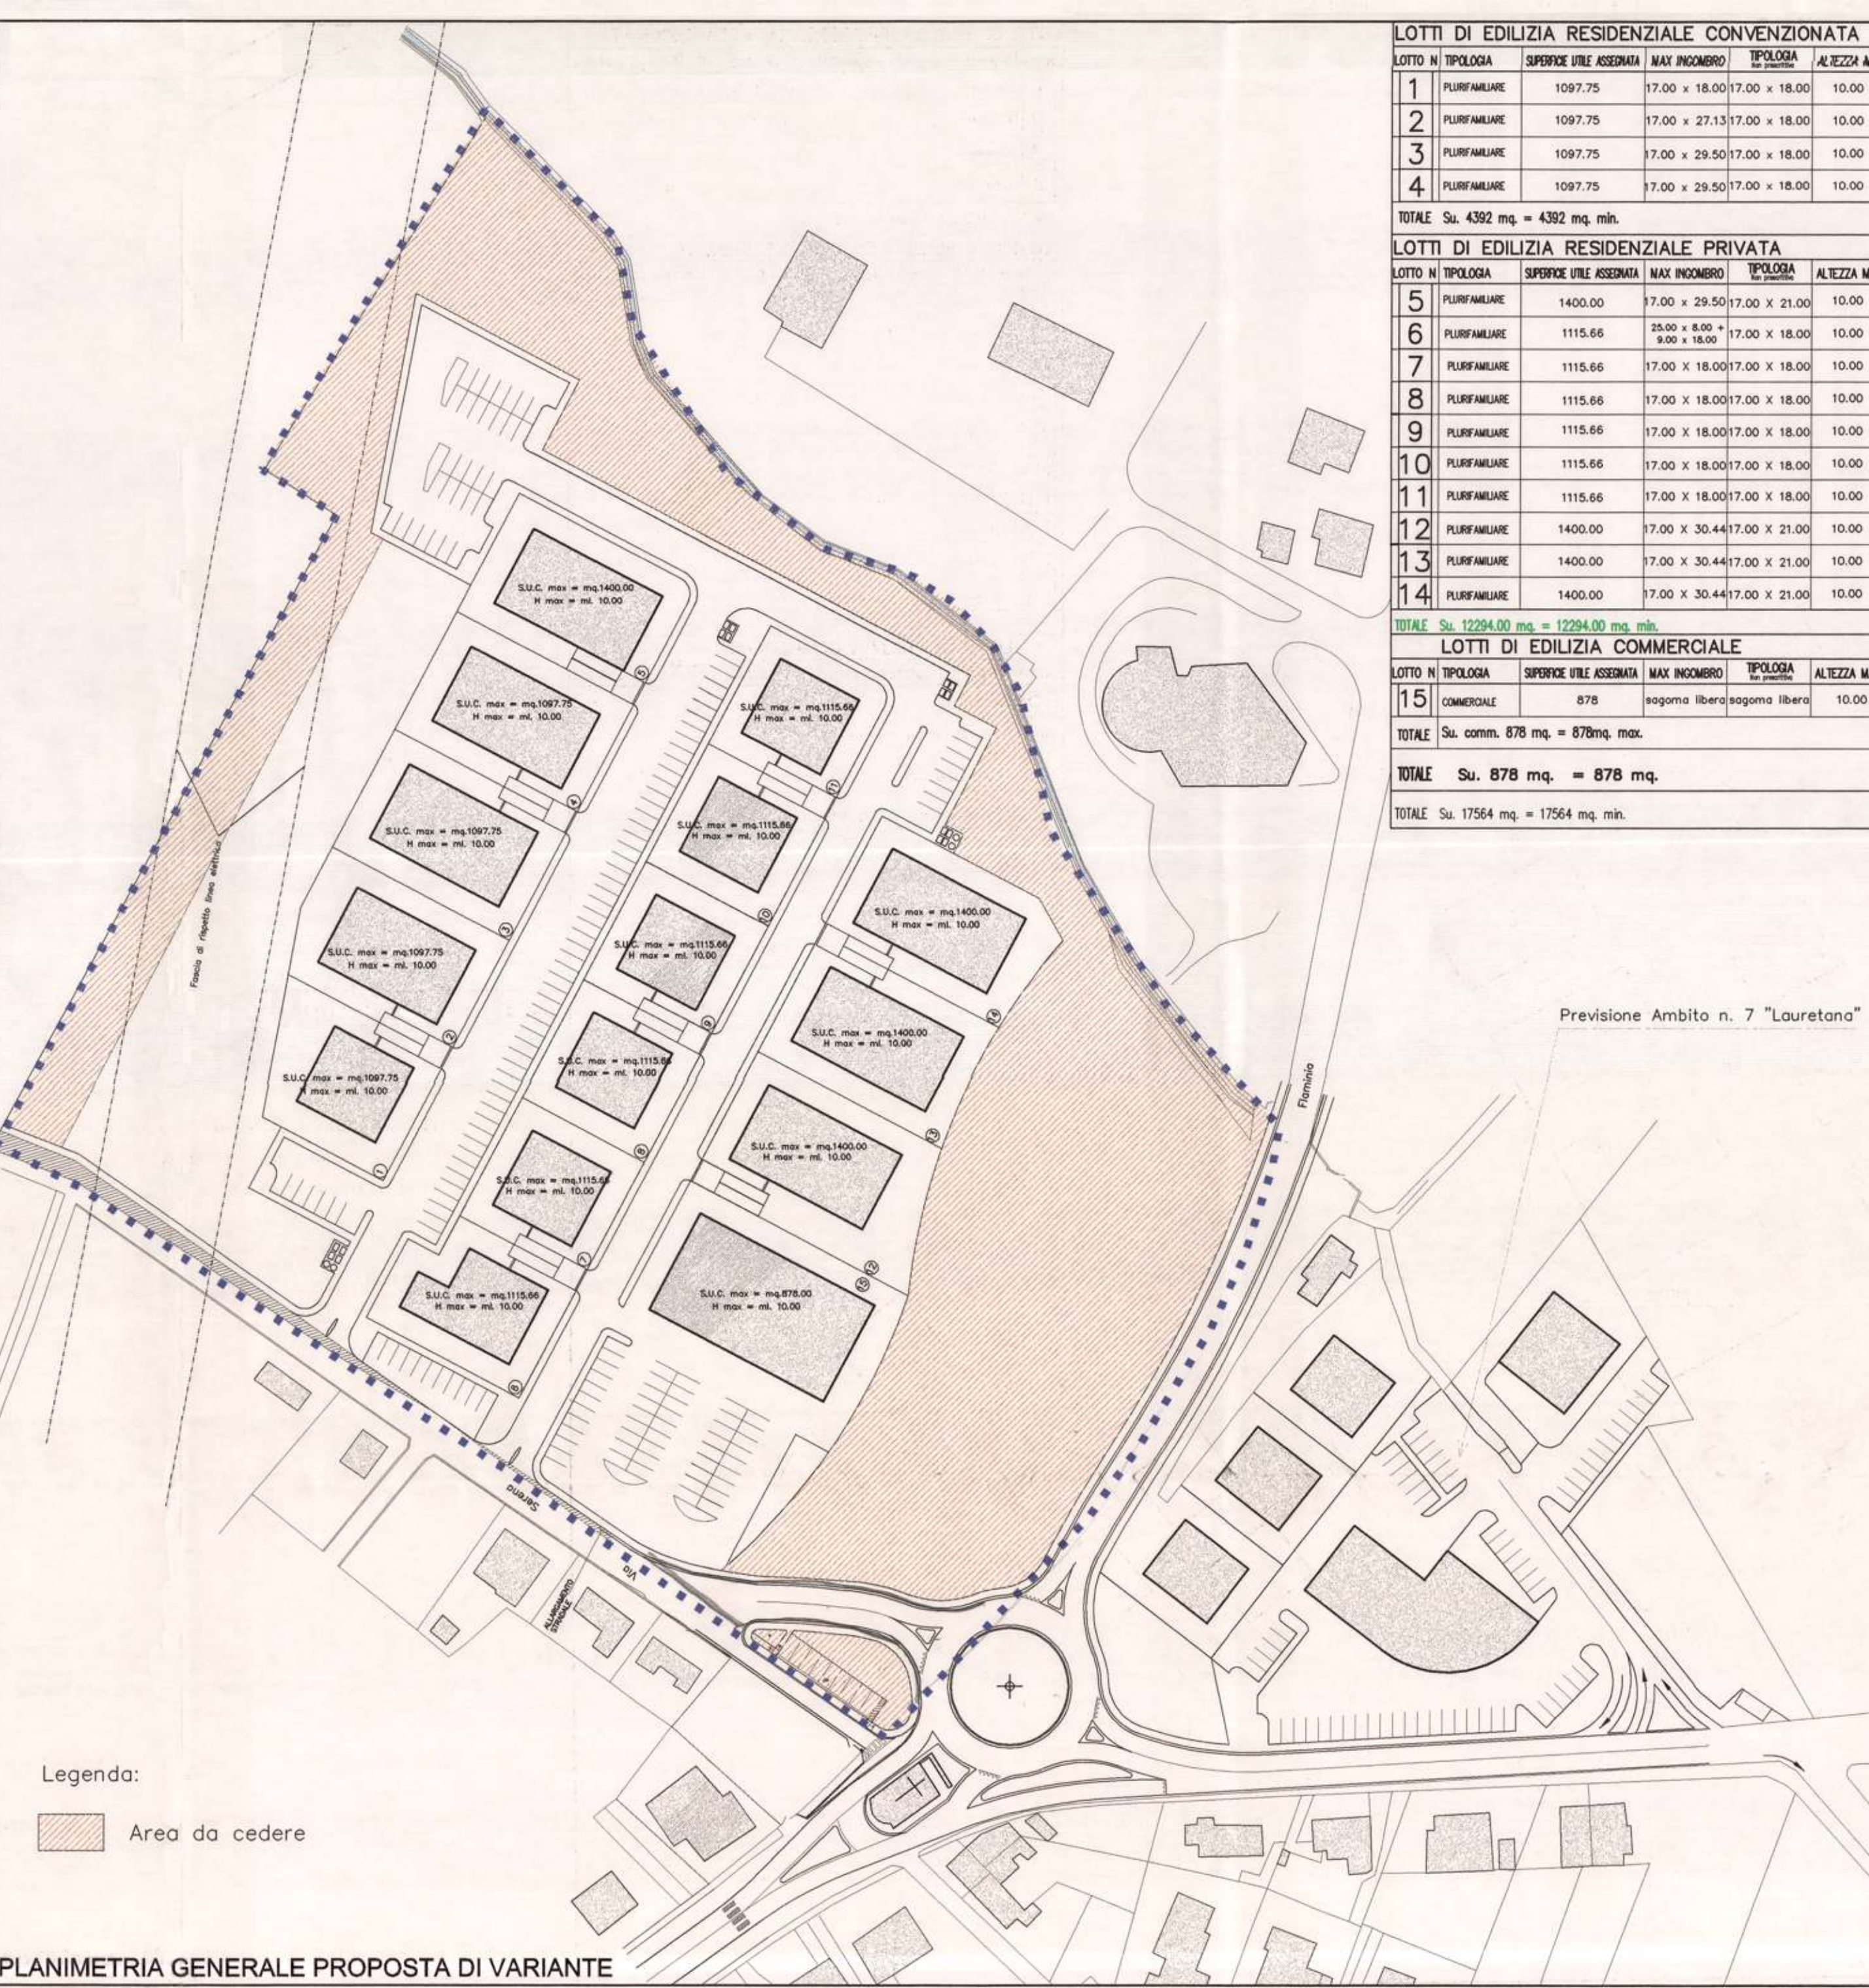

LOTTI DI EDILIZIA RESIDENZIALE CONVENZIONATA					
LOTTO N°	TIPOLOGIA	SUPERFICIE UTILE ASSEGNATA	MAX INCONTERO	TIPOLOGIA	ALTEZZA MAX
1	PLURIFAMILIARE	1097,75	17,00 x 18,00	17,00 x 18,00	10,00
2	PLURIFAMILIARE	1097,75	17,00 x 27,13	17,00 x 18,00	10,00
3	PLURIFAMILIARE	1097,75	17,00 x 29,50	17,00 x 18,00	10,00
4	PLURIFAMILIARE	1097,75	17,00 x 29,50	17,00 x 18,00	10,00
TOTALE Su. 4392 mq. = 4392 mq. min.					
LOTTI DI EDILIZIA RESIDENZIALE PRIVATA					
LOTTO N°	TIPOLOGIA	SUPERFICIE UTILE ASSEGNATA	MAX INCONTERO	TIPOLOGIA	ALTEZZA MAX
5	PLURIFAMILIARE	1400,00	17,00 x 29,50	17,00 x 21,00	10,00
6	PLURIFAMILIARE	1115,66	25,00 x 8,00 + 9,00 x 18,00	17,00 x 18,00	10,00
7	PLURIFAMILIARE	1115,66	17,00 x 18,00	17,00 x 18,00	10,00
8	PLURIFAMILIARE	1115,66	17,00 x 18,00	17,00 x 18,00	10,00
9	PLURIFAMILIARE	1115,66	17,00 x 18,00	17,00 x 18,00	10,00
10	PLURIFAMILIARE	1115,66	17,00 x 18,00	17,00 x 18,00	10,00
11	PLURIFAMILIARE	1115,66	17,00 x 18,00	17,00 x 18,00	10,00
12	PLURIFAMILIARE	1400,00	17,00 x 30,44	17,00 x 21,00	10,00
13	PLURIFAMILIARE	1400,00	17,00 x 30,44	17,00 x 21,00	10,00
14	PLURIFAMILIARE	1400,00	17,00 x 30,44	17,00 x 21,00	10,00
TOTALE Su. 12294,00 mq. = 12294,00 mq. min.					
LOTTI DI EDILIZIA COMMERCIALE					
LOTTO N°	TIPOLOGIA	SUPERFICIE UTILE ASSEGNATA	MAX INCONTERO	TIPOLOGIA	ALTEZZA MAX
15	COMMERCIALE	878	sagoma libera	sagoma libera	10,00
TOTALE Su. comm. 878 mq. = 878mq. max.					
TOTALE Su. 878 mq. = 878 mq.					
TOTALE Su. 17564 mq. = 17564 mq. min.					

