




APPROVA CON DELIBERA C.C.
N. 61 del 16/5/06

COMUNE DI FOLIGNO
AREA GOVERNO DEL TERRITORIO
E BENI CULTURALI
Corso Cavour, 89

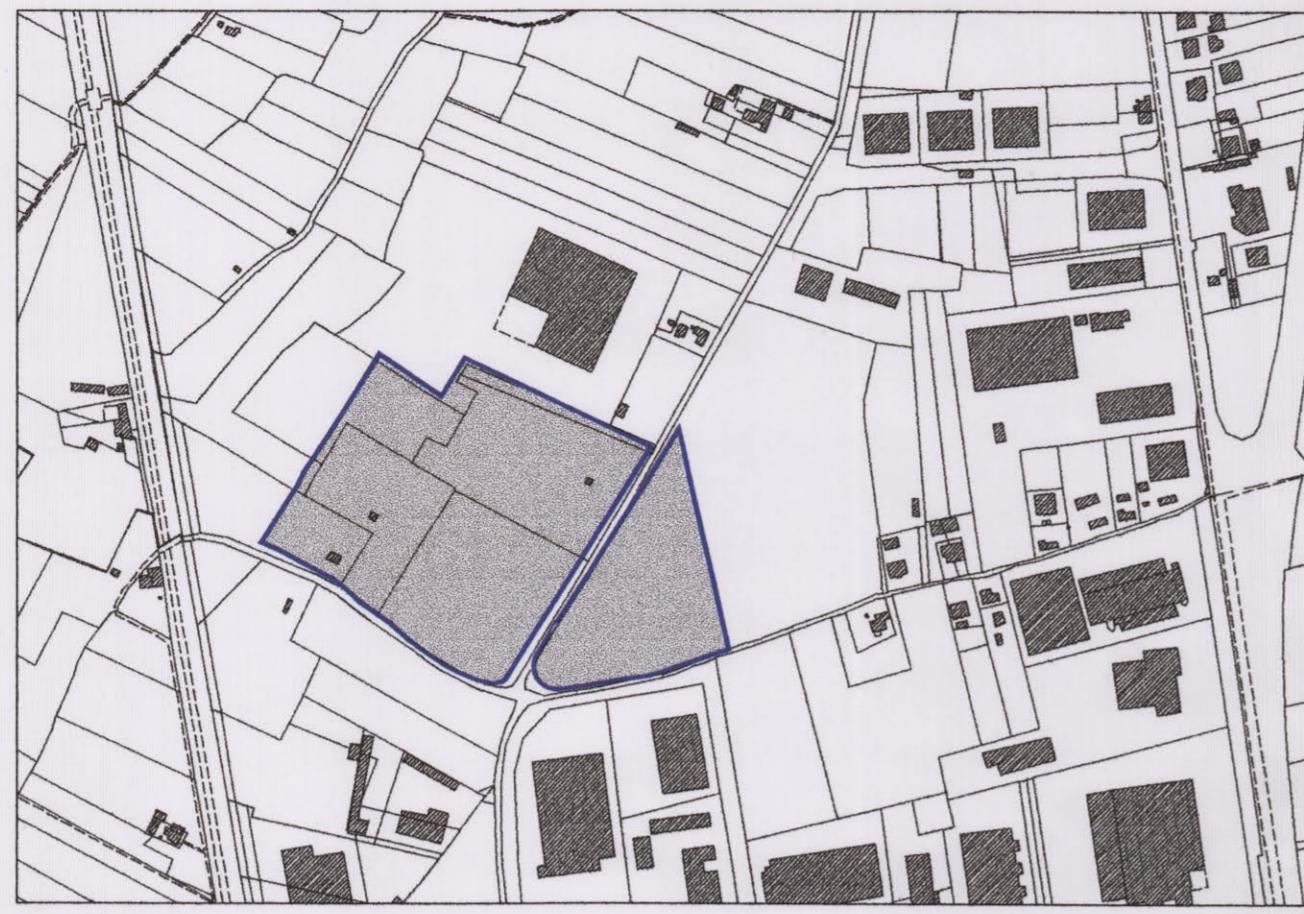

PROGETTO ZONA P.I.P. SANT'ERACLIO - FOLIGNO
AMBITO "LA CUPA"

- VARIANTE N. 2 -

TAV. N. U	ASSETTO - VERIFICA STANDARDS INVARIATA
GRUPPO DI LAVORO: geom. Angelo Conocchia, geom. Andrea Broccolo geom. Gaetano Medorini, p.i. Pier Giorgio Metelli	
RAPP. 1:1000 DATA: Giugno 2006	
IL DIRIGENTE: arch. Luciano Piermarini	

LEGENDA

- LIMITE AMBITO
- COMPARTI
- MASSIMO INGOMBRO EDIFICI
- FILO FISSO
- PARCHEGGI PUBBLICI
- VERDE PUBBLICO
- ALLARGAMENTO STRADALE

PARAMETRI URBANISTICI
(INVARIATI)

VIGENTE	VARIANTE
S.T. Totale = 42.687 mq.	S.T. Totale = 42.687 mq.
S.T. Comparto 1 = 31.755 mq.	S.T. Comparto 1 = 31.755 mq.
S.T. Comparto 2 = 10.932 mq.	S.T. Comparto 2 = 10.932 mq.
S.U.C. Comparto 1 = 31.755 x 0.50 = 15.877 mq.	S.U.C. Comparto 1 = 31.755 x 0.50 = 15.877 mq.
S.U.C. Comparto 2 = 10.932 x 0.50 = 5.466 mq.	S.U.C. Comparto 2 = 10.932 x 0.50 = 5.466 mq.
S.U.C. Totale = 15.877 + 5.466 = 21.344 mq.	S.U.C. Totale = 15.877 + 5.466 = 21.344 mq.

AREE PER STANDARDS (VARIANTE)

Urbanizzazioni comparto 1 = $(1.245+1.525+2.879+854+704) = 7.207$ mq.
Urbanizzazioni comparto 2 = $(1.392+512+308) = 2.212$ mq.

Sf comparto 1 = $(31.755-7.207) = 24.548$ mq.
Sf comparto 2 = $(10.932-2.212) = 8.720$ mq.

Parcheggio Pubblico = $(2.879+1.392) = 4.271$ mq.
Verde pubblico = $(854+704+512+308) = 2.378$ mq.

STANDARDS QUANTIFICAZIONE


Parcheggio Pubblico = S.T. x 10% = $42.687 \times 10\% = 4.269$ mq.	art. 61, co. 2 L.R. 27/2000
Verde Pubblico = S.T. x 5% = $42.687 \times 5\% = 2.134$ mq.	art. 52 tab. D NTA PRG '97

STANDARDS - VERIFICA

VERIFICA P.P.= 4.271 mq. > 4.269 mq.
VERIFICA V.P.= 2.763 mq. > 2.134 mq.



VIGENTE

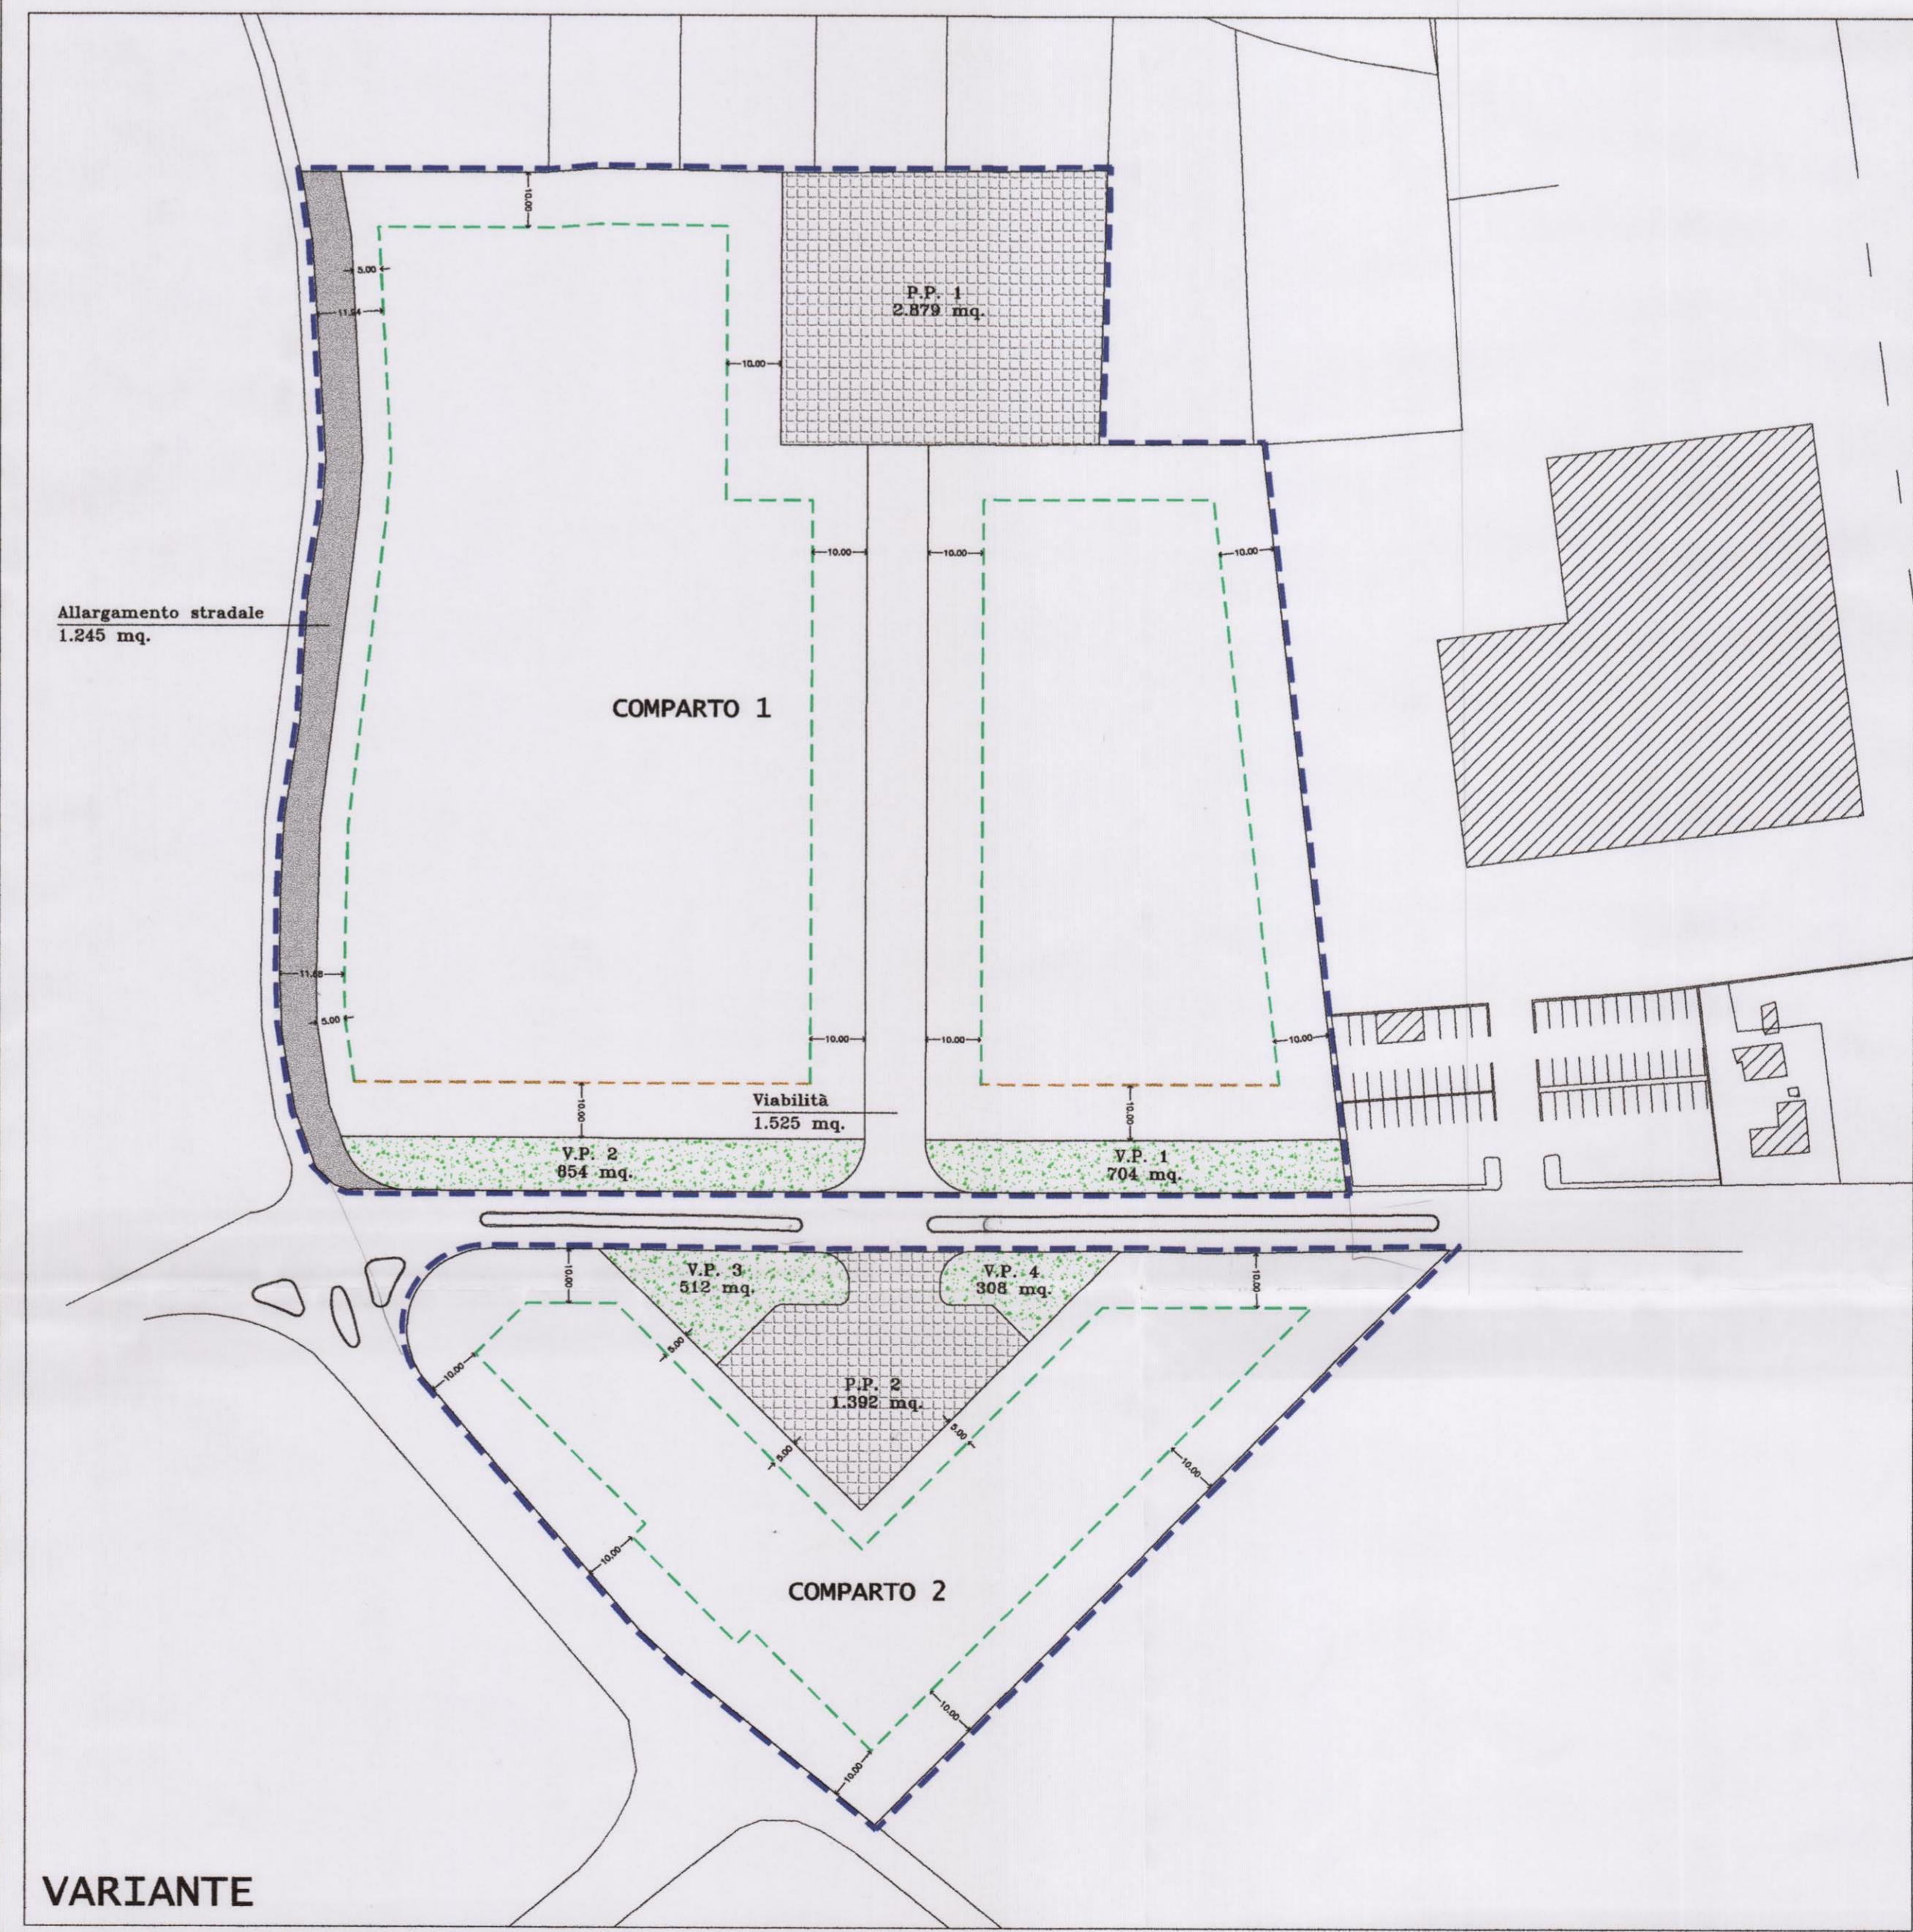

VARIANTE