


DIMOSTRAZIONE VINCOLO AEROPORTUALE "ZONA 2"

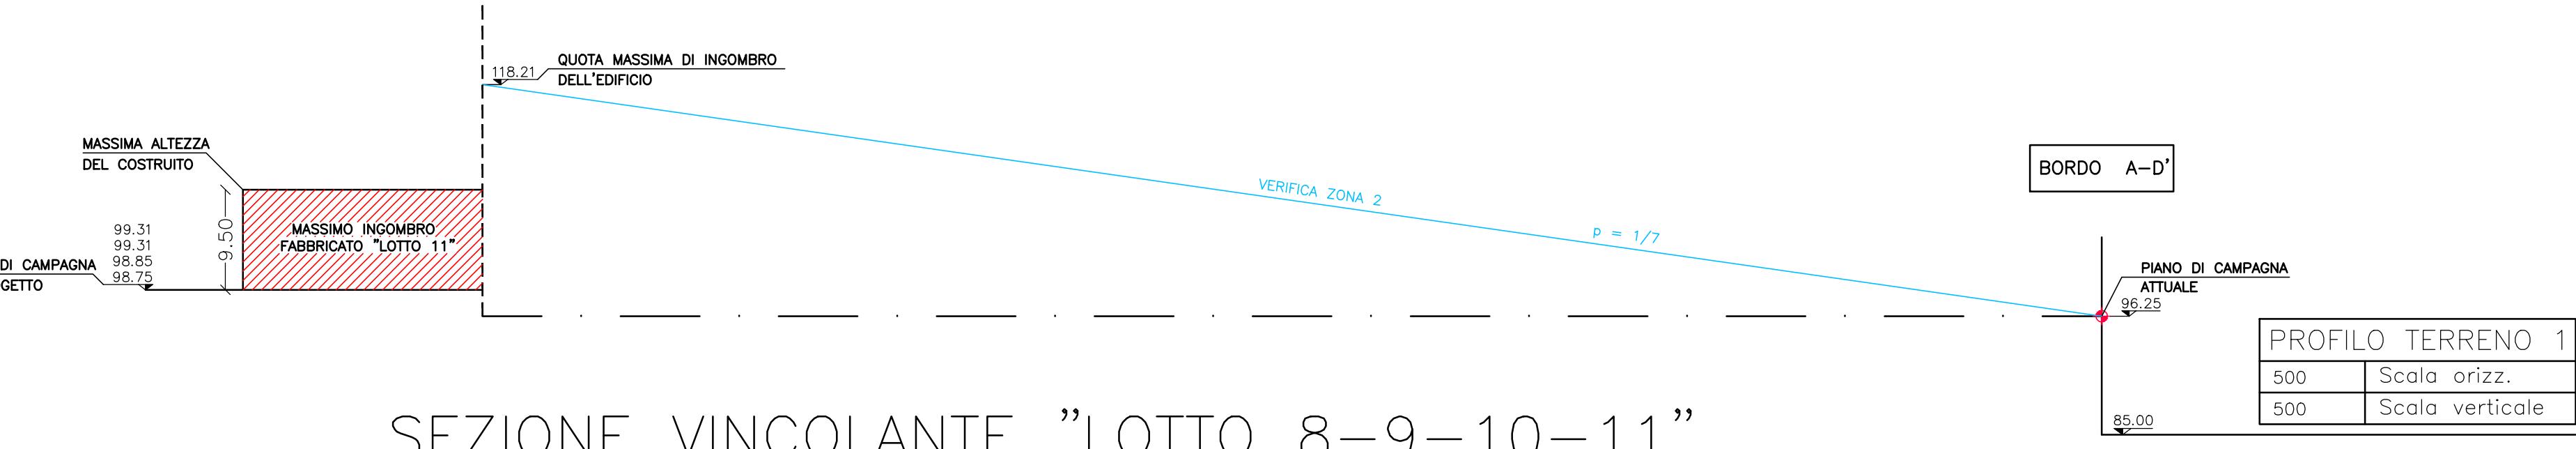

SEZIONE VINCOLANTE "LOTTO 8-9-10-11"

DIMOSTRAZIONE VINCOLO AEROPORTUALE "ZONA 1"

