

PROVINCIA DI PERUGIA  
COMUNE DI FOLIGNO

PIANO ATTUATIVO DI INIZIATIVA PRIVATA  
IN VARIANTE AL P.R.C. PER L'AMPLIAMENTO  
DI UN INSEDIAMENTO PRODUTTIVO ESISTENTE  
IN ZONA UC/EPIA IN LOC. S.ERACIO VIA  
BIANCA-VIA DELLE INDUSTRIE

CONVENTORE

LECHLER S.P.A.

ELABORATO  
URBANIZZAZIONI  
PARCHEGGI PUBBLICI

P3 CONSULTING SRL  
VIA DELLE INDUSTRIE, 78  
06037 FOLIGNO (PG)  
P.IVA 03025600549  
TEL. 055/3606326  
FAX 0742/670665  
www.p3consulting.it

Arch. David Baldoni  
Via Belvedere n. 47/a  
06036 Montefalco (PG)  
TEL. 330 1131945  
C.F. BLD DVD 77821 D6594  
info@p3consulting.it

COLLABORATORI:


Geom. Sandra Tornasini

TAVOLA N.


10

Ottobre 2015

PLANIMETRIA PARCHEGGI PUBBLICI scala 1:500

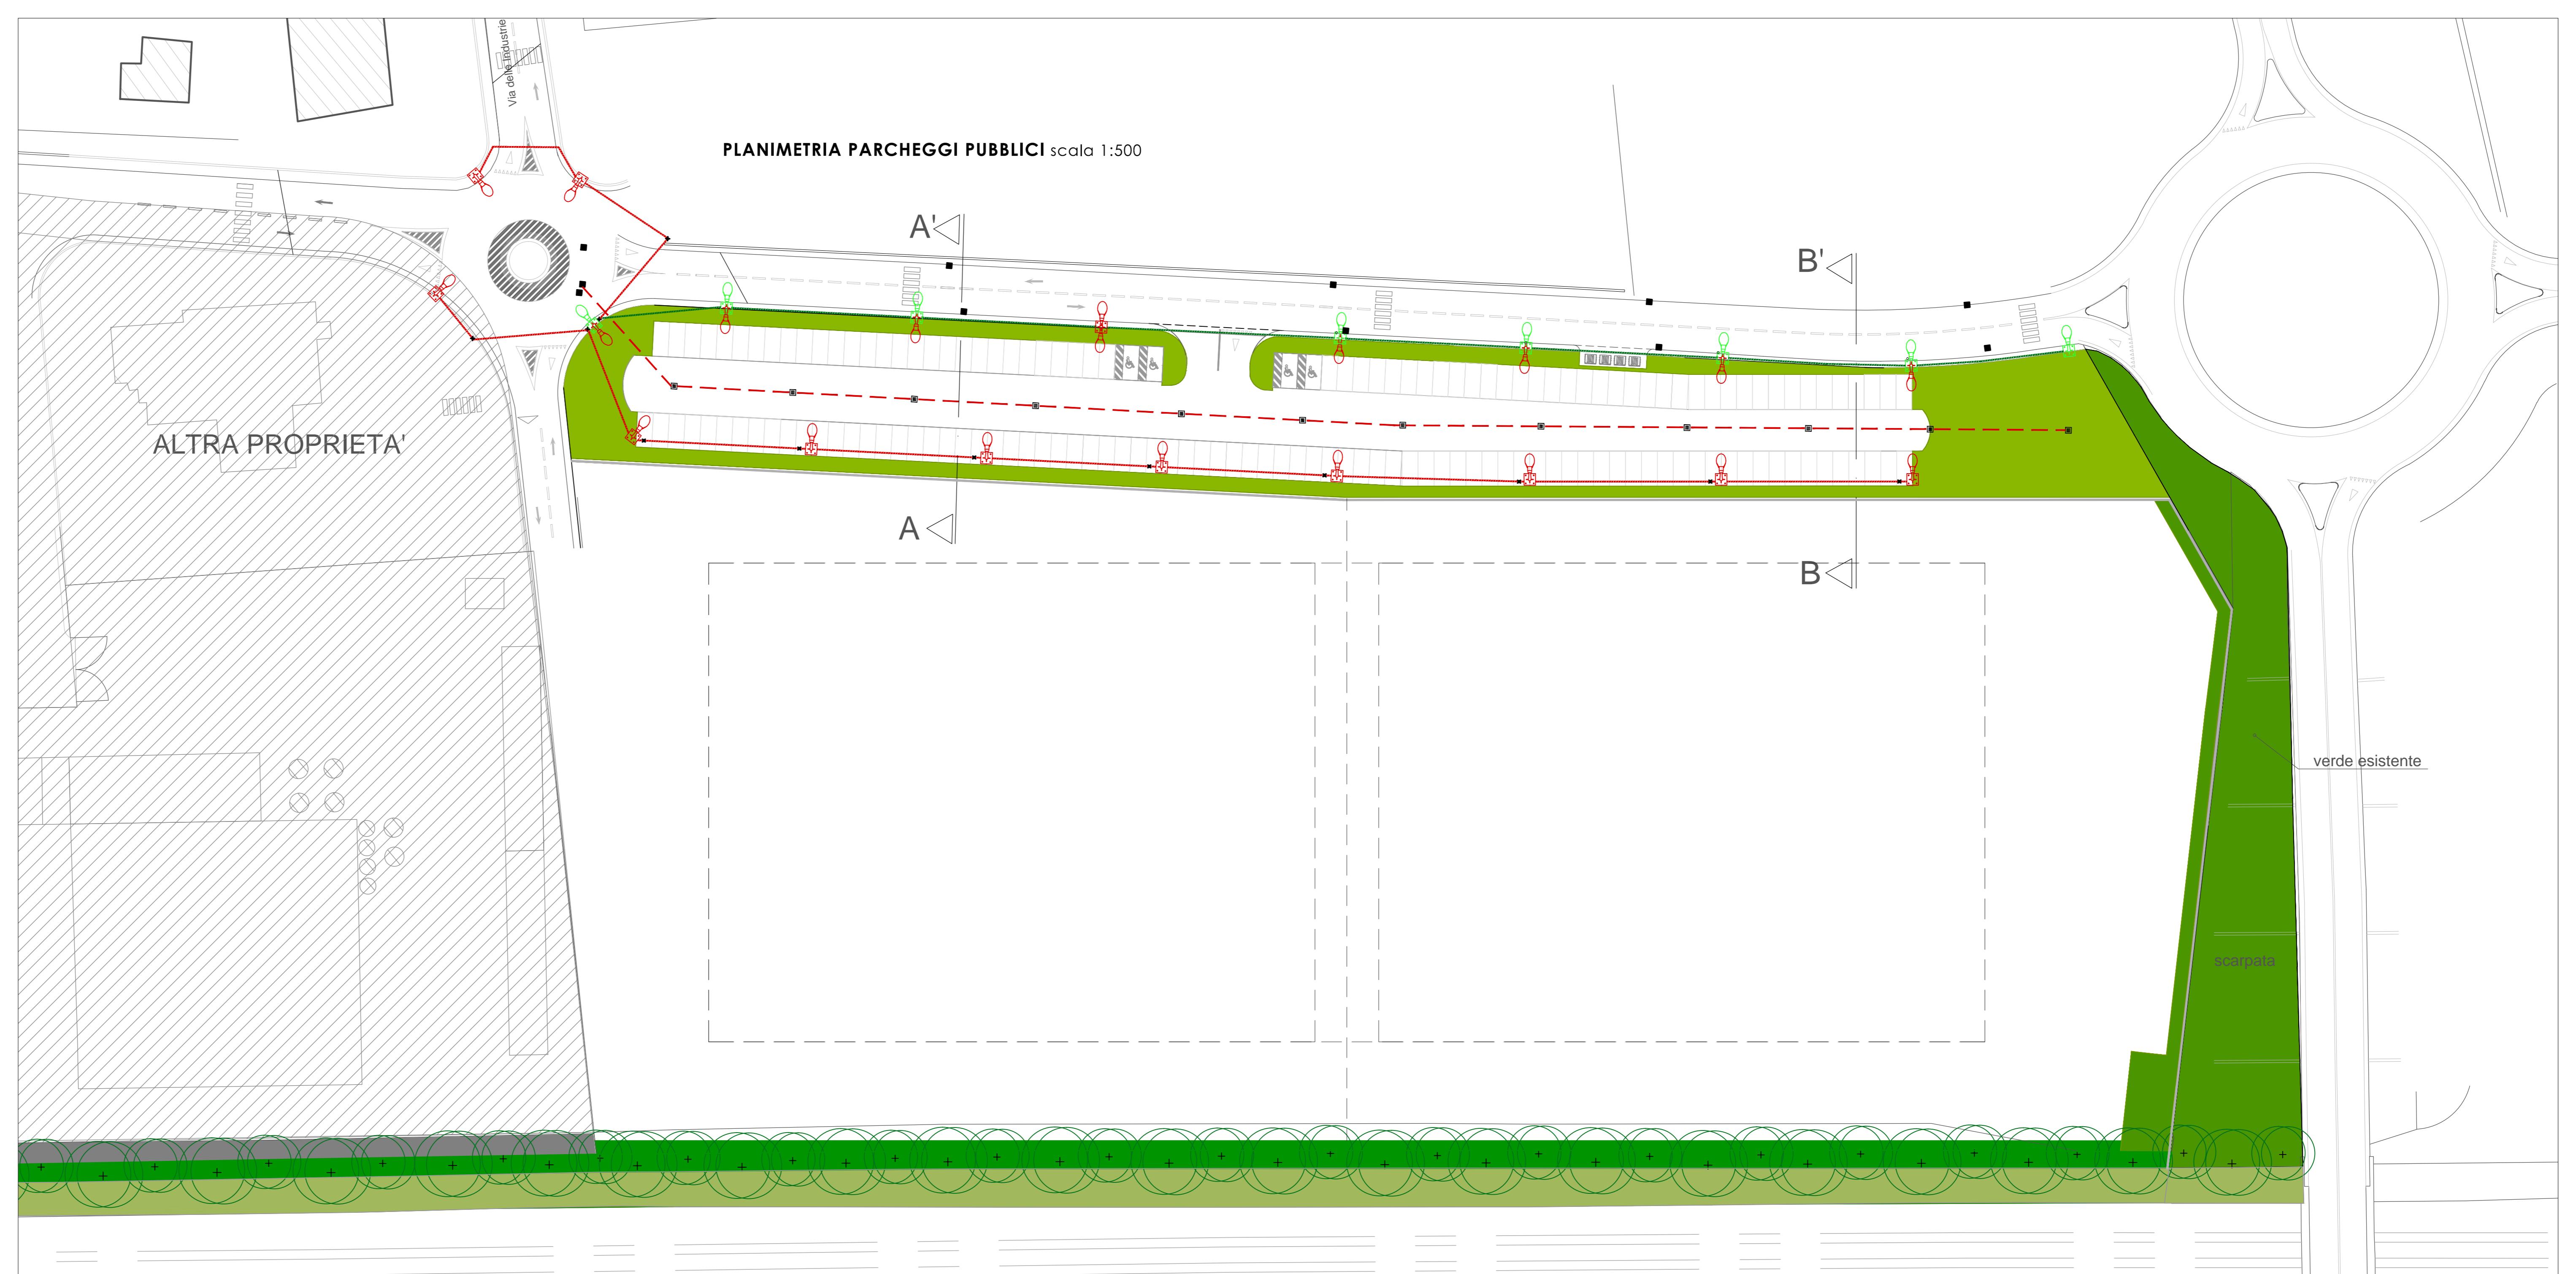

Sez. A - A'

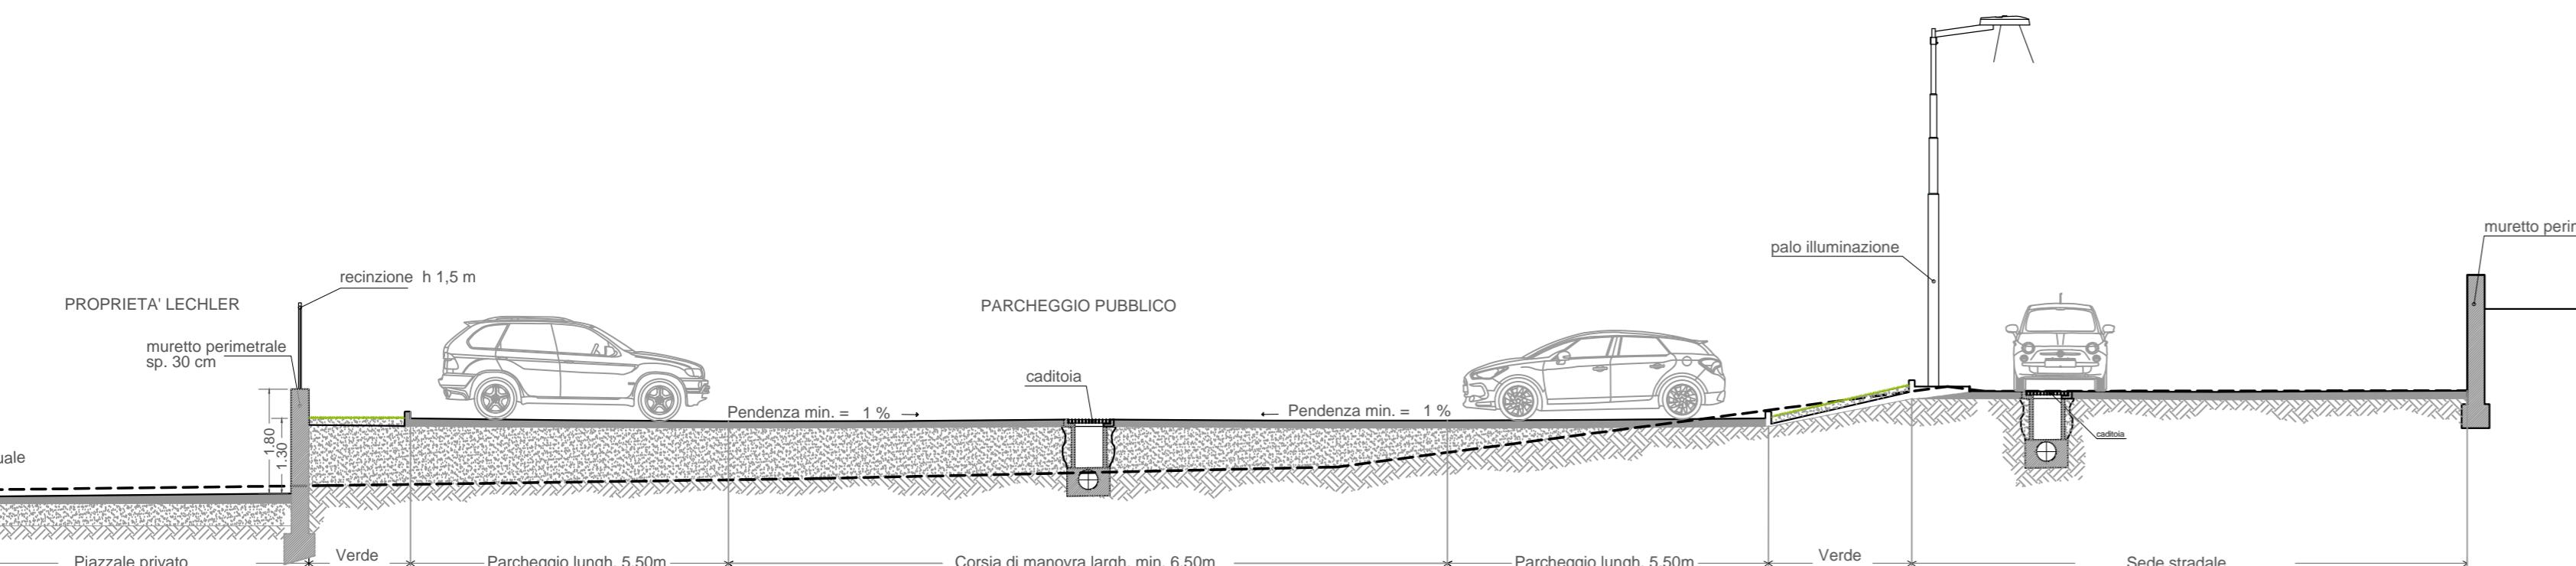

Sez. B - B'

