



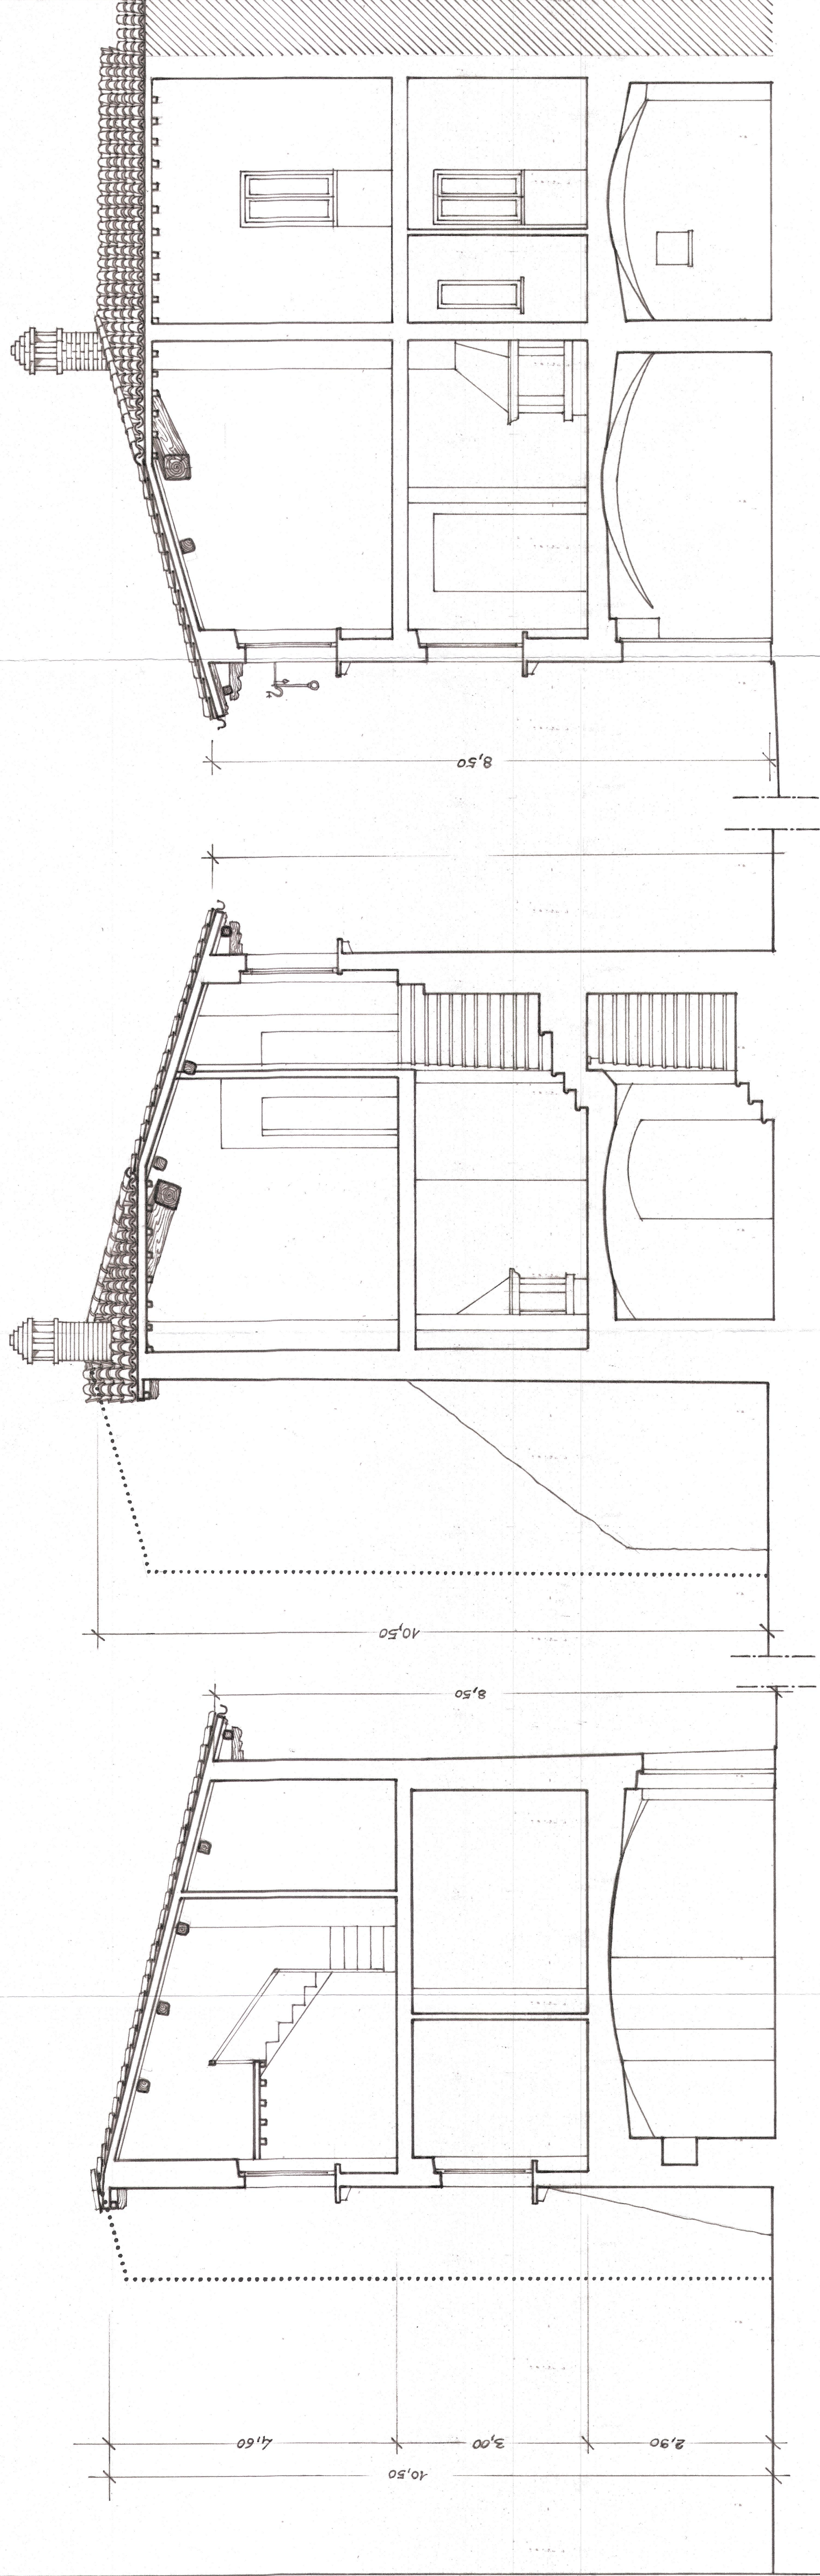

SEZIONE A-A'

SEZIONE B-B'

SEZIONE C-C'

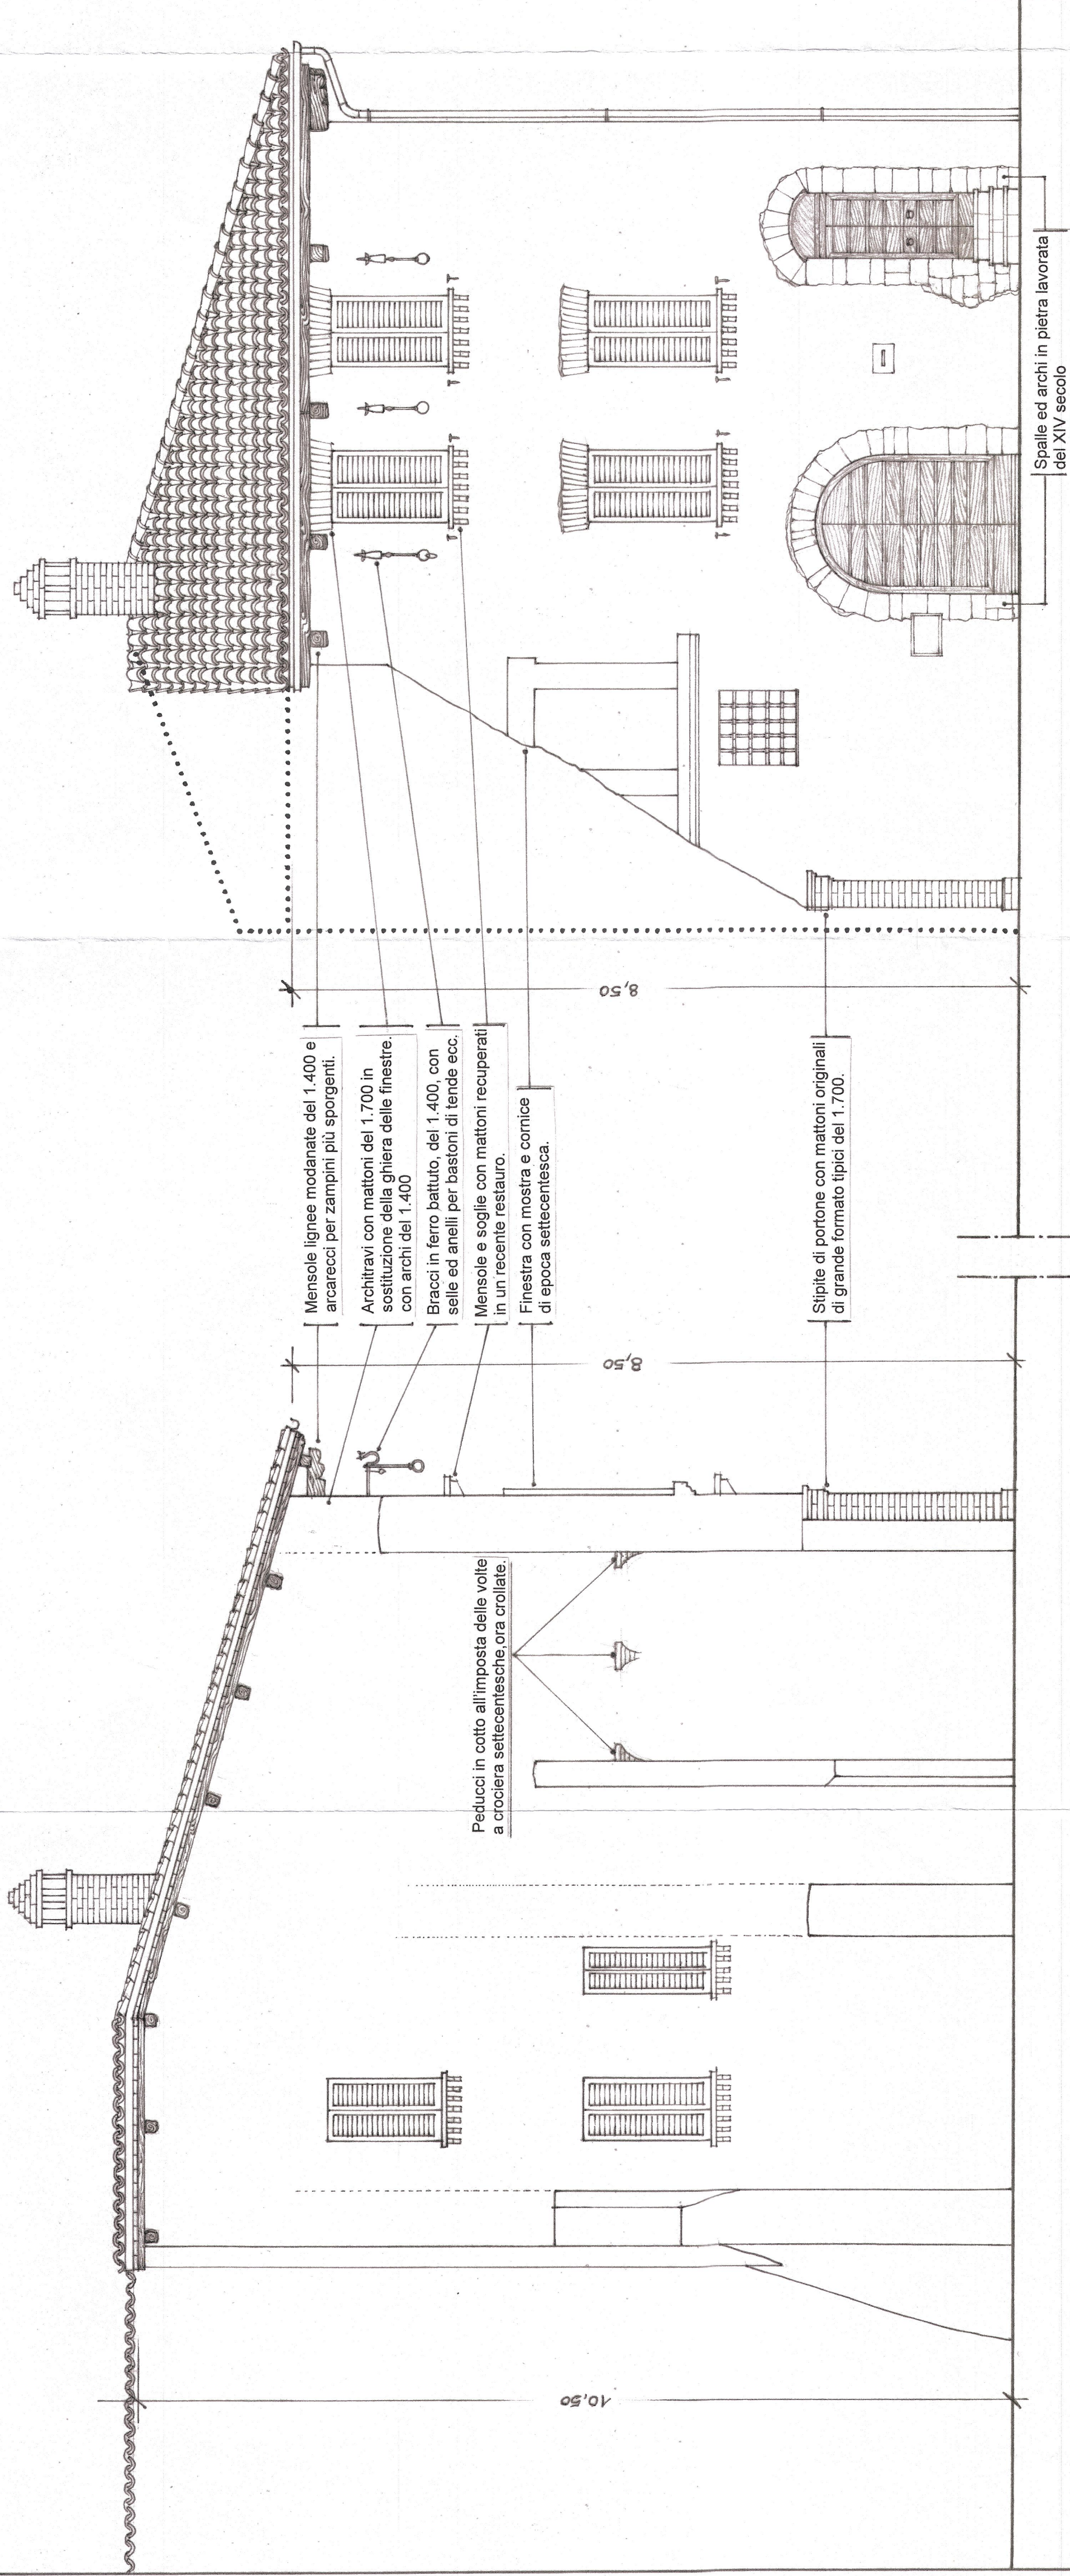


PROSPETTO SULLA PIAZZETTA DI S. TOMMASO "DE CIPPISCHIS"

PROSPETTO SU VIA DELLA SCUOLA D'ARTI E MESTIERI

SIMBOLOGIA

..... Profilo della parte di edificio diruta e mancante.

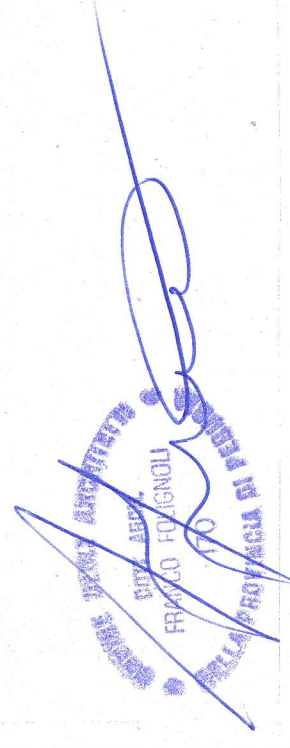

COMUNE DI FOLIGNO

Piano attuativo per la ricostruzione di una parte diruta dell'edificio privato in Via della Scuola d'Arti e Mestieri nel centro storico di Foligno

TAVOLA

2

RILIEVO DELLO STATO ATTUALE

SCALA 1:50

SEZIONI E PROSPETTI

Il Proprietario richiedente: Di Biagio Remo

Il Progettista architettonico: Arch. Franco Folignoli

Data 22 Marzo 2014

Aggiornamenti

Remo Di Biagio